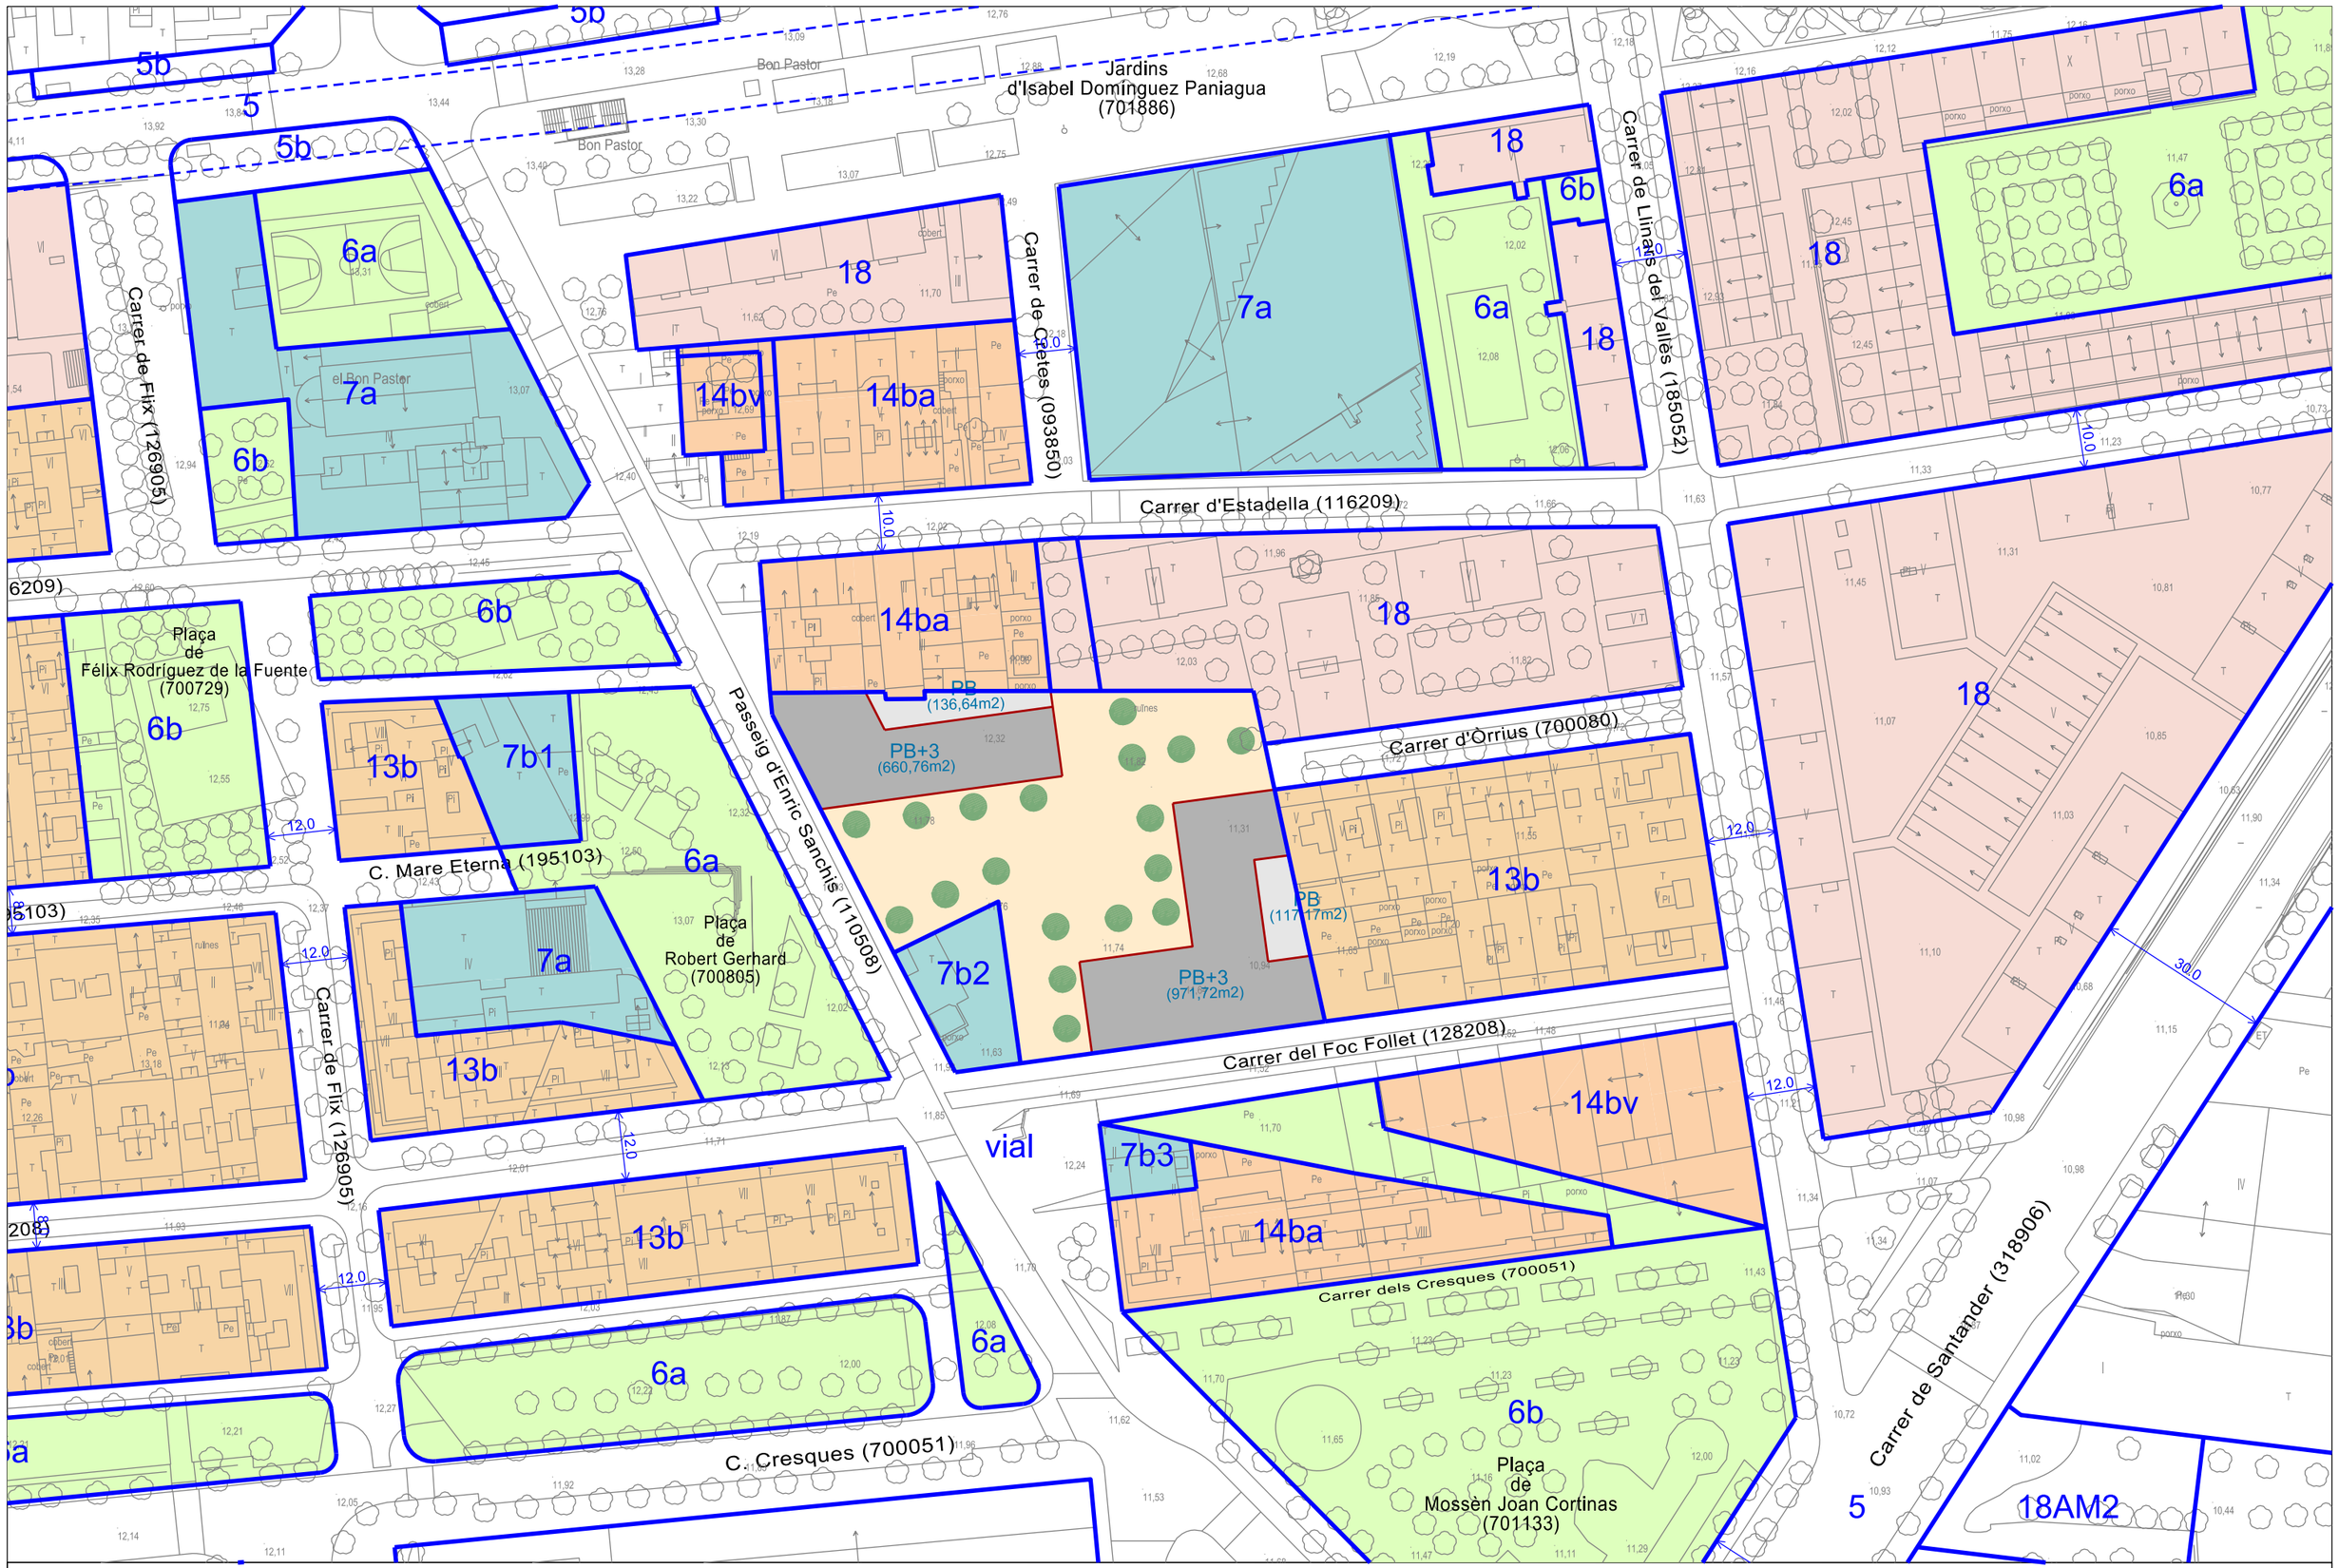


Barcelona
Gerència d'Urbanisme
Direcció de Serveis de Planejament

PROPOSTA ORDENACIÓ PASSEIG D'ENRIC SANCHÍS 17-23

0 5 20
1 10
E 1/1000

JUNY 2026