

Institut Municipal de Mercats de Barcelona
Departament Tècnic

PROJECTE D'OBRES D'INSTAL·LACIÓ DE RÈTOL EN EL MERCAT DE VALL HEBRON- TAXONERA

ÍNDEX

1. OBJECTE DE L'OBRA	3
2. MEMÒRIA DESCRIPTIVA.....	3
3. PRESSUPOST	5
4. TERMINI D'EXECUCIÓ DE LES OBRES	5
5. ANNEXES	5
A.- Documentació gràfica	5
B.- Pressupost	5
C.- Fotografies	5
D. -Estudi bàsic de seguretat i salut.....	5

OBRES D'INSTAL·LACIÓ DE RÈTOL EN EL MERCAT DE VALL HEBRON

Exp. Núm: 06/22

1. OBJECTE DE L'OBRA

La present actuació consisteix en les obres per al subministrament i la instal·lació de un rètol en la façana del mercat de la Vall d'Hebron-Taxonera de Barcelona, en concret, es situarà en la façana de Passeig de Vall d'Hebron.

2. MEMÒRIA DESCRIPTIVA

Condicions de l'emplaçament i l'entorn físic

L'emplaçament de la present d'actuació està situat al Mercat de la Vall d'Hebron, situat al Passeig Vall d'Hebron núm. 130-134 de Barcelona. Aquest mercat recentment ha sigut objecte d'una remodelació integral.

La parcel·la on s'ubica l'edifici del mercat limita per la banda oest amb el Passeig de la Vall d'Hebron, per la banda sud amb el Carrer de Trueba i per la banda est amb el Carrer de Saturnino Calleja. Per la banda nord l'edifici delimita amb la rampa de vehicles d'accés a les plantes soterrani i amb l'edifici del Parc de Bombers de Vall d'Hebron. La parcel·la disposa de qualificació urbanística 7b, d'equipaments de nova creació de caràcter local.

L'edifici disposa de 3 plantes soterrani, una planta baixa, una planta altell i una planta coberta. Disposa de façanes exteriors en totes les bandes de l'edifici, distribuint-se en 4 façanes principals.

Les actuacions descrites en la present memòria no afecten cap dels serveis o instal·lacions existents a la parcel·la o edifici.

Al tractar-se d'una actuació a la façana exterior del mercat, en una zona amb aflluència de vianants, es delimitarà i senyalitzarà l'actuació mentre durin els treballs, impeding l'accés de personal aliè a les zona on s'estiguin realitzant treballs verticals d'instal·lació del rètol exterior.

En el cas de requerir-se algun tipus d'ocupació a la via pública per realitzar la present actuació, l'adjudicatari dels treballs haurà de sol·licitar amb l'antelació suficient el permís corresponent a l'autoritat competent de la zona.

Els treballs descrits a la present actuació, respectaran tots aquells elements arquitectònics o d'instal·lacions existents a l'edifici del mercat. En el cas que algun d'aquests elements hagi de ser afectat, es comunicarà amb antelació als Serveis Tècnics de l'IMMB i es seguiran les directrius que s'estableixin per part d'aquests.

Descripció general dels treballs

El rètol del mercat s'instal·larà en la malla de la façana del mercat del Passeig de la Vall d'Hebron, tindrà un desenvolupament de onze (11) metres i una alçada de les lletres de 60 cm.

Les característiques generals són les següents:

El rètol identificatiu, amb la grafia '**MERCAT VALL D'HEBRON-TAXONERA**', en lletres corpòries, estarà centrat al coronament de l'estructura exterior de la façana del Mercat, al Passeig de la Vall d'Hebron, 130.

Les lletres seran corpòries en planxa de alumini de 2 mm i corpori de 15 cms. L'alçada de les lletres serà de 60 cms, pintades per l'interior amb pintura epoxi en color blanc i per l'exterior amb pintura epoxi d' un color RAL a determinar.

El frontal de les lletres serà en metacrilat blanc òpal i la ll·luminació interior amb Leds Philips Vol : DC12V Power 1,44W. Color pure Withe IP degree: IP67 amb les corresponents fonts d'alimentació.

Donat que està en fase d'aprovació el color d'acabat de les lletres, es preveu un cost d'increment econòmic, detallat en el pressupost adjunt en apartat 5.B, per si es decideix que el frontal de les lletres sigui en metacrilat negre de dia i blanc de nit, anomenat metacrilat BLACK&WITHE. En el cas que no es decideixi fer amb aquesta opció amb metacrilat Blanc i negre, el import previst en el pressupost no s'abonarà al adjudicatari.

Les lletres aniran muntades sobre una estructura tubular pintada en blanc i canalitzadora per a tota la instal·lació i escomesa elèctrica del rètol.

L'escomesa elèctrica serà fins el quadre elèctric de la planta serveis. El cable amb conductor de coure de 0,6/1kV de tensió assignada, amb coberta del cable de poliolefines amb baixa emissió de fums, incloent la Caixa de derivació amb grau de protecció IP-65 i per a muntar en superfície, tub rígid de diàmetre 20mm, aïllant, contactors de 23 v i de 16 A d'intensitat nominal, interruptor automàtic magneto tèrmic de 10 A intensitat, interruptor diferencial de classe Ac de 30mA de sensibilitat i el petit material i mà d'obra d'electricistes. S'inclouran un rellotge programador de control horari diari de 2 mòduls. També es podria connectar al rellotge de l'enllumenat exterior del mercat.

Per a la instal·lació del rètol i de la part elèctrica caldrà un plataforma amb cistella sobre braç articulat per una alçària de 12 metres, incloent el transport i lloguer.

La Comissió Mixta de Protecció del Paisatge Urbà, en sessió del disset de juny de dos mil vint-i-u, d'acord amb les competències que li corresponen, segons el decret de l'Alcaldia de 25 d'abril de 2016, que regula la seva composició, funcions i règim de funcionament, va informar favorablement sobre la proposta del rètol del mercat segons es descriu en el present projecte indicant la retolació identificativa Mercat Vall d'Hebron-Teixonera, situada en el Pg. Vall d'Hebron, 130.

S'adjunta a la present memòria el acord de la Comissió Mixta.

Departament Tècnic

2.1 ANNEX MEMÒRIA.

Referència: CM 069_2021

Districte: Horta-Guinardó
Situació: Passeig de la Vall d'Hebron, 130
Promotor: Institut Municipal de Mercats de Barcelona
Tipologia: Retolació identificativa
Zonificació OUPU: Zona general

En MANUEL BLANCO SABIO, Secretari de la Comissió Mixta de Protecció del Paisatge Urbà:

CERTIFICO:

Que en sessió del disset de juny de dos mil vint-i-u, la Comissió Mixta de Protecció del Paisatge Urbà, en exercici de les competències que li corresponen, segons el decret de l'Alcaldia de 25 d'abril de 2016, que regula la seva composició, funcions i règim de funcionament, va informar l'assumpte següent:

- *Retolació identificativa Mercat Vall d'Hebron-Teixonera. Pg. Vall d'Hebron, 130*

El promotor, l'Institut Municipal de Mercats, formula sol·licitud d'informe paisatgístic pel que fa a la proposta de retolació identificativa del Mercat Vall d'Hebron-Teixonera, al Passeig de la Vall d'Hebron, 130, en el districte d'Horta-Guinardó, en zona general de l'Ordenança dels usos del paisatge urbà.

Antecedents:

Consta una altra proposta identificativa, informada en la sessió del 23 de juliol de 2020, referència CM 061_2020.

Descripció de la proposta:

D'acord amb la informació i documentació aportada, es presenta un rètol identificatiu, amb la grafia '*MERCAT + VALL D'HEBRON-TEIXONERA*', en lletres corpòries, centrat al coronament de l'estructura exterior de la façana del Mercat, al Passeig de la Vall d'Hebron, 130, en el districte d'Horta-Guinardó.

Pel que fa a les lletres, són corpòries en planxa de alumini de 2 mm, corpori de 15 cms, i alçada de 60 cms, frontal en metacrilat blanc òpal, il·luminació interior amb Leds. Les lletres aniran muntades sobre estructura tubular pintada en blanc.

Valoració paisatgística:

La Comissió reflexiona sobre la proposta i la informa favorablement atès que aconsegueix una adequada integració dins de l'espai de coronament on se situa.

Vistos els antecedents expressats, la Comissió per acord de tots els presents, ACORDA:

EMETRE INFORME¹ POSITIU, d'acord amb les consideracions expressades, pel que fa a la proposta de retolació identificativa formulada per l'*Institut de Mercats de Barcelona*, sobre el coronament del *Mercat Vall d'Hebron-Teixonera*, al Passeig de la Vall d'Hebron, 130, en el districte d'Horta-Guinardó. COMUNICAR-HO a la persona / entitat interessada. DONAR-NE trasllat a l'IMPUQV i al Districte pel seu coneixement.



D'acord amb allò que disposa l'article 20.3 de la Llei 26/2010, del 3 d'agost, de règim jurídic i de procediment de les administracions públiques de Catalunya i 19.5 de la Llei 40/2015, d'1 d'octubre, de Règim Jurídic del Sector Públic, es fa constar expressament que aquest certificat s'emet abans de l'aprovació de l'acta i, per tant, sense perjudici de l'ulterior aprovació d'aquesta.

I per a que consti als efectes oportuns, lliuro el present a Barcelona, el vint-i-tres de juny de dos mil vint-i-u.

Manuel Blanco Sabio
Secretari



**Ajuntament
de Barcelona**

2021.06.23
13:36:01
+02'00'

¹ Aquest informe s'emet a l'empara del que preveu l'article 14 de l'Ordenança dels usos del paisatge urbà de la ciutat de Barcelona, de 26 de març de 1999 (OUPU) i afecta exclusivament l'àmbit paisatgístic de l'actuació/intervenció sol·licitada. Tanmateix, és independent de les llicències, permisos i/o autoritzacions que siguin exigibles segons la normativa d'aplicació.

3. PRESSUPOST

El pressupost total de l'actuació és de vint-i-nou mil dues-centes quaranta-tres mil amb setanta nou euros, 29.243,79 € (IVA INCLÒS).

El detall del pressupost s'incorpora annex a aquesta memòria. (annex B)

4. TERMINI D'EXECUCIÓ DE LES OBRES

El termini previst d'execució de les obres és de 6 setmanes.



5. ANNEXES

- A.- Documentació gràfica**
- B.- Pressupost**
- C.- Fotografies**
- D. -Estudi bàsic de seguretat i salut**

Barcelona, 24 de gener del 2022.

Anna Sala Company
Tècnica de Serveis Tècnics

El rètol identificatiu del mercat anirà sobre la malla metàl·lica amb lletres corpòries

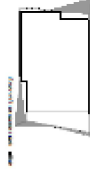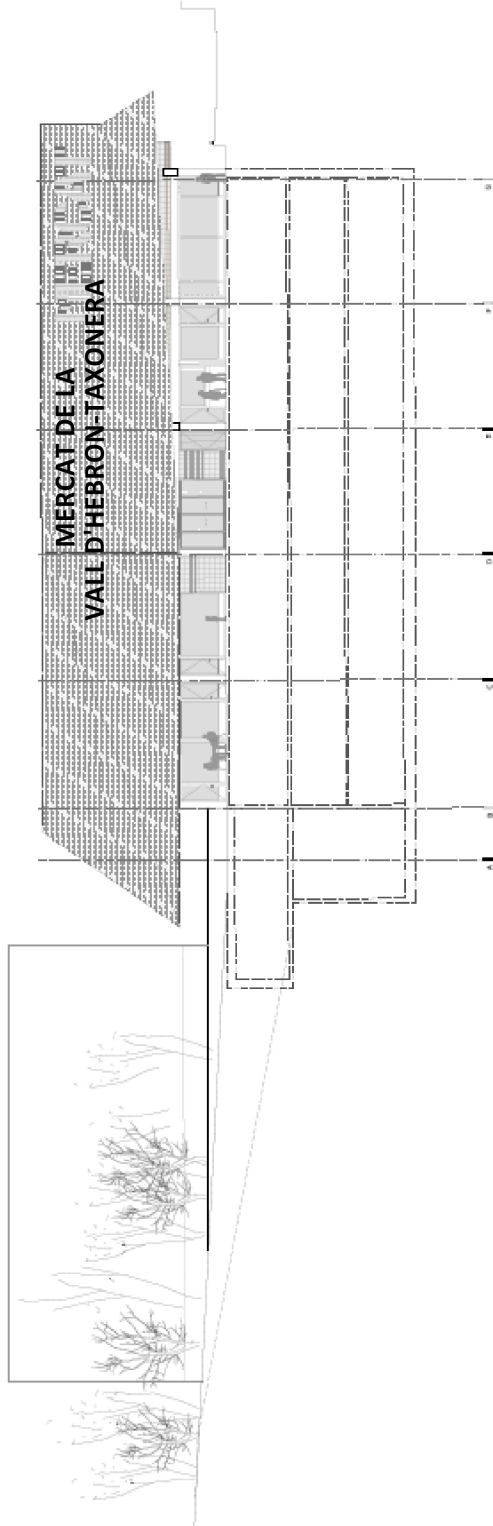

BAAS

arquitectes de Barcelona
C/ de l'Àfrica, 11
E-08014 BARCELONA
www.baas.es

autor	arquitectes de Barcelona
clients	ajuntament del mercat municipal de la vall d'hebron
emplaçament	pl. de l'hebron, 135-136
data	2004
descripció	rehabilitació de l'edifici de l'hebron de Barcelona
superfície	1.000 m ²
plànols	plànol 1:100 plànol 1:200
seccions	secció
perspectiva	perspectiva
model	model
materialització	materialització
realització	realització


alçat 1 amb malla, panell de la vall d'hebron

secció arquitectònica de l'edifici a l'hebron de Barcelona, mercat municipal de l'hebron, Catalunya, Catalunya

A.09

data	modificació fase	dibuixat	corregit
19/11/17	00	00	JB
20/11/17	00	00	JB
17/01/18	00	00	JB

EMPLAÇAMENT QUADRE ELECTRIC PLANTA ATELL

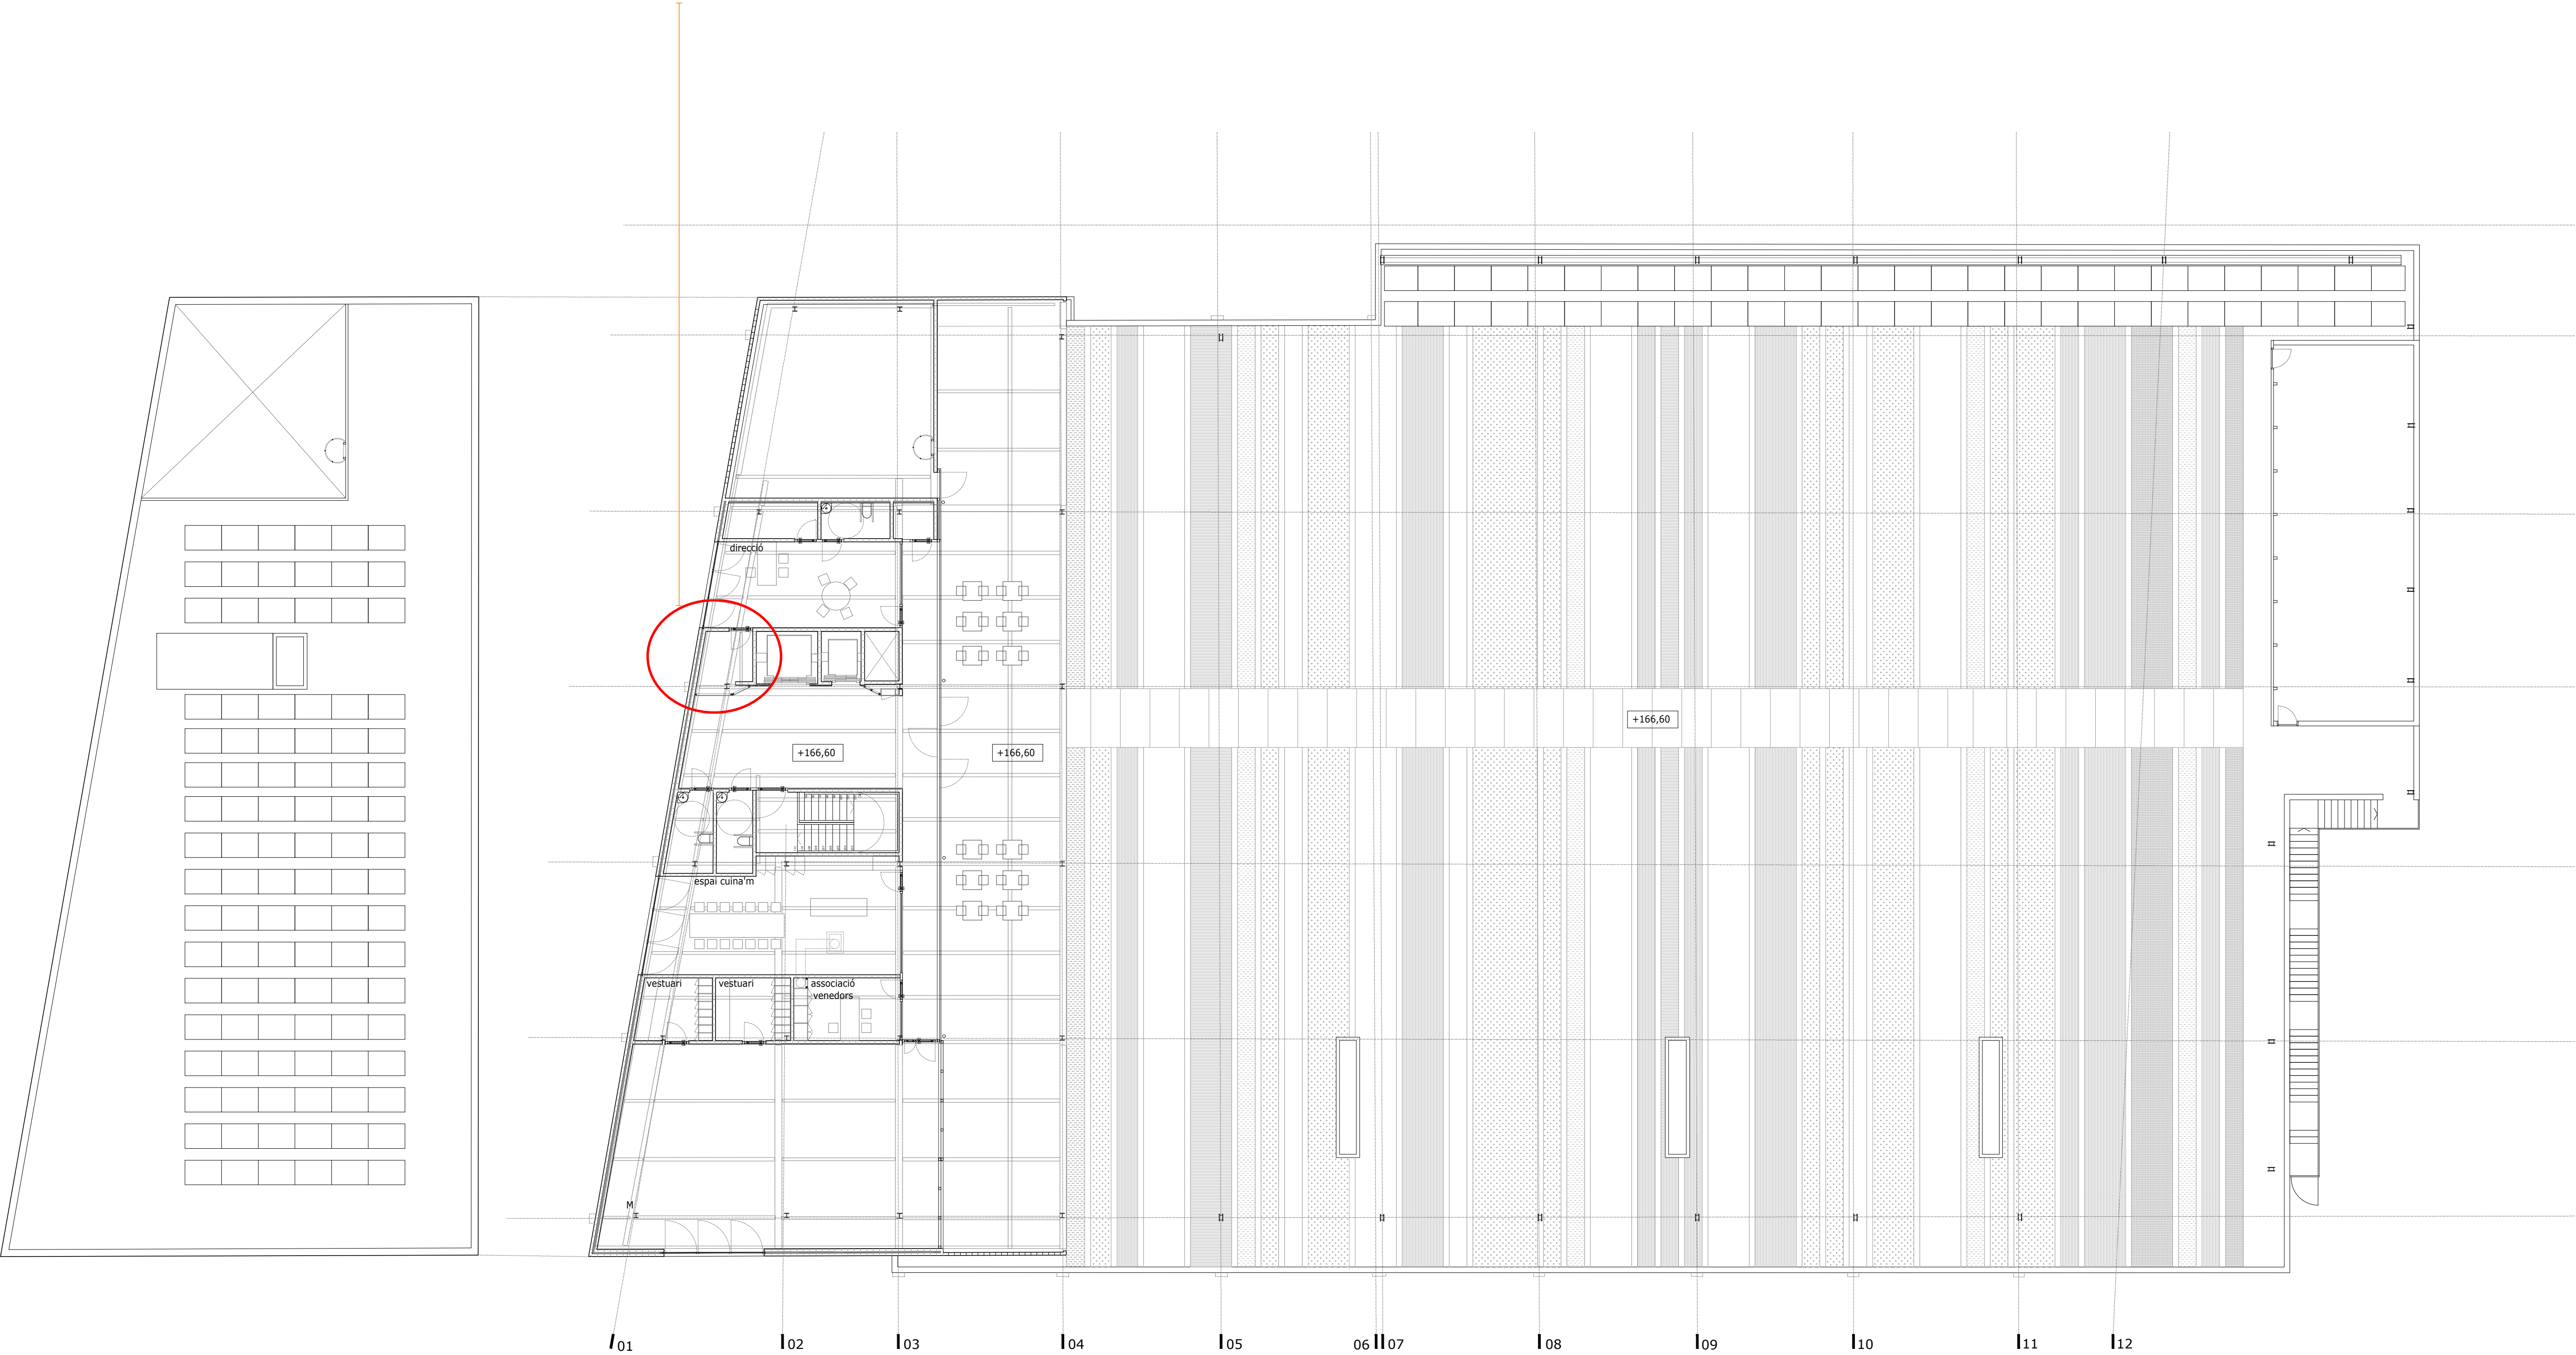

BAAS
arquitectura
montserrat de casanovas 105
08032 barcelona
T. +34 93 358 01 11
F. +34 93 358 01 94
www.baas.cat

títol
obra
remodelació del mercat municipal
de la vall d'hebrón

emplaçament
pg. vall d'hebrón, 130-134

client
Institut Municipal de Mercats de Barcelona
08005 Barcelona
barcelona

arquitecte
jordi badia

contingut
proposta
planta coberta

escala
A1 1:150
A3 1:300
data

expedient
204_13
numero



B. PRESSUPOST

Codi	Ut.	Descripció	Quantitat	Preu Ut. (I)	Import (I)
CAPÍTOL 1. RÈTOL MERCAT					19.160,00 €
MERCAT DE LA VALL D'HEBRON					19.160,00
1.11	Ut.	Subministrament i instal·lació de rètol identificatiu amb el text MERCAT DE LA VALL D'HEBRON - TAXONERA, construït amb lletres corpòries en planxa d'alumini. El corpió serà de 15 cm. i l'alçada de la lletra de 60 cm. Anirà pintat amb pintura epoxi per l'interior en color blanc i per l'exterior en RAL a determinar. El metacrilat de les lletres serà del color blanc òpal. La il·luminació interior amb leds Philips Vol:CD de 12V i power 1,44V. Color pure white IP degree:IP67 amb les corresponents fonts d'alimentació. Les lletres es muntaran sobre una estructura tubular en color blanc pintat epoxi i canalitzadora de la instal·lació.	1,00	13.405,00	13.405,00
	Ut.	Opció alternativa de metacrilat frontal de les lletres amb color blanc i negre del tipus Black&White.	1,00	1.900,00	1.900,00
1.12	Ut.	Treballs en alçada i servei de grua amb plataforma amb cistella sobre braç articulat per una alçada de 12 metres, incloent el transport i lloguer, per a la instal·lació del rètol i de la instal·lació elèctrica exterior.	1,00	2.150,00	2.150,00
1.13	Ut.	L'escomesa elèctrica serà fins el quadre general elèctric de la planta serveis. La instal·lació estarà formada per a cable amb conductor de coure de 0,6/1kV de tensió assignada, amb coberta del cable de poliolefines amb baixa emissió de fums, incloent la Caixa de derivació amb grau de protecció IP-65 i per a muntar en superfície, tub rígid de diàmetre 20mm, aïllant, contactors de 23 v i de 16 A d'intensitat nominal, interruptor automàtic magneto tèrmic de 10 A intensitat, interruptor diferencial de classe Ac de 30mA de sensibilitat i el petit material i mà d'obra d'electricistes inclosa. S'inclourà un rellotge programador de control horari diari de 2 mòduls.	1,00	1.705,00	1.705,00
CAPÍTOL 2. SEGURETAT I SALUT					958,00 €
2.1	Ut.	Partida alçada d'abonament íntegre per a la Seguretat i Salut en l'obra	1	958,00 €	958,00 €
CAPÍTOL 3. GESTIÓ DE RESIDUS					191,60 €
3.1	Ut.	Transport de residus inerts o no especials a instal·lació autoritzada de gestió de residus, inclòs cànon d'abocament.	1	191,60 €	191,60 €
TOTAL OBRA (PEM)					20.309,60 €
GG + BI (19%)					3.858,82 €
TOTAL OBRA (PEC)					24.168,42 €
IVA (21%)					5.075,37 €
TOTAL OBRA (PEC + IVA)					29.243,79 €

Institut Municipal de Mercats de Barcelona
Departament Tècnic

C- FOTOGRAFIES

A continuació s'adjunta un fotomuntatge de la proposta del rètol en la façana:



Departament Tècnic

D- ESTUDI BÀSIC DE SEGURETAT I SALUT