








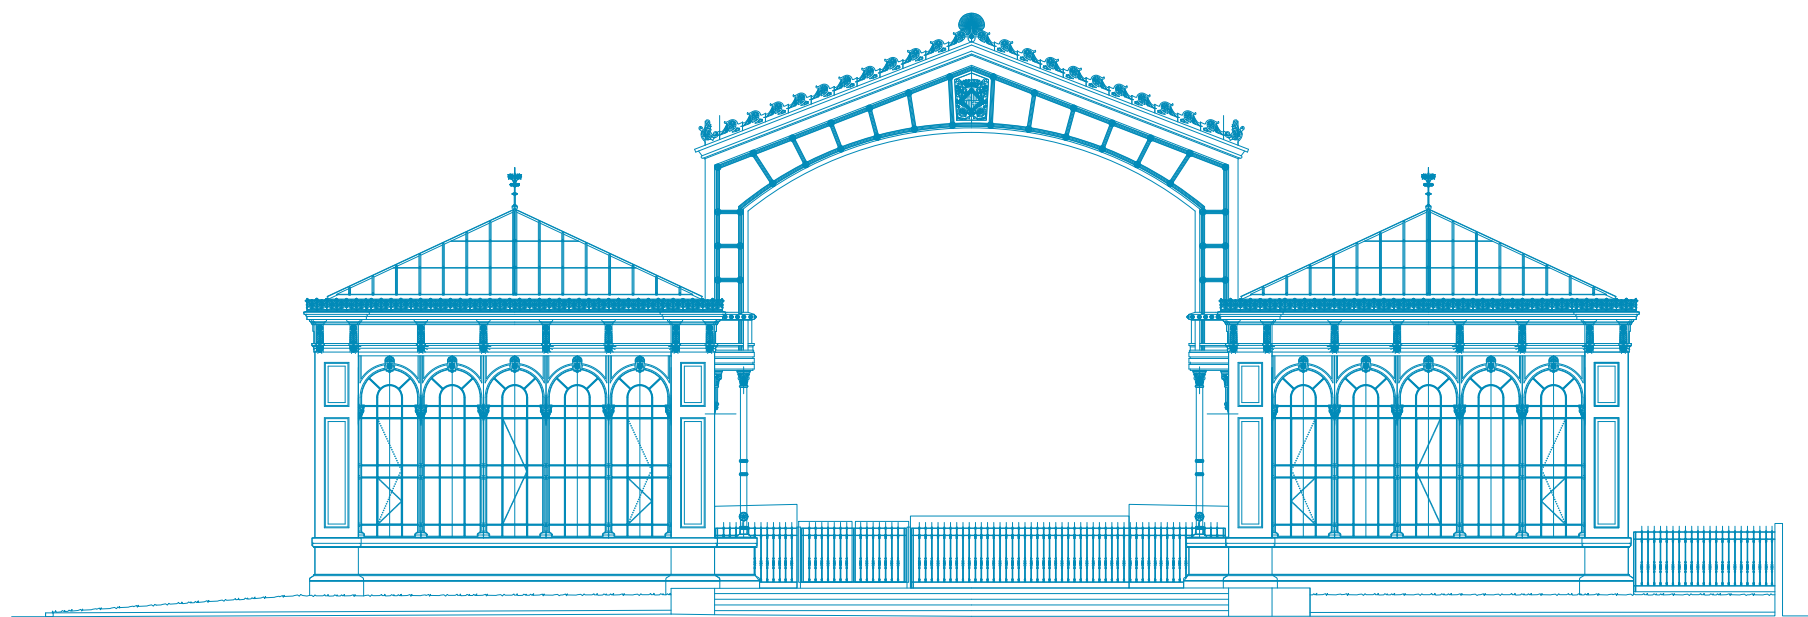


SECCIÓ-ALÇAT 1

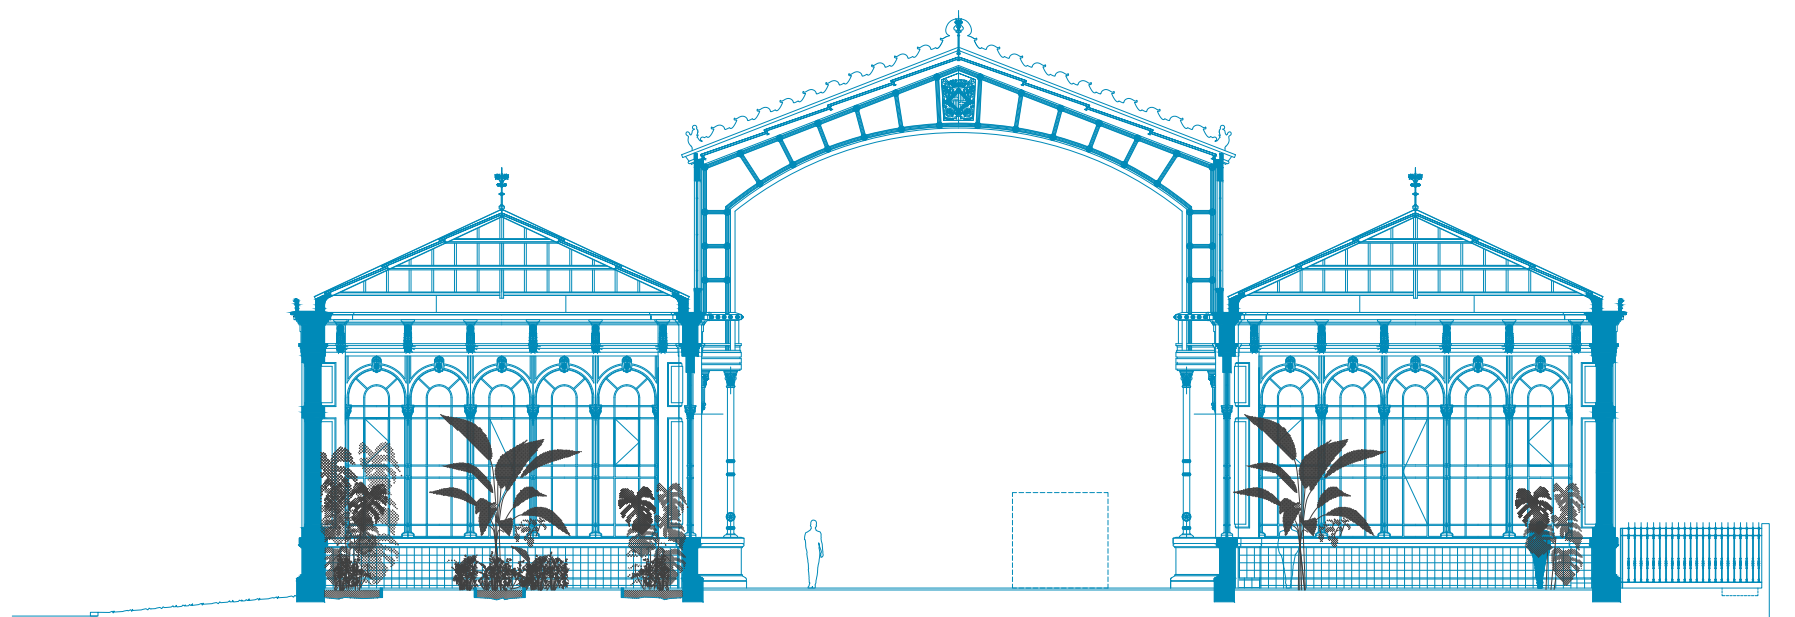

SECCIÓ-ALÇAT 2

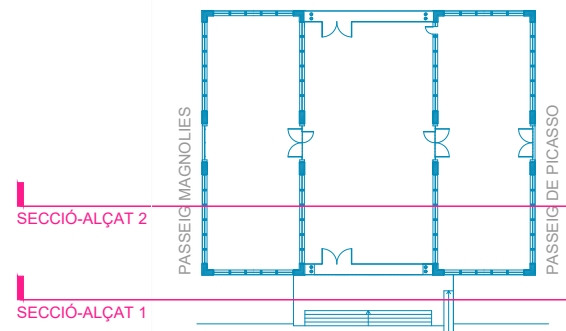

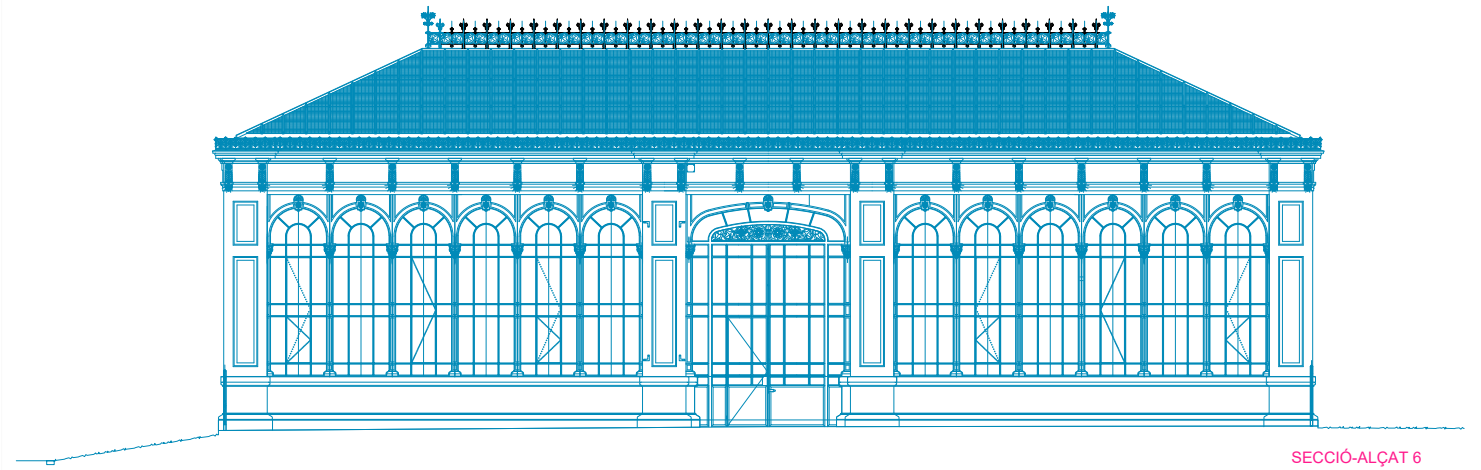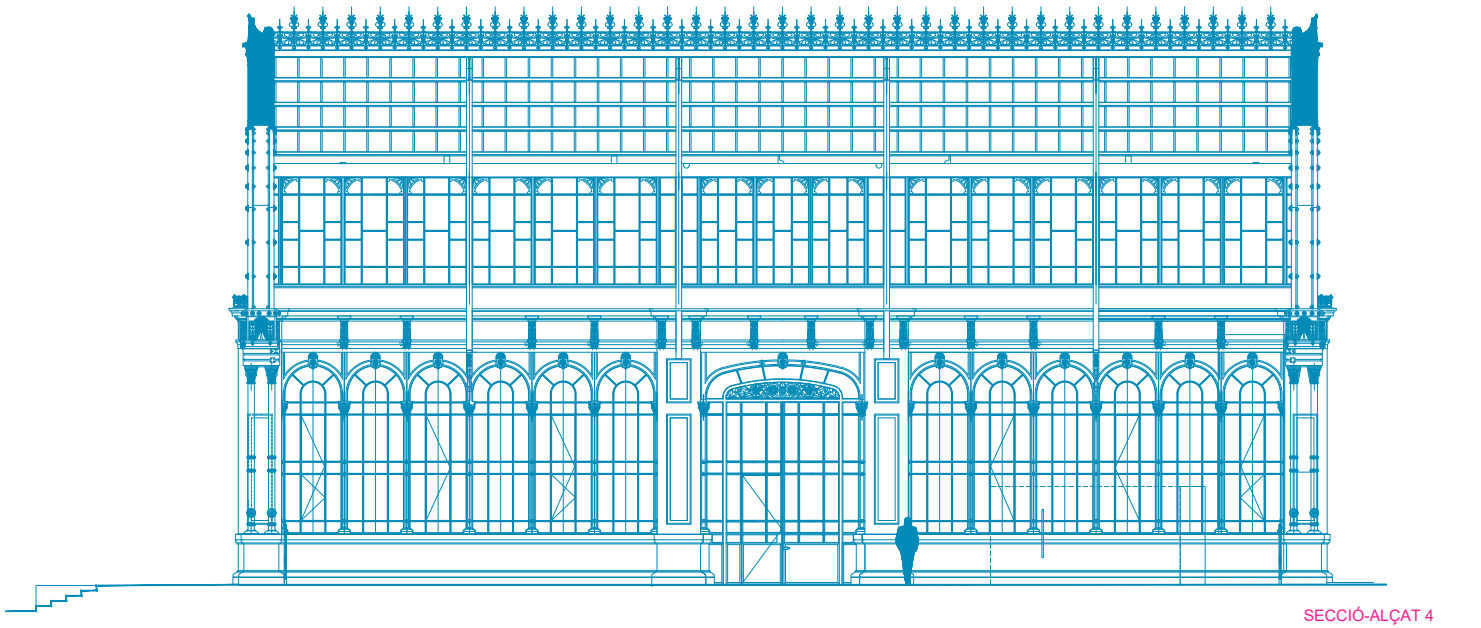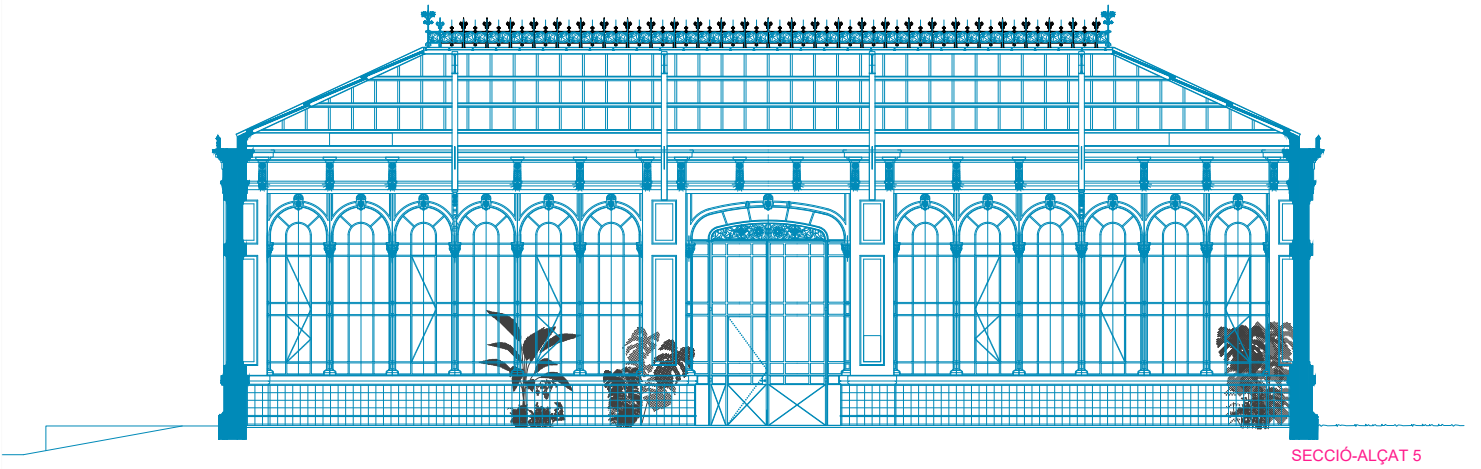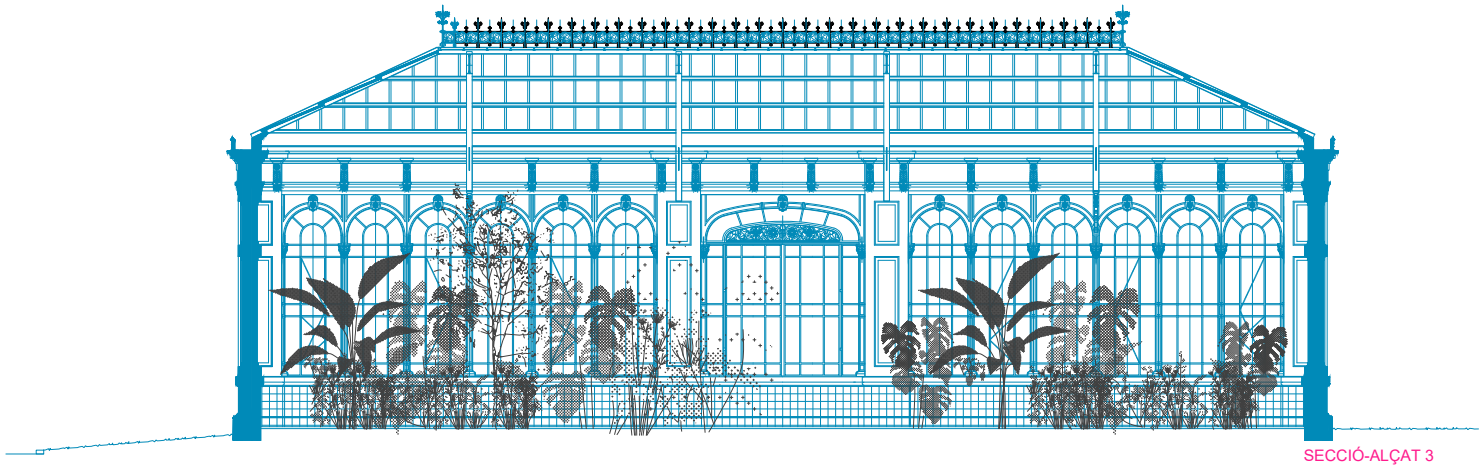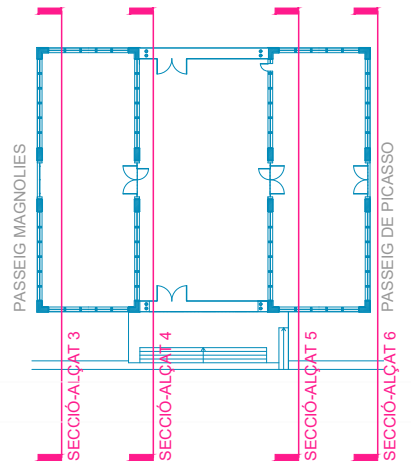

NAU CENTRAL