


AJUNTAMENT DE BARCELONA, GERÈNCIA DE L'ARQUITECTA EN CAP

ANNEXES PPTP

**SUBMINISTRAMENT I INSTAL·LACIÓ DE SISTEMES DE GENERACIÓ D'OMBRA
ESTACIONAL A ÀREES DE JOC INFANTILS AMB MESURES DE CONTRACTACIÓ
PÚBLICA SOSTENIBLE**


LOT 1: ÀREES DE JOC DISTRICTE 4 (LES CORTS)

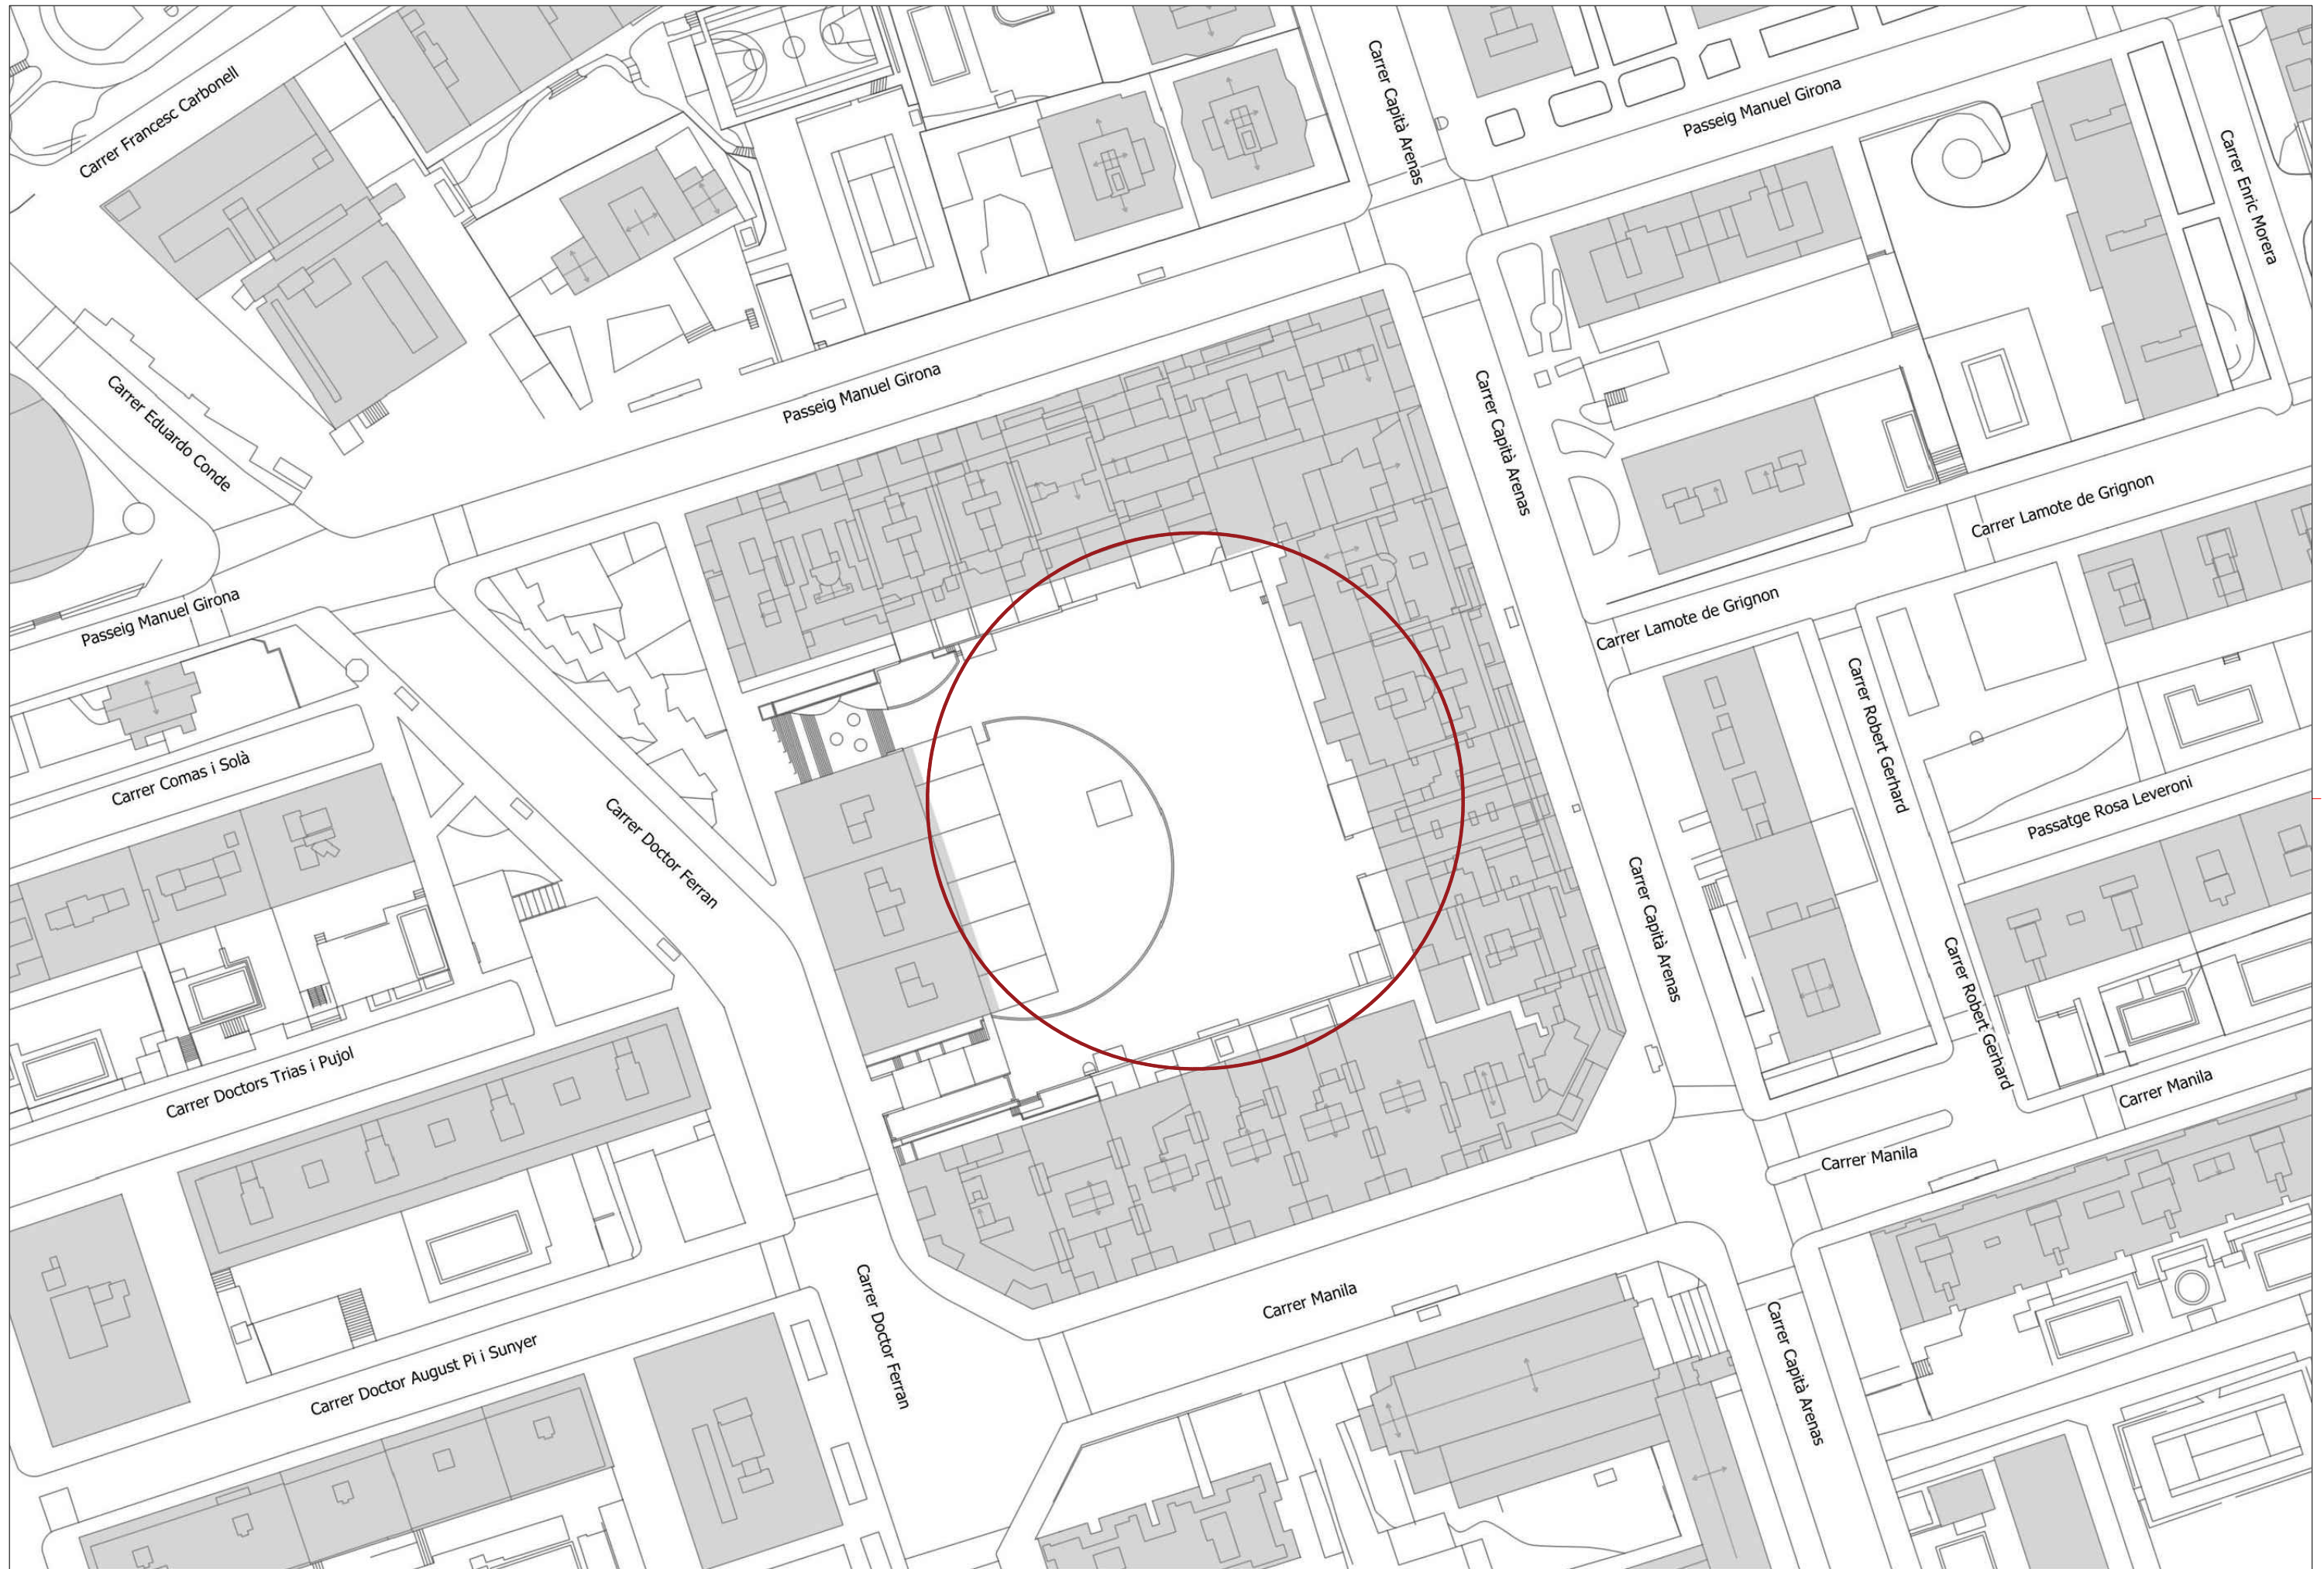





LLEGENDA I CONSIDERACIONS

 Cautxú continu (paviment àrea de joc)

· La disposició i geometria del sistema d'ombra mostrat al plànol és merament un preençaix per tal de dimensionar l'àrea aproximada a cobrir. La proposta definitiva es lliurarà a l'adjudicatari en el moment de la formalització del contracte.



· S'hauran de tenir en compte les àrees de seguretat dels jocs a l'hora de situar els suports.

· La distància entre els suports i la tanca de l'àrea de joc ha de ser igual o superior a 30 cm.

· L'alçada lliure mínima en qualsevol punt sobre l'àrea de jocs serà de 3 metres i quan coincideixi sobre un joc s'haurà de tenir en compte l'alçada d'aquest, de manera que des del punt més alt del joc fins a l'ombra tèxtil existeixi una dimensió mínima d'1,8 metres.

· Cal preveure que la reposició del paviment afectat per l'execució de la fonamentació sigui del mateix tipus que el paviment existent.

· Les altures dels elements (i en conseqüència l'altura de fixació dels tendals) es facilitarà en el moment de la formalització del contracte.

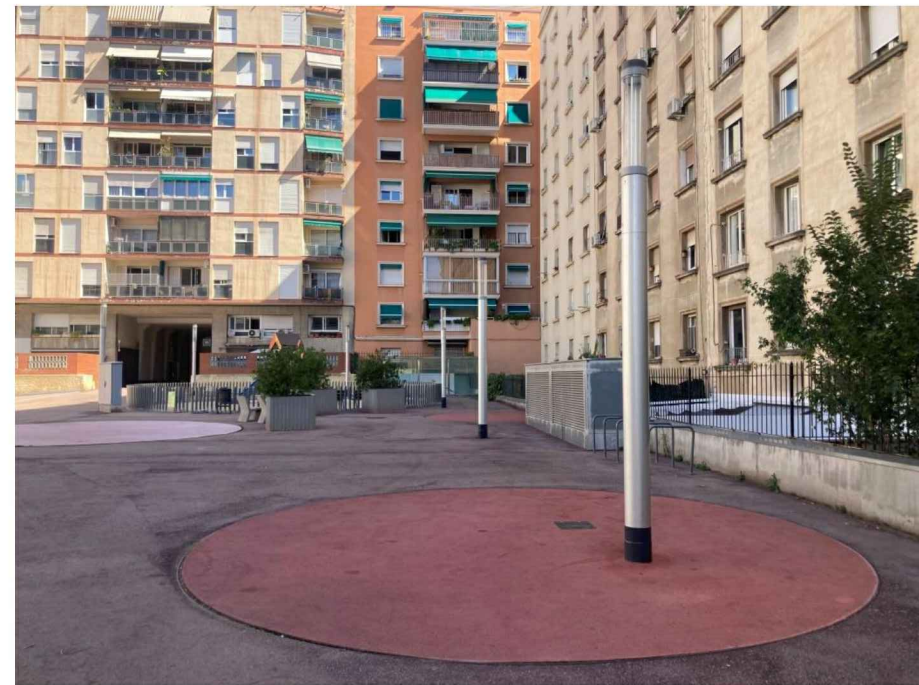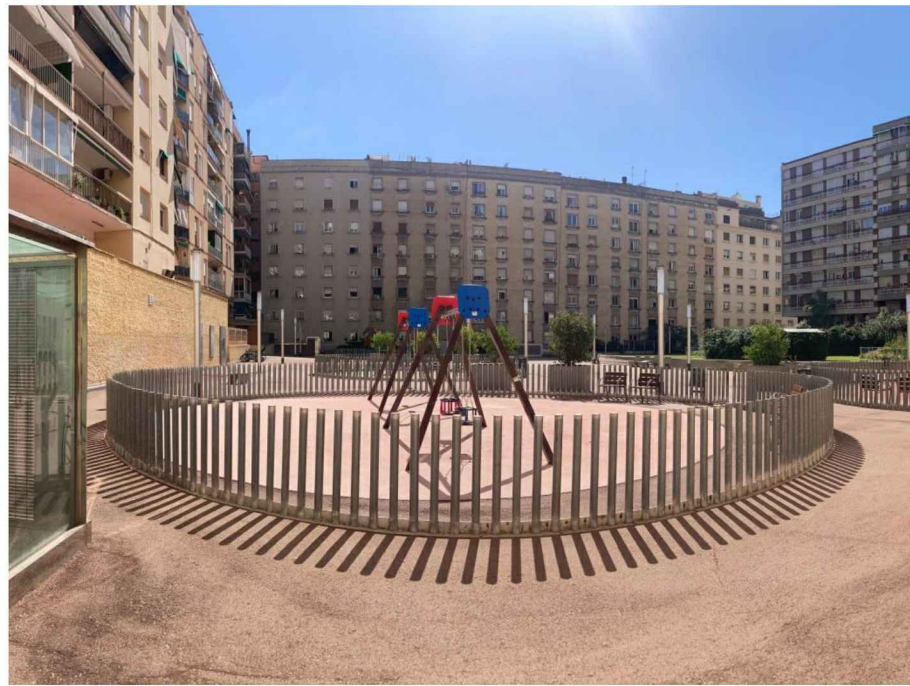








	<p>DIRECCIÓ DEL PROJECTE GERÈNCIA DE L'ARQUITECTA EN CAP DIRECCIÓ D'ESTRATÈGIA URBANA</p>	<p>TÍTOL DEL PROJECTE PROJECTE PER A LA IMPANTACIÓ DE SISTEMES DE GENERACIÓ D'OMBRA ESTACIONAL A ÀREES DE JOC INFANTIL DE LA CIUTAT DE BARCELONA.</p>	<p>ESCALES DIN A3 1:1000 DIN A1 1:500 ORIGINALS A3</p> <p>GRAFIQUES</p>	<p>DATA GENER 2024</p>	<p>NOM DEL PLANOL ÀREA DE JOCS PLAÇA DE MARGARITA RIVIERE PLANTA D'EMPLAÇAMENT</p>	<p>NOM FITXER CTB OMBRES.ctb NOM FITXER 04.B-OMBRES_Margarita Riviere.dwg</p> <p>PLÀNOL NÚM. 04.B FULL...1...DE...4...</p>
--	---	---	---	----------------------------	--	--



LLEGENDA I CONSIDERACIONS

-  Àrea de seguretat
-  Cautxú continu
-  Sorra rosa
-  Formigó
-  Bancs de fusta

· La disposició i geometria del sistema d'ombra mostrat al plànol és merament un preencaix per tal de dimensionar l'àrea aproximada a cobrir. La proposta definitiva es lliurarà a l'adjudicatari en el moment de la formalització del contracte.

· S'hauran de tenir en compte les àrees de seguretat dels jocs a l'hora de situar els suports.

· La distància entre els suports i la tanca de l'àrea de joc ha de ser igual o superior a 30 cm.

· L'alçada lliure mínima en qualsevol punt sobre l'àrea de jocs serà de 3 metres i quan coincideixi sobre un joc s'haurà de tenir en compte l'alçada d'aquest, de manera que des del punt més alt del joc fins a l'ombra tèxtil existeixi una dimensió mínima d'1,8 metres.

· Cal preveure que la reposició del paviment afectat per l'execució de la fonamentació sigui del mateix tipus que el paviment existent.

· Les altures dels elements (i en conseqüència l'altura de fixació dels tendals) es facilitarà en el moment de la formalització del contracte.

BANCS DE FUSTA

SORRA ROSA

FORMIGÓ

135 m²

CAUTXÚ CONTINU

