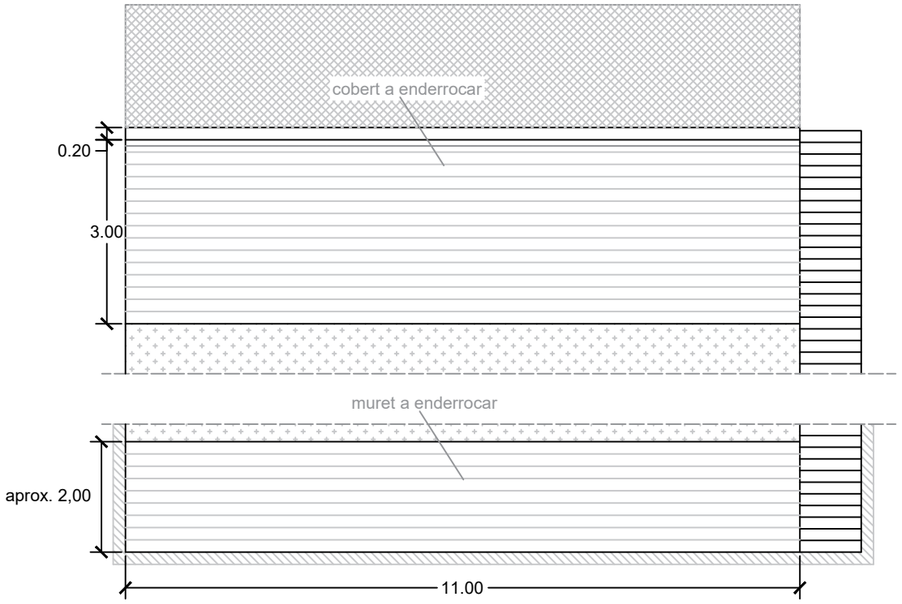

ALÇAT FRONTAL

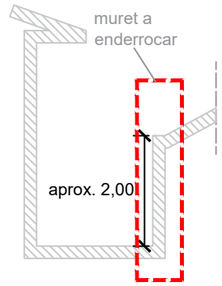

SECCIÓ LATERAL S-S'

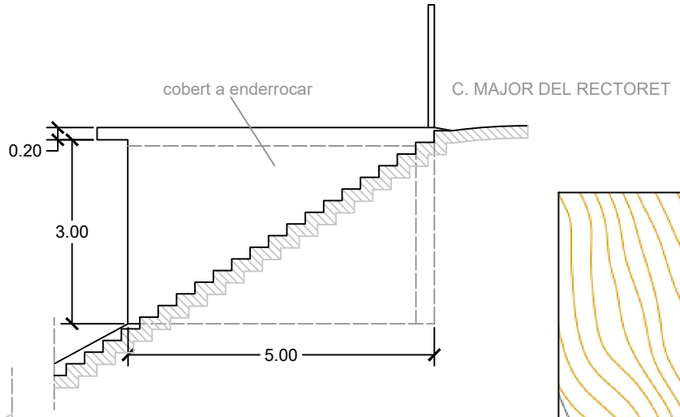

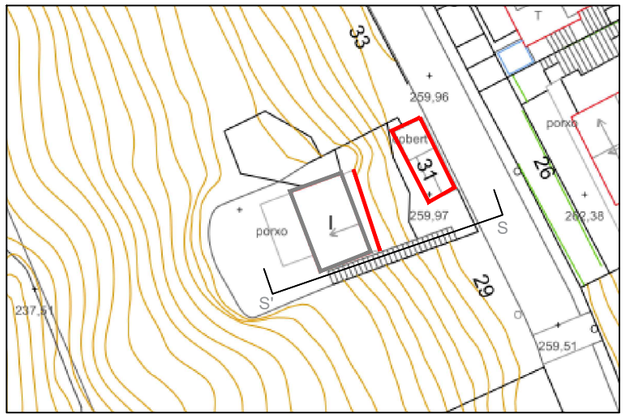

elements a enderrocar

EMPLAÇAMENT

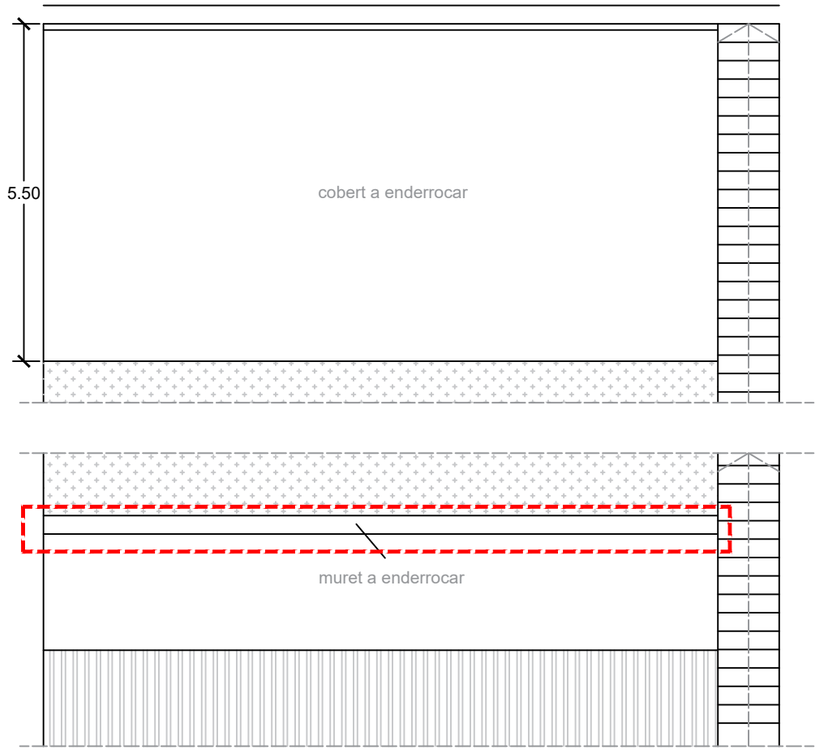

PLANTA

Barcelona

Portal de Información Urbanística

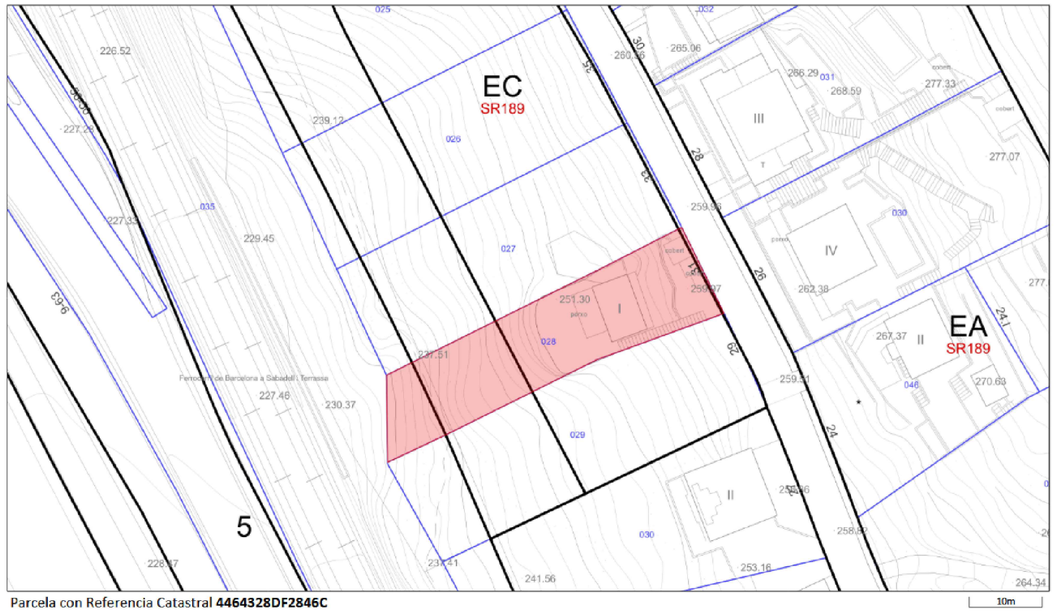

Parcela con Referencia Catastral **4464328DF2846C**
C Major del Rectoret, 31

Escala: **1:500**
Fecha: **27/01/2026**

DOCUMENTO SIN VALOR NORMATIVO, válido solo a efectos informativos

SITUACIÓ

Barcelona ***Districte de Sarrià-Sant Gervasi*** Departament d'obres i manteniment	Direcció de Serveis de Llicències i Espai Públic: Departament d'Obres i Manteniment:	Títol del projecte: ENDERROC ELEMENTS CONSTRUCTIUS CONSTRUCCIÓ DE MUR DE CONTENCIÓ c. MAJOR DE RECTORET, 31	Nom del plànol: Estat actual construccions Emplaçament i situació	Data: GENER 2026	Escales: A3: 1/100, 1/500	Nord:	Nº Plànol: 1 Nº Full: 1