



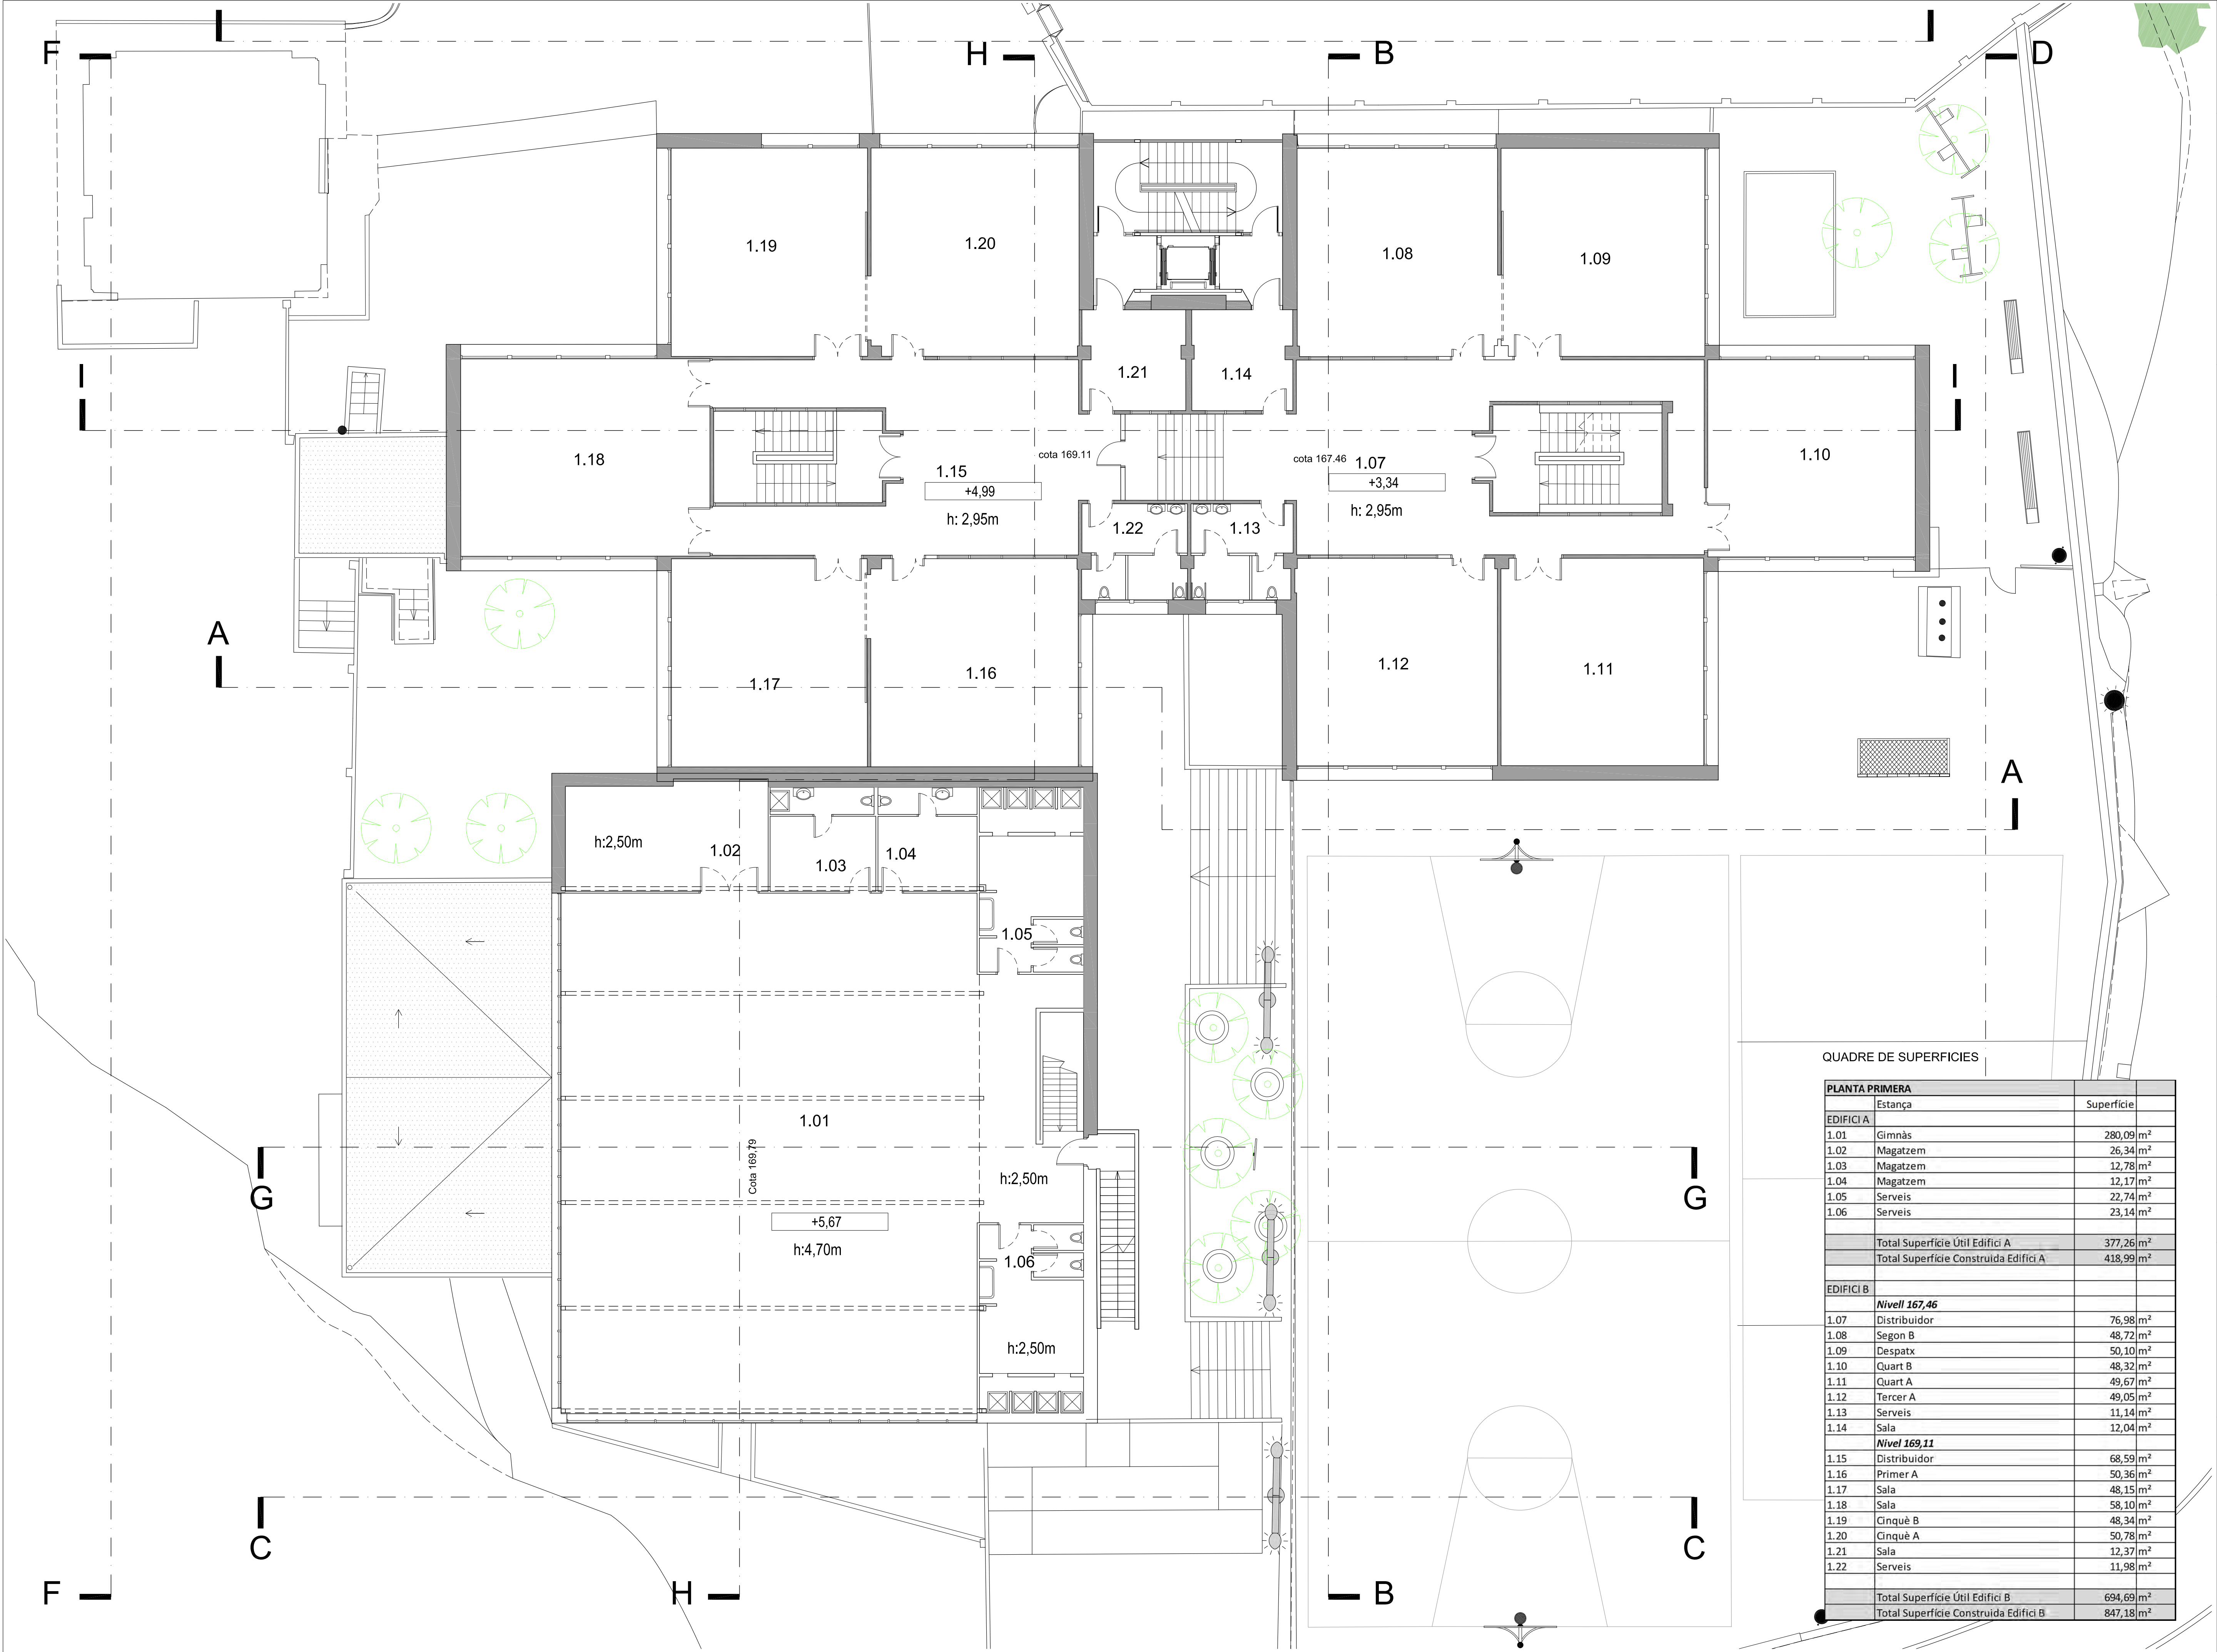

QUADRE DE SUPERFÍCIES

PLANTA PRIMERA		
	Estança	Superfície
EDIFICI A		
1.01	Gimnàs	280,09 m²
1.02	Magatzem	26,34 m²
1.03	Magatzem	12,78 m²
1.04	Magatzem	12,17 m²
1.05	Serveis	22,74 m²
1.06	Serveis	23,14 m²
Total Superfície Útil Edifici A		377,26 m²
Total Superfície Construïda Edifici A		418,99 m²
EDIFICI B		
Nivell 167,46		
1.07	Distribuidor	76,98 m²
1.08	Segon B	48,72 m²
1.09	Despatx	50,10 m²
1.10	Quart B	48,32 m²
1.11	Quart A	49,67 m²
1.12	Tercer A	49,05 m²
1.13	Serveis	11,14 m²
1.14	Sala	12,04 m²
Nivell 169,11		
1.15	Distribuidor	68,59 m²
1.16	Primer A	50,36 m²
1.17	Sala	48,15 m²
1.18	Sala	58,10 m²
1.19	Cinquè B	48,34 m²
1.20	Cinquè A	50,78 m²
1.21	Sala	12,37 m²
1.22	Serveis	11,98 m²
Total Superfície Útil Edifici B		694,69 m²
Total Superfície Construïda Edifici B		847,18 m²

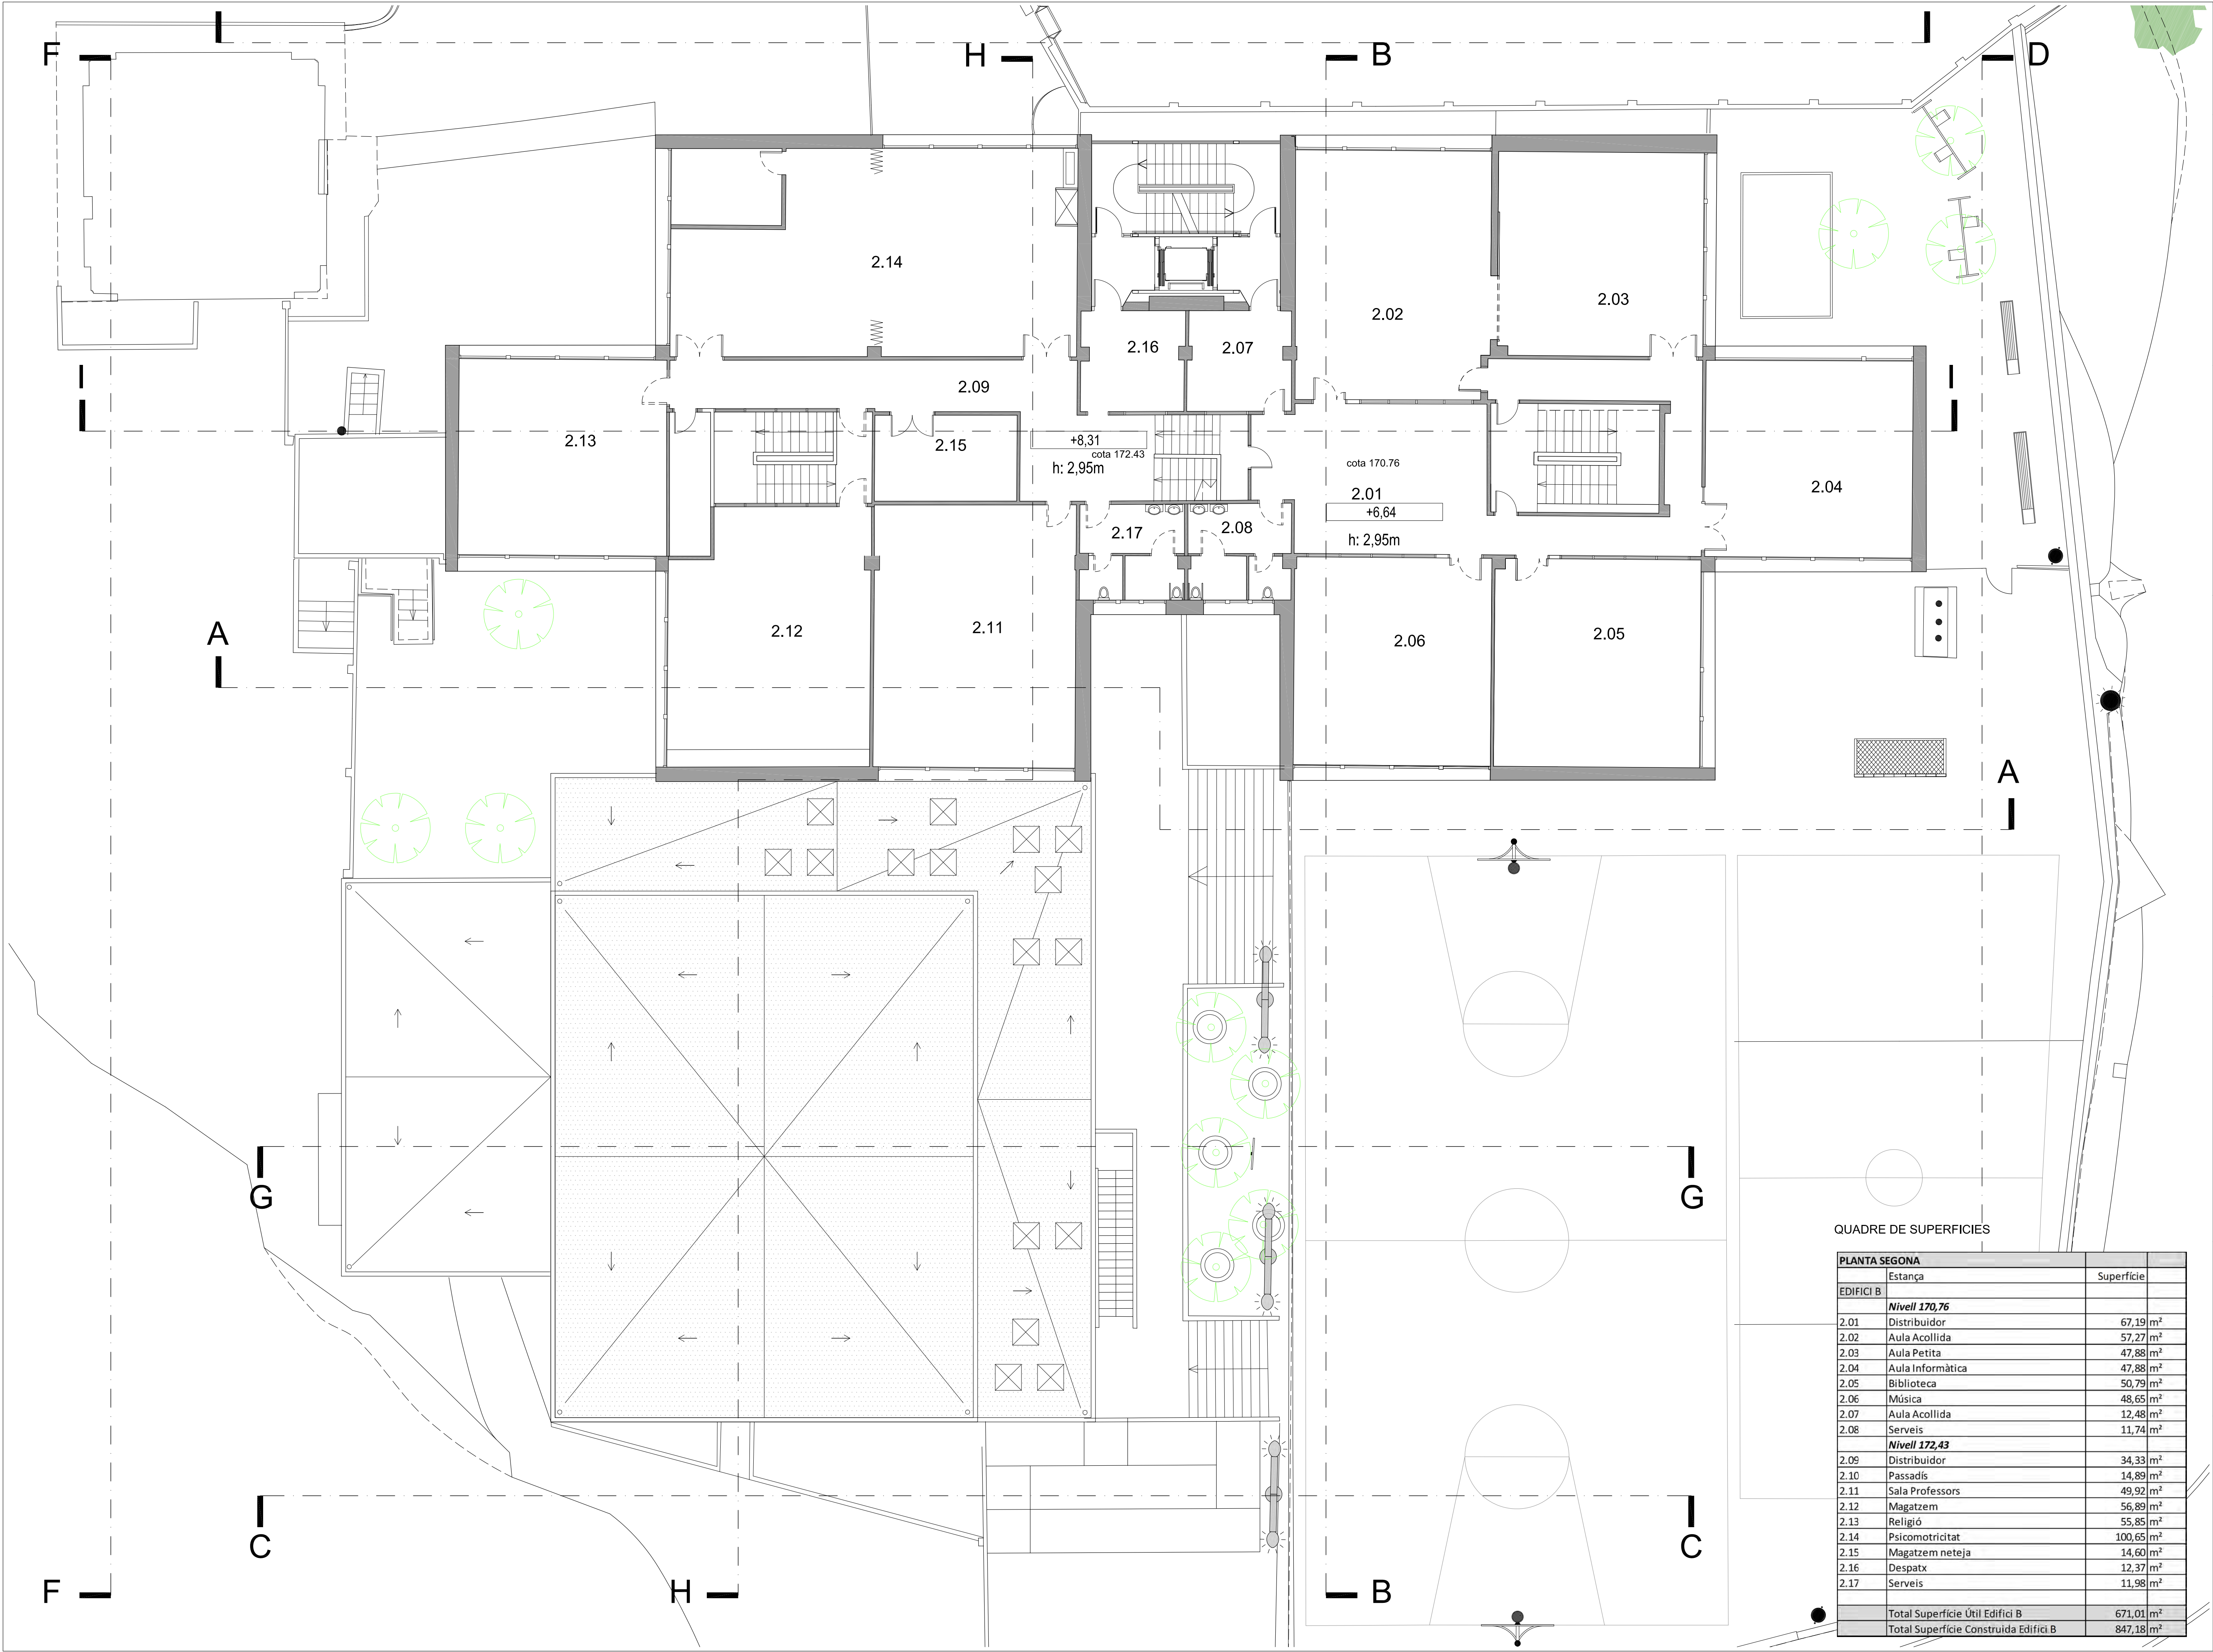

QUADRE DE SUPERFÍCIES

PLANTA SEGONA		
EDIFICI B	Estança	Superfície
	Nivell 170,76	
2.01	Distribuidor	67,19 m²
2.02	Aula Acol·lida	57,27 m²
2.03	Aula Petita	47,88 m²
2.04	Aula Informàtica	47,88 m²
2.05	Biblioteca	50,79 m²
2.06	Música	48,65 m²
2.07	Aula Acol·lida	12,48 m²
2.08	Serveis	11,74 m²
	Nivell 172,43	
2.09	Distribuidor	34,33 m²
2.10	Passadís	14,89 m²
2.11	Sala Professors	49,92 m²
2.12	Magatzem	56,89 m²
2.13	Religió	55,85 m²
2.14	Psicomotricitat	100,65 m²
2.15	Magatzem neteja	14,60 m²
2.16	Despatx	12,37 m²
2.17	Serveis	11,98 m²
Total Superfície Útil Edifici B		671,01 m²
Total Superfície Construïda Edifici B		847,18 m²

