


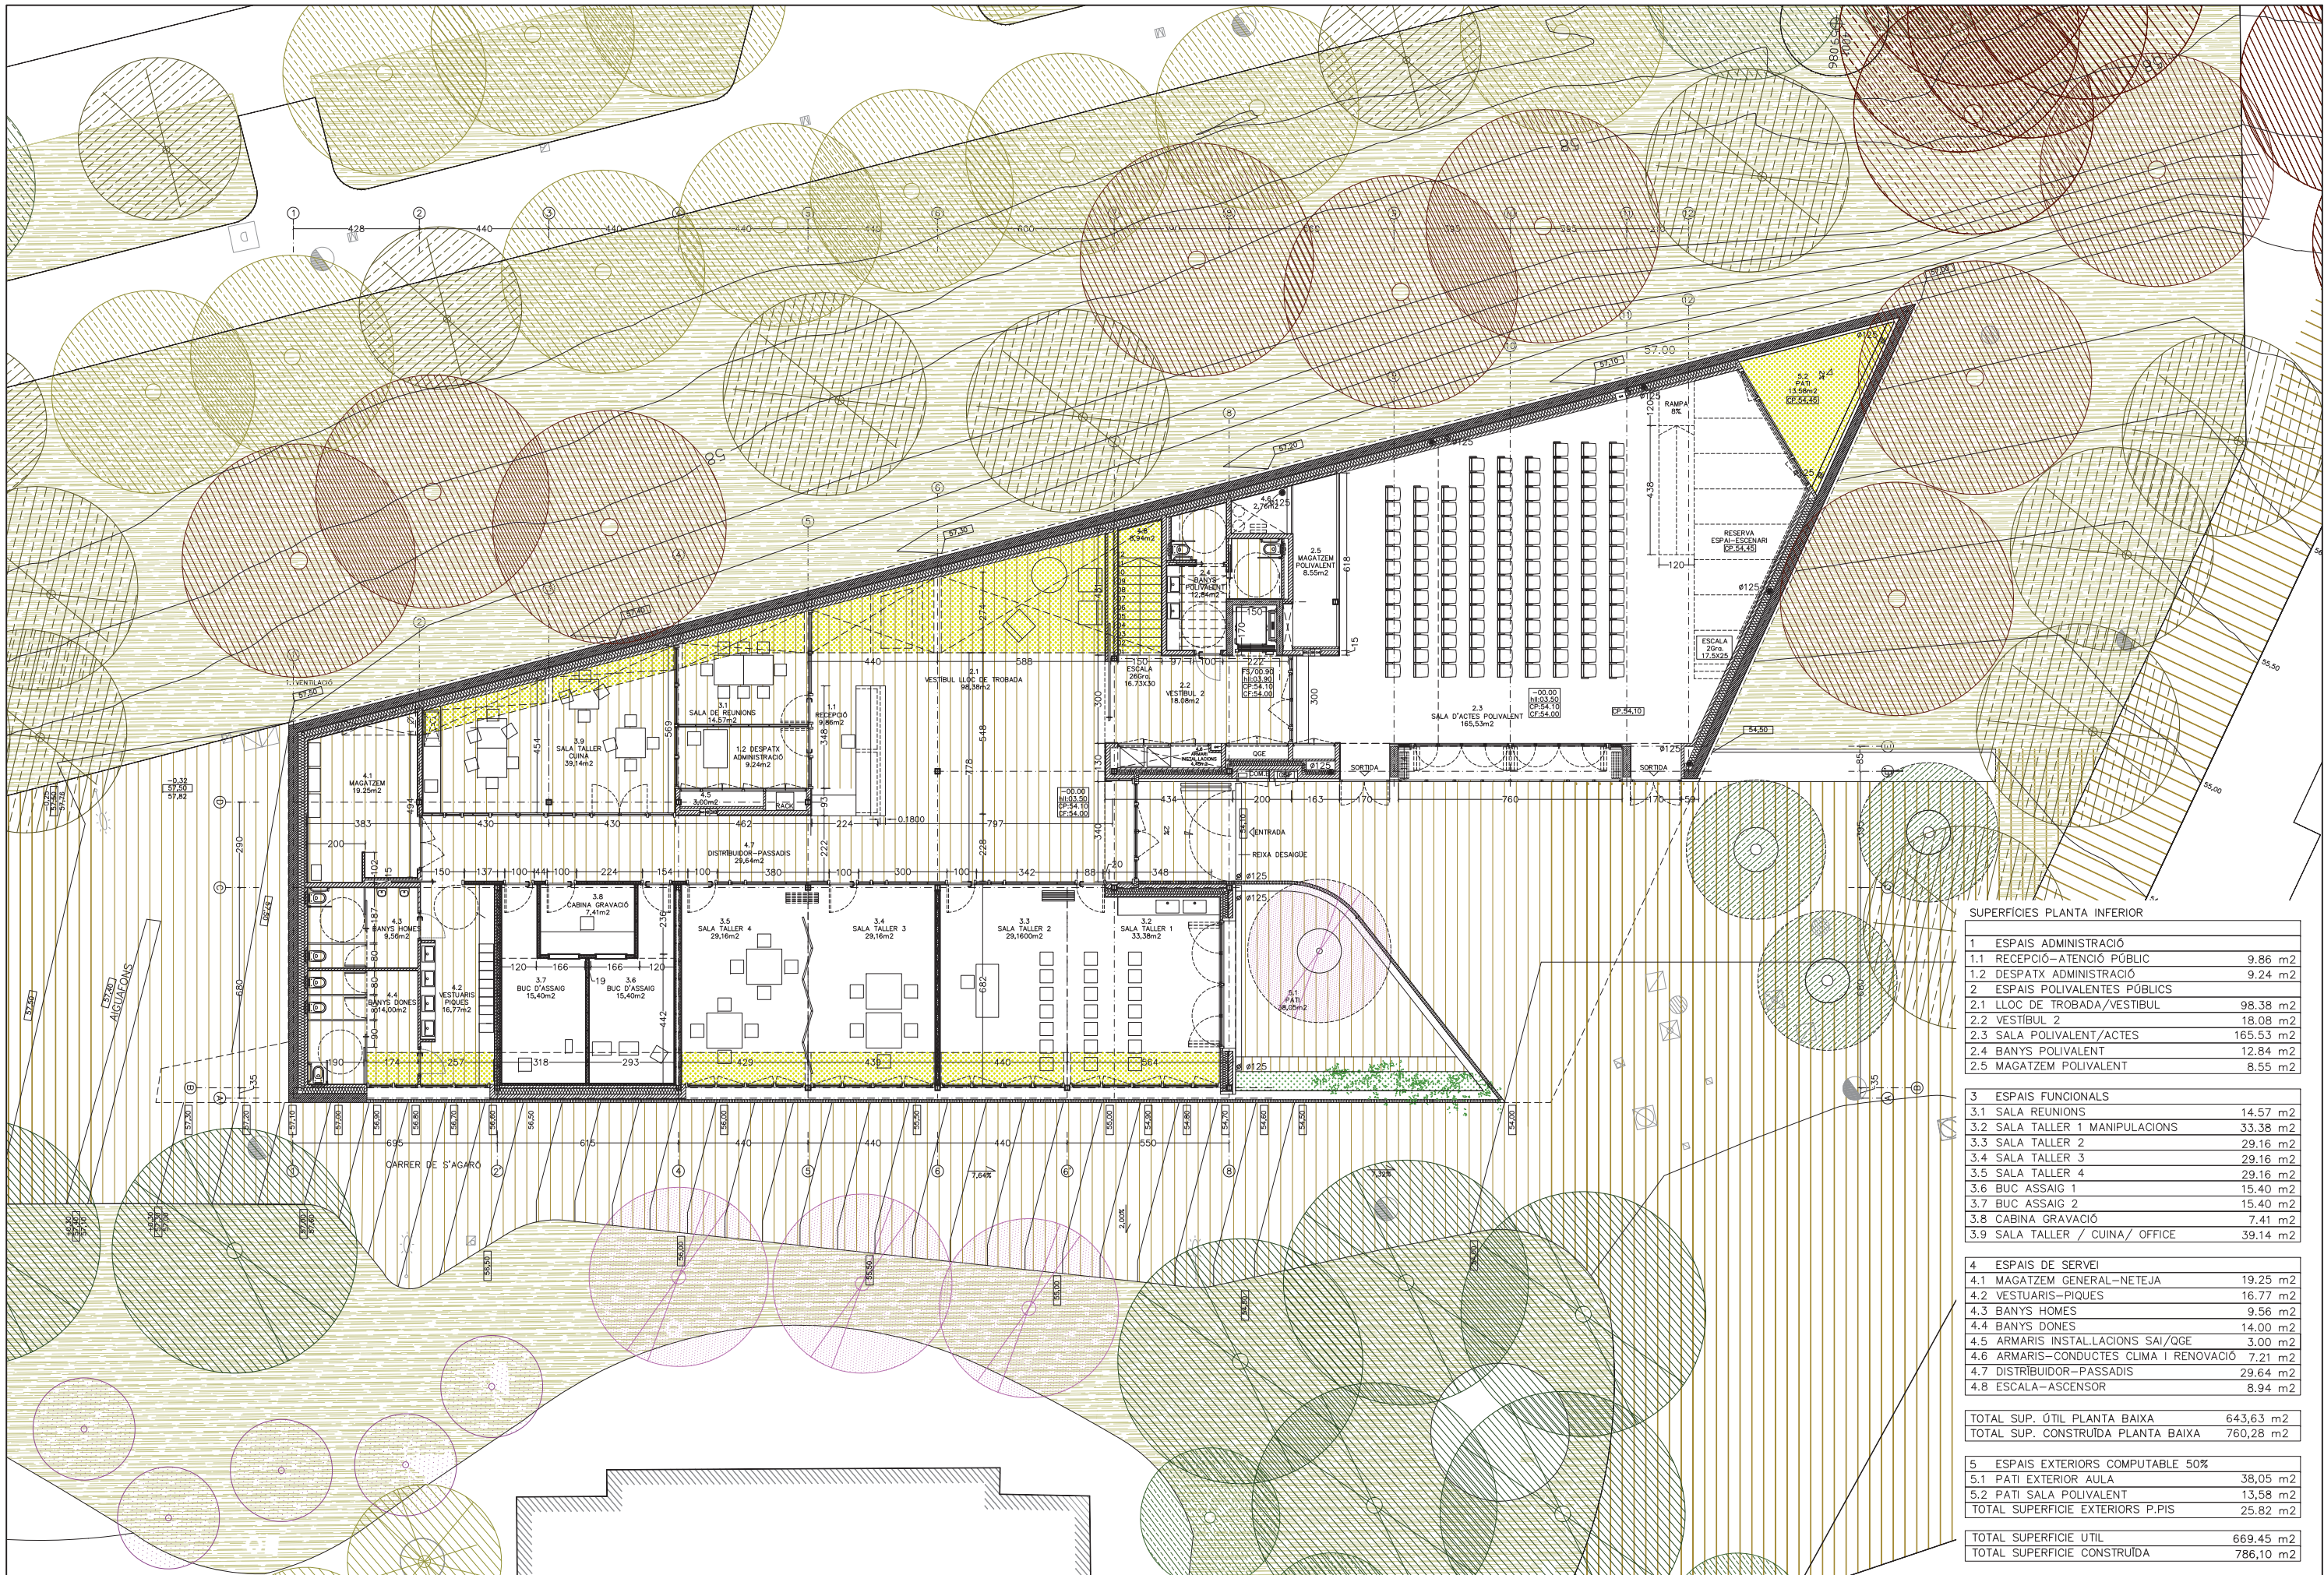

SUPERFÍCIES PLANTA INFERIOR

1	ESPAYS ADMINISTRACIÓ	
1.1	RECEPCIÓ-ATENCIÓ PÚBLIC	9.86 m2
1.2	DESPATX ADMINISTRACIÓ	9.24 m2
2	ESPAYS POLIVALENTS PÚBLICS	
2.1	LLOC DE TROBADA/VESTIBUL	98.38 m2
2.2	VESTIBUL 2	18.08 m2
2.3	SALA POLIVALENT/ACTES	165.53 m2
2.4	BANYES POLIVALENT	12.84 m2
2.5	MAGATZEM POLIVALENT	8.55 m2

3	ESPAYS FUNCIONALS	
3.1	SALA REUNIONS	14.57 m2
3.2	SALA TALLER 1 MANIPULACIONS	33.38 m2
3.3	SALA TALLER 2	29.16 m2
3.4	SALA TALLER 3	29.16 m2
3.5	SALA TALLER 4	29.16 m2
3.6	BUC ASSAIG 1	15.40 m2
3.7	BUC ASSAIG 2	15.40 m2
3.8	CABINA GRAVACIÓ	7.41 m2
3.9	SALA TALLER / CUINA / OFFICE	39.14 m2

4	ESPAYS DE SERVEI	
4.1	MAGATZEM GENERAL-NETEJA	19.25 m2
4.2	VESTUARIS-PIQUES	16.77 m2
4.3	BANYES HOMES	9.56 m2
4.4	BANYES DONES	14.00 m2
4.5	ARMARIS-INSTAL·LACIONS SAI/QGE	3.00 m2
4.6	ARMARIS-CONDUCTES CLIMA I RENOVACIÓ	7.21 m2
4.7	DISTRIBUIDOR-PASSADIS	29.64 m2
4.8	ESCALA-ASCENSOR	8.94 m2

TOTAL SUP. ÚTIL PLANTA BAIXA	643.63 m2
TOTAL SUP. CONSTRUÏDA PLANTA BAIXA	760.28 m2

5	ESPAYS EXTERIORS COMPUTABLE 50%	
5.1	PATI EXTERIOR AULA	38,05 m2
5.2	PATI SALA POLIVALENT	13,58 m2
TOTAL SUPERFICIE EXTERIORS P.PIS		25.82 m2

TOTAL SUPERFÍCIE ÚTIL	669.45 m2
TOTAL SUPERFÍCIE CONSTRUÏDA	786.10 m2



BIM/SA
Barcelona d'Infraestructures
Municipals

DIRECCIÓ PROJECTES DE BIMSA
IGNASI DE MONER

AUTOR DEL PROJECTE
U.T.E.-TRI.
CANTALLOPSCVICENTE-BAYONAVALERO

TÍTOL DEL PROJECTE
PROJECTE EXECUTIU DEL CASAL DE BARRI
DE TRINITAT NOVA. NOU BARRIS

ESCALES
1/100-A1
1/200-A3
ORIGINALS
A1
GRÀFIQUES

DATA:
FEBRER 2016

NOM DEL PLANOL:
PLANTA.BAIXA.DISTRIBUCIÓ.I.SUPERFÍCIES
N

NOM FITXER CTB:
Bimsa.CTB
PLANOL NÚM.
04A1F01
NOM FITXER:
04A1F01M_PLANTA.BAIXA.DWG
FULL...01...DE...06.



SUPERFÍCIES PLANTA SUPERIOR	
5 BAR	
5.1 PORXO-ENTRADA	4.82 m2
5.2 BAR-CAFETERIA	58.69 m2
5.3 CUINA-BAR	10.48 m2
5.4 BANYS	6.25 m2
5.5 MAGATZEM BAR	5.65 m2
6.1 INSTAL·LACIONS	55.26 m2
TOTAL SUP. ÚTIL PLANTA SUPERIOR	141.15 m2
TOTAL SUP. CONSTRUÏDA PLANTA SUPERIOR	180.22 m2
7 ESPAIS EXTERIORS	
7.1 TERRASSA 50% COMPUTABLE	45.86 m2
TOTAL SUP.ÚTIL (+ TERRASSA)	187.01 m2
TOTAL SUP.CONTR (+ TERRASSA)	226.82 m2
TOTAL SUP.ÚTILS PL. BAIXA I PL. PIS	861.29 m2
TOTAL SUP. CONST. PL. BAIXA I PL. PIS	1023.19 m2



Ajuntament
de Barcelona

BIM/SA
Barcelona d'Infraestructures
Municipals

DIRECCIÓ PROJECTES DE BIMSA
IGNASI DE MONER

AUTOR DEL PROJECTE
U.T.E.-TRI.
CANTALLOPSCVICENTE-BAYONAVALERO

TÍTOL DEL PROJECTE
PROJECTE EXECUTIU DEL CASAL DE BARRI
DE TRINITAT NOVA. NOU BARRIS

ESCALES
1/100-A1
1/200-A3
ORIGINALS A1



GRÀFIQUES

DATA:
FEBRER 2016

NOM DEL PLÀNOL:
PLANTA.PIS.DISTRIBUCIÓ.I.SUPERFÍCIES



NOM FITXER CTB:
Bimsa.CTB
NOM FITXER:
04A1F20F05_PLANTA.PIS.DWG

PLÀNOL NOM.
04A1F2
FULL...02...DE...06

