


Actuació:

- 1 Instal·lació de pègola amb 6 bàculs autoportants i dues lones davant l'Escola Entença, col·locats en vorera i en calçada. La distància entre bàculs és de 4,80x11,00m.

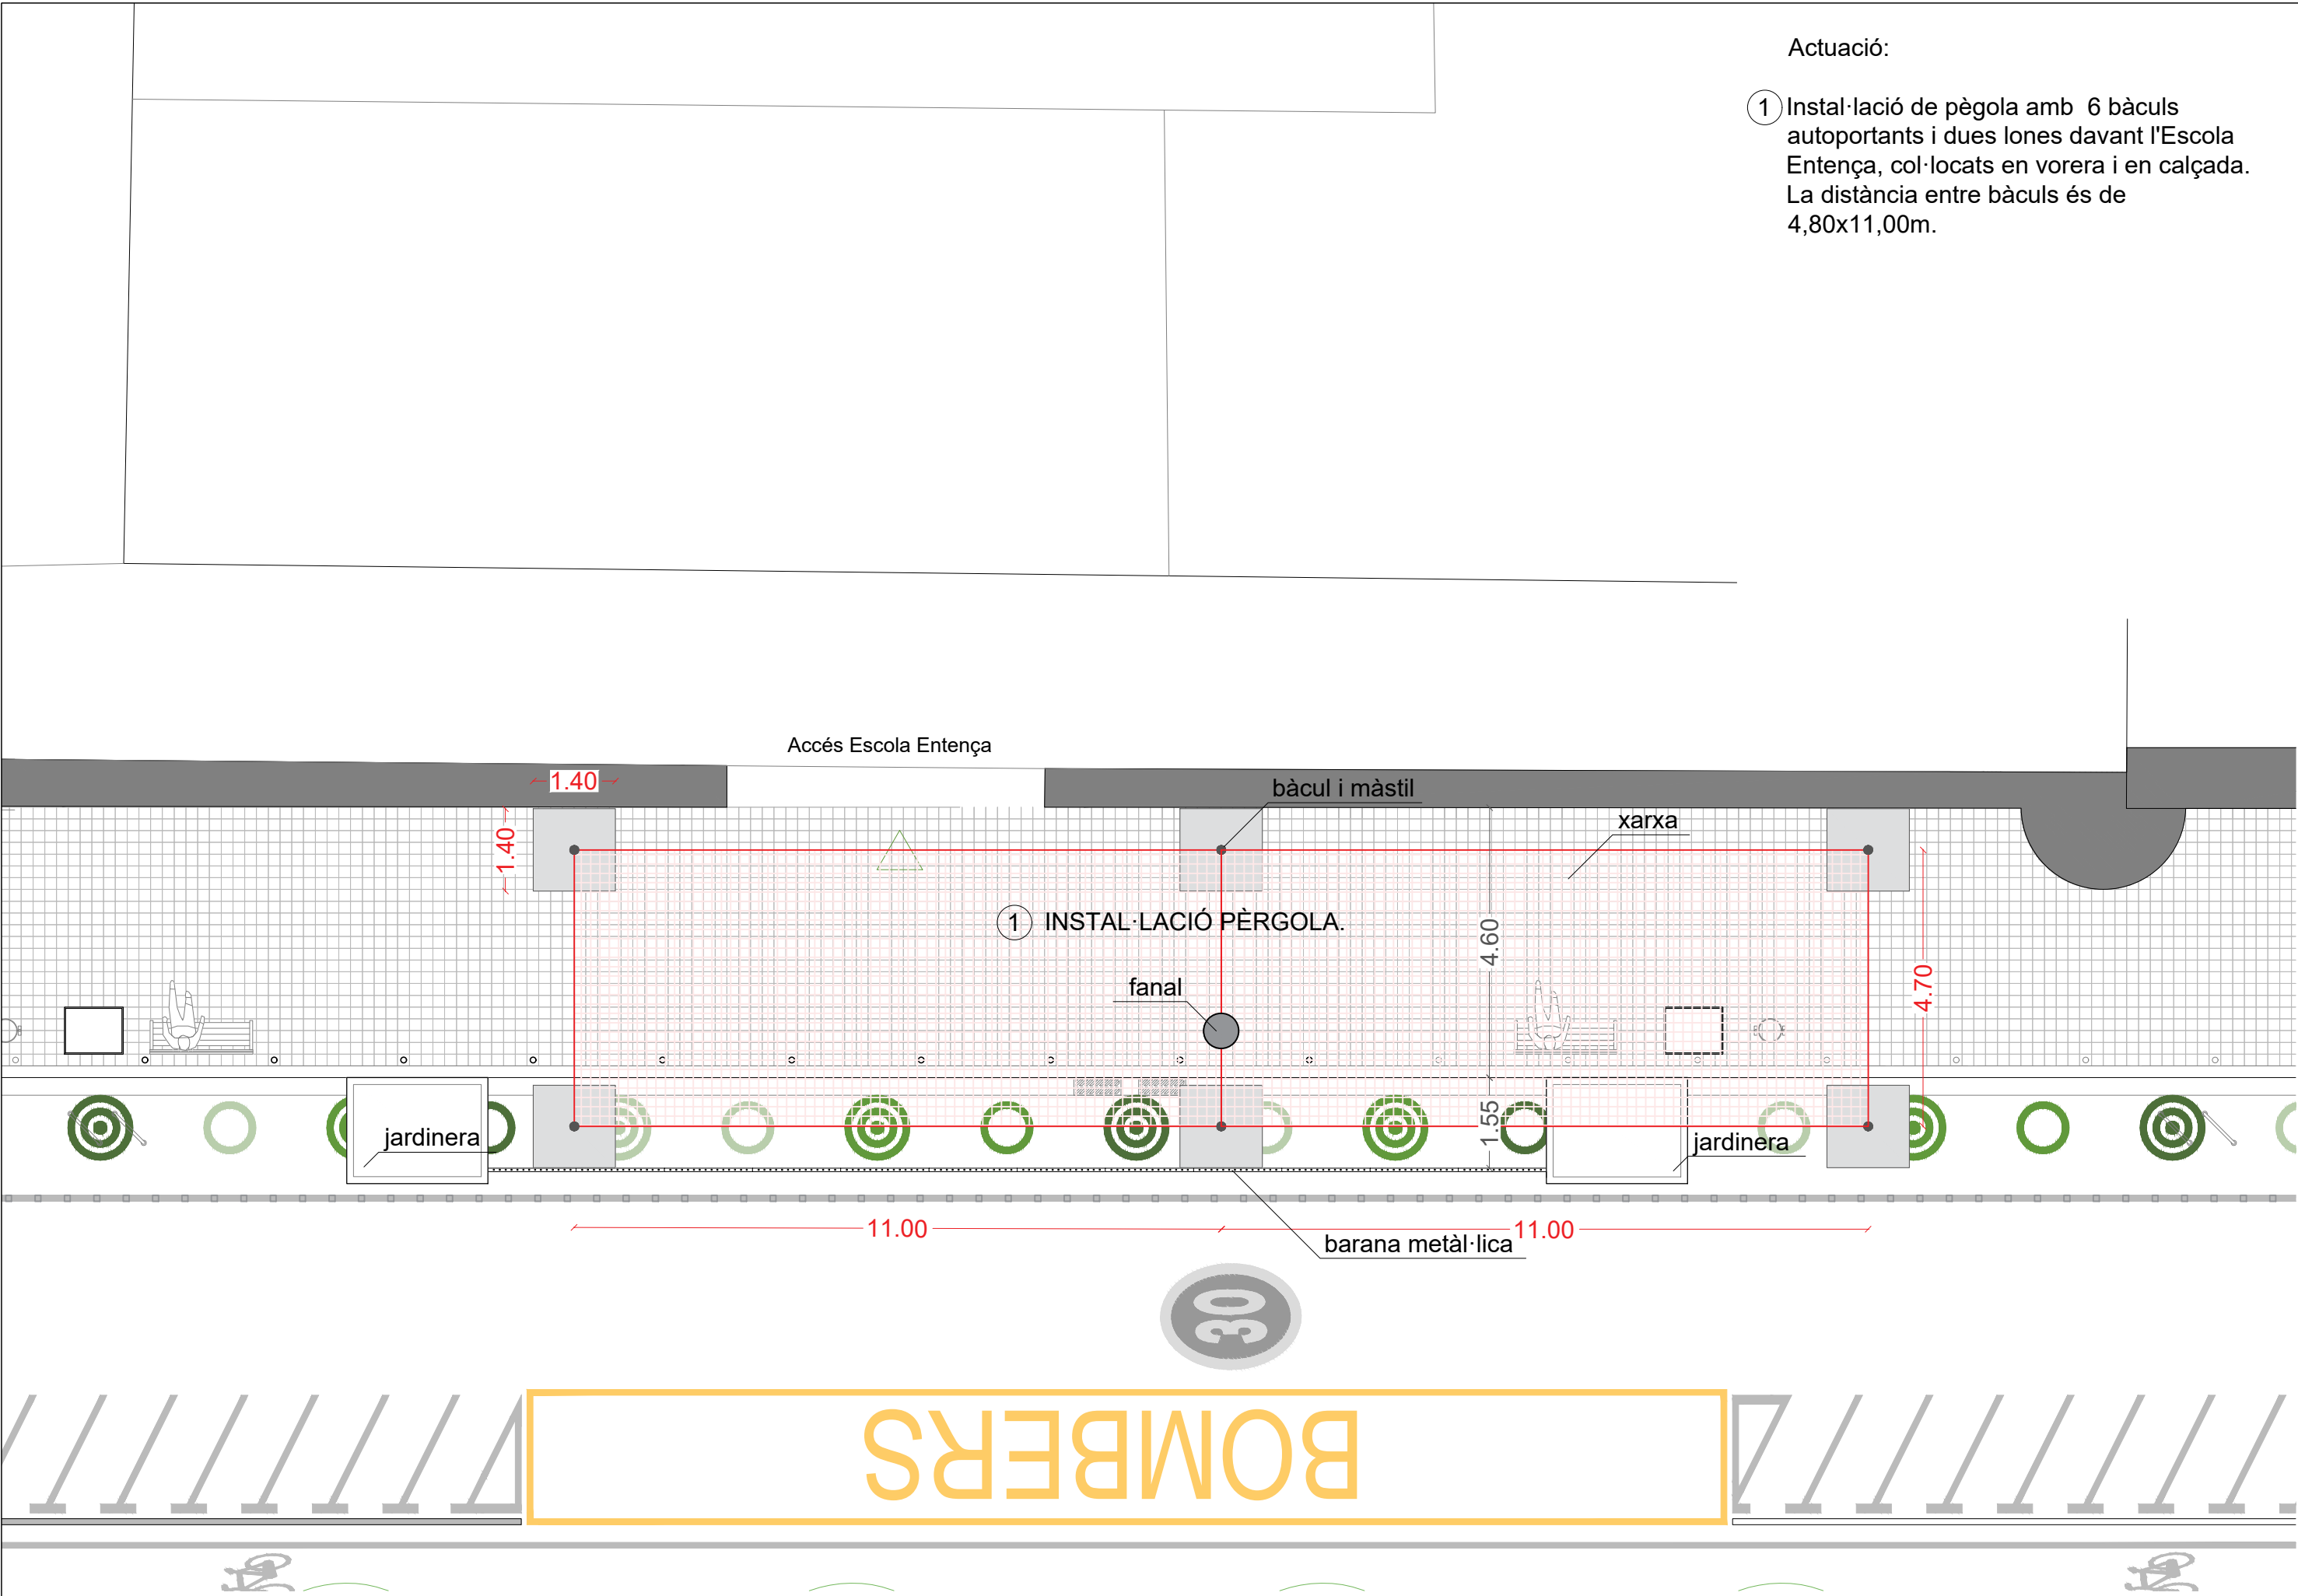

Ajuntament
de Barcelona

AUTOR DEL PROJECTE:

Departament d'Obres i Manteniment
Districte de l'Eixample

TÍTOL DEL PROJECTE:

Subministrament i instal·lació de sistema de generació d'ombra autoportant i traslladable a l'entrada de l'Escola Entença, al Districte de l'Eixample

DATA:

Abril 2024

esc. dinA-1: -

esc. dinA-3: 1/100

esc. grafica: 0



NOM DEL PLÀNOL:

Escola Entença
Eixample

Proposta sistema traslladable d'ombres

PLÀNOL NÚM.

1

FULL 1 DE 1