
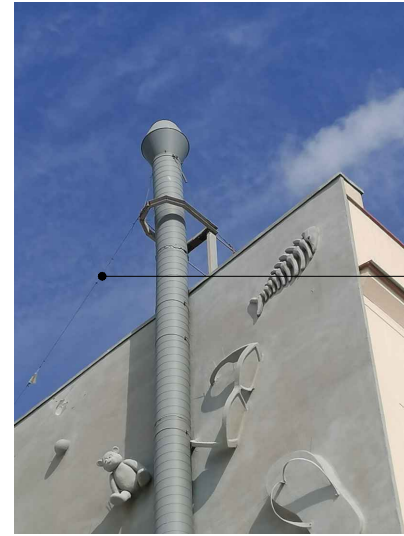


ALÇAT FAÇANA MITJERA - PROPOSTA INTERVENCIÓ

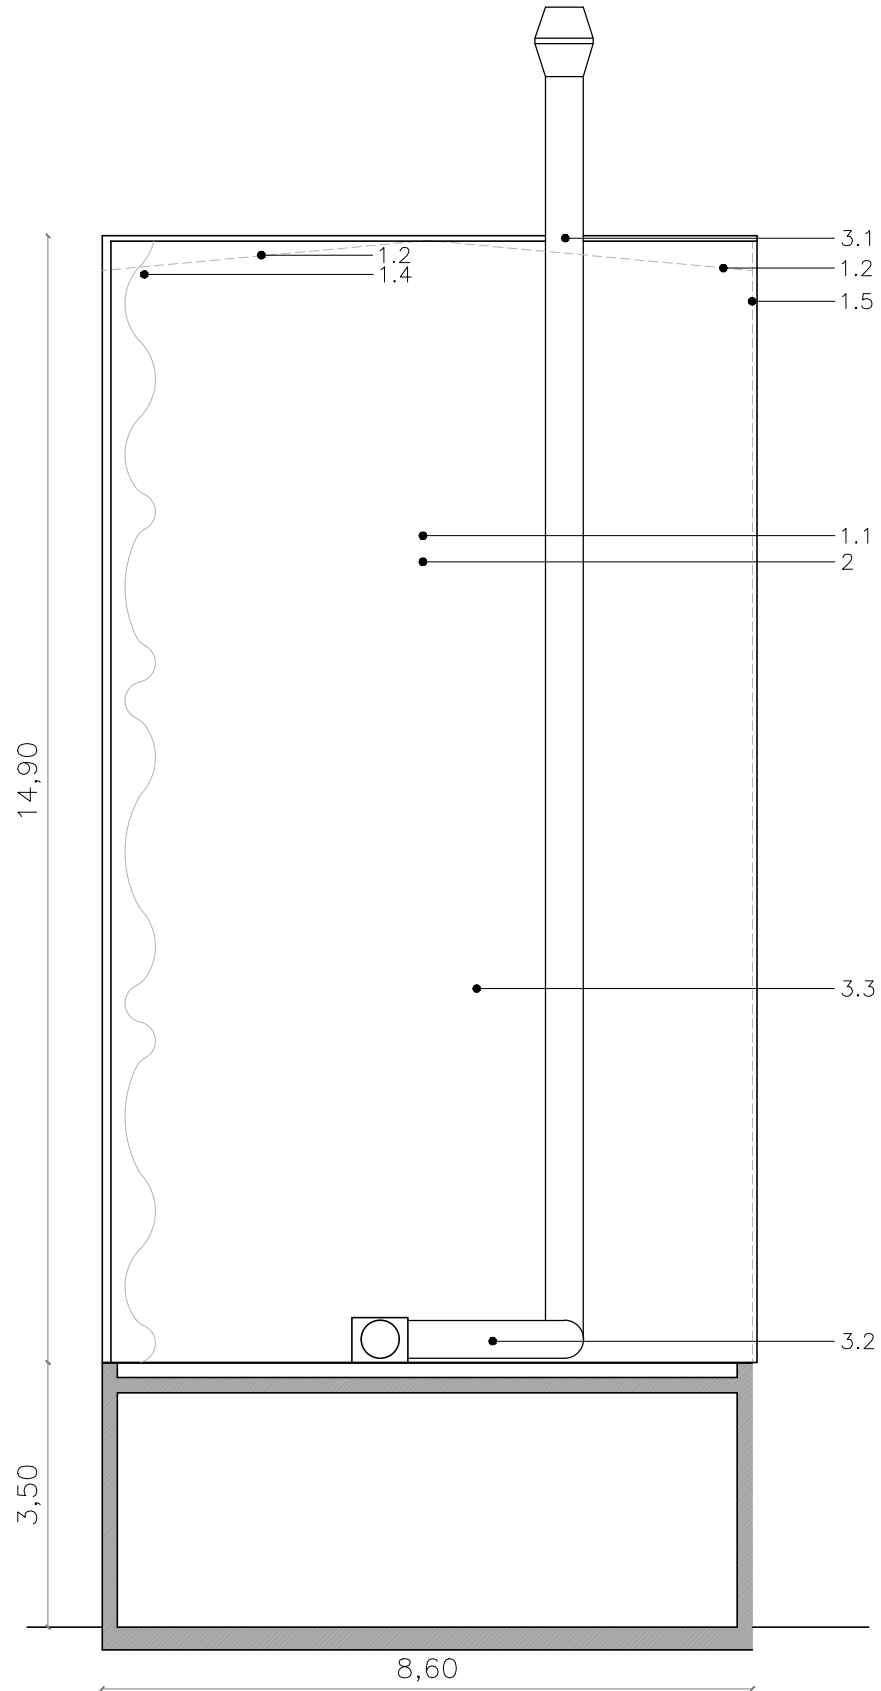

Nota:
 - En aquest pressupost no s'ha inclòs el subministrament elèctric i d'aigua. La comunitat de la mitgera facilitarà el subministrament.
 - Els tràmits per a permisos d'ocupació de l'espai públic de tancament temporal de via pública i llicència d'obra, estaran a càrrec de l'IMPU.

MANTENIMENT DE MITGERA CARRER PESCADORS 85				
PRESSUPOST				
UT.	DESCRIPCIÓ	AMIDAMENT	PREU	TOTAL
1 DESMUNTATGES I MONTATGE D'ELEMENTS A SUBSTITUIR I RESTAURAR				
1.1	u. Neteja de totalitat de la façana, mitjançant aigua a pressió i Sabó neutre, extraient la brutícia incrustada.	1	860,00€	860,00€
1.2	u. Desmuntatge de cable tensor i banderoles existents i en mal estat. Inclou mitjans d'elevació, seguretat per a la seva correcta ejecució.	1	165,00€	165,00€
1.3	u. Restitució de la Caixa dels Objectes Perduts en resina Isofalcica poliureas instal·lar el sistema de drenatge en el seu interior i aplicació de la pintura en aerògraf de tota la caixa, el logotip del patrocinador i dels textos explicatius, inclou el transport, el desmuntatge i muntatge de la nova caixa i la seva fixació.	1	3.250,00€	3.250,00€
1.4	u. Subministrament de banderoles noves amb passadors per a cable tensor reforçat de 8mm.	9	355,00€	3.195,00€
1.5	u. Subministrament i instal·lació de cable tensor de 8mm i la instal·lació d'un cable de reforç de 8mm perpendicular. Instal·lar banderoles subjectes al cable tensor en ordre determinat pel seu significat	1	1.480,00€	1.480,00€
2 REVESTIMENT, REPARICIÓ I APLICACIÓ				
2.1	u. Reparació de parts del revestiment en mal estat, mitjançant aplicació de weberTene Micro, en gruixos de 10 a 40mm, posterior acabat remolinat, imitant al suport original. Sanejant de collaret de perles i zona prismàtics per deterioració i desgast inclou mitjans de seguretat i materials per a la correcta ejecució dels treballs.	1	760,00€	760,00€
2.2	u. Aplicació d'una capa de imprimació de WeberTene primer, en les zones reparades i grafitadas, com a suport del revestiment final	1	620,50€	620,50€
2.3	m2 Aplicació de Morter acrílic tipus WeberTene advance xs en tota la façana amd color verd cobrint, aplicat amb màquina de projectar, acabat 'Gota'. S'inclouen tots els mitjans necessaris per a la correcta ejecució dels treballs i protegir les zones sensibles de ser tacades.	128	57,84€	7.403,52€
3 PINTURA				
NOTA: Tots els colors són de referència i abans de la seva aplicació s'haurà de validar en obra pels Serveis tècnics del IMPU				
3.1	u. Sanejjar i pintar estructura suport cable tensor, amb esmalt sintètic blanc.	1	220,00€	220,00€
3.2	u. Pintat de calaix i canonada, sobre coberta restaurant del tub d'extracció, només zona horitzontal de la canonada amb pintura de poliuretà color a igualar a l'existent.	1	680,00€	680,00€
3.3	m2 Subministrament i aplicació amb pintura antigrafiti en la façana a una altura de 5 mts. amb pintura de imprimació i posteriorment dues capes de l'acabat antigrafiti	45	42,00€	1.890,00€
4 TRABALLS DE I' MPLANTACIÓ, PROTECCIÓ I SEGURETAT I SALUT				
4.1	u. Mitjans de protecció i d'implantació en l'obra per la realització dels treballs establerts. S'inclou: disposició dels mitjans de seguretat i protecció reglamentaris, col·locació del tancament de protecció necessari, mòdul sanitari, transport d'eines i mitjans auxiliars a l'obra, neteja del lloc de treball amb sacs de capacitat 1 m3. Transport de residus a la instal·lació autoritzada de gestió de residus i tot el necessari per a la correcta ejecució dels treballs.	1	1.640,00€	1.640,00€
4.2	u. Subministrament i lloguer de plataforma elevadora articulada de 22 mts per dia natural, inclou transport lliure i recollida i disposició dels mitjans de seguretat i protecció reglamentaris.	1	891,00€	891,00€
4.2	u. Amortització de lloguer diari de plataforma elevadora articulada de 22 mts, inclou, gestió de residus, combustible dièsel i assegurança de la plataforma.	14	148,50€	2.079,00€
4.3	u. Subministrament i lloguer de generador de 7KVA, inclou transport lliure i recollida i disposició dels mitjans de seguretat i protecció reglamentaris.	1	330,00€	330,00€
4.4	u. Amortització de lloguer diari de generador, inclou, gestió de residus, combustible dièsel diari i assegurança.	14	16,50€	231,00€
			SUBTOTAL	25.695,02€
			Despeses Generals	13% 3.340,35€
			Benefici industrial	6% 1.541,70€
			SUMA	30.577,07€
			IVA	21% 6.421,19€
			TOTAL PRESSUPOST	36.998,26€

PLÀNOL:

A1. PLÀNOL PROPOSTA ACTUACIÓ MITGERA

TÈCNIC REDACTOR:

JONH ZULETA

ESCALA: s/plànol

DATA: Gener 2022

EMPLAÇAMENT:

INFORME DE VALORACIÓ TÈCNICA I ECONÒMICA PER A LA POSADA AL DIA D'INTERVENCIÓ EN PARETS MITGERES A BARCELONA - PARET DELS OBJECTES (C/ PESCADORS 85)

