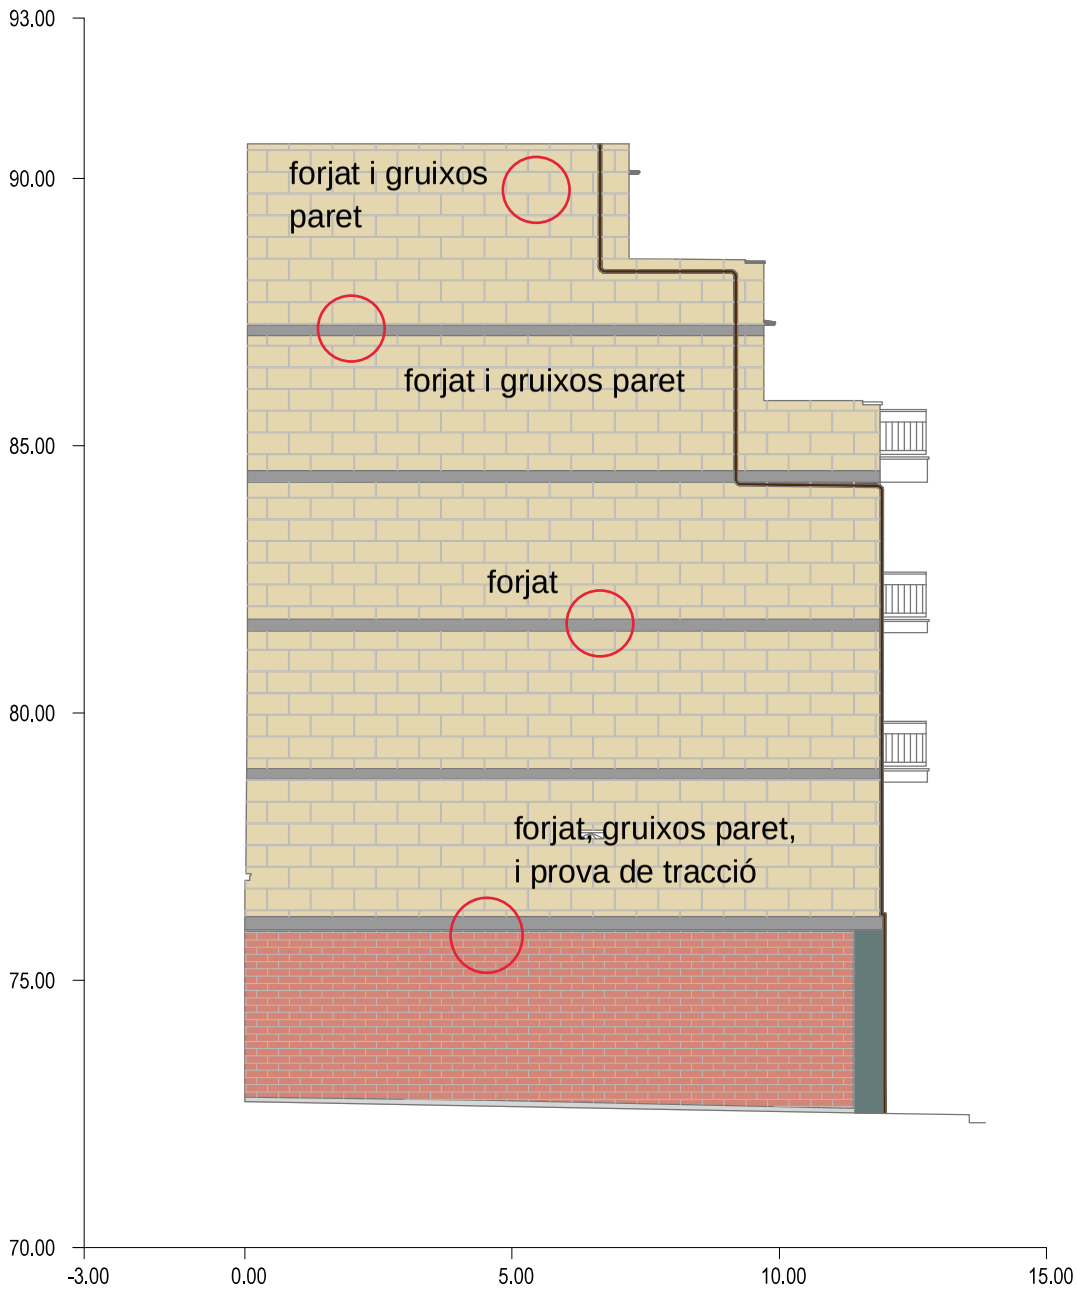

ALÇAT A1
Escala 1:100

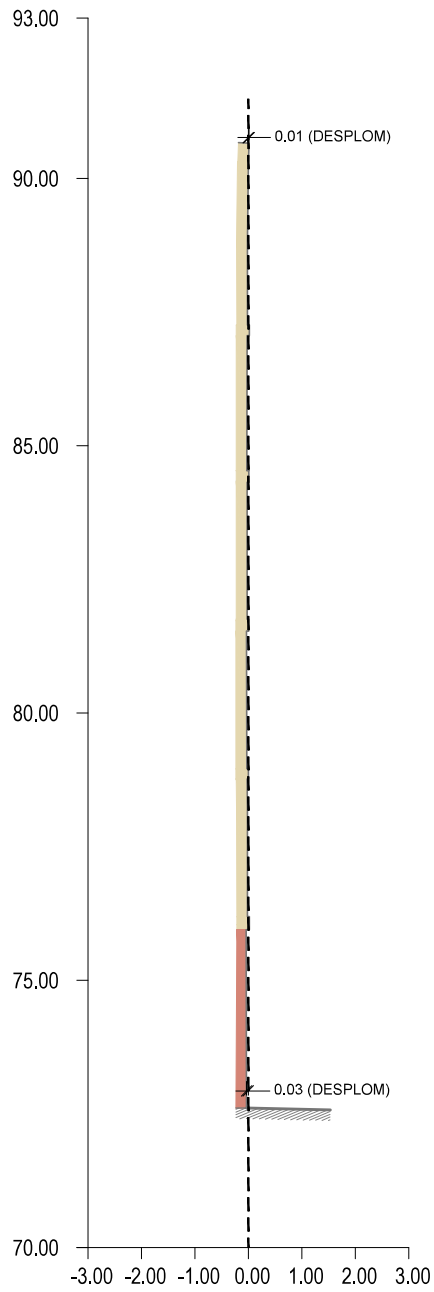

SECCIÓ S1
Escala 1:100

eTOP
Estudis Topogràfics d'Obres i Projectes SL

LLEGENDA

RA REGISTRE AIGÜES
RST REGISTRE SENYALS TRÀNSIT
REP REGISTRE ENLLUMENAT PÚBLIC
REG REGISTRE REG
TEL REGISTRE TELEFÒNICA
RC REGISTRE CLAVEGUERAM
RI BOCA D'INCENDIS
FO REGISTRE FIBRA ÒPTICA
RG REGISTRE GAS
R REGISTRE NO IDENTIFICAT
PAPERERA
ARMARI
EMBORNAL
GUAL / GUAL VIANANTS
SEMÀFOR
ST SENYAL DE TRÀNSIT
PAL - PIVOT
FANAL
LÍNIA AÈRIA
TORRE FORMIGÓ

ESCALES:
DIN A1 1:50
DIN A3 1:100
0 1 2 3
SIST. DE COORDENADES
UTM FUS 31 - ETRS89/00
EQUIDISTÀNCIA

	PLA DE MITGERES
	CARRER PARE RODÉS 27
	AIXECAMENT TOPOGRÀFIC
UBICACIÓ	DISTRICTE DE NOU BARRIS
	BARCELONA

TIPUS: ALÇATS / SECCIONS	PLÀNOL Nº: 1	FULL Nº: 2 de 2
DATA: MAIG 2024	NOM FITXER: NOUBARRIS202404_2D.dwg	