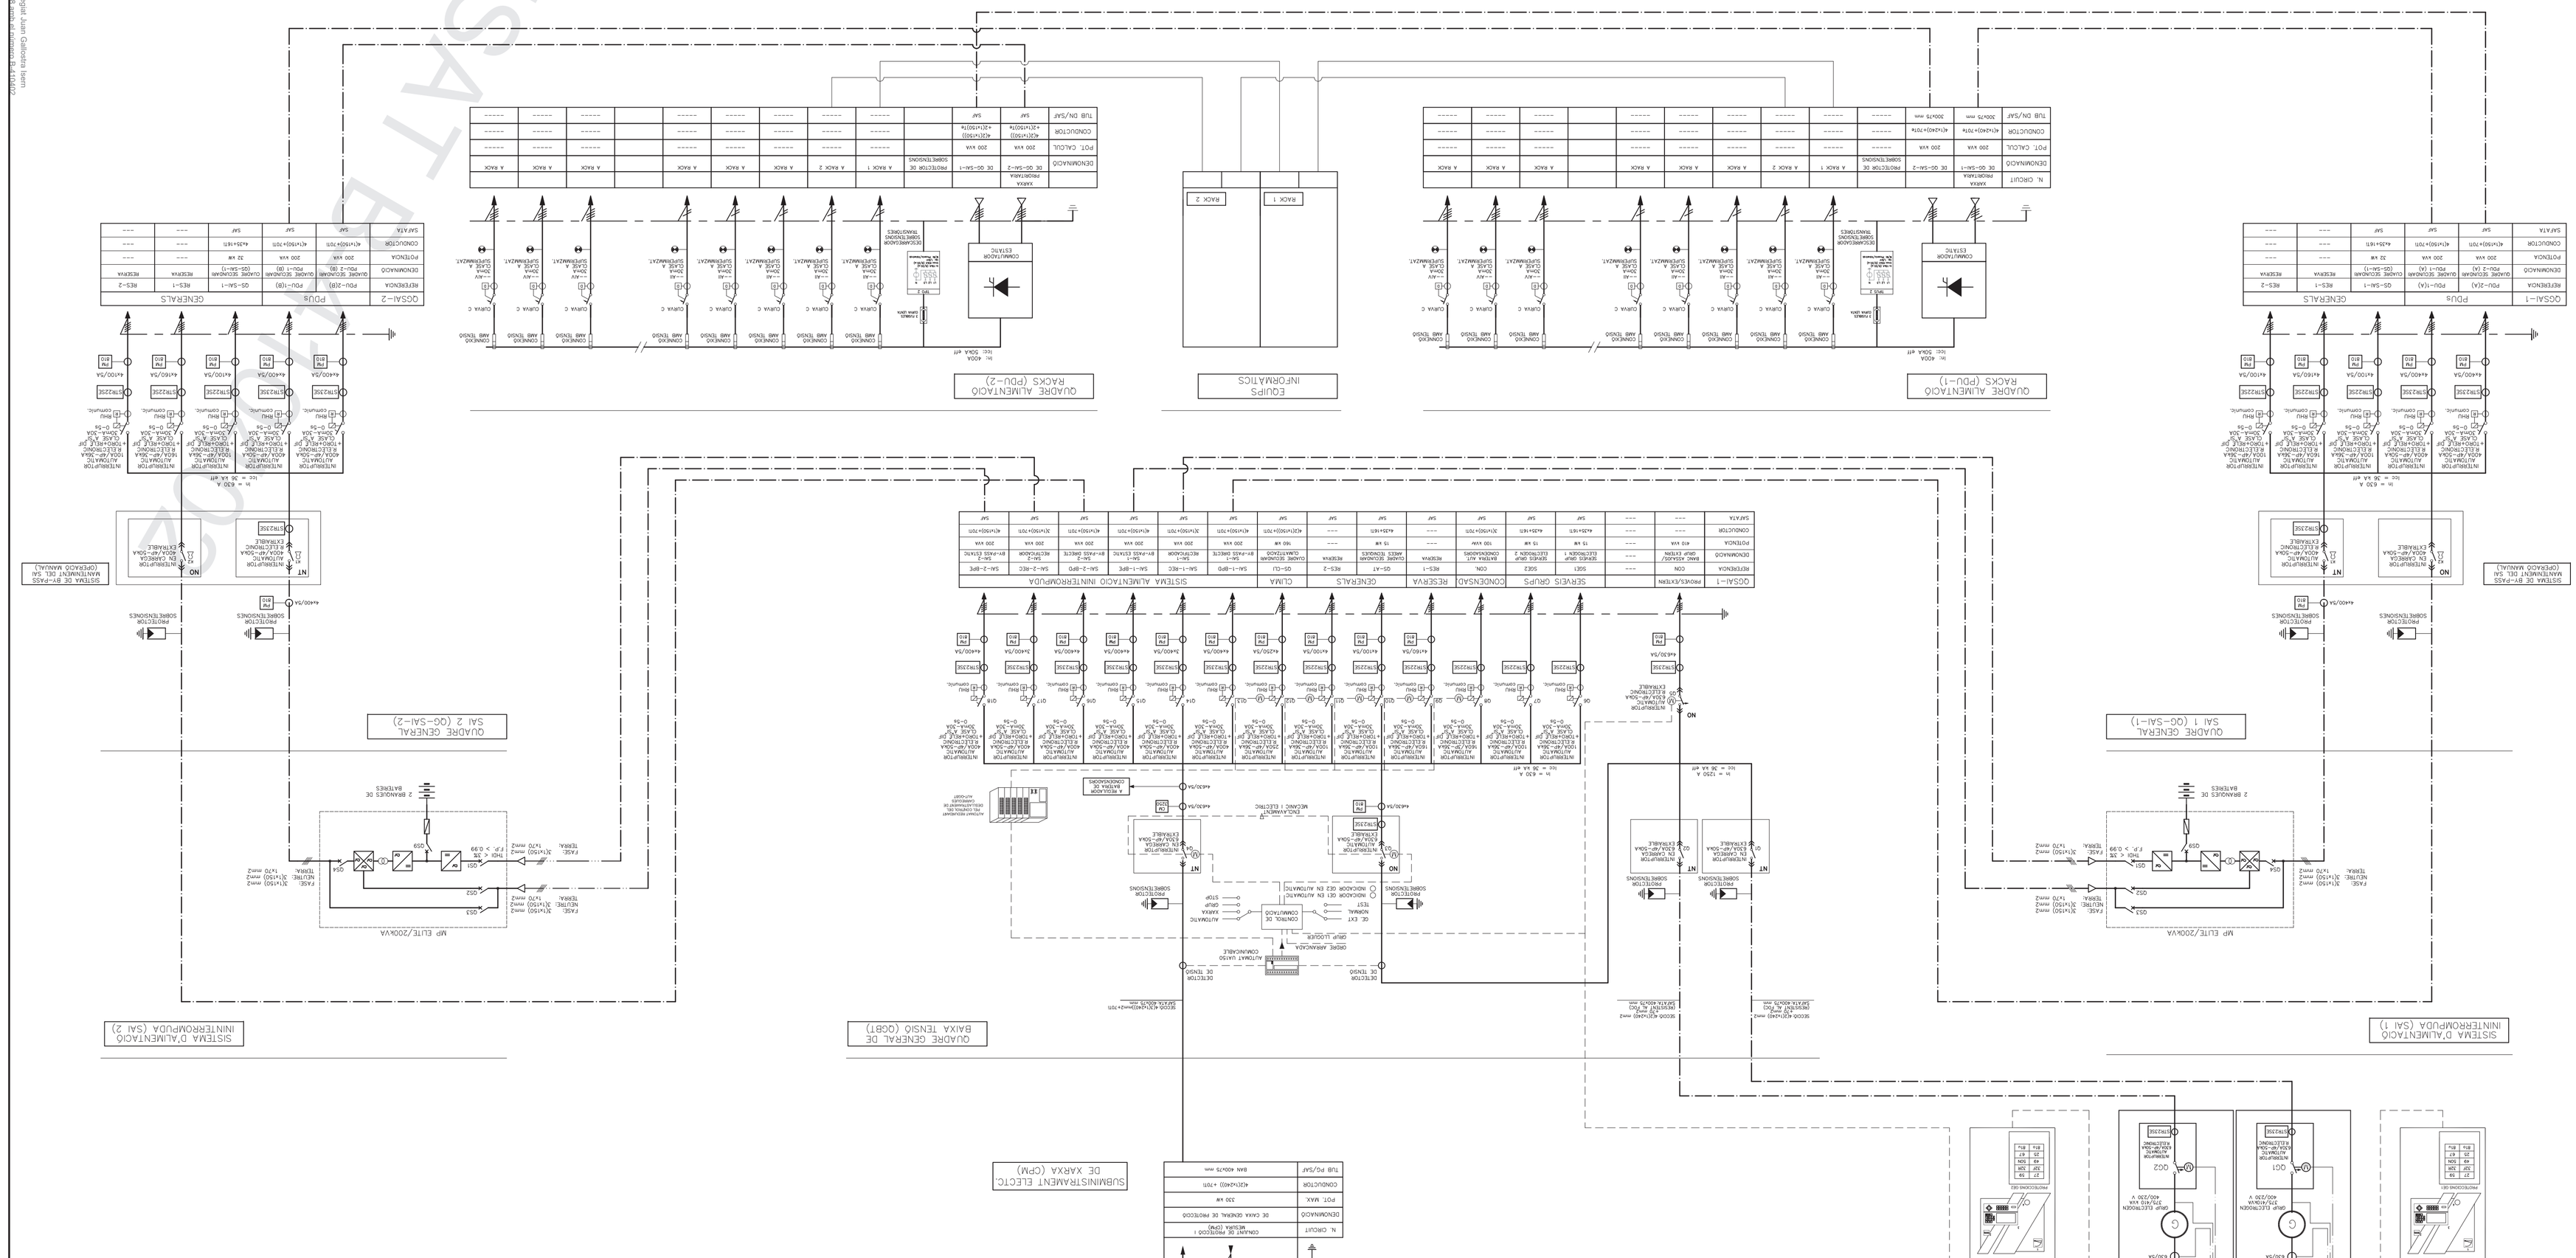

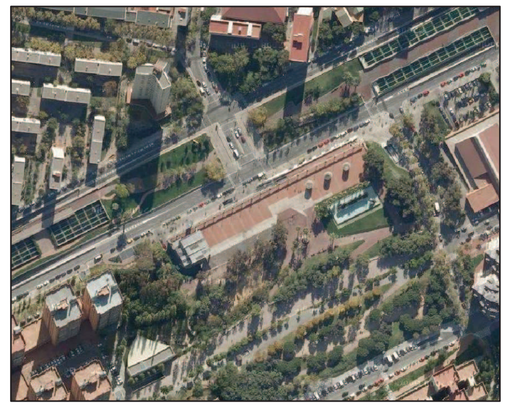

REVISIÓ	ORDENAT	DATA	NUM

PROJECTE
IMI. CPD - VIA FAVÈNCIA
PROJECTE EXECUTIU

GRUPO JG
Ingenieros Consultores
Comte d'Urgell 240, 4º
08036 Barcelona
T+34 936 004 900
F+34 936 004 901
jg@grupojg.com
www.grupojg.com

PLANOL
ELECTRICITAT
ESQUEMA GENERAL

PROPIETAT		
ARQUITECTE		
ENGINYER	JUAN GALLOSTRA ISERN INGENIERO INDUSTRIAL COLEGIADO Nº 7949	
DELINEANT	CAZ	SETIEMBRE 2008
REVISAT		
APROVAT		
ESCALA	–	
PLANOL Nº	IE04	

BG4408_IE04

Llicència Impressió: Col·legiat d'Document
Llicència informàtica vàlida per Enrique Planell
Firmado electrónicamente por Enrique Planell
Firmado electrónicamente por Enrique Planell
Llicència informàtica vàlida per Enrique Planell

VISAT BIMCOL

TRIAL MODE - a valid license will remove this message. See the keywords property of this PDF for more information.