
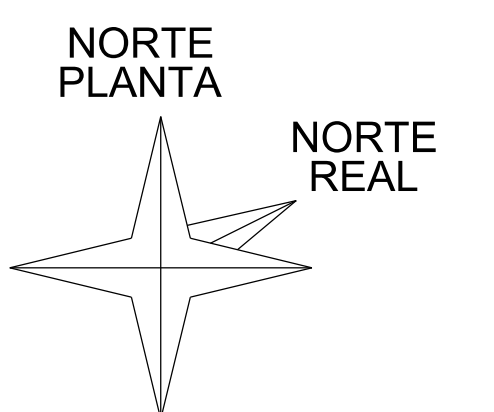


VISTA EN PLANTA - NIVEL +36.47

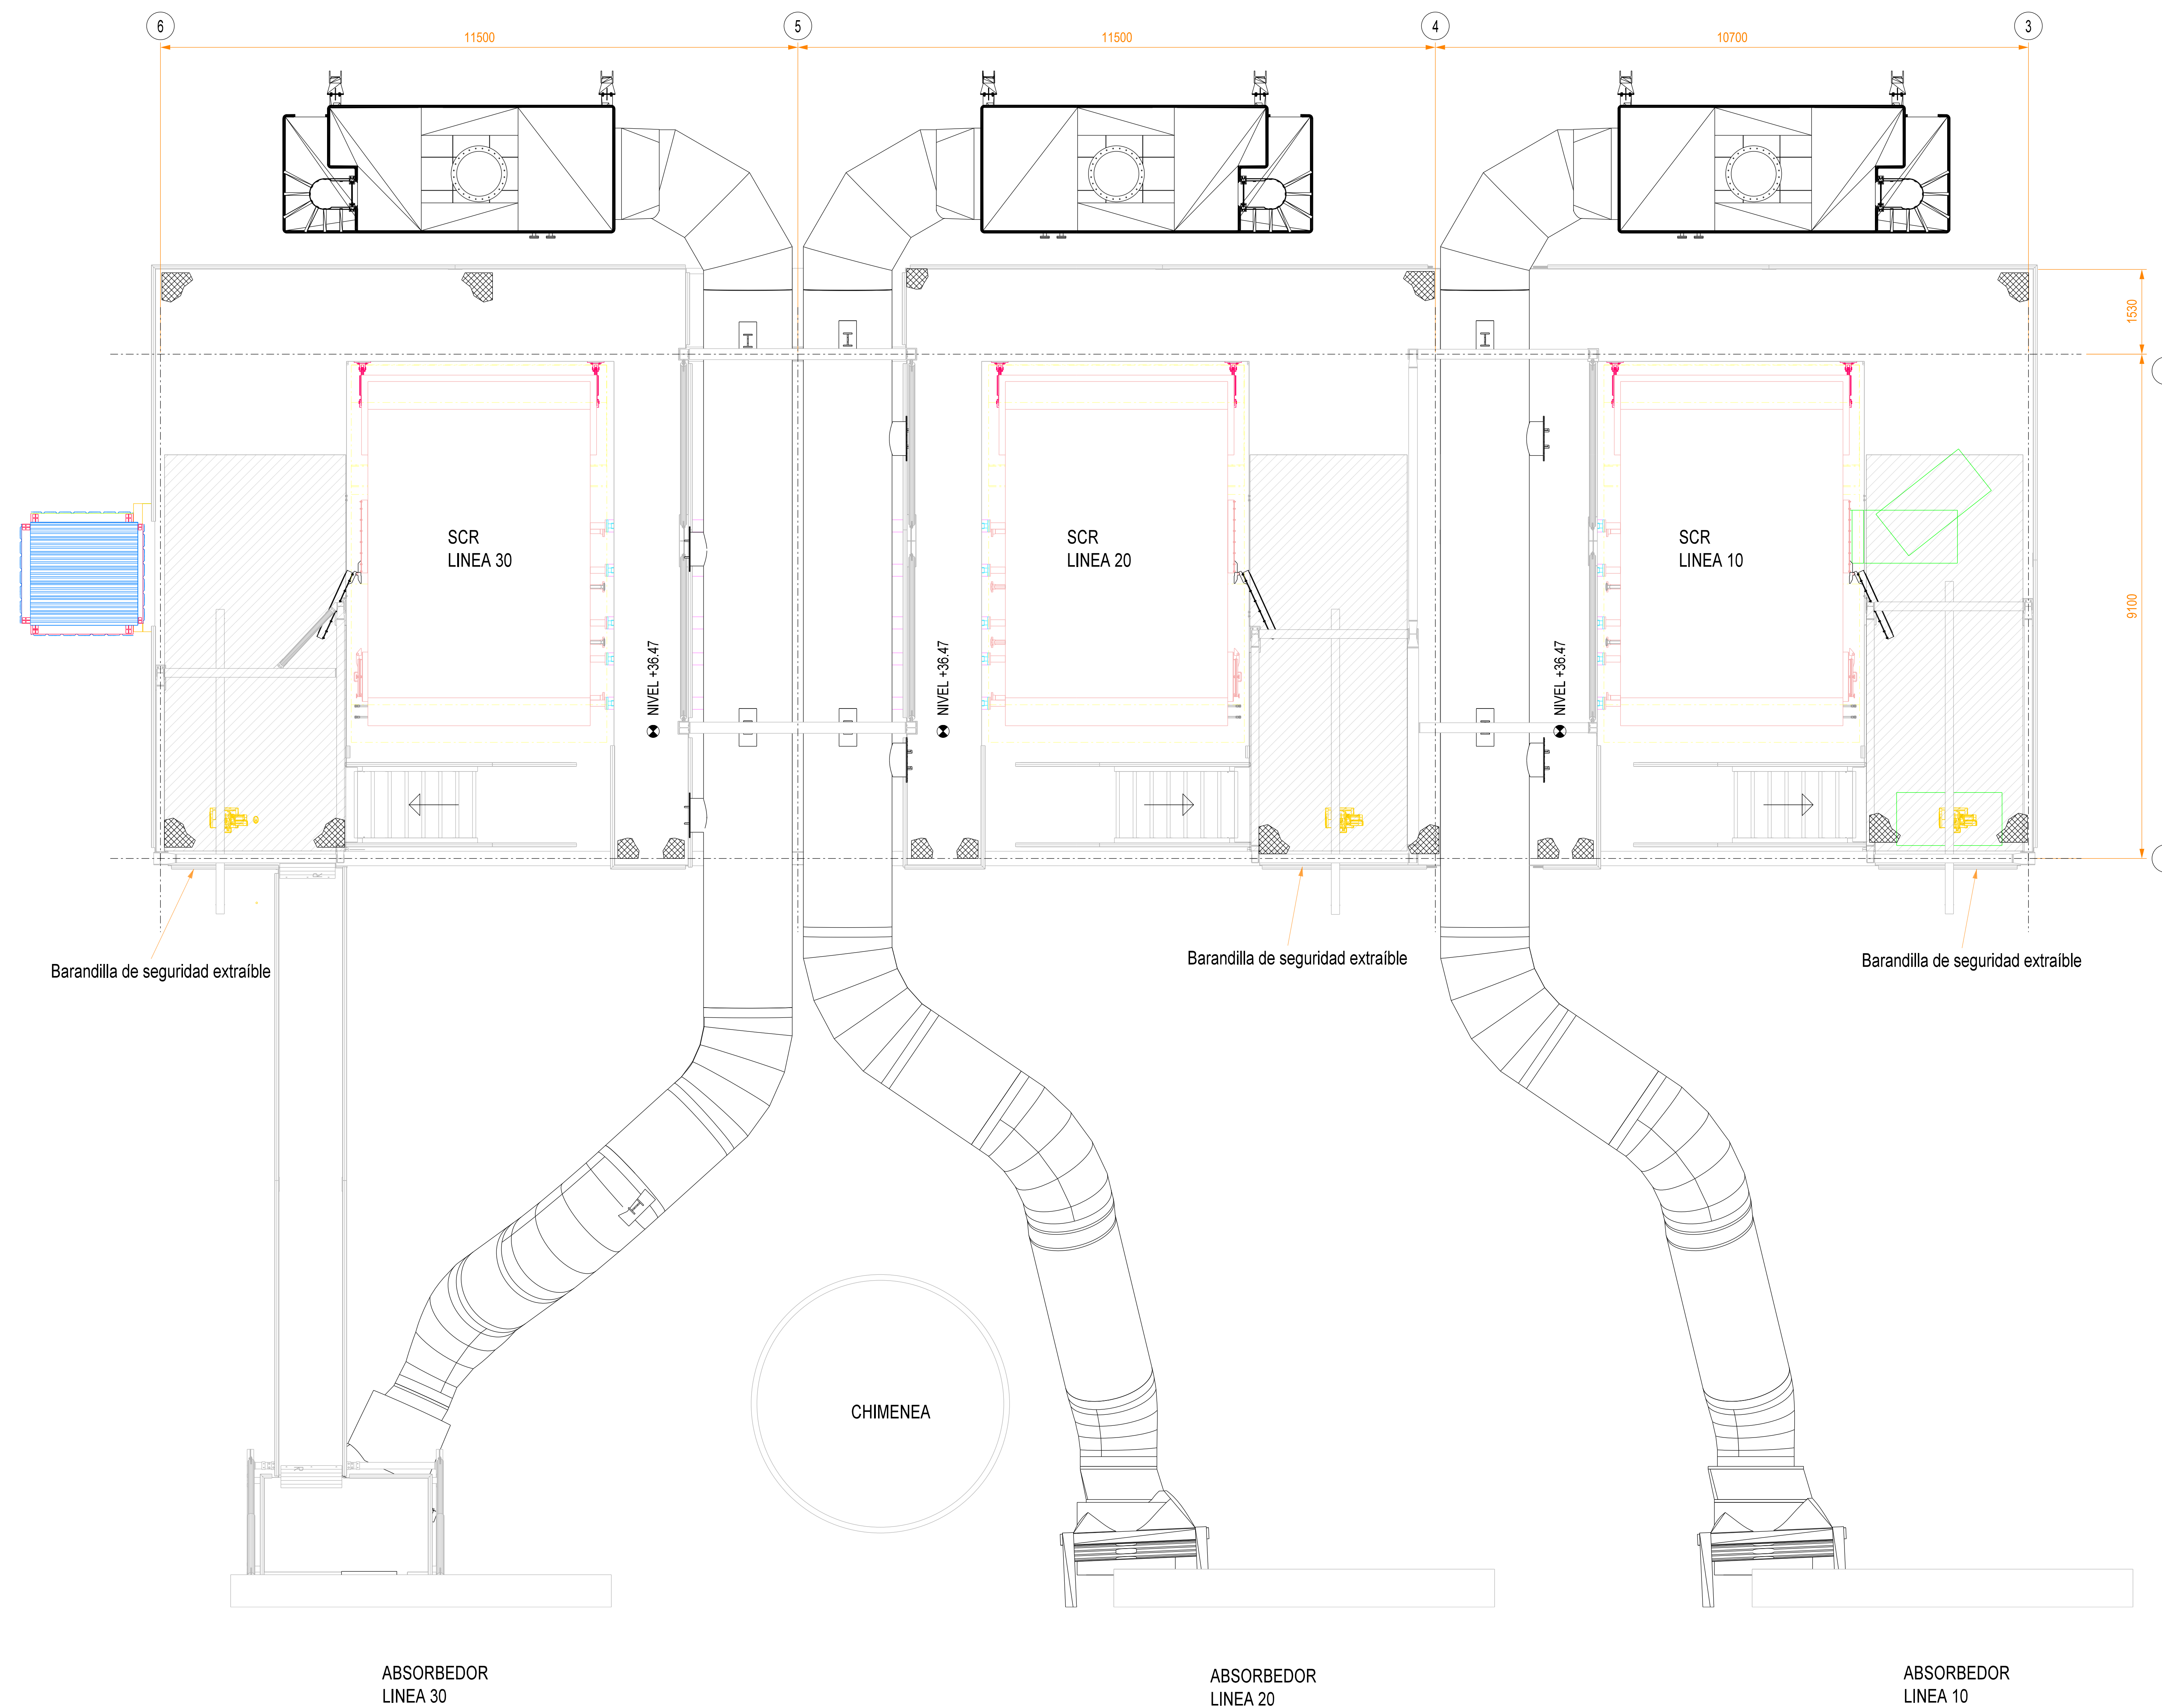

UTE TERSA-BESÓS (MASA-LAB)
 INSTALACIÓN SISTEMA CATALÍTICO DE REDUCCIÓN DE
 ÓXIDOS DE NITRÓGENO PLANTA DE VALORIZACIÓN
 ENERGÉTICA DE RESIDUOS



**APROBADO PARA
 CONSTRUCCIÓN**

FECHA: 27-02-2020 FIRMA: LAB

Zona y accesos
 de mantenimiento

01	04/02/2020	SEGUNDA EDICIÓN	USC	000	CSE
02	02/05/2019	PRIMERA EDICIÓN	DTM	000	CSE
		MODIFICACIONES		REALIZADO	REVISADO
<p>PROYECTO IMPLANTACIÓN DeNOx SCR DE LA PVE DE SANT ADRIÀ DE BESÒS</p>					
		TÍTULO DEL PLANEAMIENTO: BARCELONE FLUE GAS TREATMENT PLANO GENERAL NIVEL +36.47			
Recuperación de Energía S.A.U. 		Nº DE PLANEAMIENTO: 20993-GE-00-047 ESCALA: 1/50 PROYECTO: LP1704 PLA 6 TPO: 6 AUTOS: 047 IMP: 01			

VISTA EN PLANTA - NIVEL +11.20

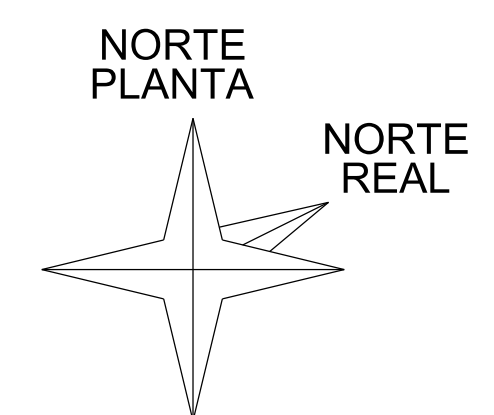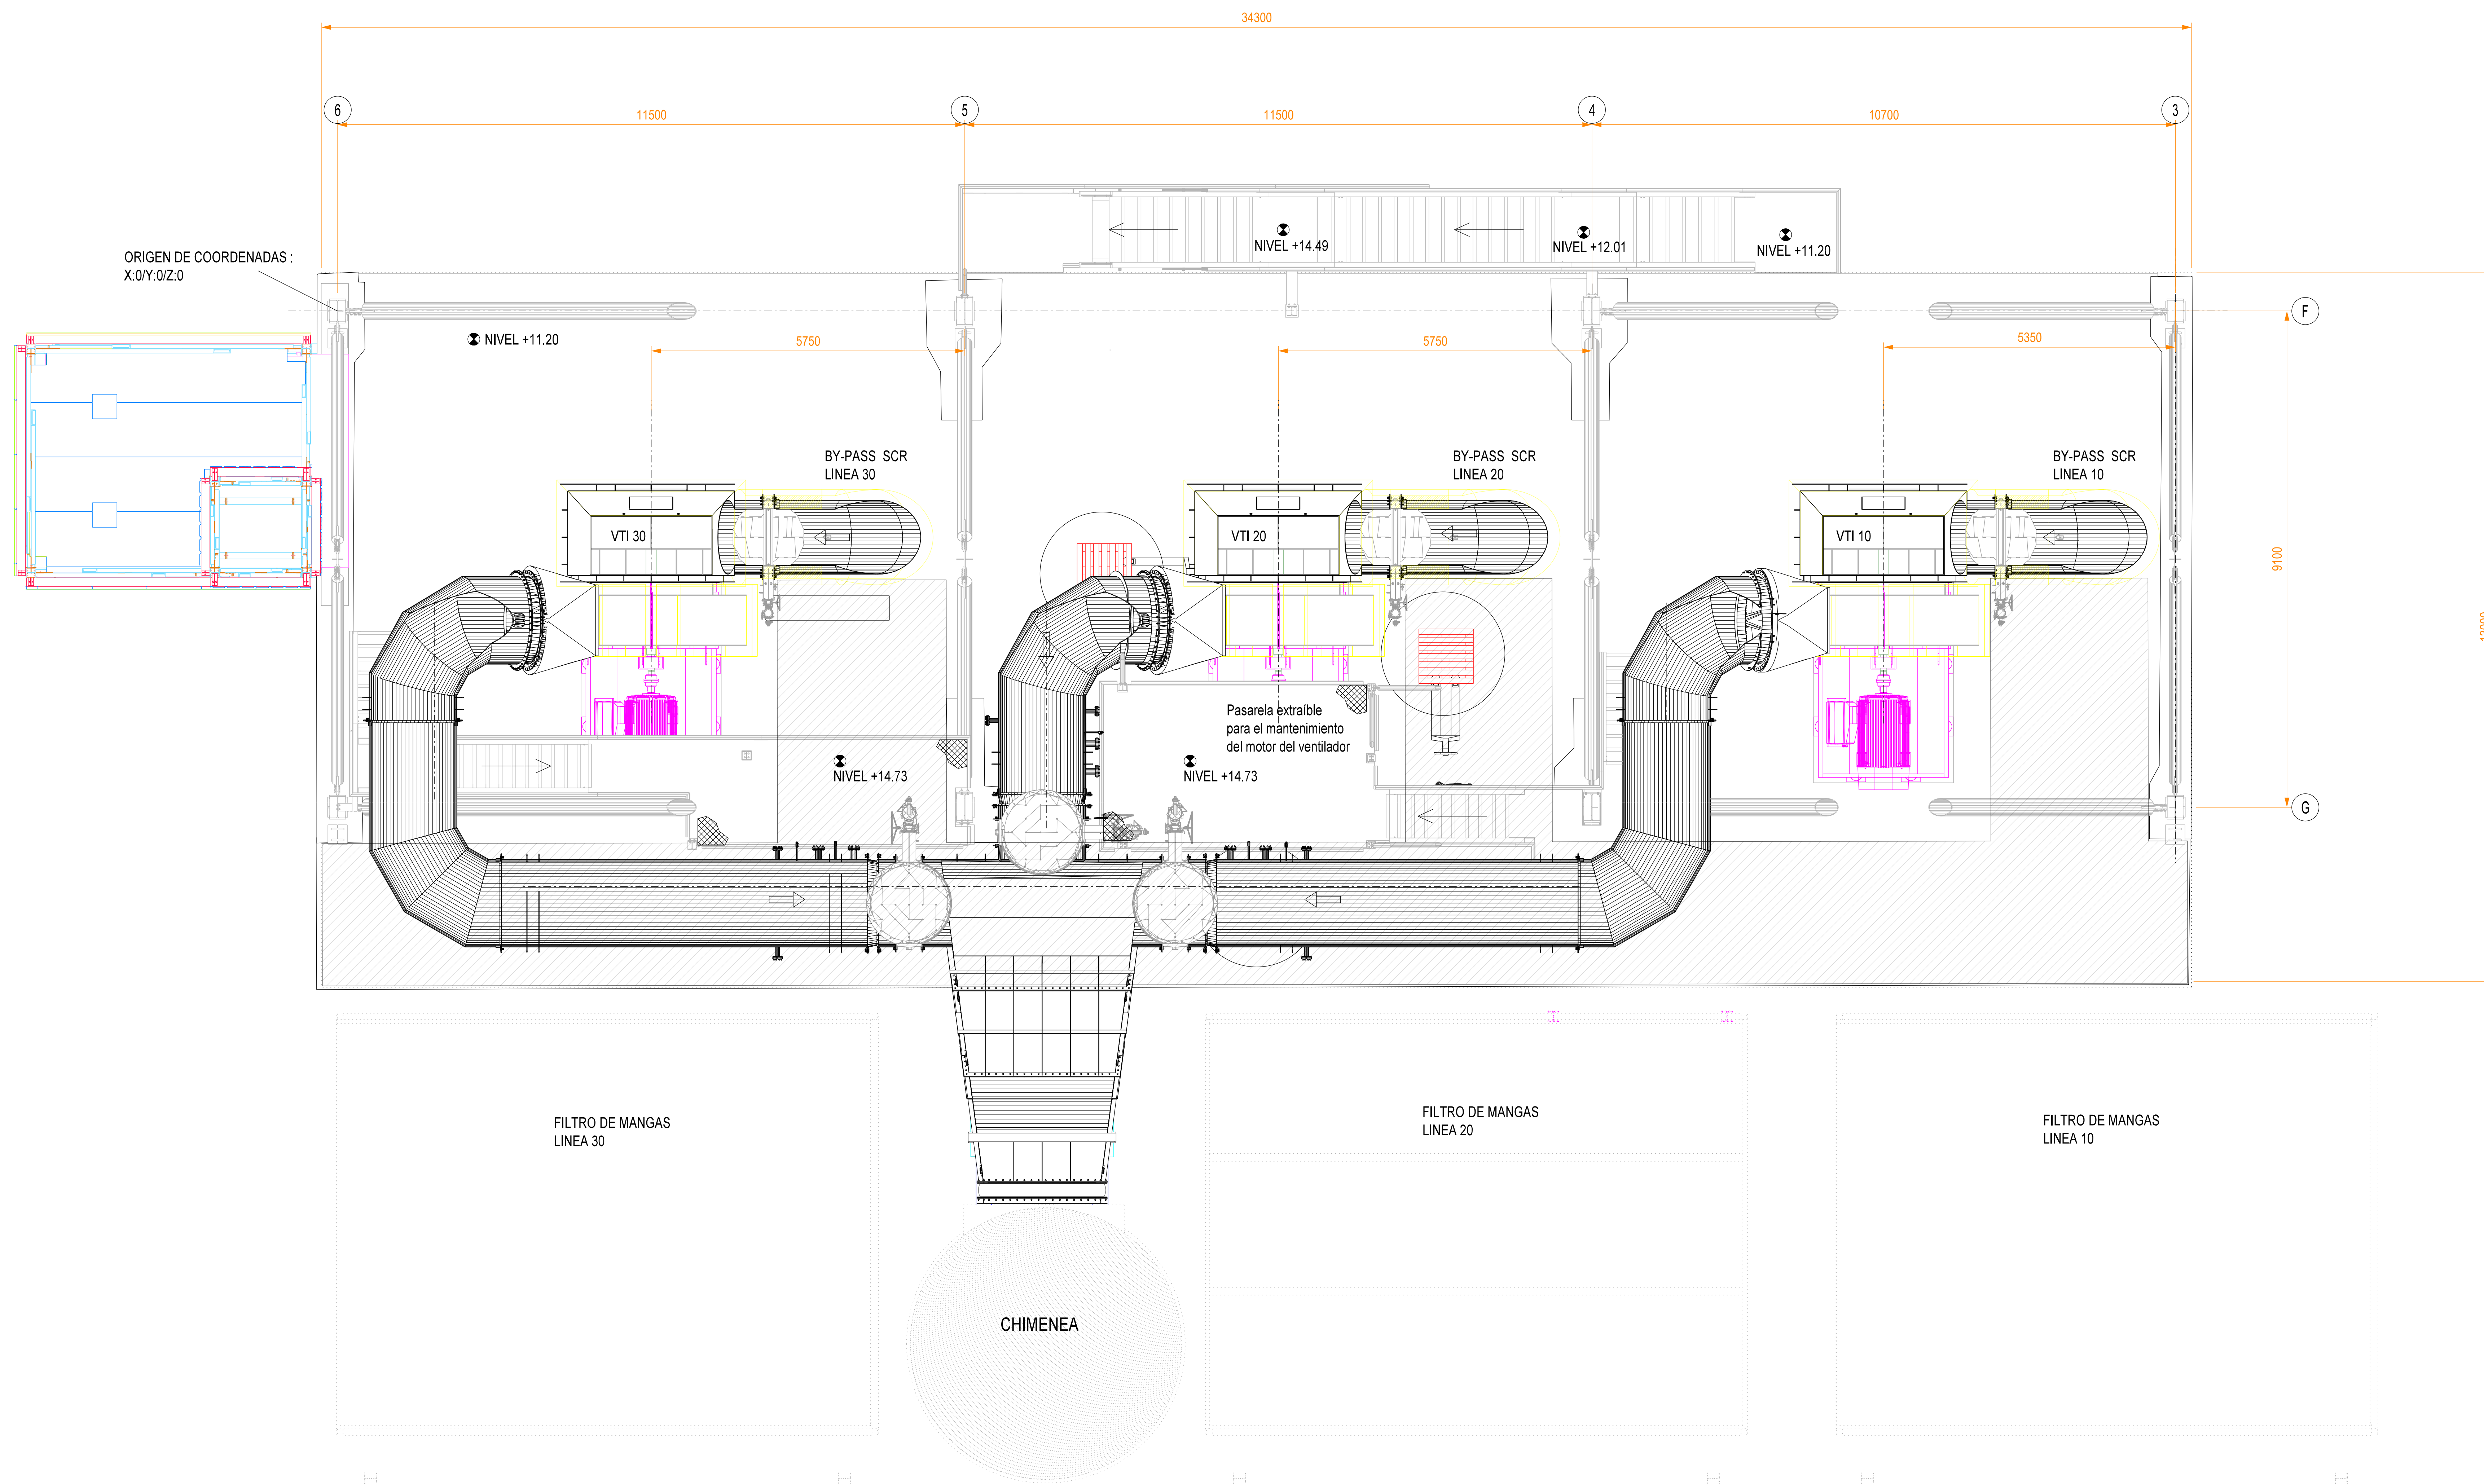

UTE TERSA-BESÓS (IMASA-LAB)
 INSTALACIÓN SISTEMA CEFÍNICO DE REDUCCIÓN DE
 ÓXIDOS DE NITRÓGENO PLANTA DE VALORIZACIÓN
 ENERGÉTICA DE RESIDUOS

**APROBADO PARA
 CONSTRUCCIÓN**

FECHA: 17-02-2020 FIRMA: LAB

Zona y accesos de mantenimiento

01	17/02/2020	SEGUNDA EDICIÓN	USC	000	CSE
02	20/02/2019	PRIMERA EDICIÓN	DM	000	CSE

PROYECTO IMPLANTACIÓN DeNOx SCR DE LA PVE DE SANT ADRIÀ DE BESÓS

TÍTULO DEL PLANEAMIENTO: BARCELONE FLUE GAS TREATMENT PLANO GENERAL NIVEL +11.20



TRACCIONATI S.p.A. IMASA lab

Recuperación de Energía S.A.U. 20993-GE-00-042

ESCALA: 1/50 A0

PROYECTO: LP1704 PLÁ 6 042 01

VISTA EN PLANTA - NIVEL +17.50

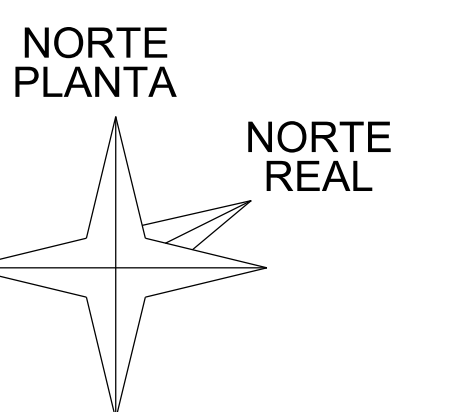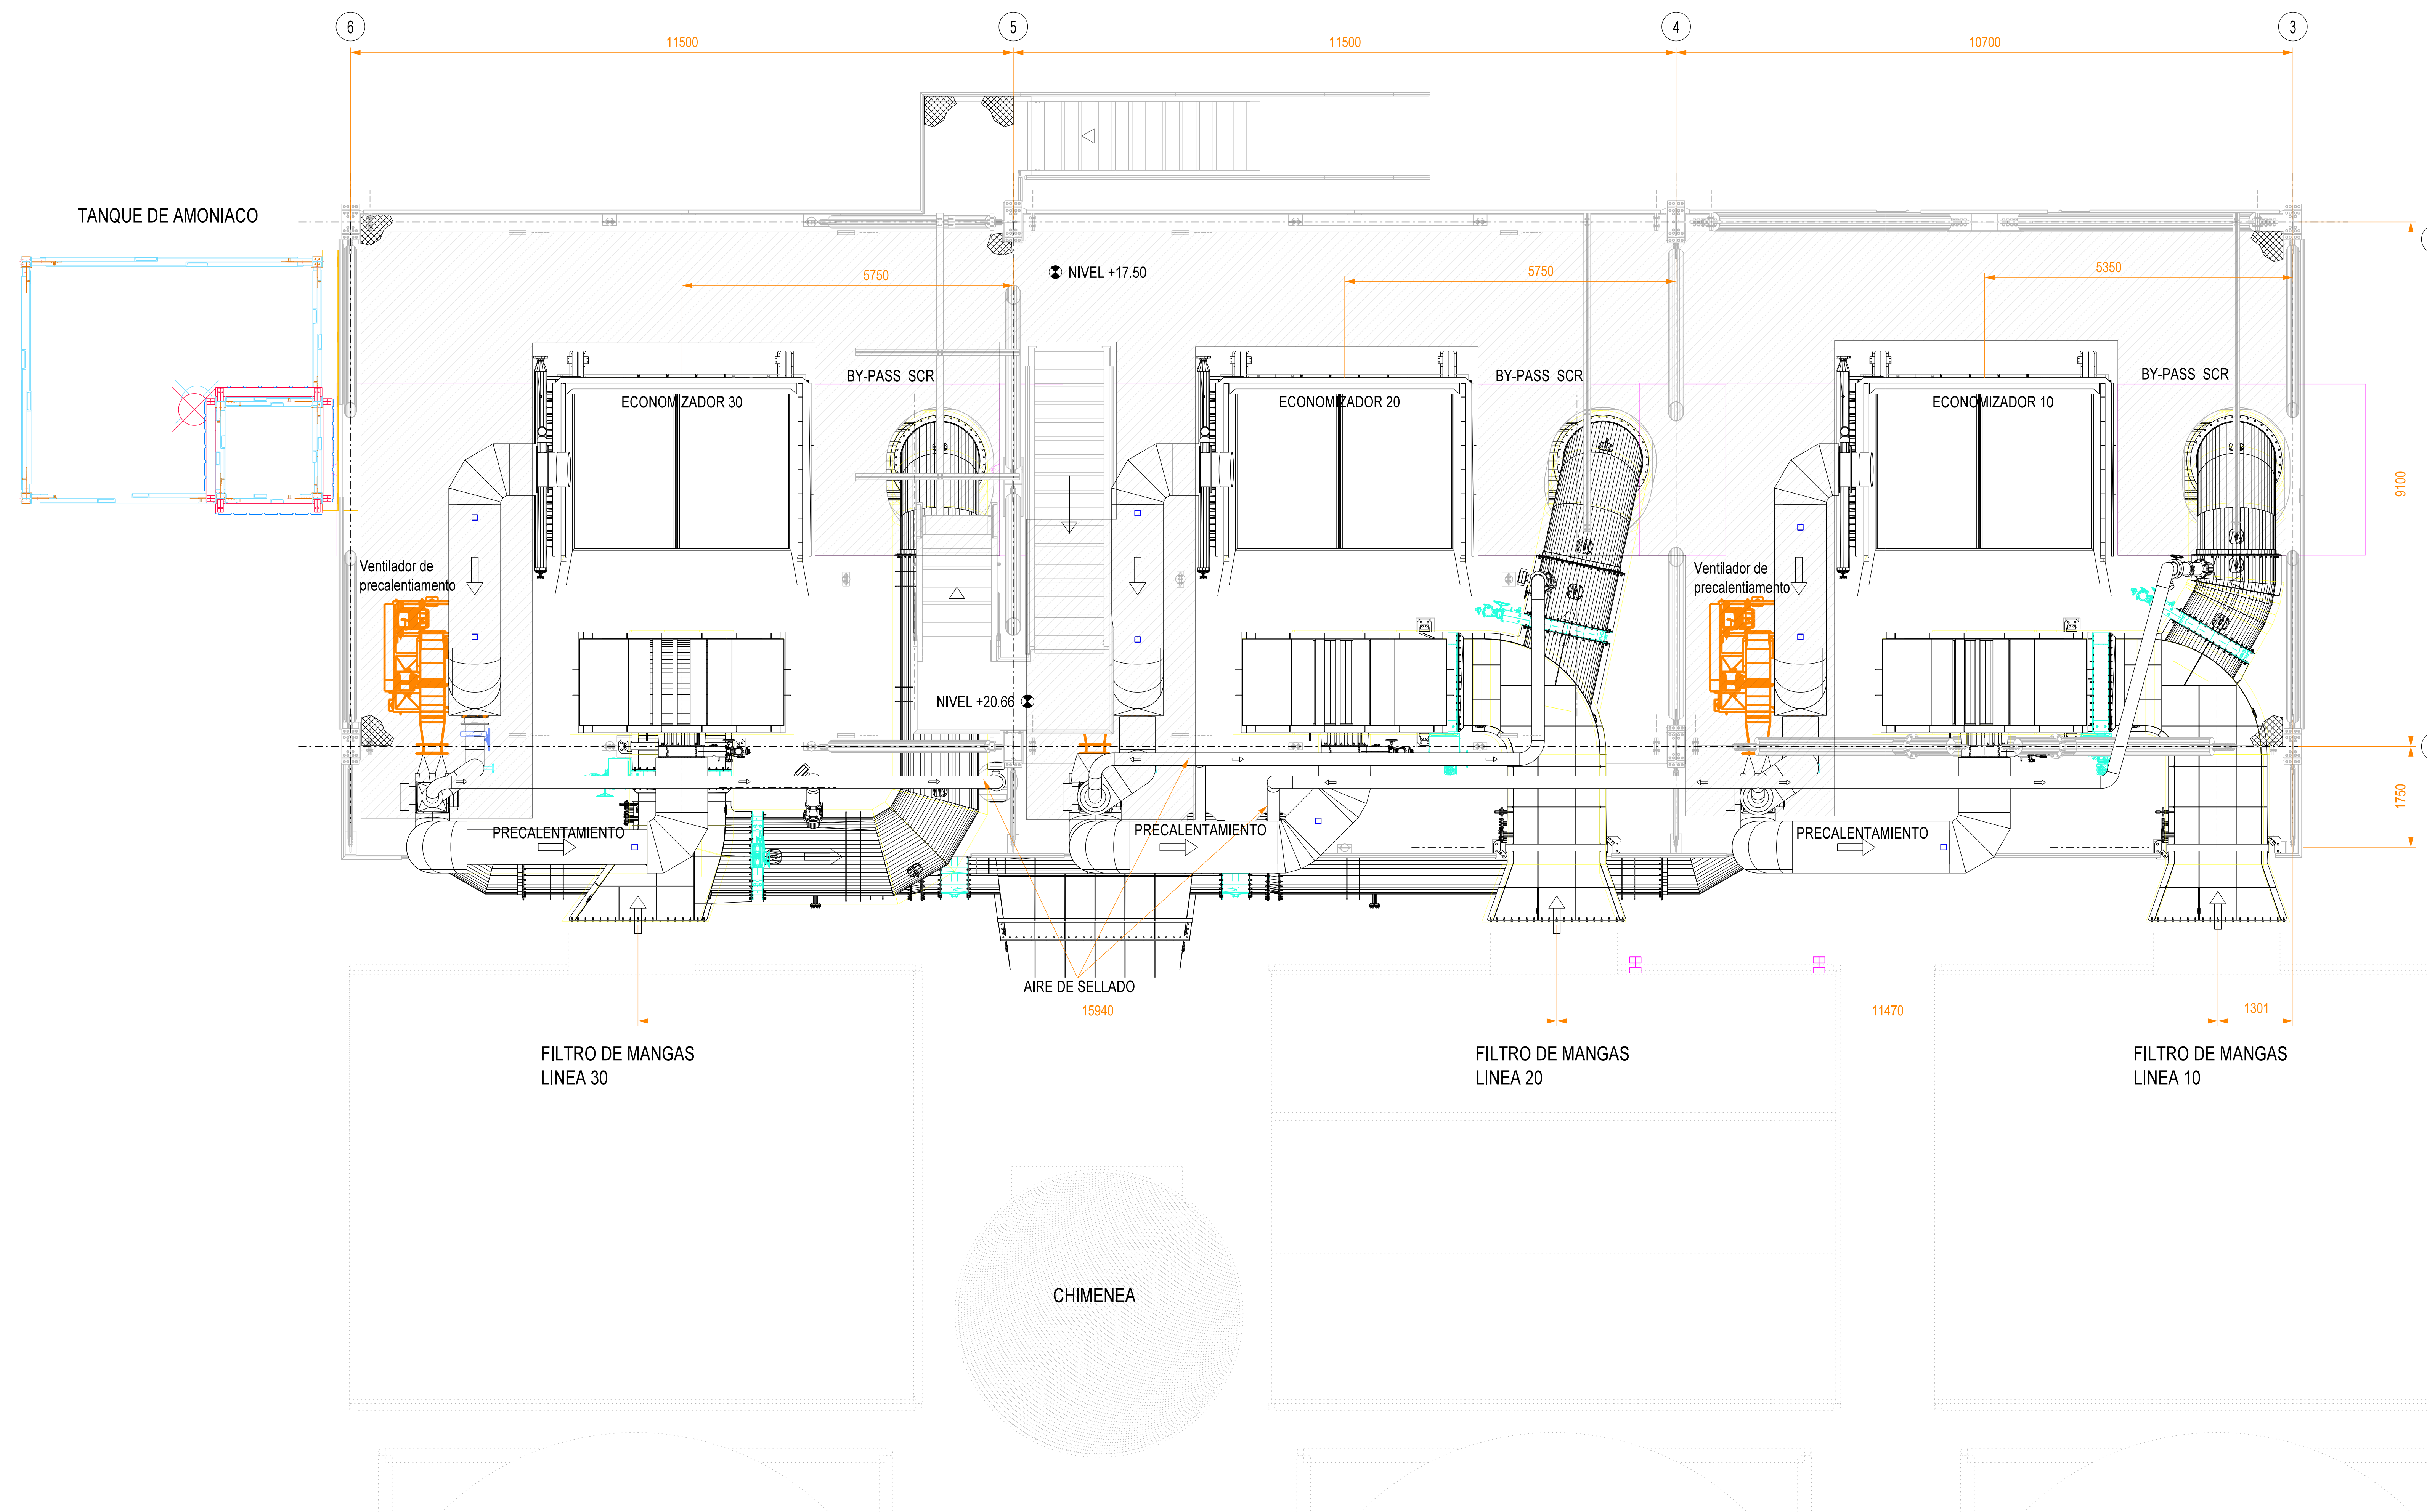

UTE TERSA-BESÓS (IMASA-LAB)
 INSTALACIÓN SISTEMA CATALÍTICO DE REDUCCIÓN DE
 ÓXIDOS DE NITRÓGENO PLANTA DE VALORIZACIÓN
 ENERGÉTICA DE RESIDUOS

**APROBADO PARA
 CONSTRUCCIÓN**

FECHA: 20-02-2020 FIRMA: LAB

Zona y accesos
 de mantenimiento

CD	DESCRIPCIÓN	USC	000	CSE
01	20020202 TERCERA EDICIÓN		000	CSE
02	04201019 GENERAL UPDATE		000	CSE
03	02050219 PRIMERA EDICIÓN		000	CSE

FECHA	MODIFICACIÓN	REALIZADO	REVISADO	APROBADO



**PROYECTO IMPLANTACIÓN DeNOx SCR DE LA
 PVE DE SANT ADRIÀ DE BESÓS**

TÍTULO DEL PLANEAMIENTO: BARCELONE
 FLUE GAS TREATMENT
 PLANO GENERAL
 NIVEL +17.50

Recuperación de Energía S.A.U. IMASA lab

ESCALA: 1/50
 PROYECTO: LP1704 PLA 6
 Nº DE PLANEAMIENTO: 20993-GE-00-043
 Nº DE DISEÑO: 043 02

VISTA EN PLANTA - NIVEL +23.62

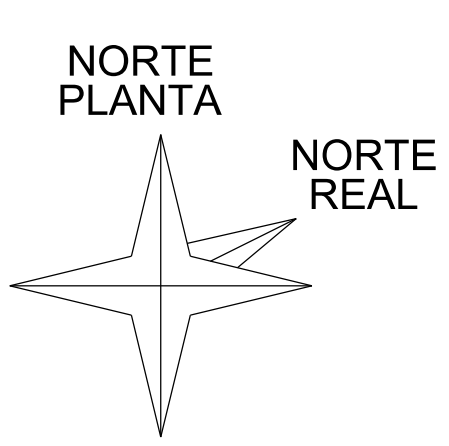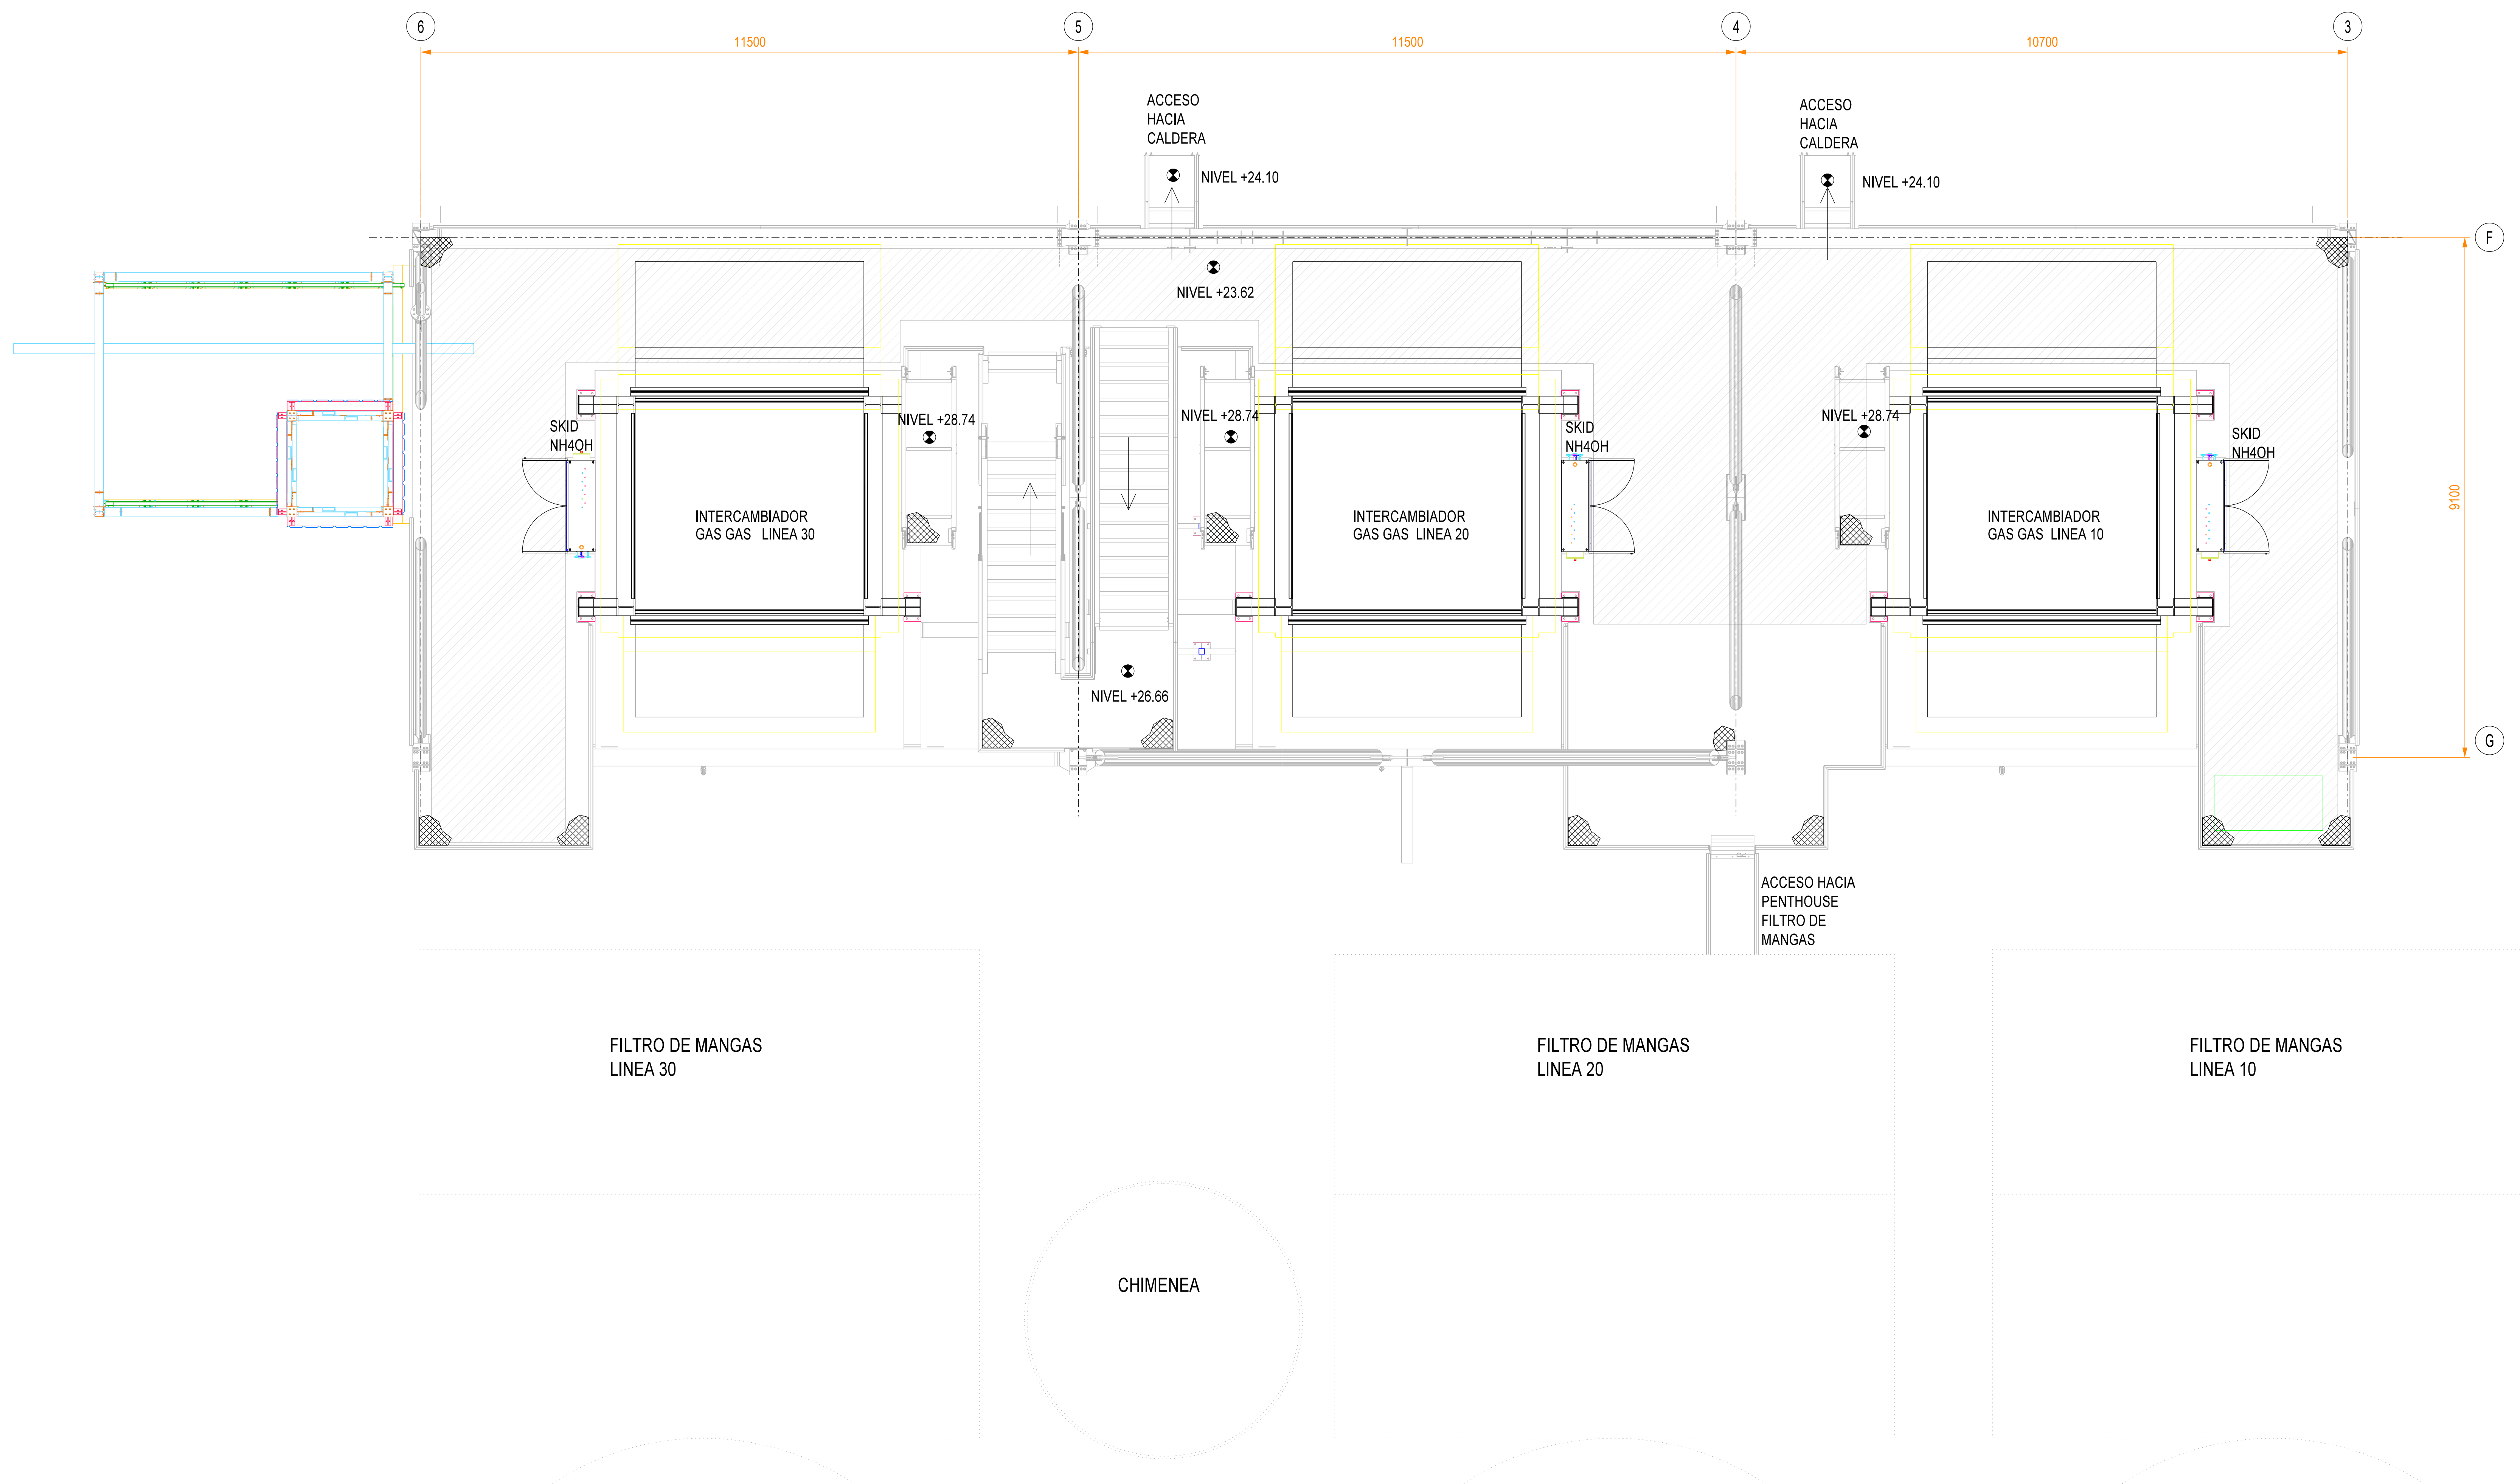

UTE TERSA-BESÓS (IMASA-LAB)
 INSTALACIÓN SISTEMA CATALÍTICO DE REDUCCIÓN DE
 ÓXIDOS DE NITRÓGENO PLANTA DE VALORIZACIÓN
 ENERGÉTICA DE RESIDUOS



**APROBADO PARA
 CONSTRUCCIÓN**

FECHA: 21-02-2020 FIRMA: LAB

Zona y accesos
 de mantenimiento

01	21/02/2020	SEGUNDA EDICIÓN	USC	000	CSE
02	02/05/2019	PRIMERA EDICIÓN	DM	000	CSE
AUTOR		MODIFICACIONES	REVISADO	REVISADO	APROBADO
<p>PROYECTO IMPLANTACIÓN DeNOx SCR DE LA PVE DE SANT ADRIÀ DE BESÓS</p>					
		TÍTULO DEL PLANEAMIENTO: BARCELONE FLUE GAS TREATMENT PLANO GENERAL NIVEL +23.62			
Recuperación de Energía S.A.U. 		Nº DE PLANEAMIENTO: 20993-GE-00-044			
		ESCALA: 1/50 A0 PROYECTO: LP1704 PL1 6 TPO: 044 01			

VISTA EN PLANTA - NIVEL +30.07

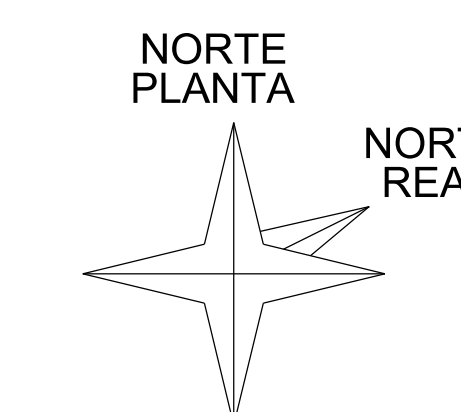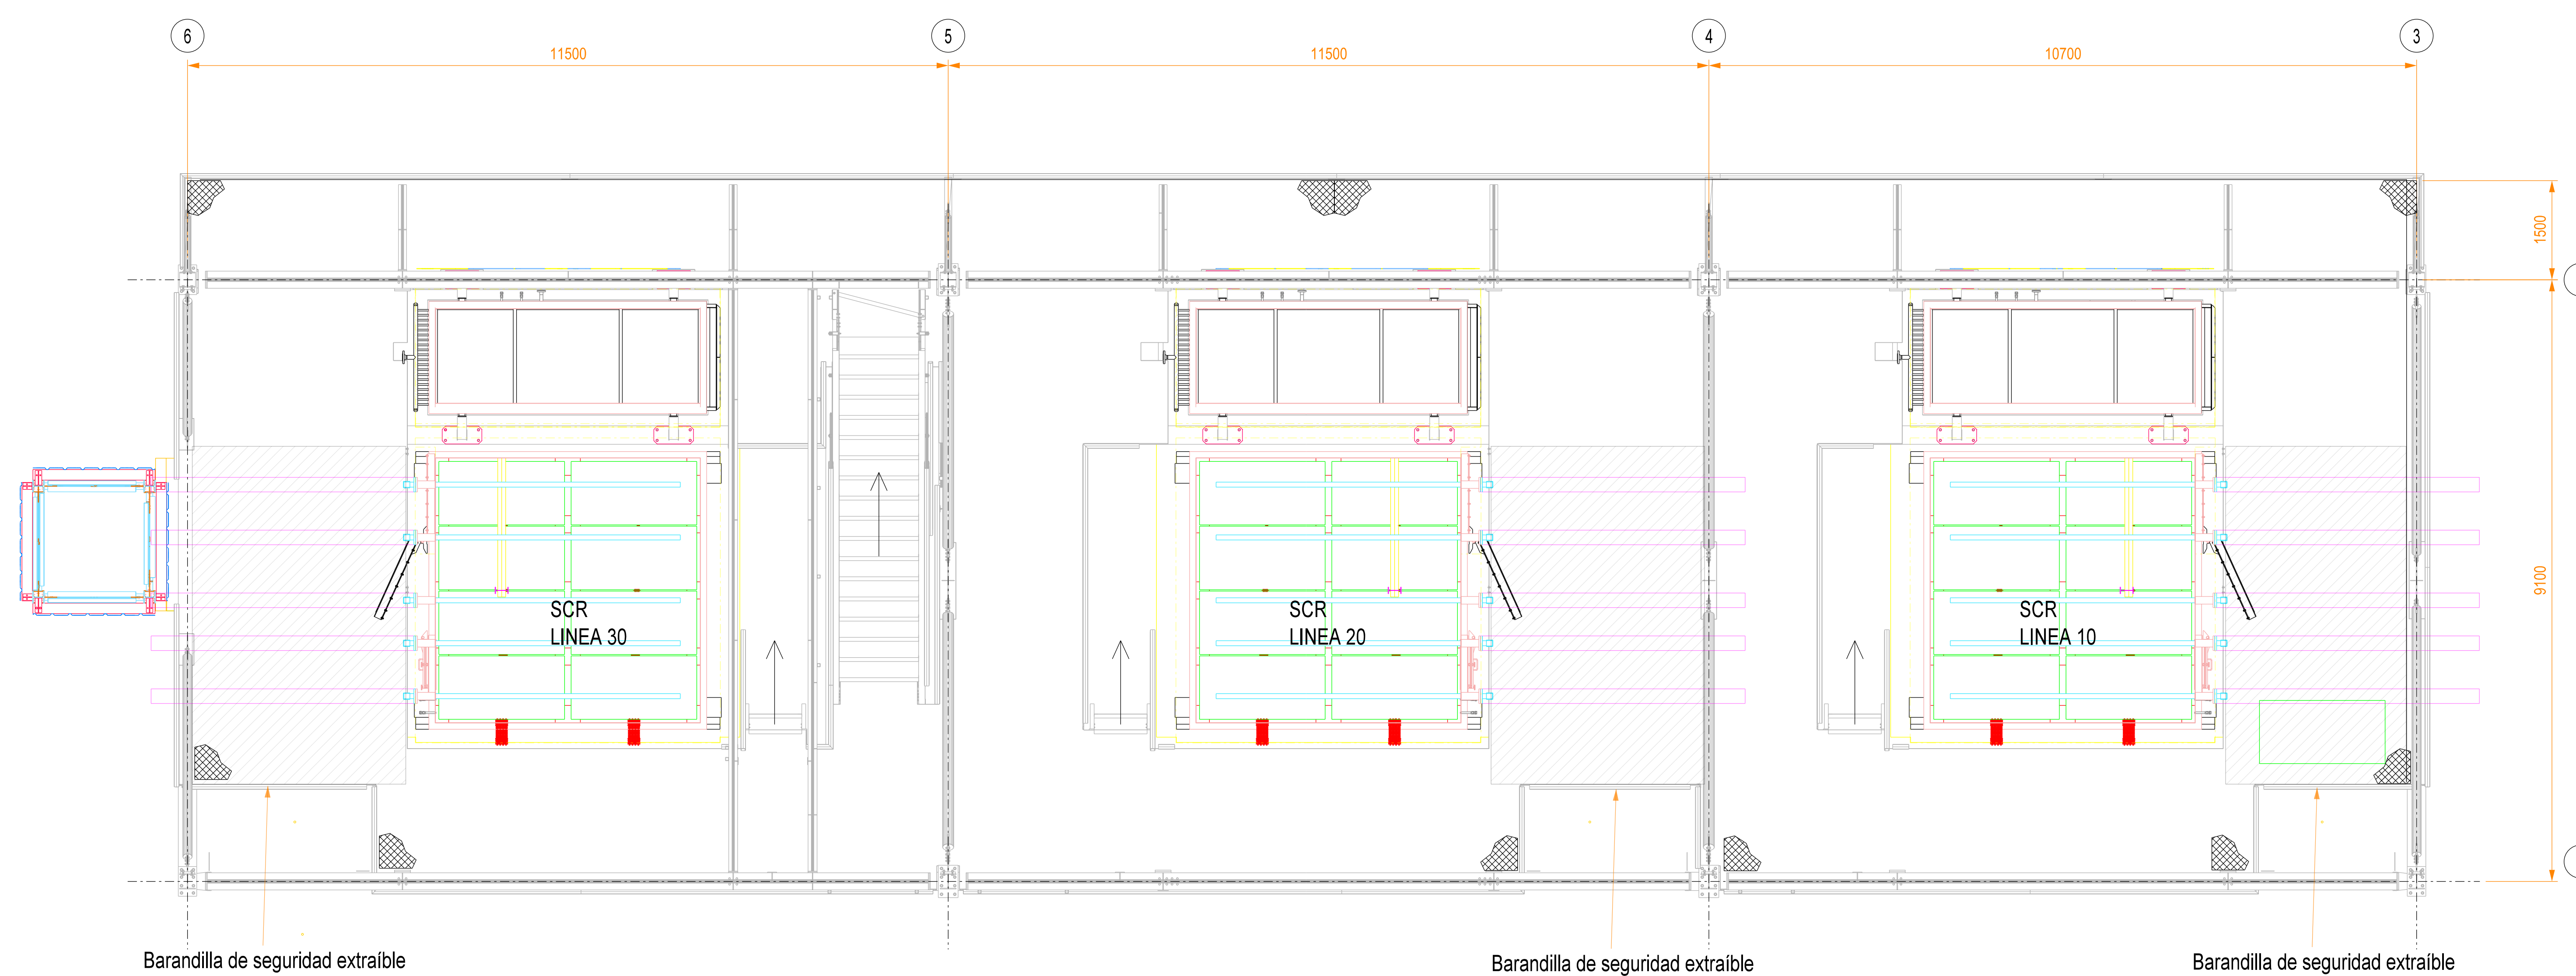

Zona y accesos de mantenimiento

UTE TERSA-BESÓS (MASA-LAB)
 INSTALACIÓN SISTEMA CATALÍTICO DE REDUCCIÓN DE
 ÓXIDOS DE NITRÓGENO PLANTA DE VALORIZACIÓN
 ENERGÉTICA DE RESIDUOS

**APROBADO PARA
 CONSTRUCCIÓN**

FECHA: 21-02-2020 FIRMA: LAB

01	21/02/2020	SEGUNDA EDICIÓN	SEC	000	CSE
02	20/02/2019	PRIMERA EDICIÓN	DTM	000	CSE

**PROYECTO IMPLANTACIÓN DeNOx SCR DE LA
 PVE DE SANT ADRIÀ DE BESÓS**

TÍTULO DEL PLANEAMIENTO: BARCELONE
 FLUE GAS TREATMENT
 PLANO GENERAL
 NIVEL +30.07



Nº DE PLANEAMIENTO: 20993-GE-00-045

ESCALA: 1/50 A0

PROYECTO: LP1704 PL1 6 045 01

Recuperación de Energía S.A.U. IMASA lab

VISTA EN PLANTA - NIVEL +33.27

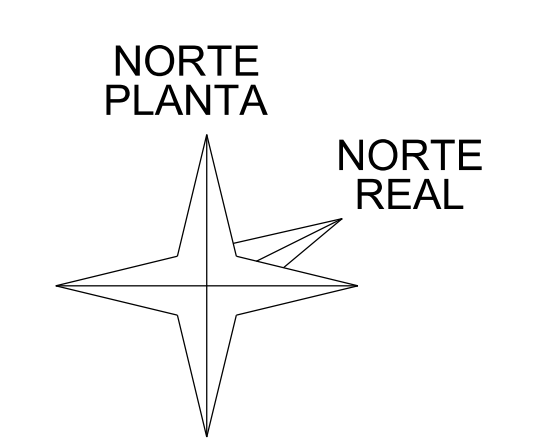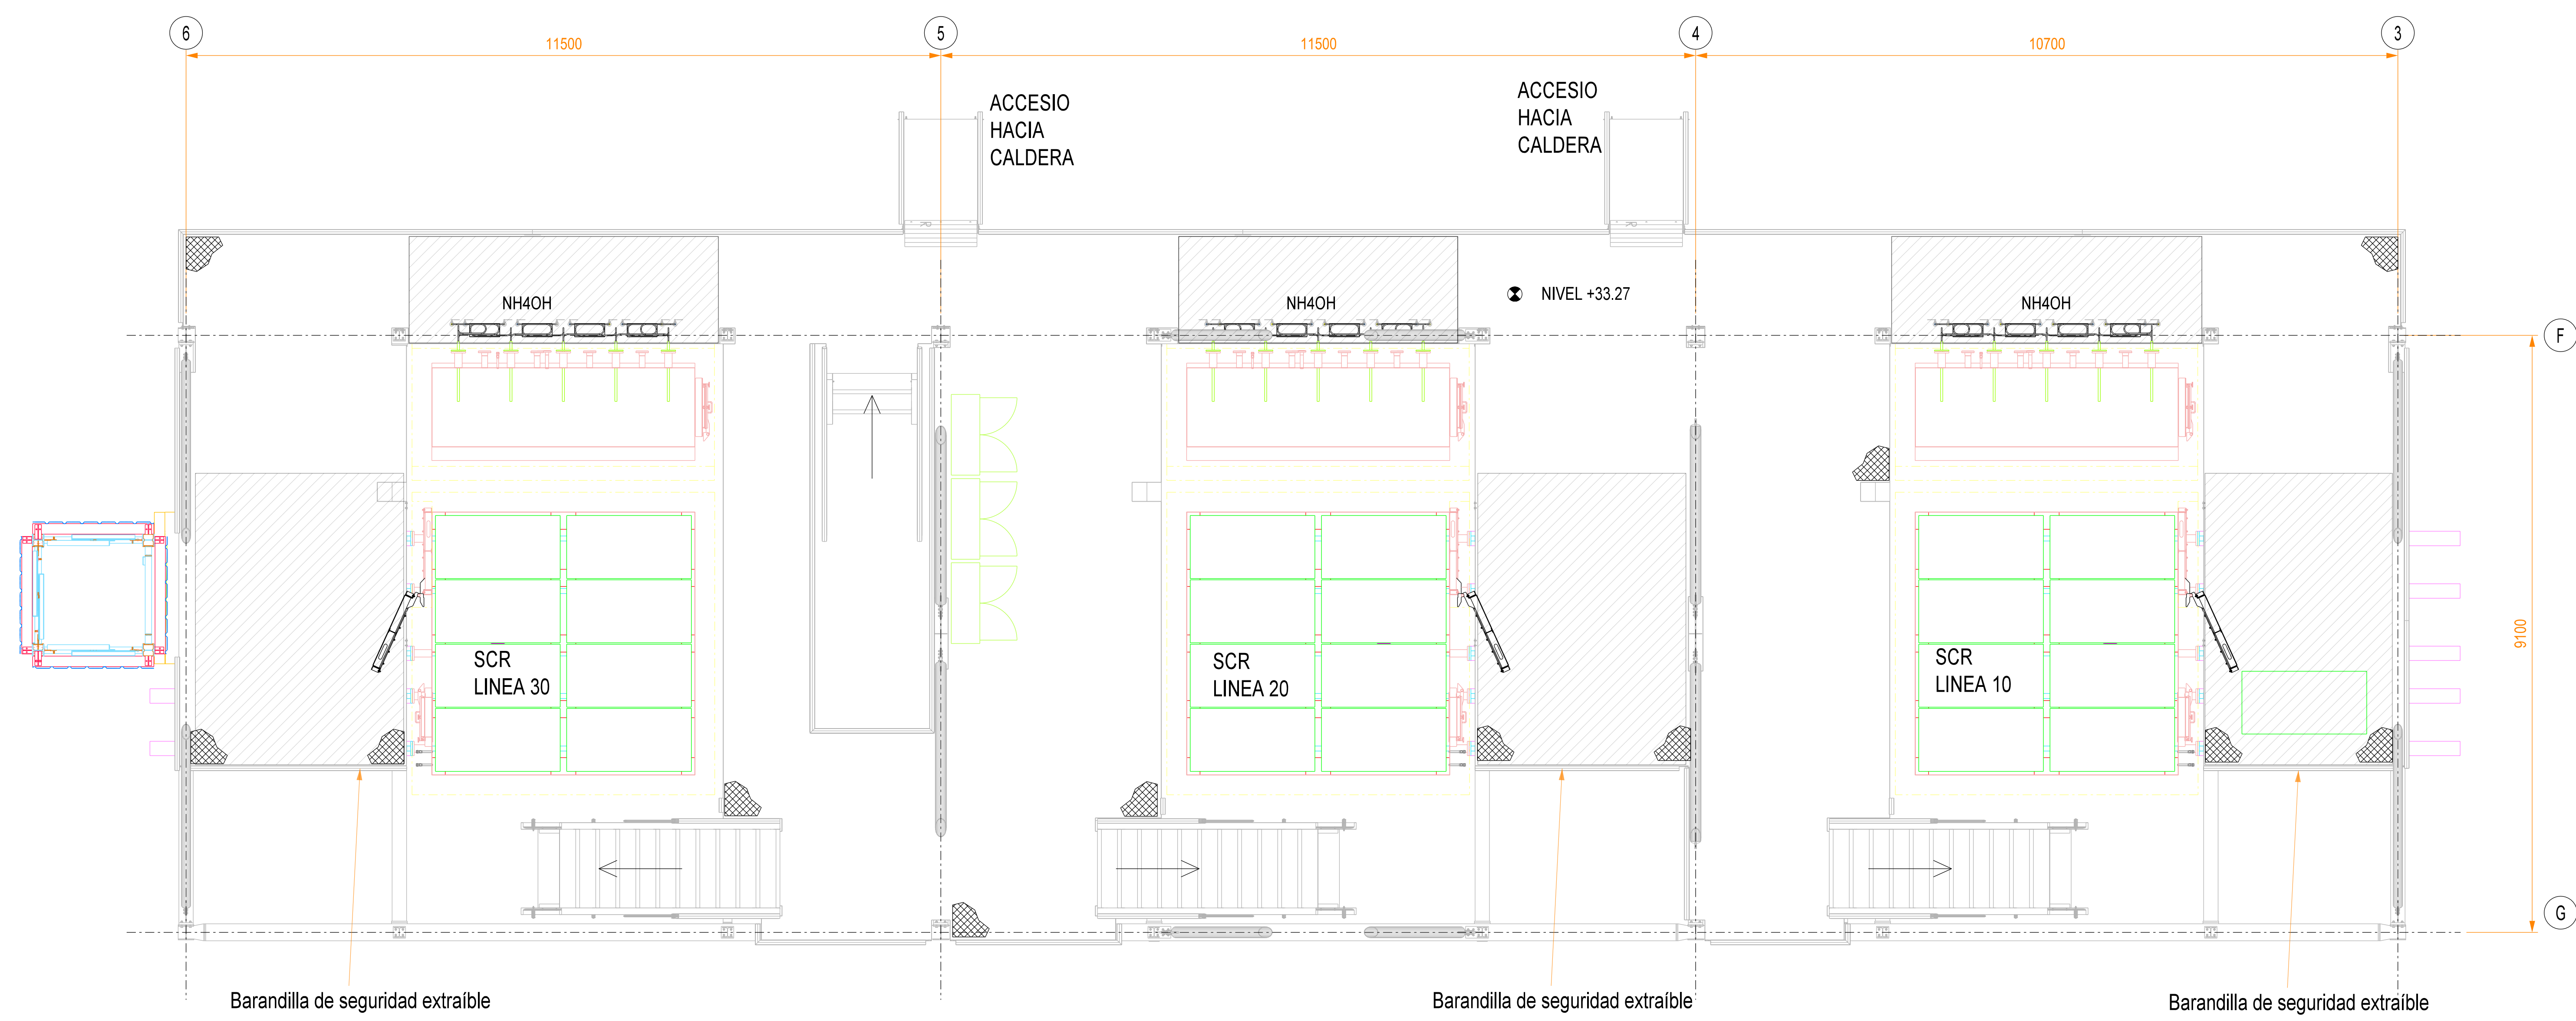

UTE TERSA-BESÓS (IMASA-LAB)
INSTALACIÓN SISTEMA CATALÍTICO DE REDUCCIÓN DE
ÓXIDOS DE NITRÓGENO PLANTA DE VALORIZACIÓN
ENERGÉTICA DE RESIDUOS

**APROBADO PARA
CONSTRUCCIÓN**

FECHA: 27-02-2020 FIRMA: LAB

Zona y accesos de mantenimiento

01	07/02/2020	SEGUNDA EDICIÓN	SEC	000	CSE
02	02/05/2019	PRIMERA EDICIÓN	DTM	000	CSE

PROYECTO IMPLANTACIÓN DeNOx SCR DE LA PVE DE SANT ADRIÀ DE BESÓS

TÍTULO DEL PLANEAMIENTO: BARCELONE FLUE GAS TREATMENT PLANO GENERAL NIVEL +33.27

Recuperación de Energía S.A.U. IMASA lab

ESCALA: 1/50 Nº DE PLANEAMIENTO: 20993-GE-00-046

PROYECTO: LP1704 PLÁ 6 ETC: 046 01