


SITUACIÓ E 1:2000

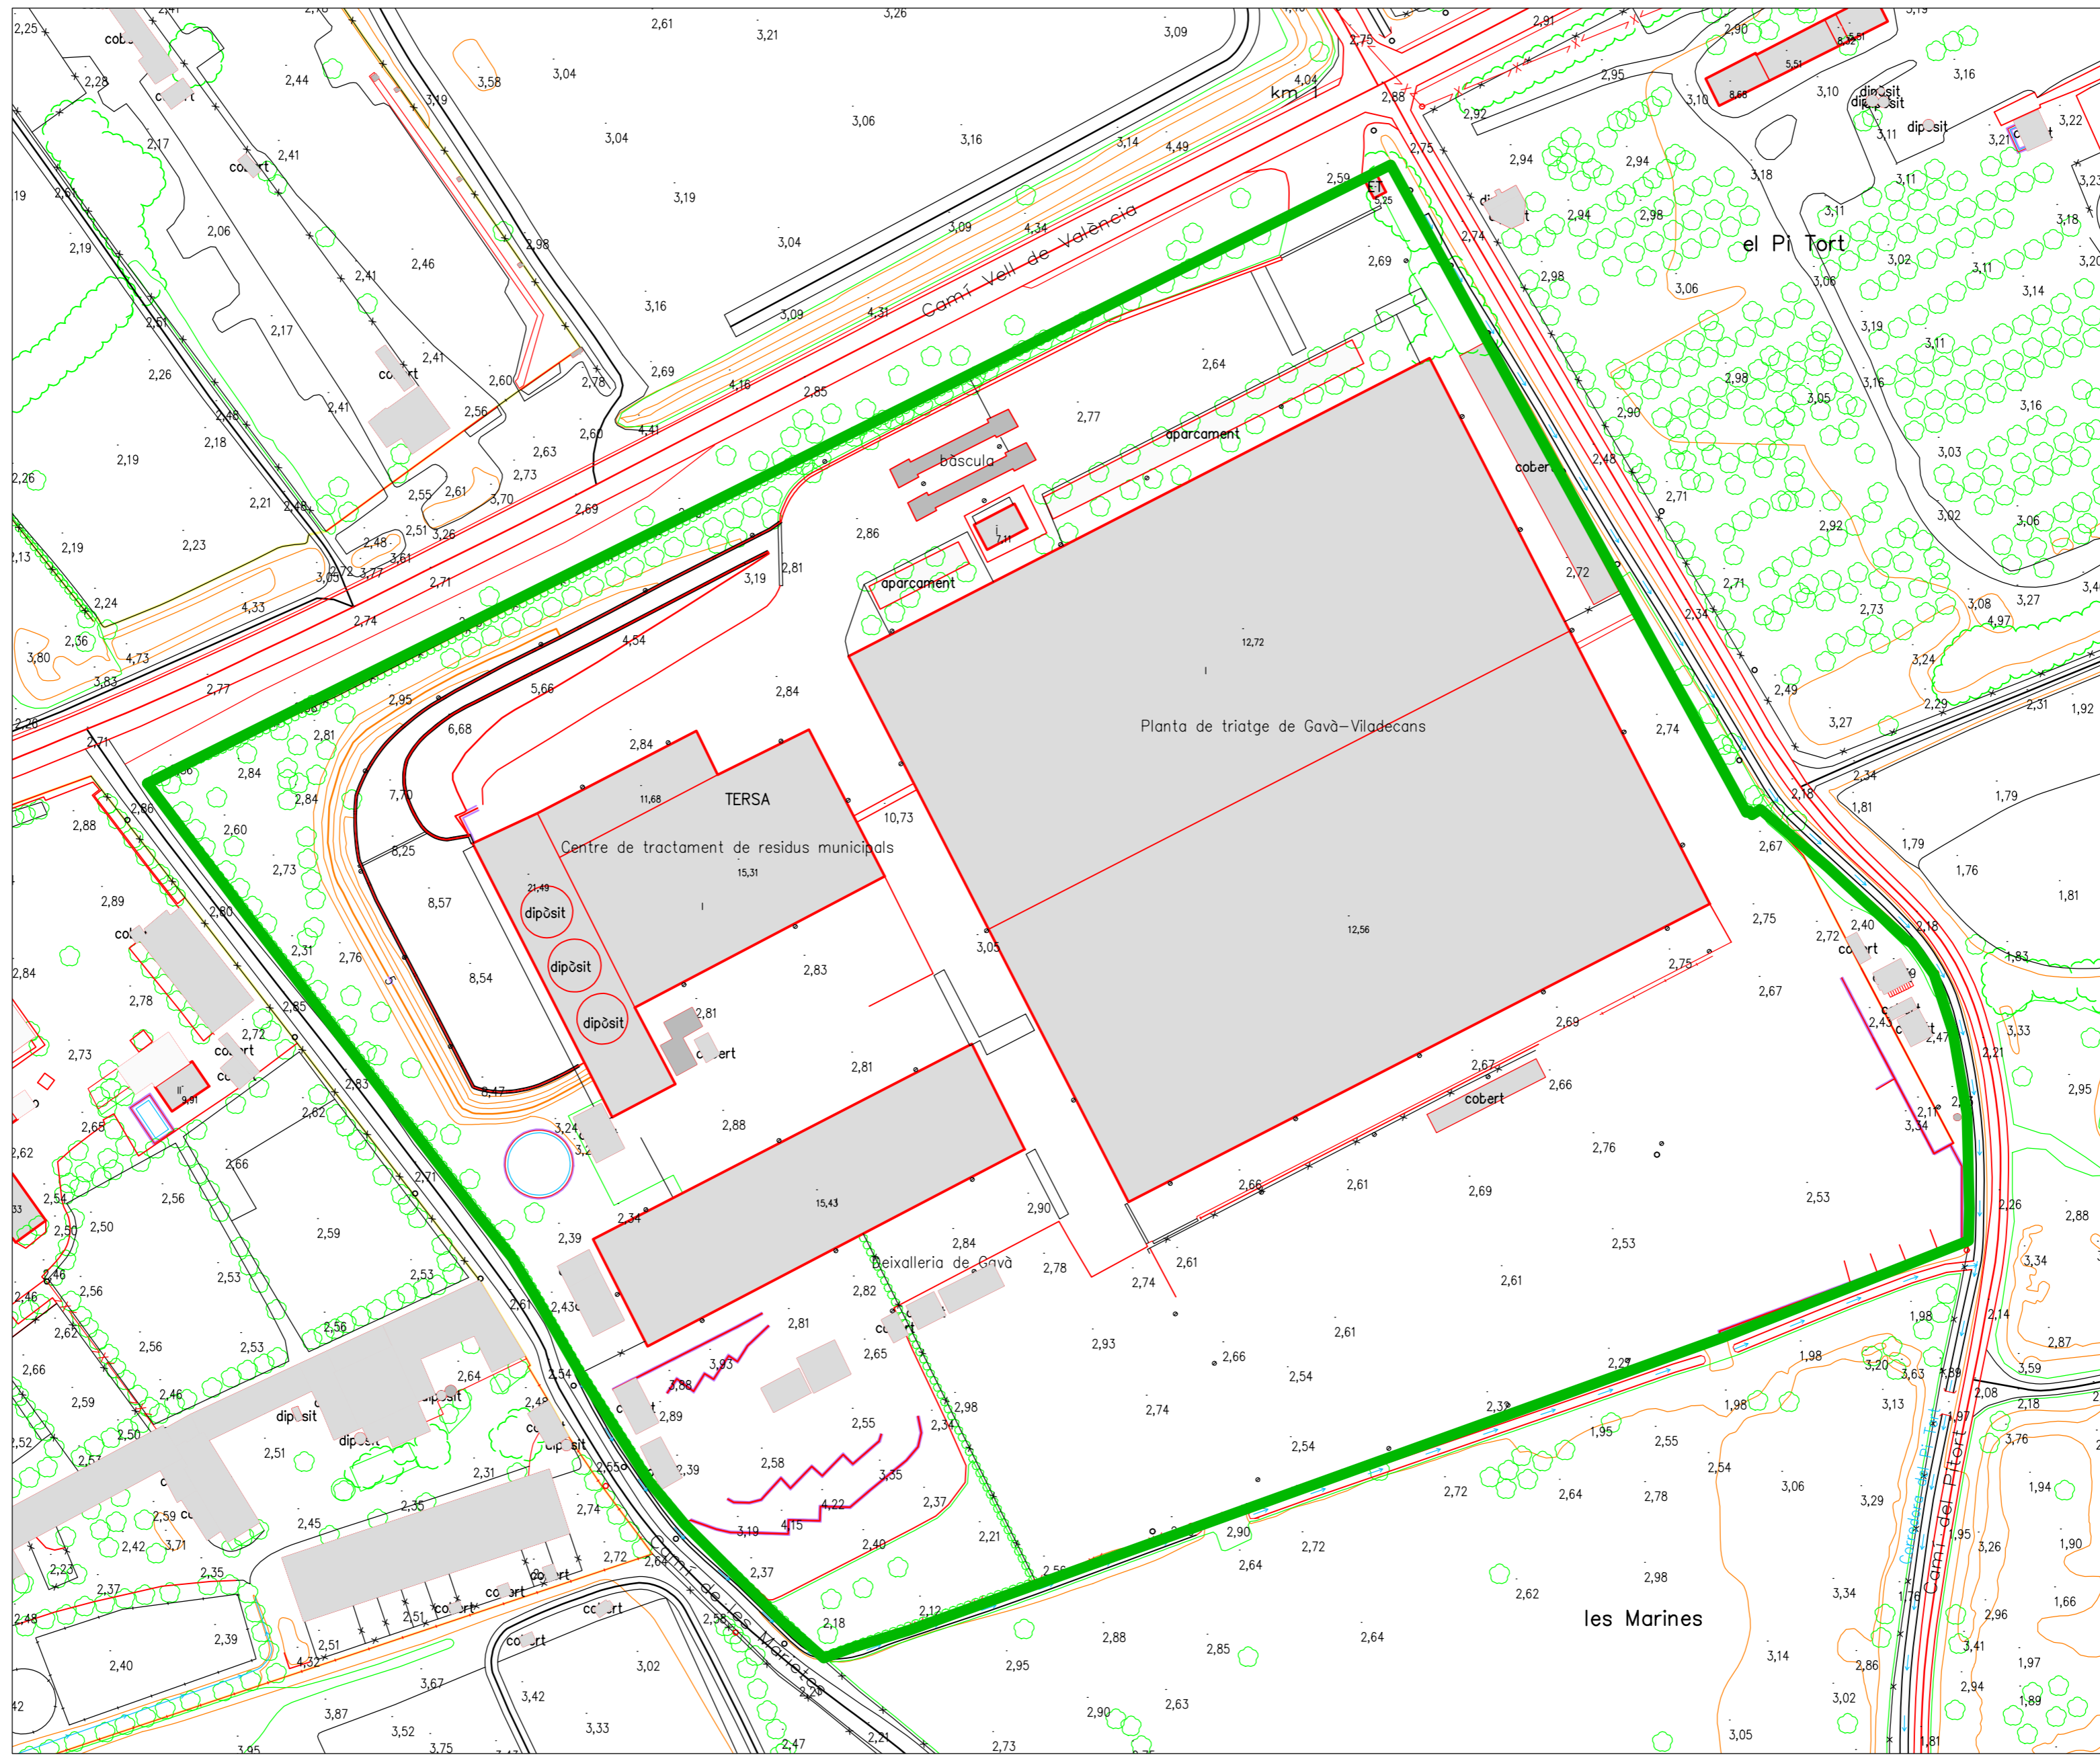

EMPLAÇAMENT E 1:1000

PROJECTE ELÈCTRIC DE BAIXA TENSIÓ DE LA INSTAL·LACIÓ DE L'ENLLUMENAT D'EMERGÈNCIA
ANNEX DEL PROJECTE DE PROTECCIONS CONTRA INCENDIS
Visat Núm. 2021910420 del 15/07/21 i Visat Núm. 2022902308 del 15/02/2022

Titular: Tractament i selecció de residus, S.A. TERSA
Adreça: Carretera Camí Antic de Barcelona a València B-120, 08850 GAVÀ

<p>INGENIERIA - ARQUITECTURA Av. de S. Esteve, 37 08120 GRANOLLERS Tel: 93 870 01 64 mail@tecnico-consultor.com www.tecnico-consultor.com</p>	<p>EL SOL·LICITANT, L'ENGINYER, Sergi Bolea</p>	<p>SITUACIÓ EMPLAÇAMENT ESCALA</p>	<p>Plànol núm. 01 Febrer 2025</p>
---	---	--	--