


Plano sala tecnica ISFV forum

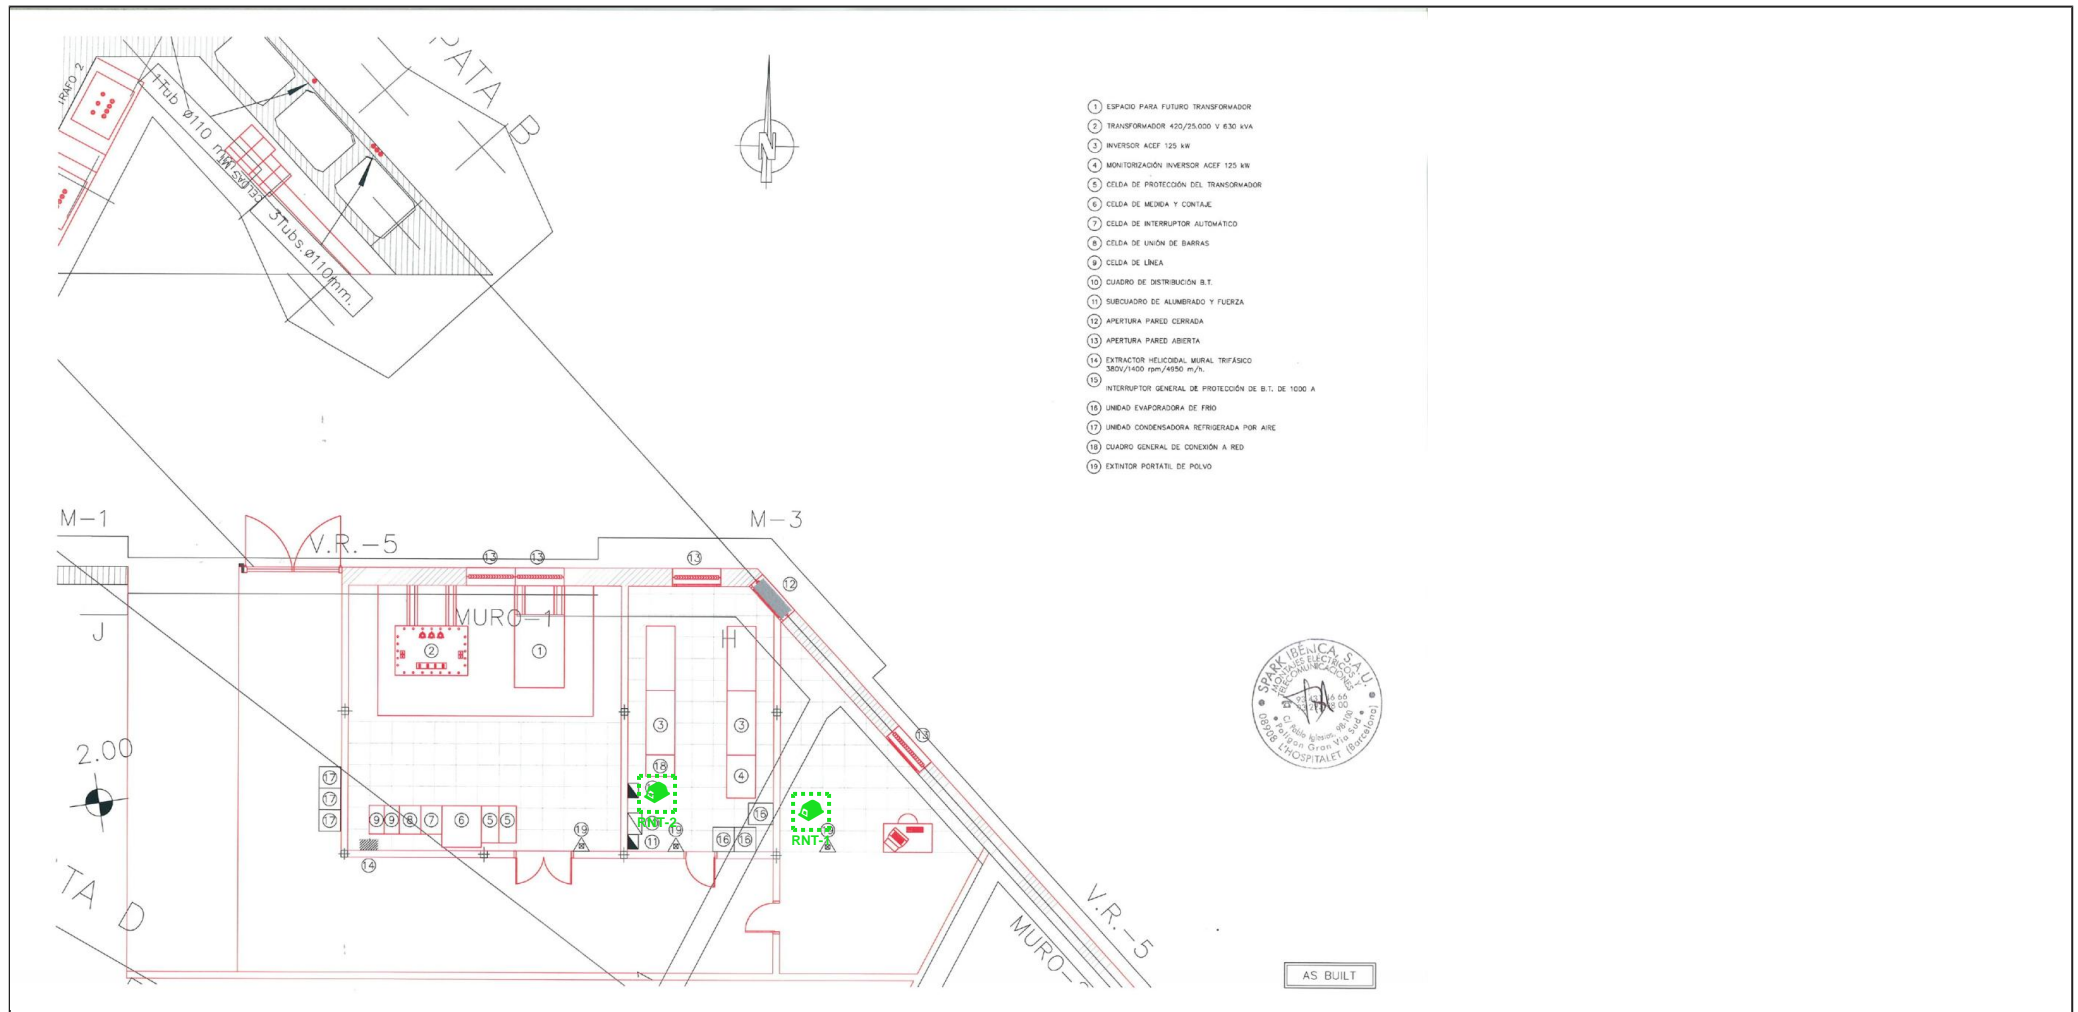

LEYENDA TIPOS DE PUNTOS DE CONTROL

🟢 DESRATIZACIÓN CEBO PLACEBO