


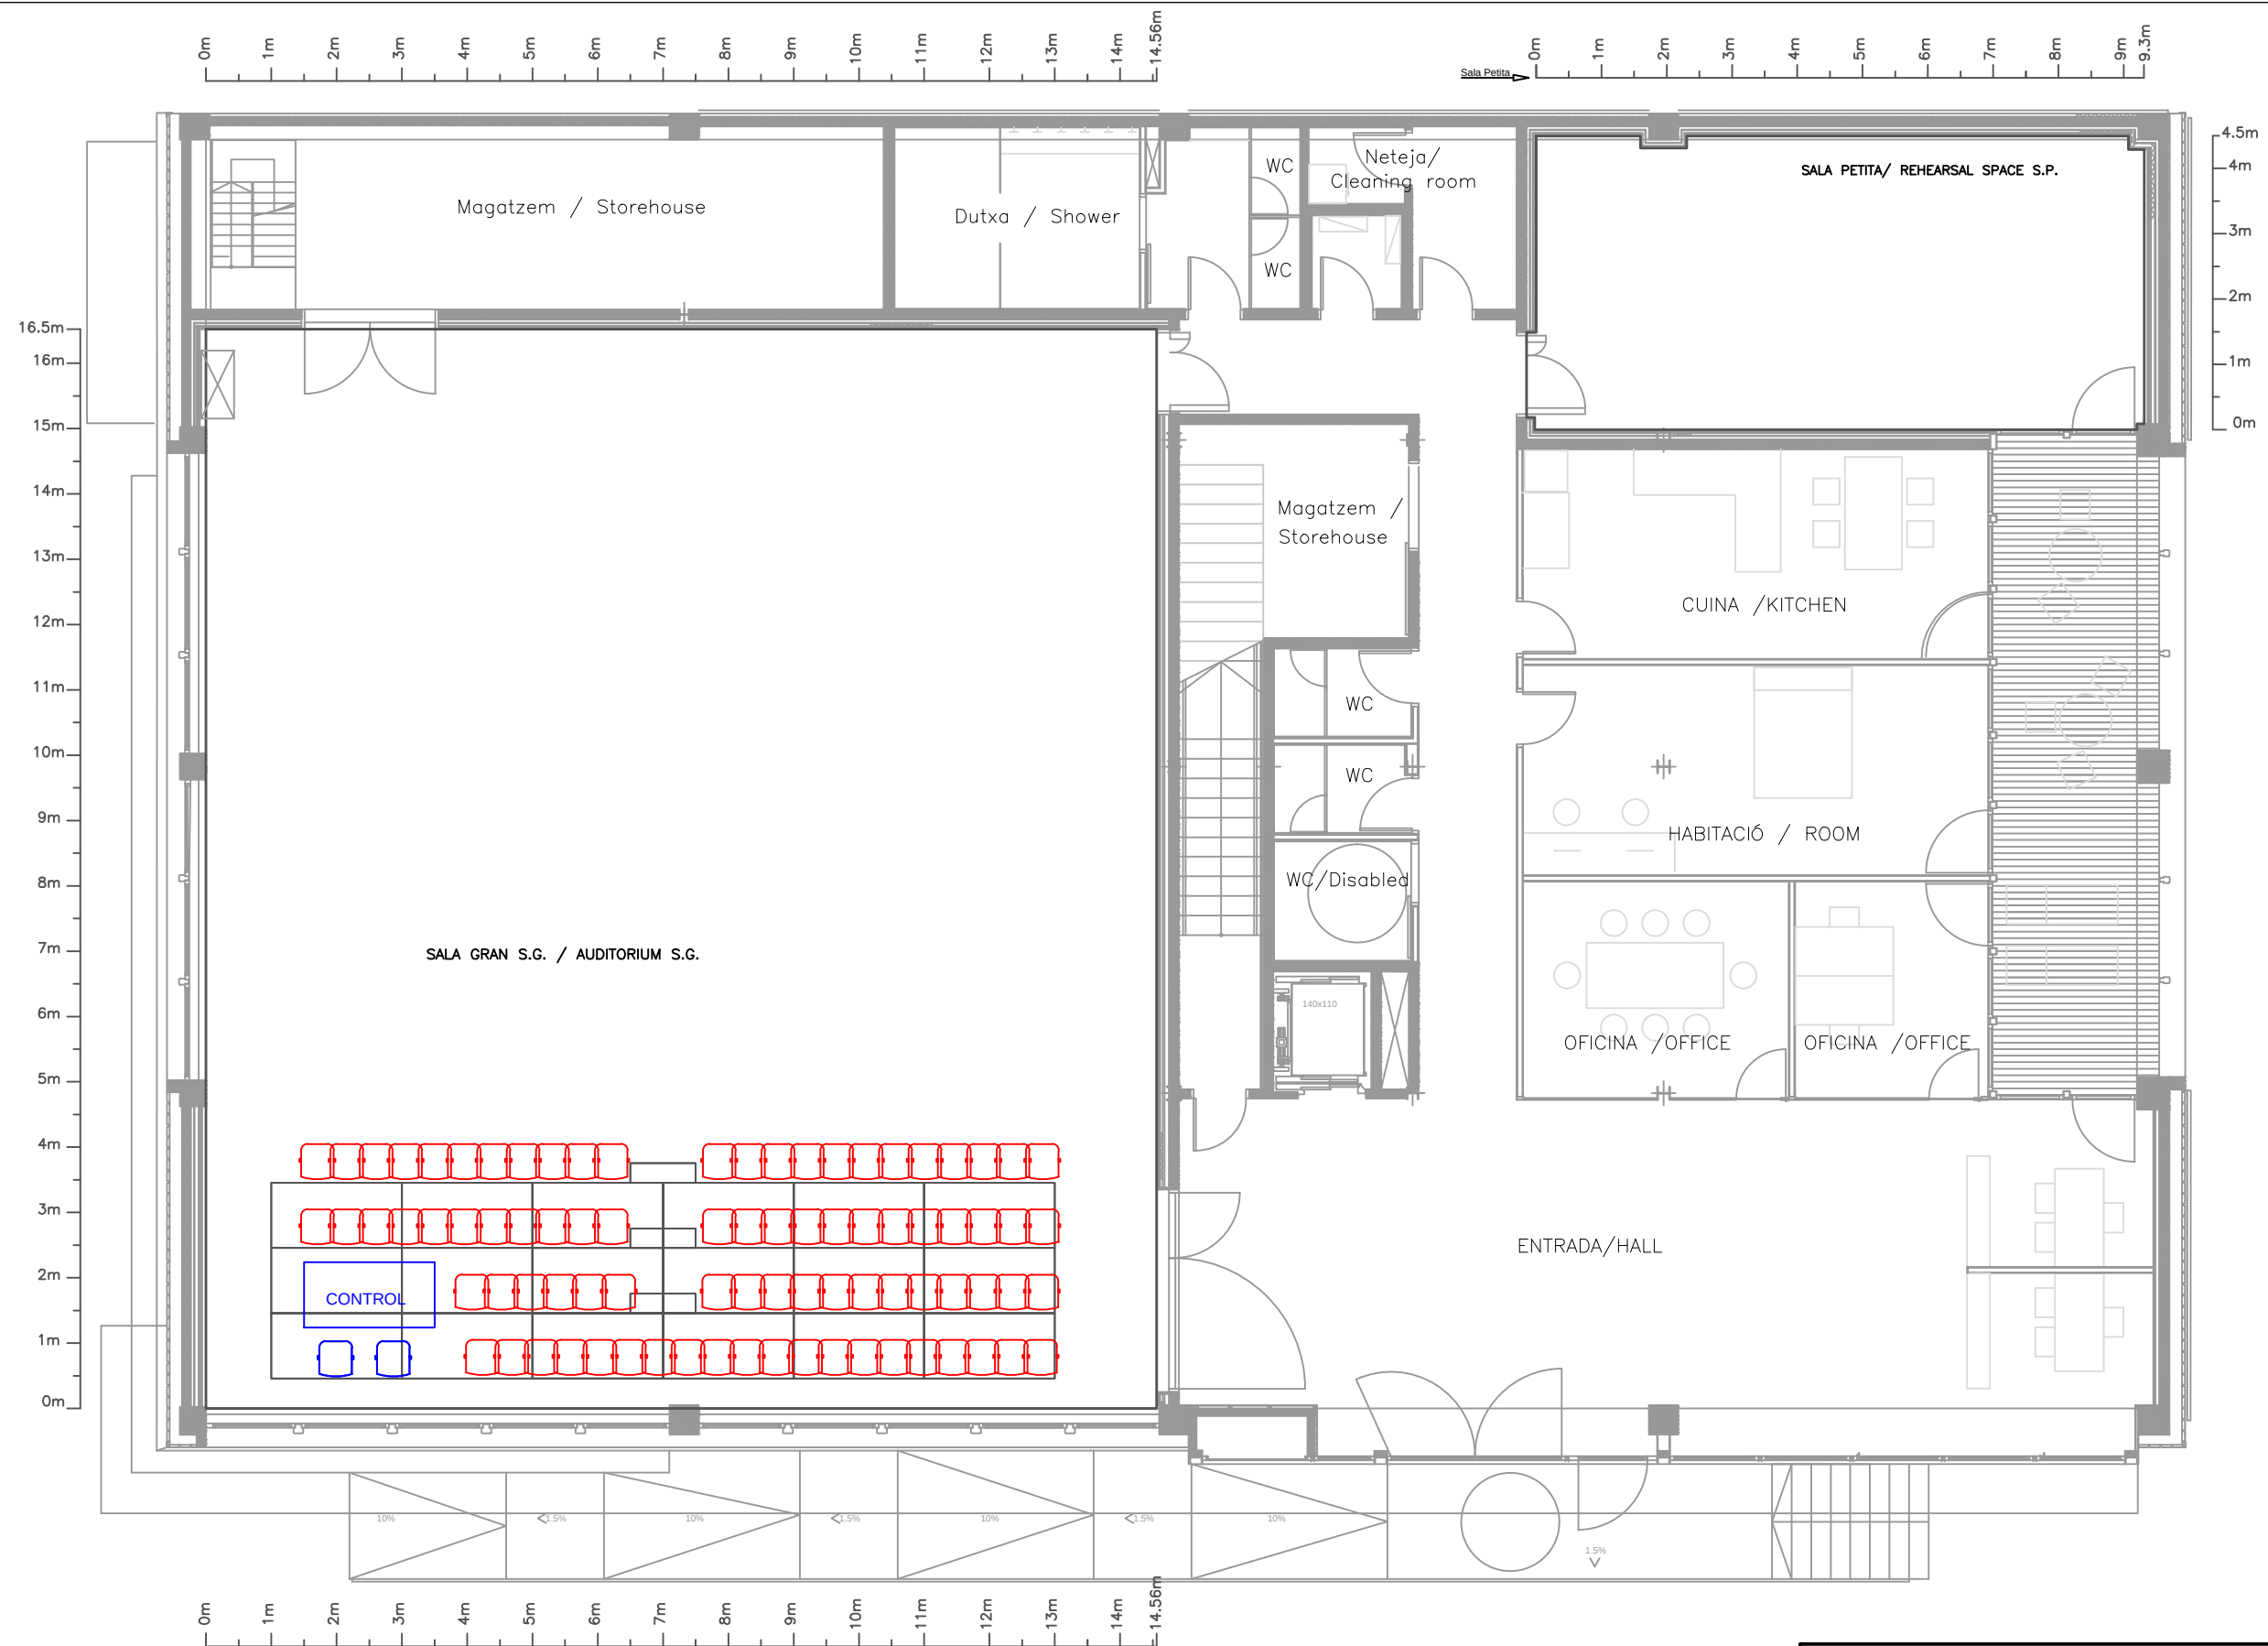


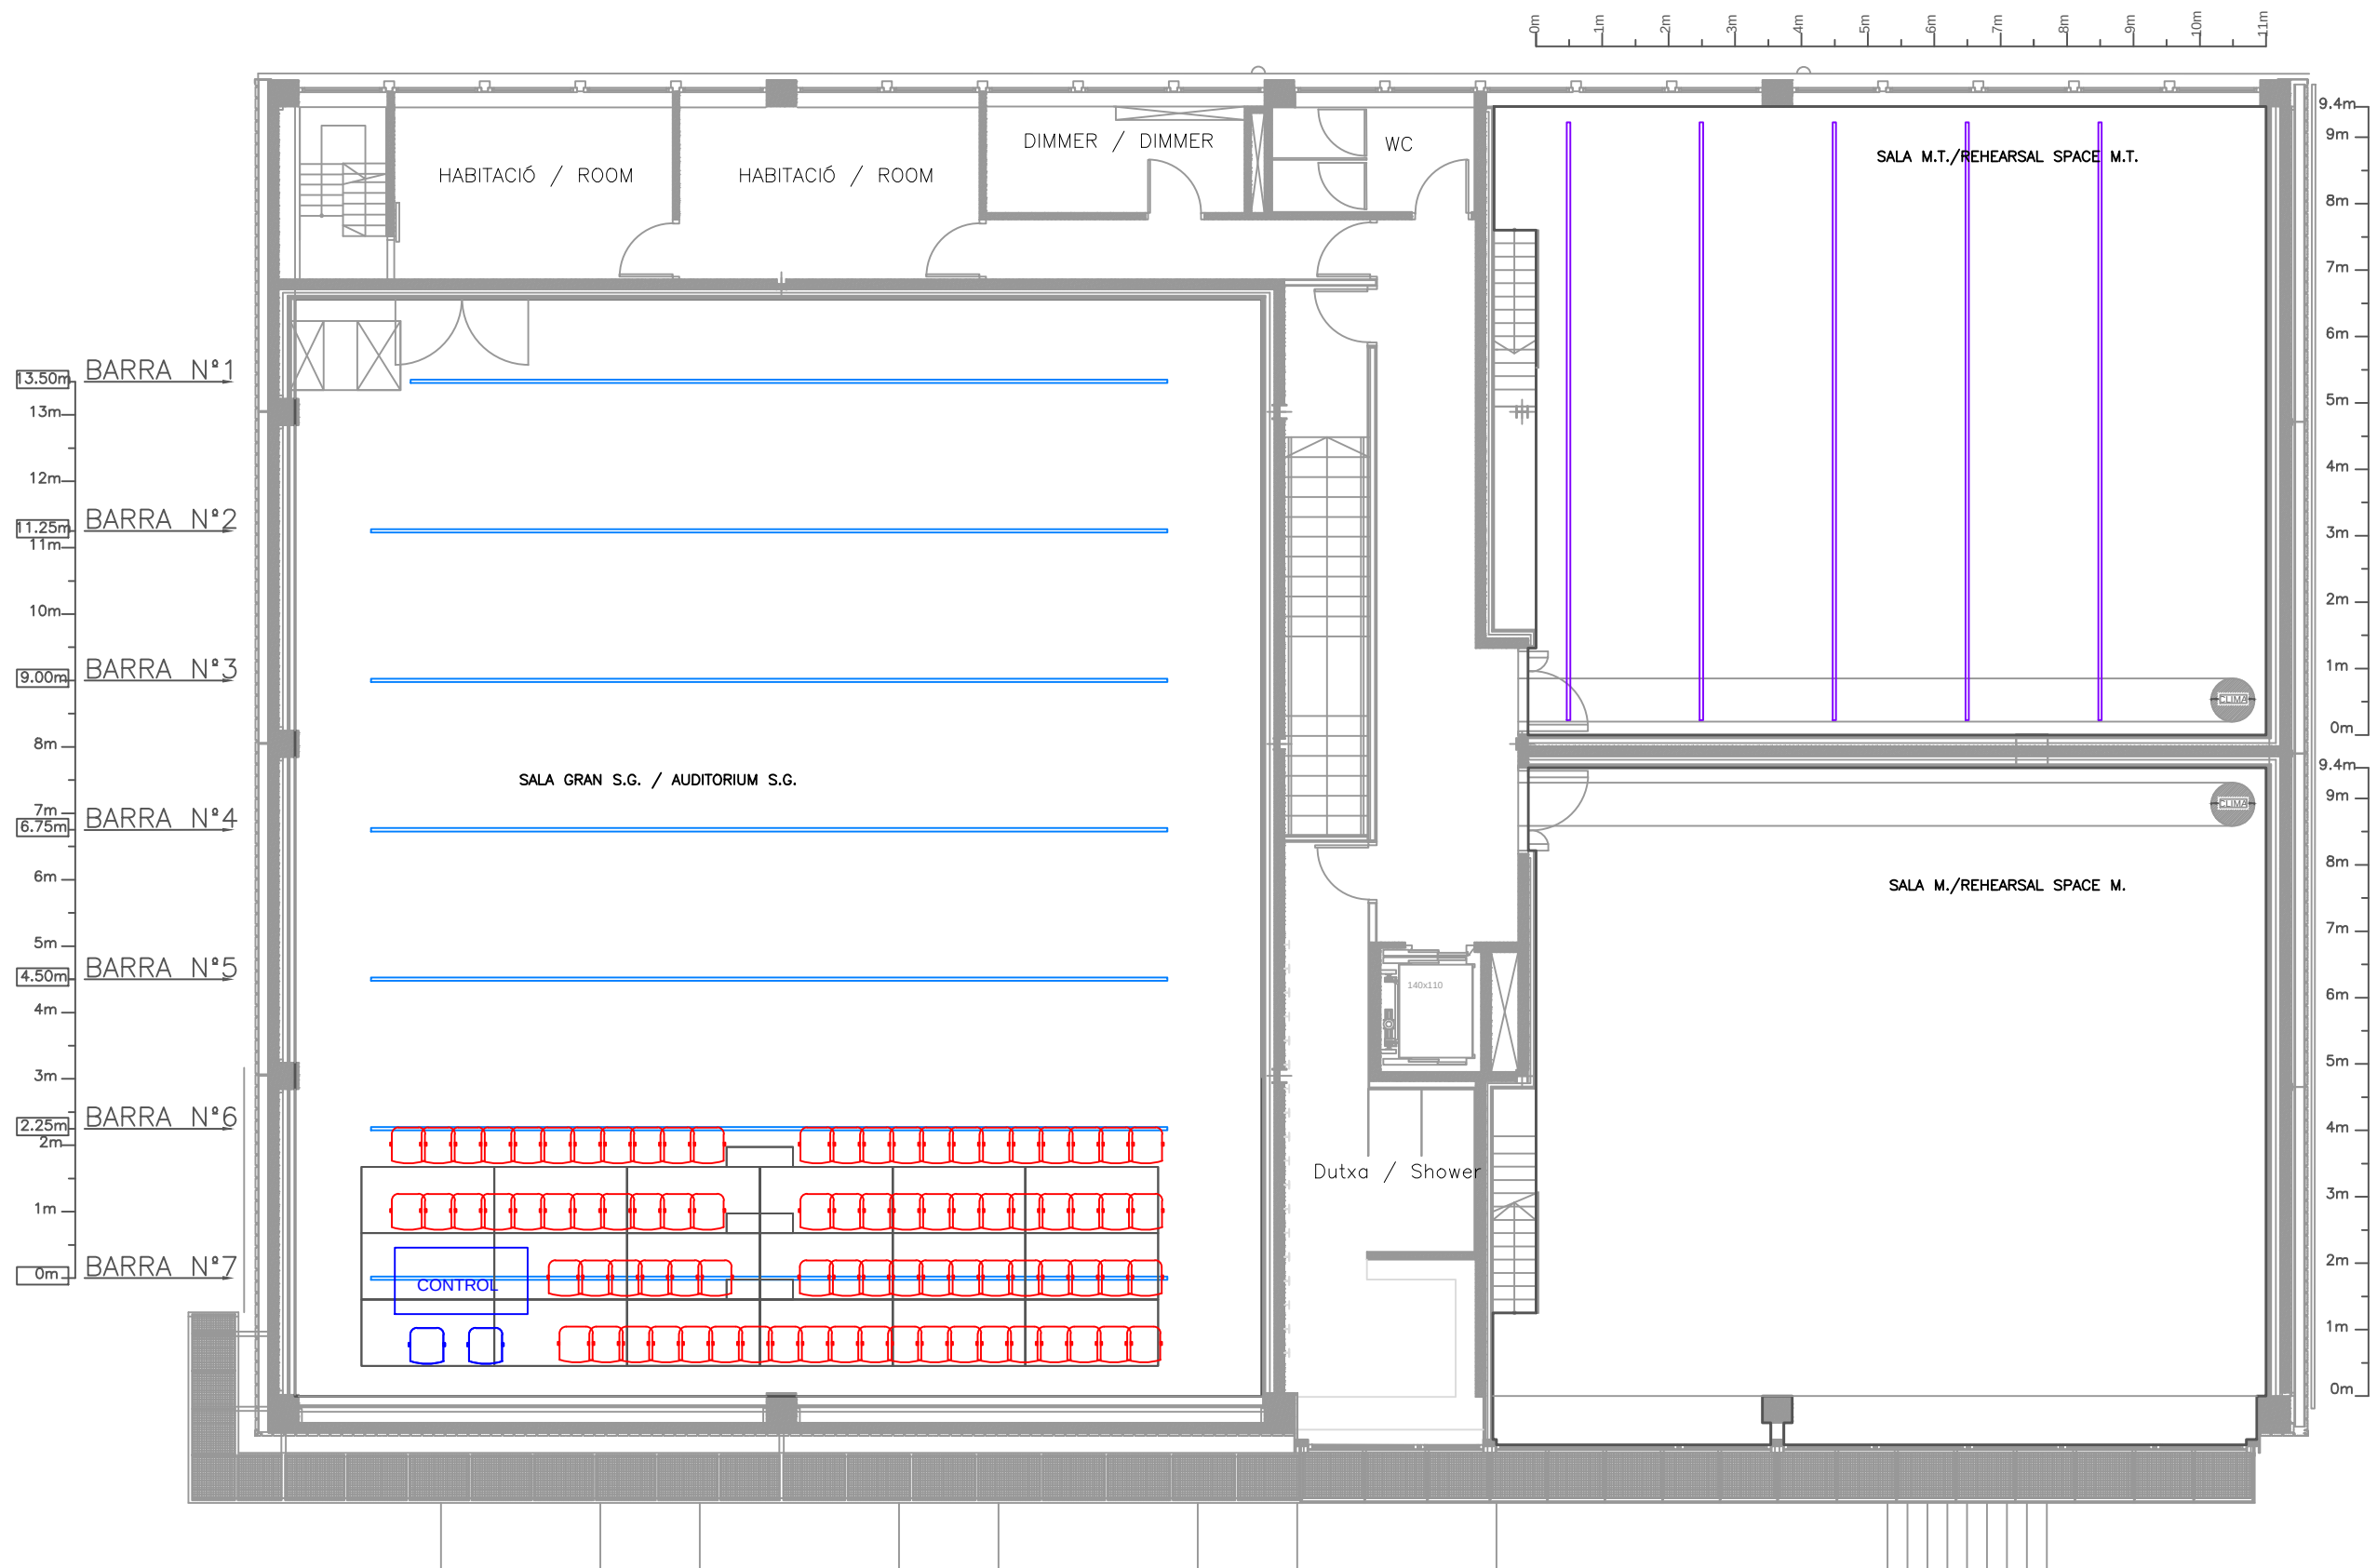


GRANER ILLA PHILLIPS				
C/ Jane Addams 14-16			BARCELONA	
PLANTA BAIXA	Dibuixat 2013/04/18	Unitats = mm.	A3	E:1/100
Oficina Tècnica Mercat de les Flors			Tel: +34 93 256 2600 www.mercatflors.org	

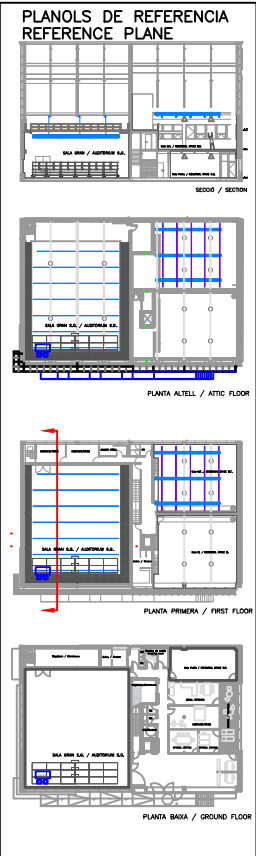


GRANER ILLA PHILLIPS				
C/ Jane Addams 14-16			BARCELONA	
PLANTA PRIMERA	Dibuixat 2013/04/18	Unitats = mm.	A3	E:1/100
Oficina Tècnica Mercat de les Flors		Tel: +34 93 256 2600 www.mercatflors.org		

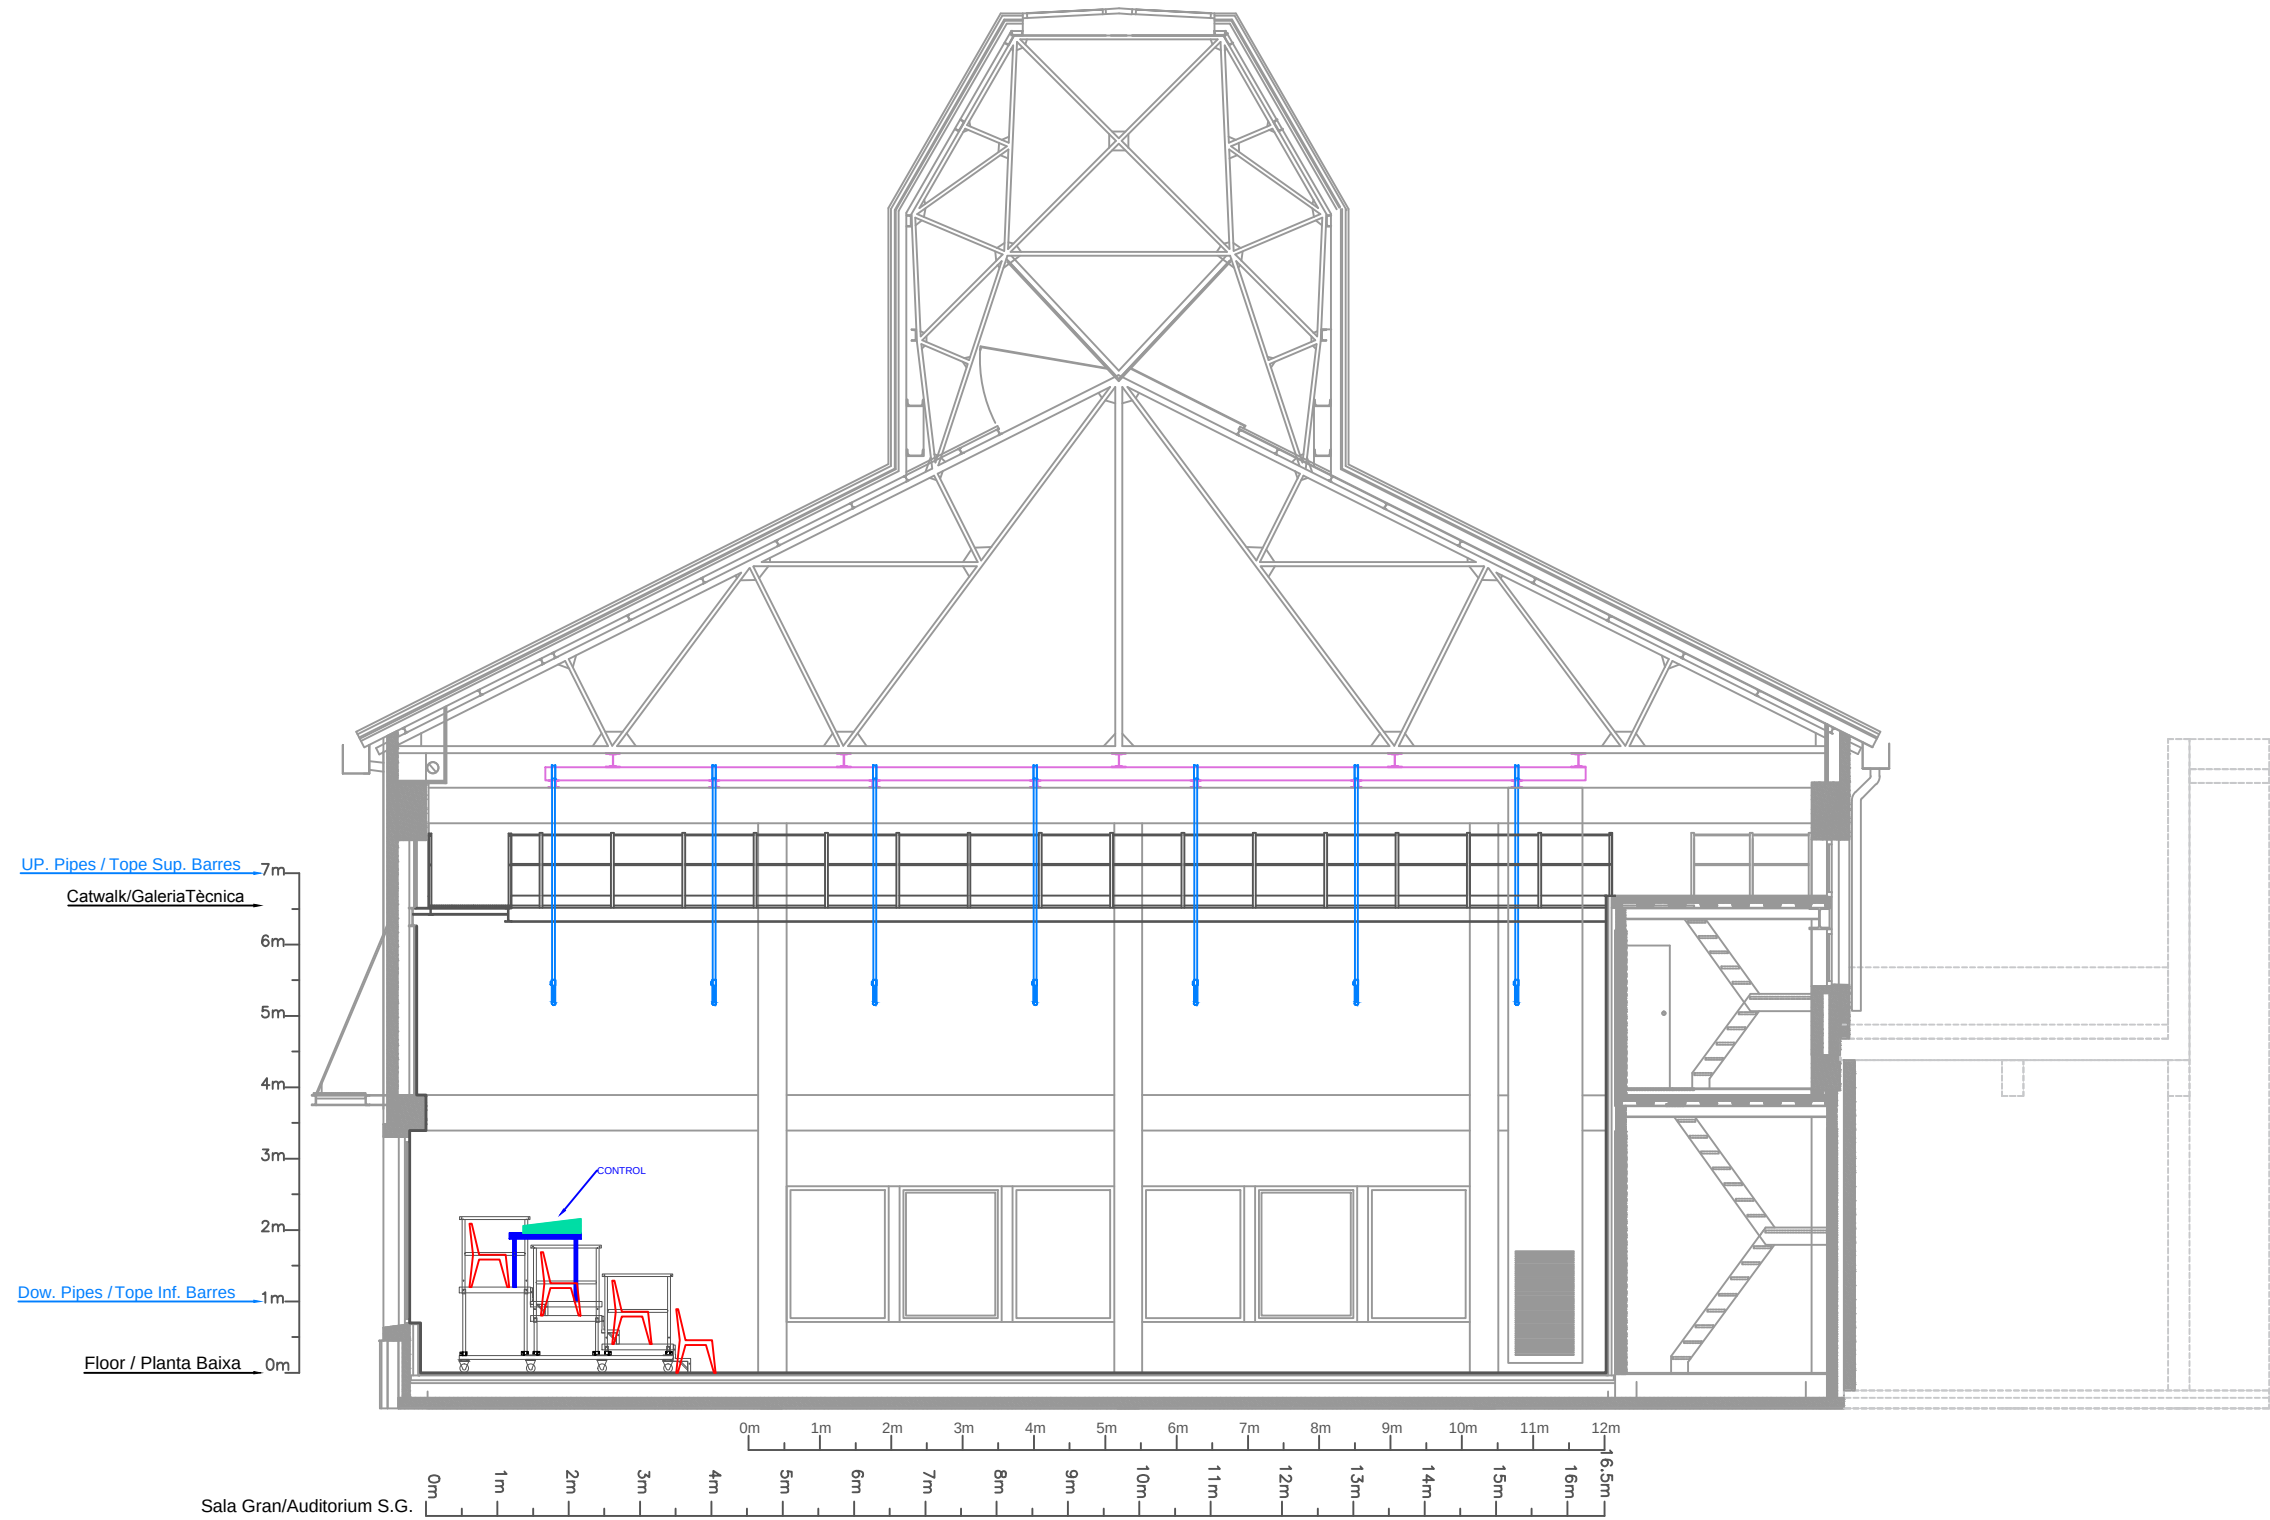

GRANER ILLA PHILLIPS		SALA GRAN / AUDITORIUM S.G.		
C/ Jane Addams 14-16		BARCELONA		
Secció / Section	Dibuixat/Drawn 2014/07/09	Unitats = mm.	A3	E:1/100
Oficina Tècnica / Technical office - Mercat de les Flors		Tel: +34 93 256 2600 www.mercatflors.org		

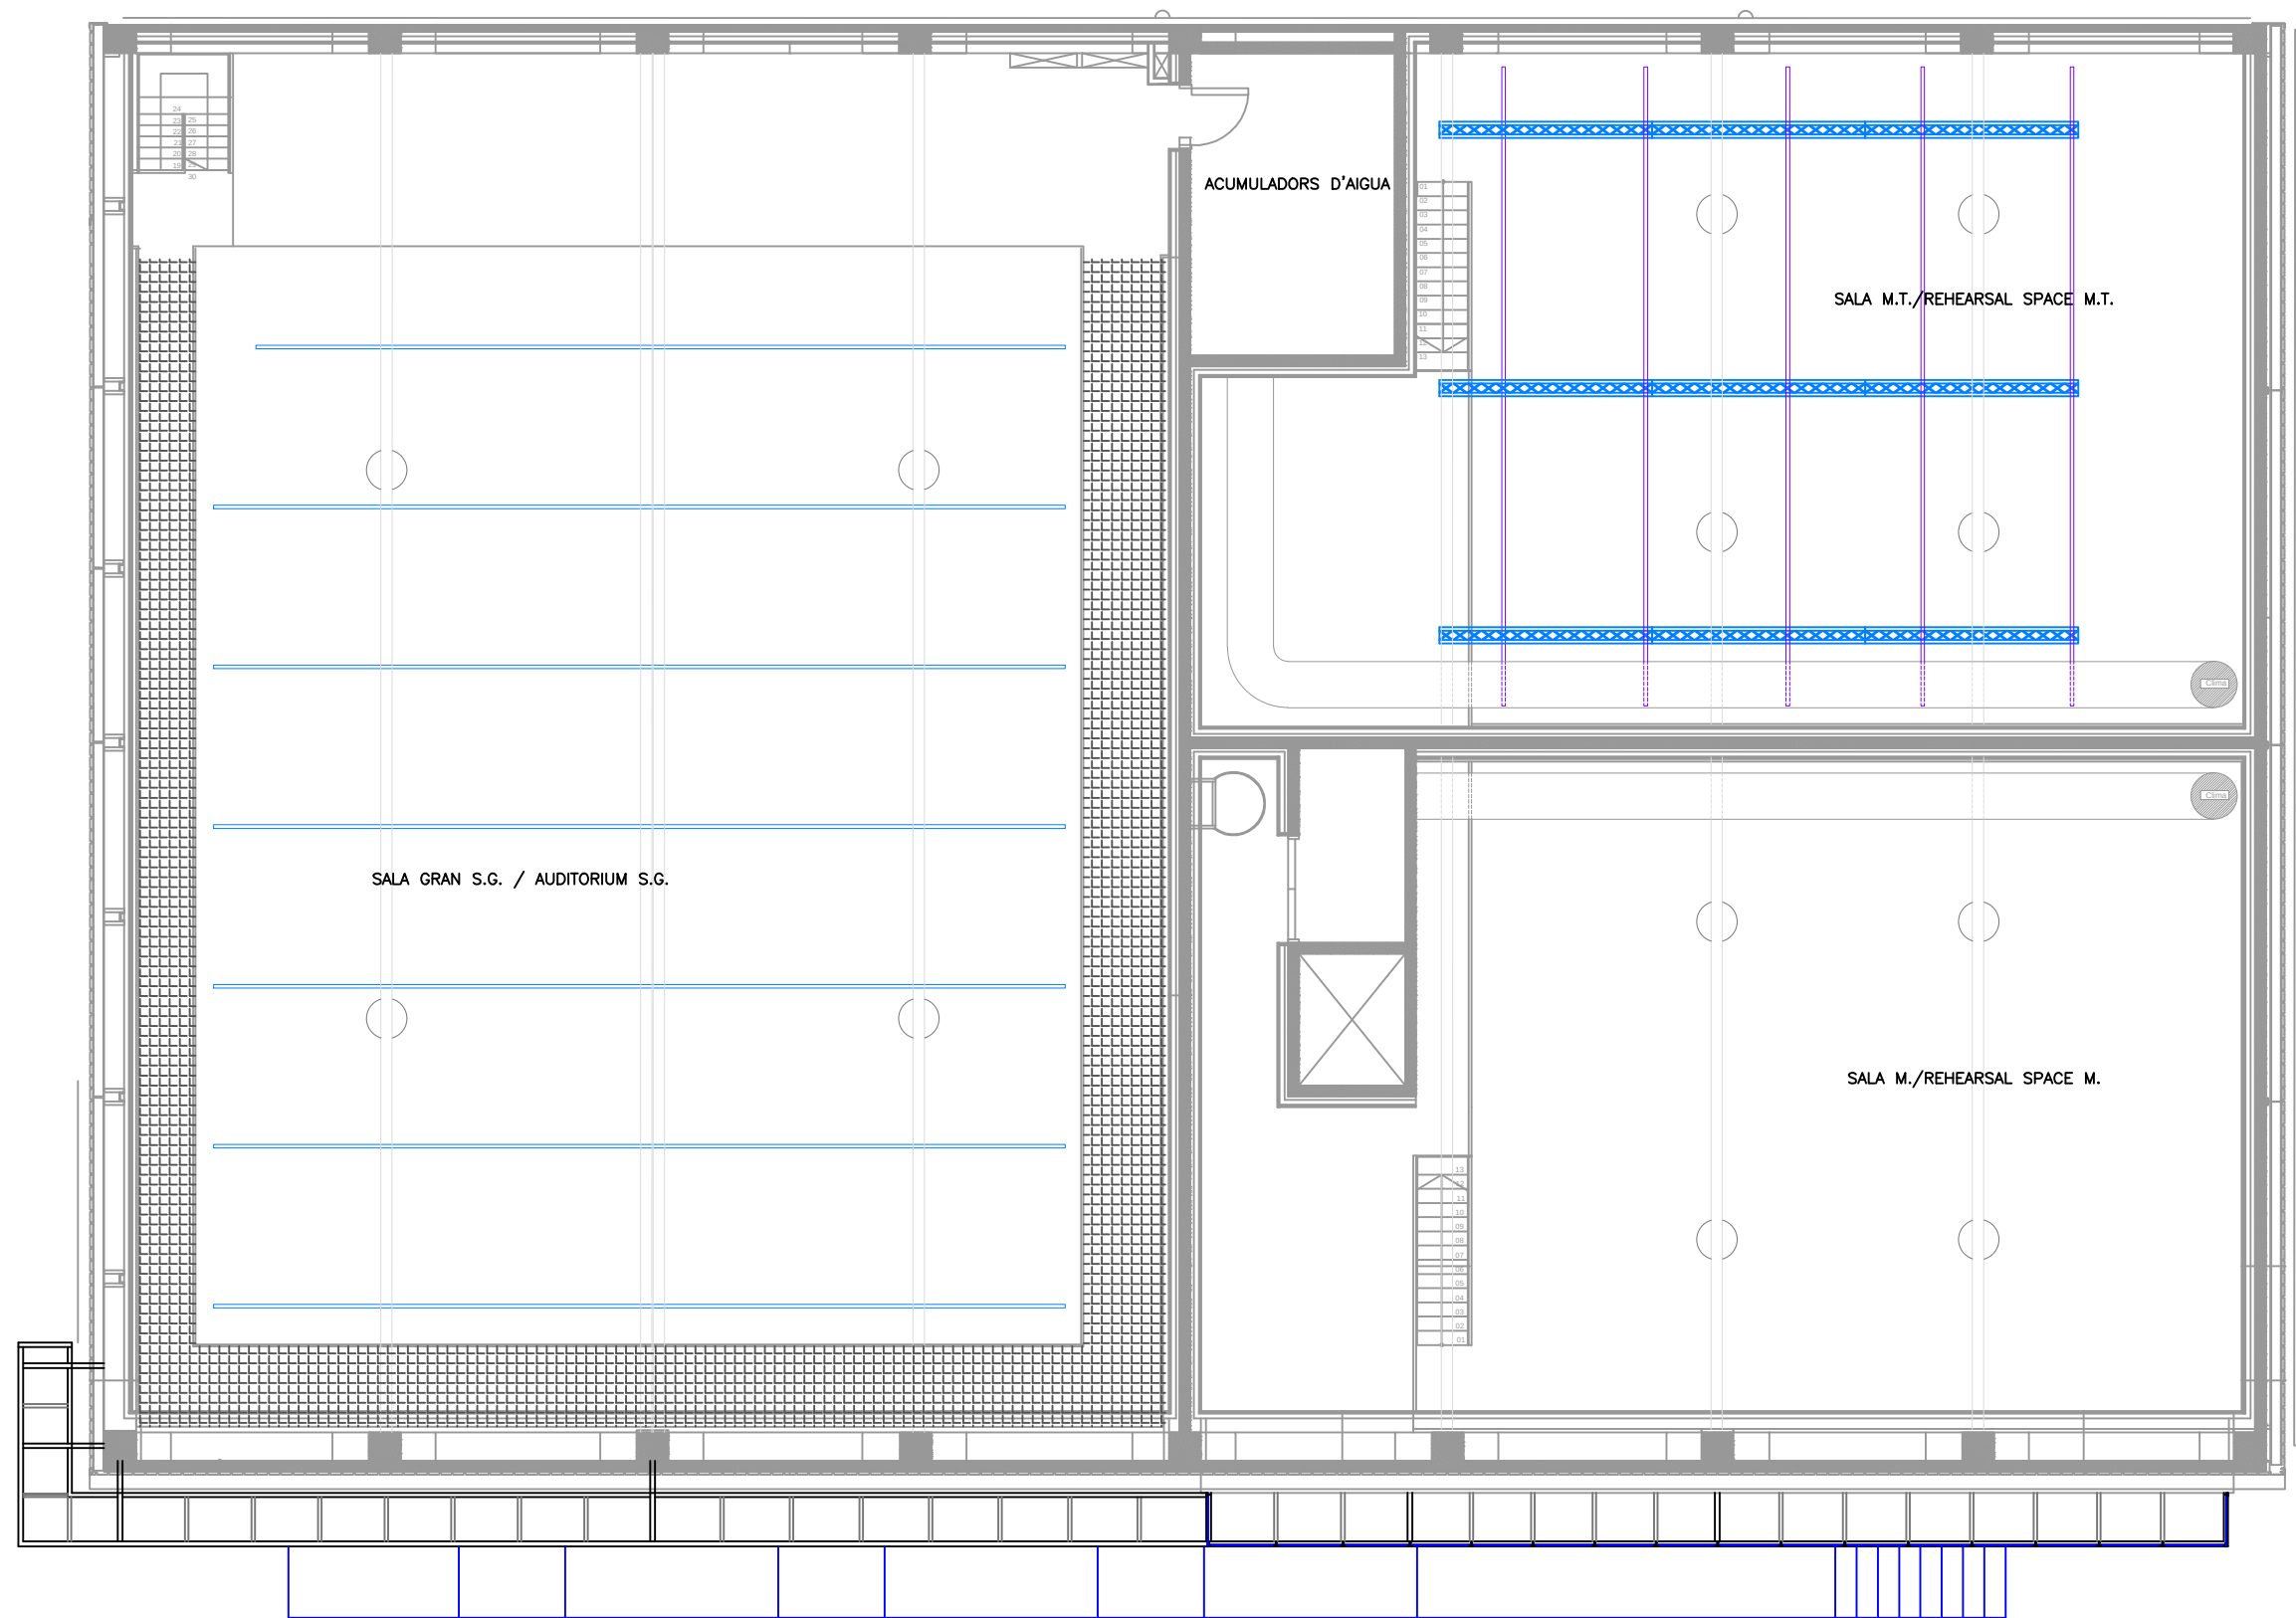

GRANER ILLA PHILLIPS				
C/ Jane Addams 14-16			BARCELONA	
PLANTA ALTELL	Dibuixat 2013/04/18	Unitats = mm.	A3	E:1/100
Oficina Tècnica Mercat de les Flors			Tel: +34 93 256 2600 www.mercatflors.org	

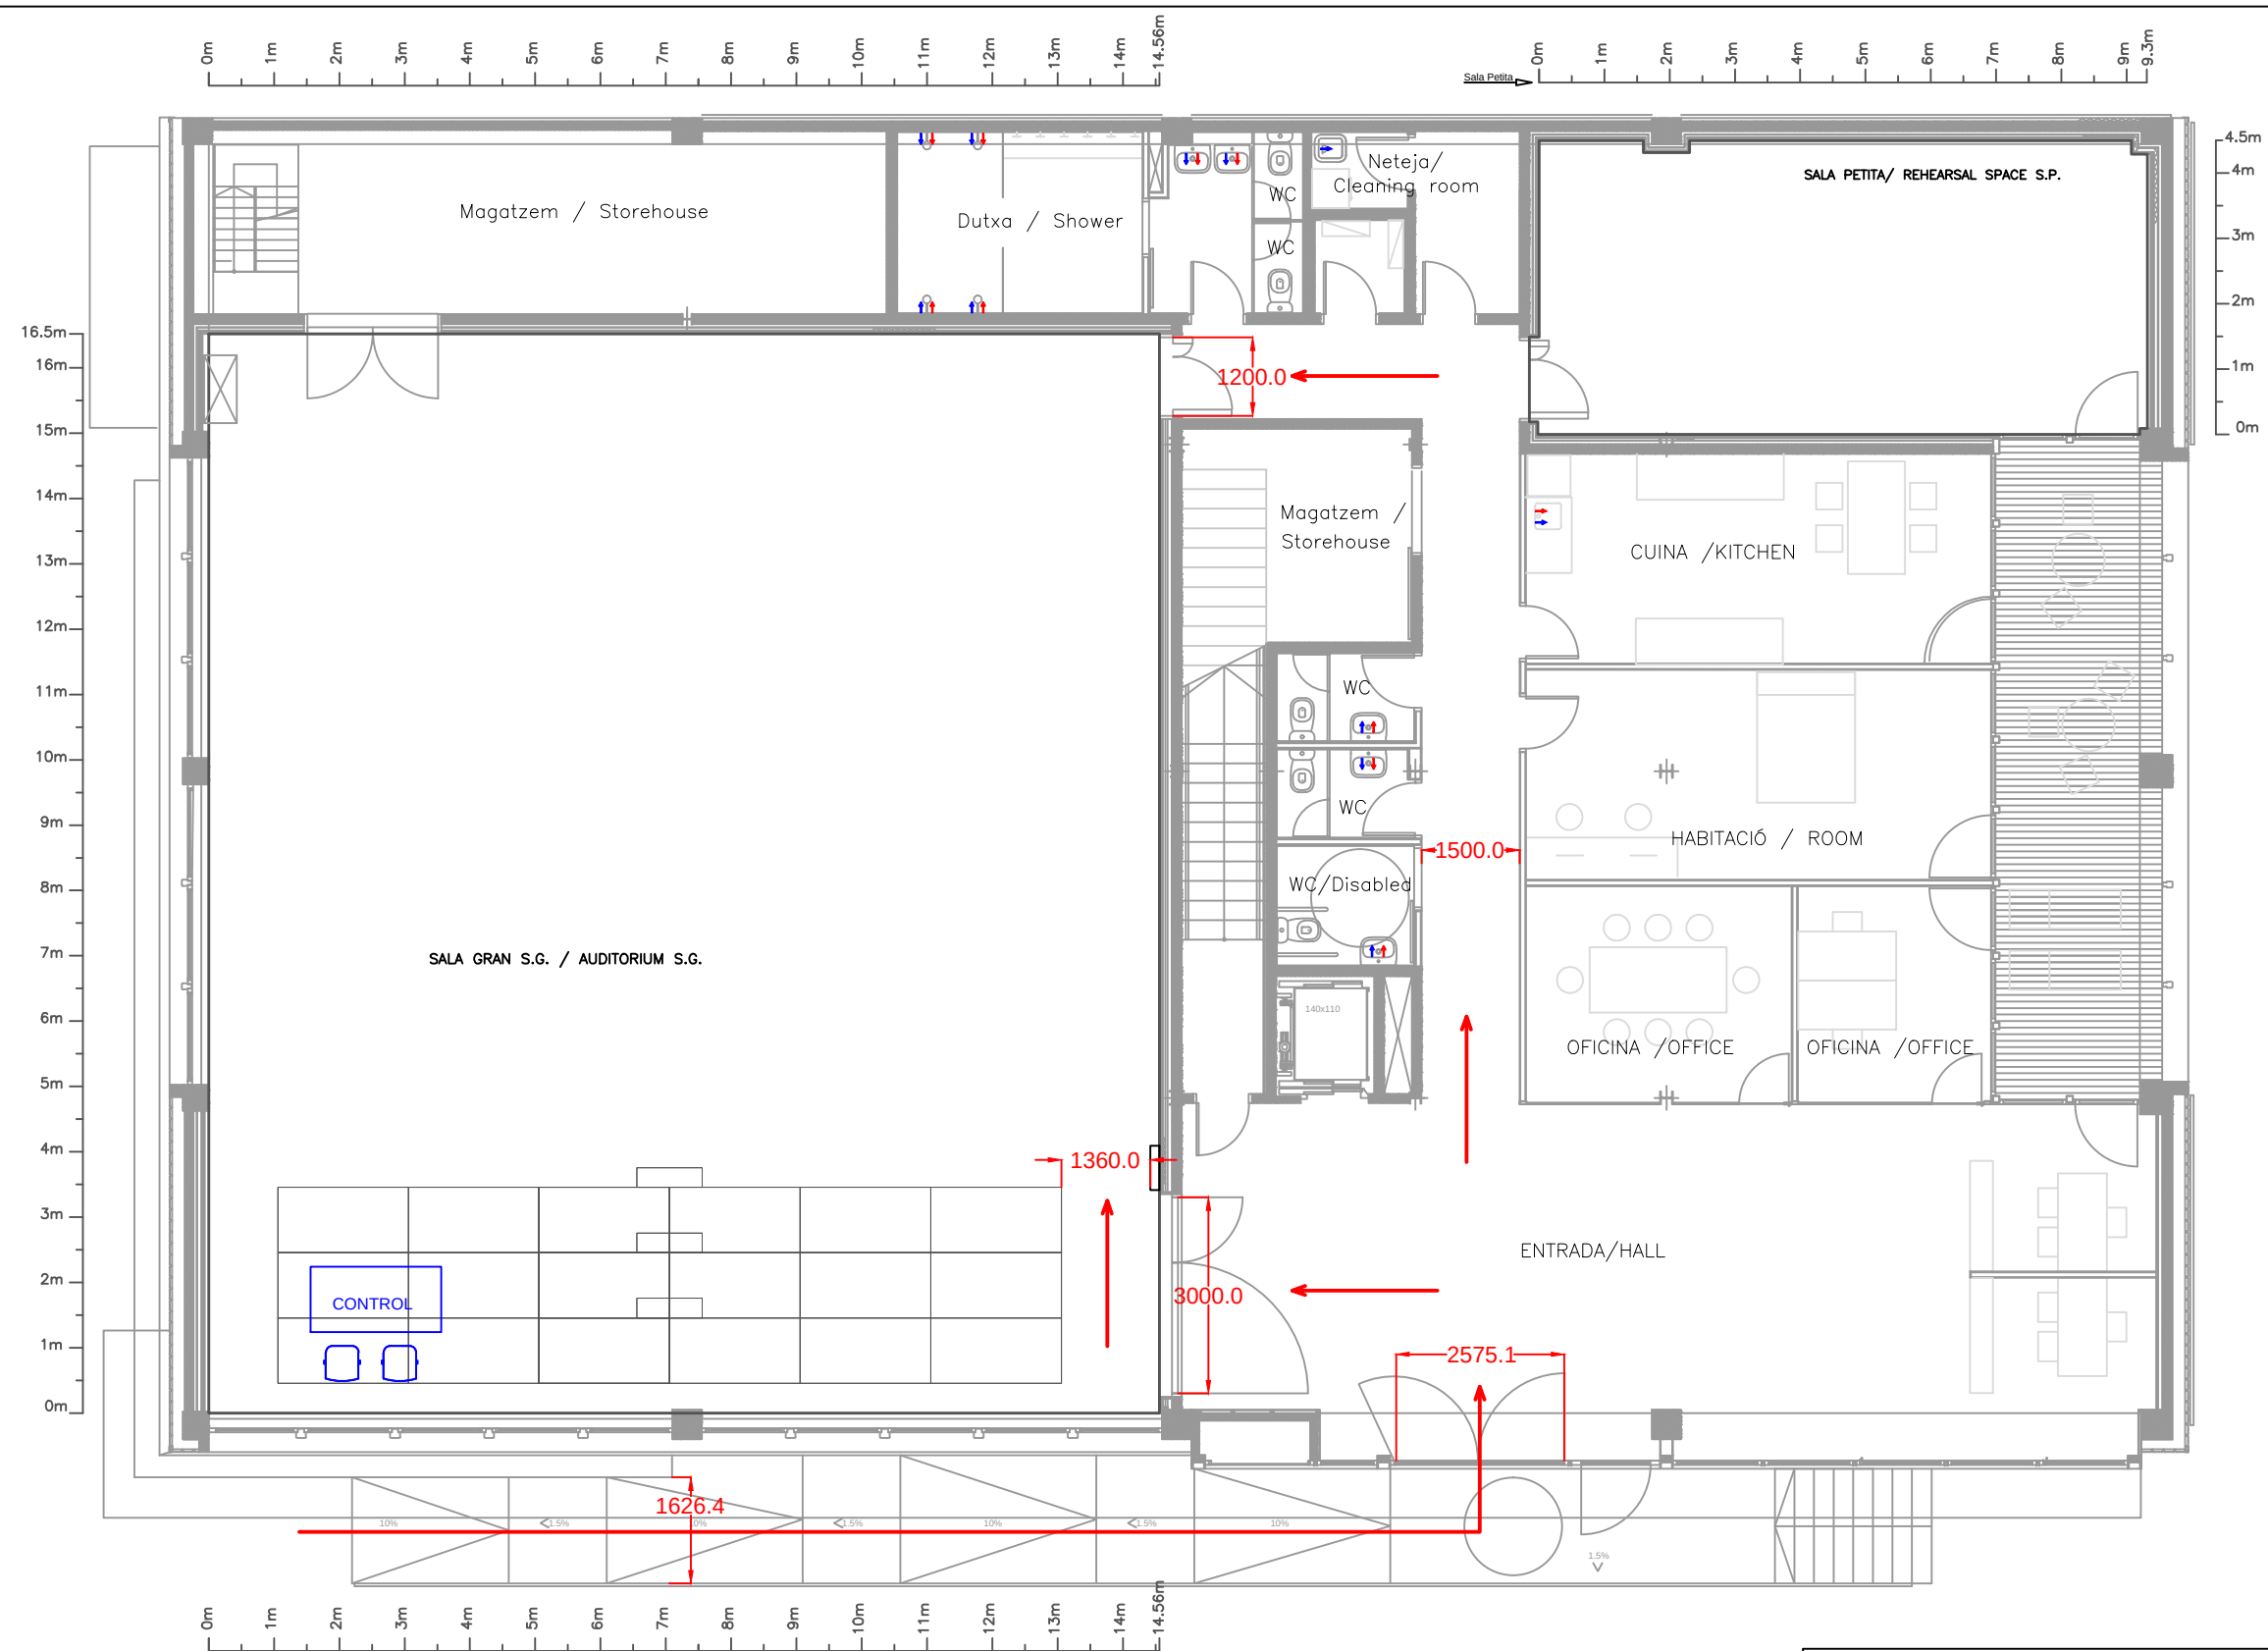

CÀRREGA DESCÀRREGA

GRANER ILLA PHILLIPS					
C/ Jane Addams 14-16				BARCELONA	
PLANTA BAIXA	Dibuixat 2013/04/18	Unitats = mm.		A3	E:1/100
Oficina Tècnica Mercat de les Flors				Tel: +34 93 256 2600 www.mercatflors.org	