





MAYA DEREN





Projecte executiu
13 de setembre de 2024


espai e

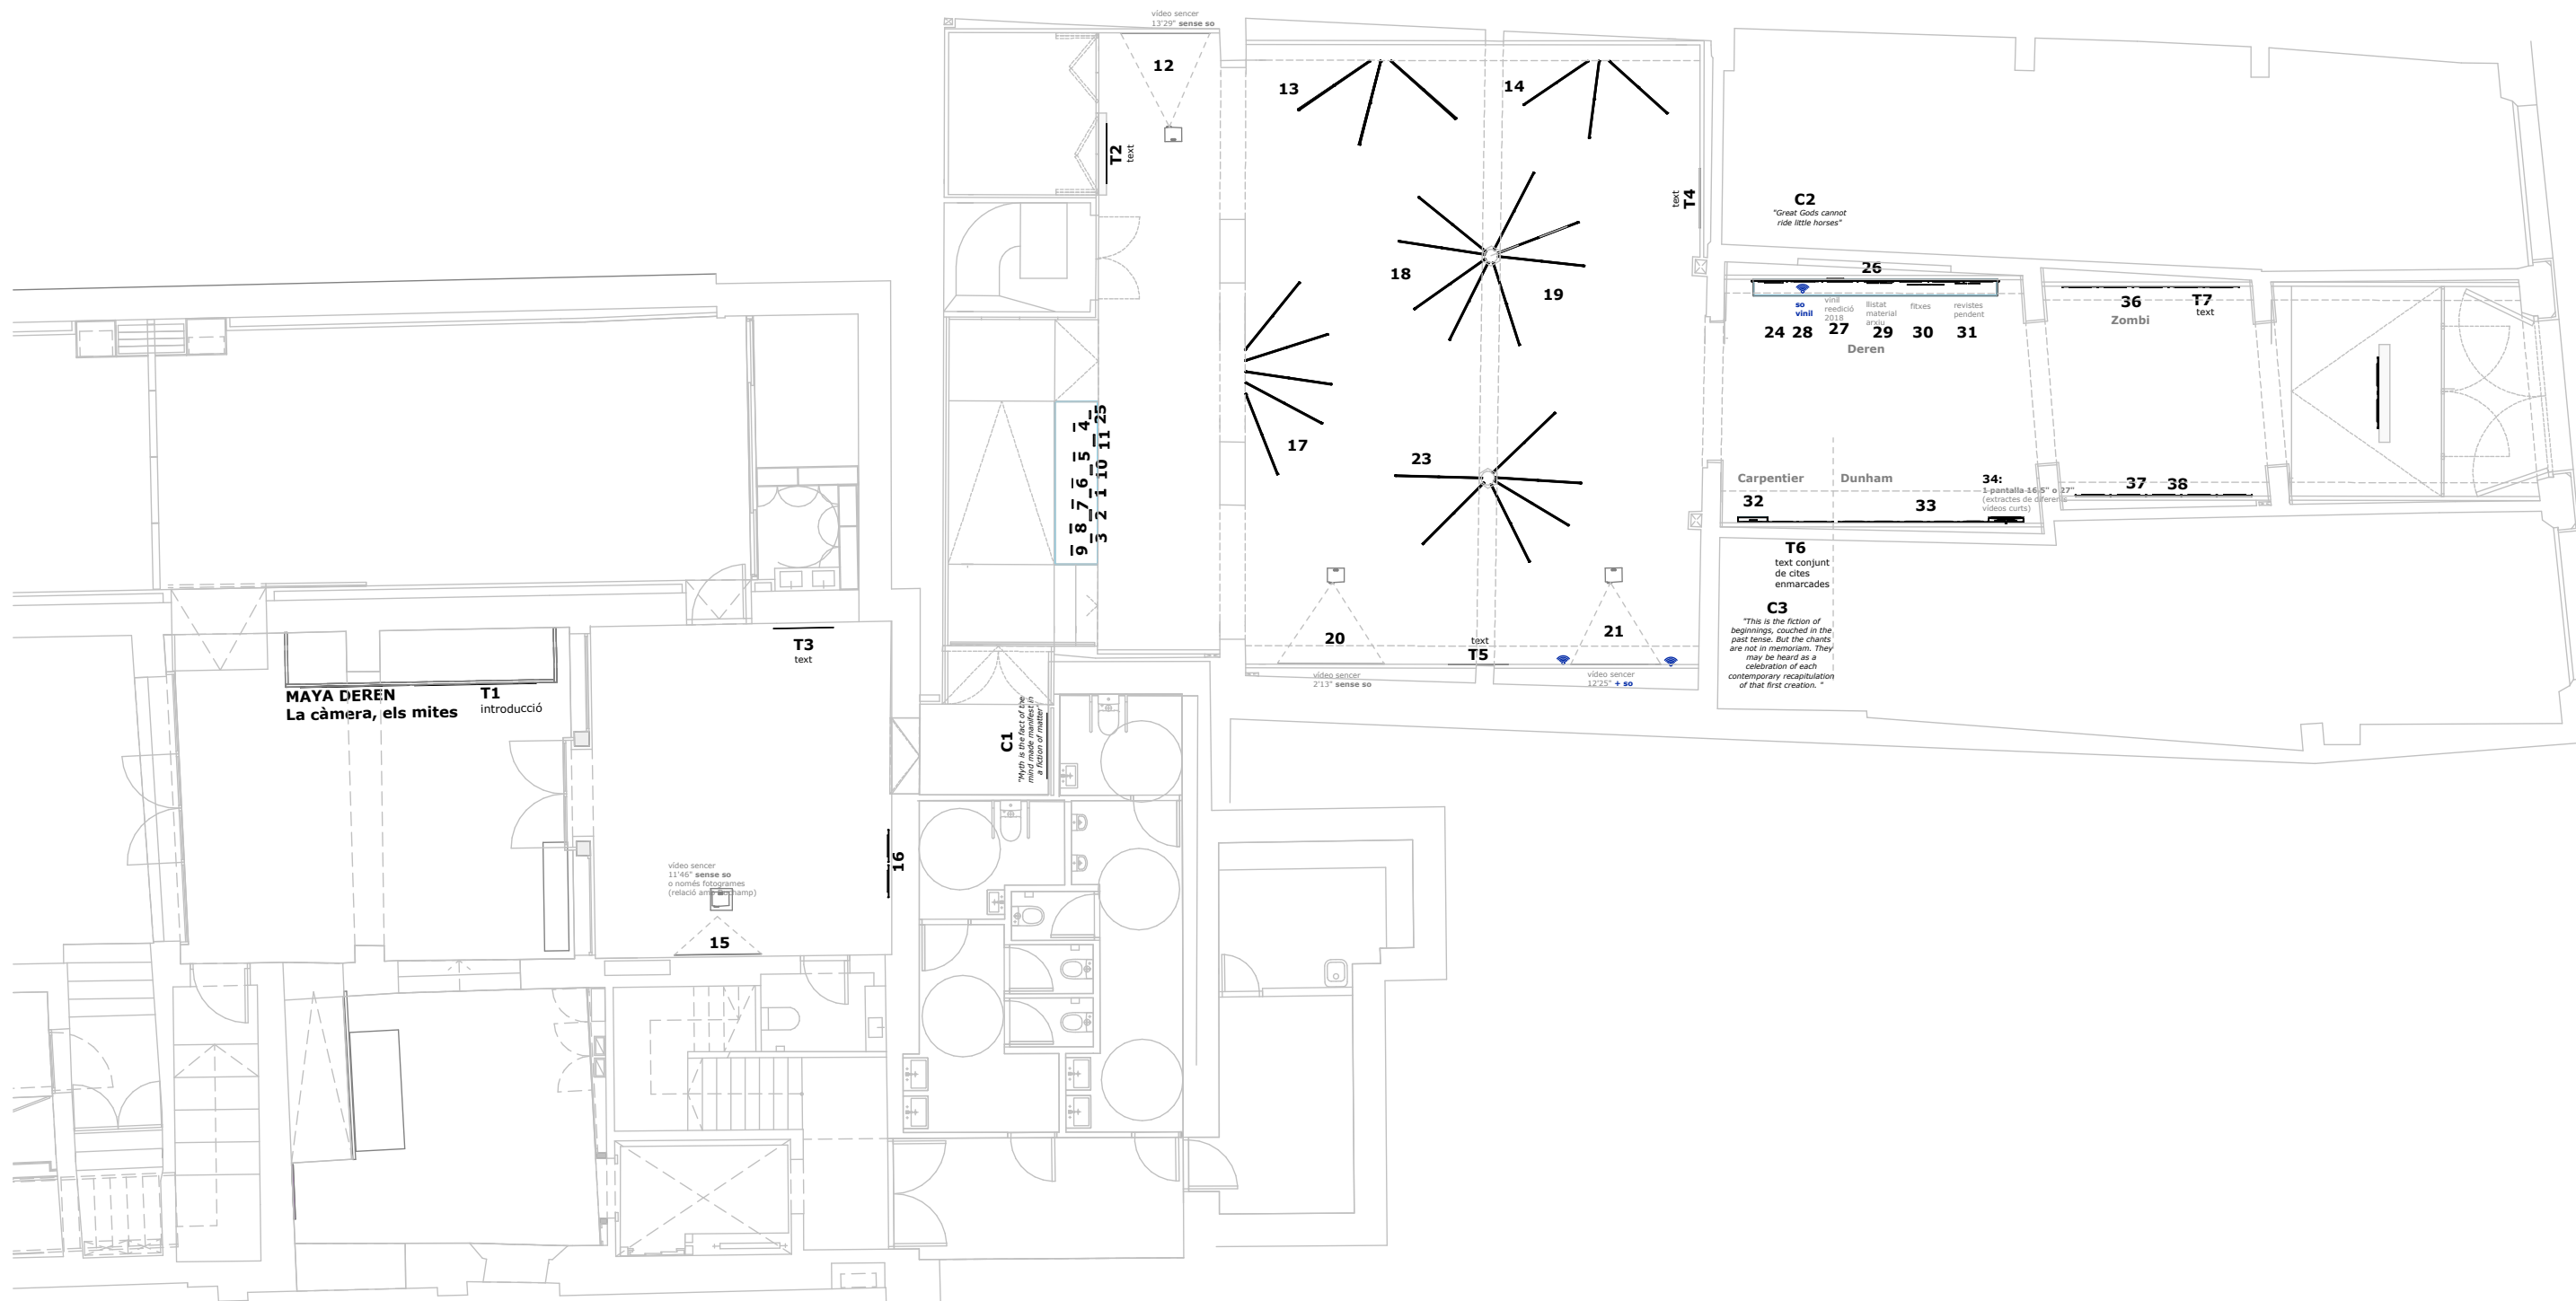


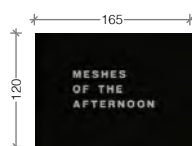

12 vídeo sencer
13'29" sense so

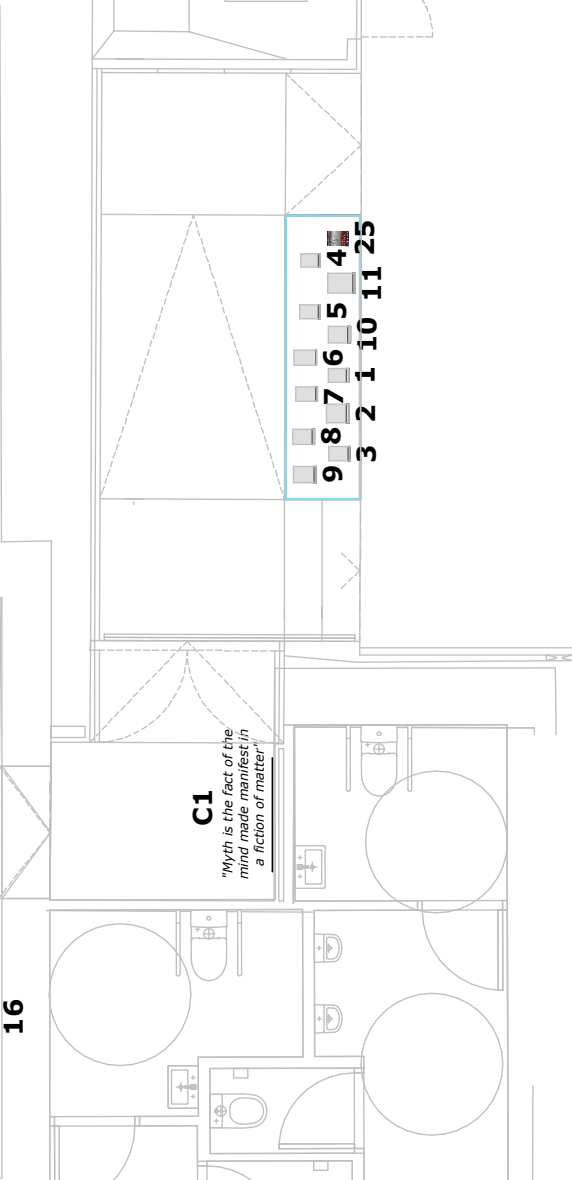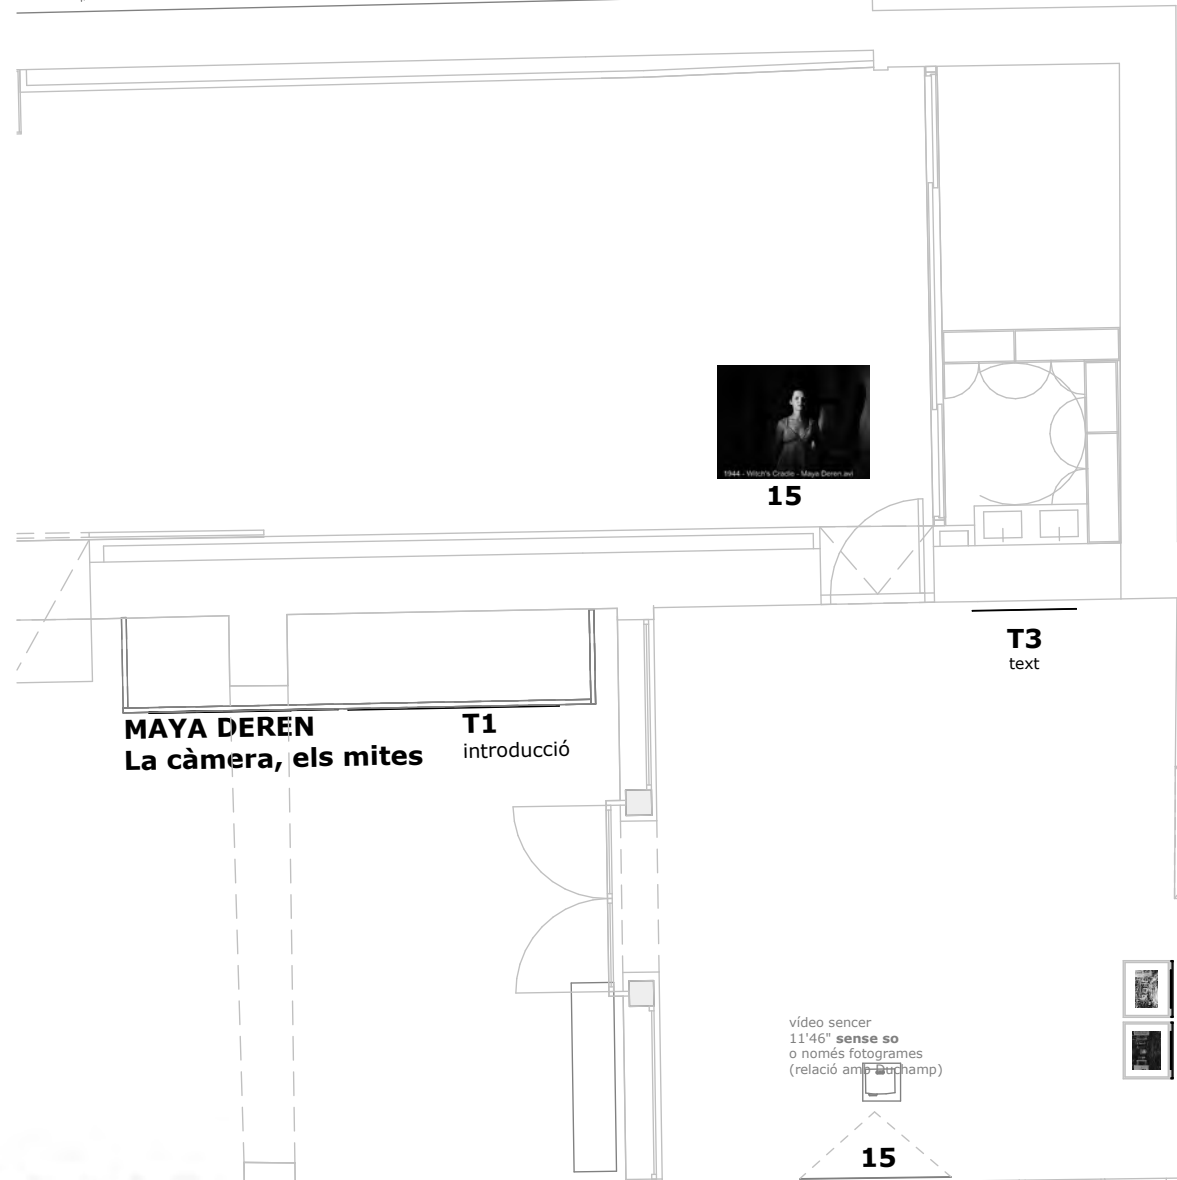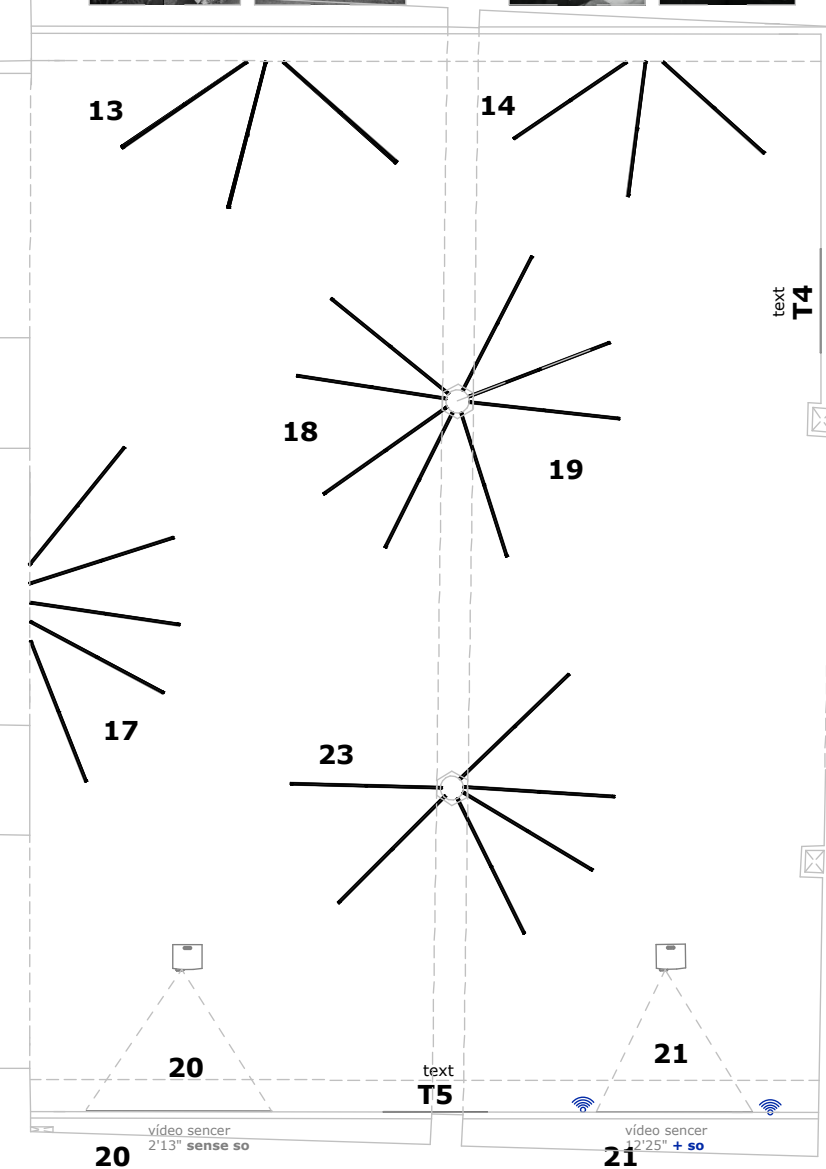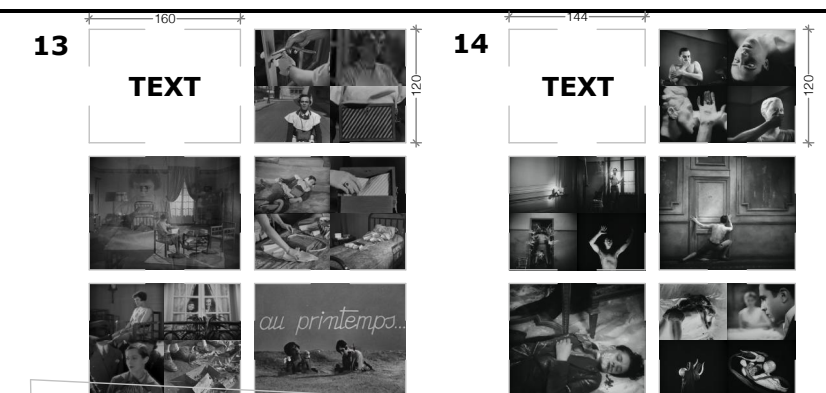


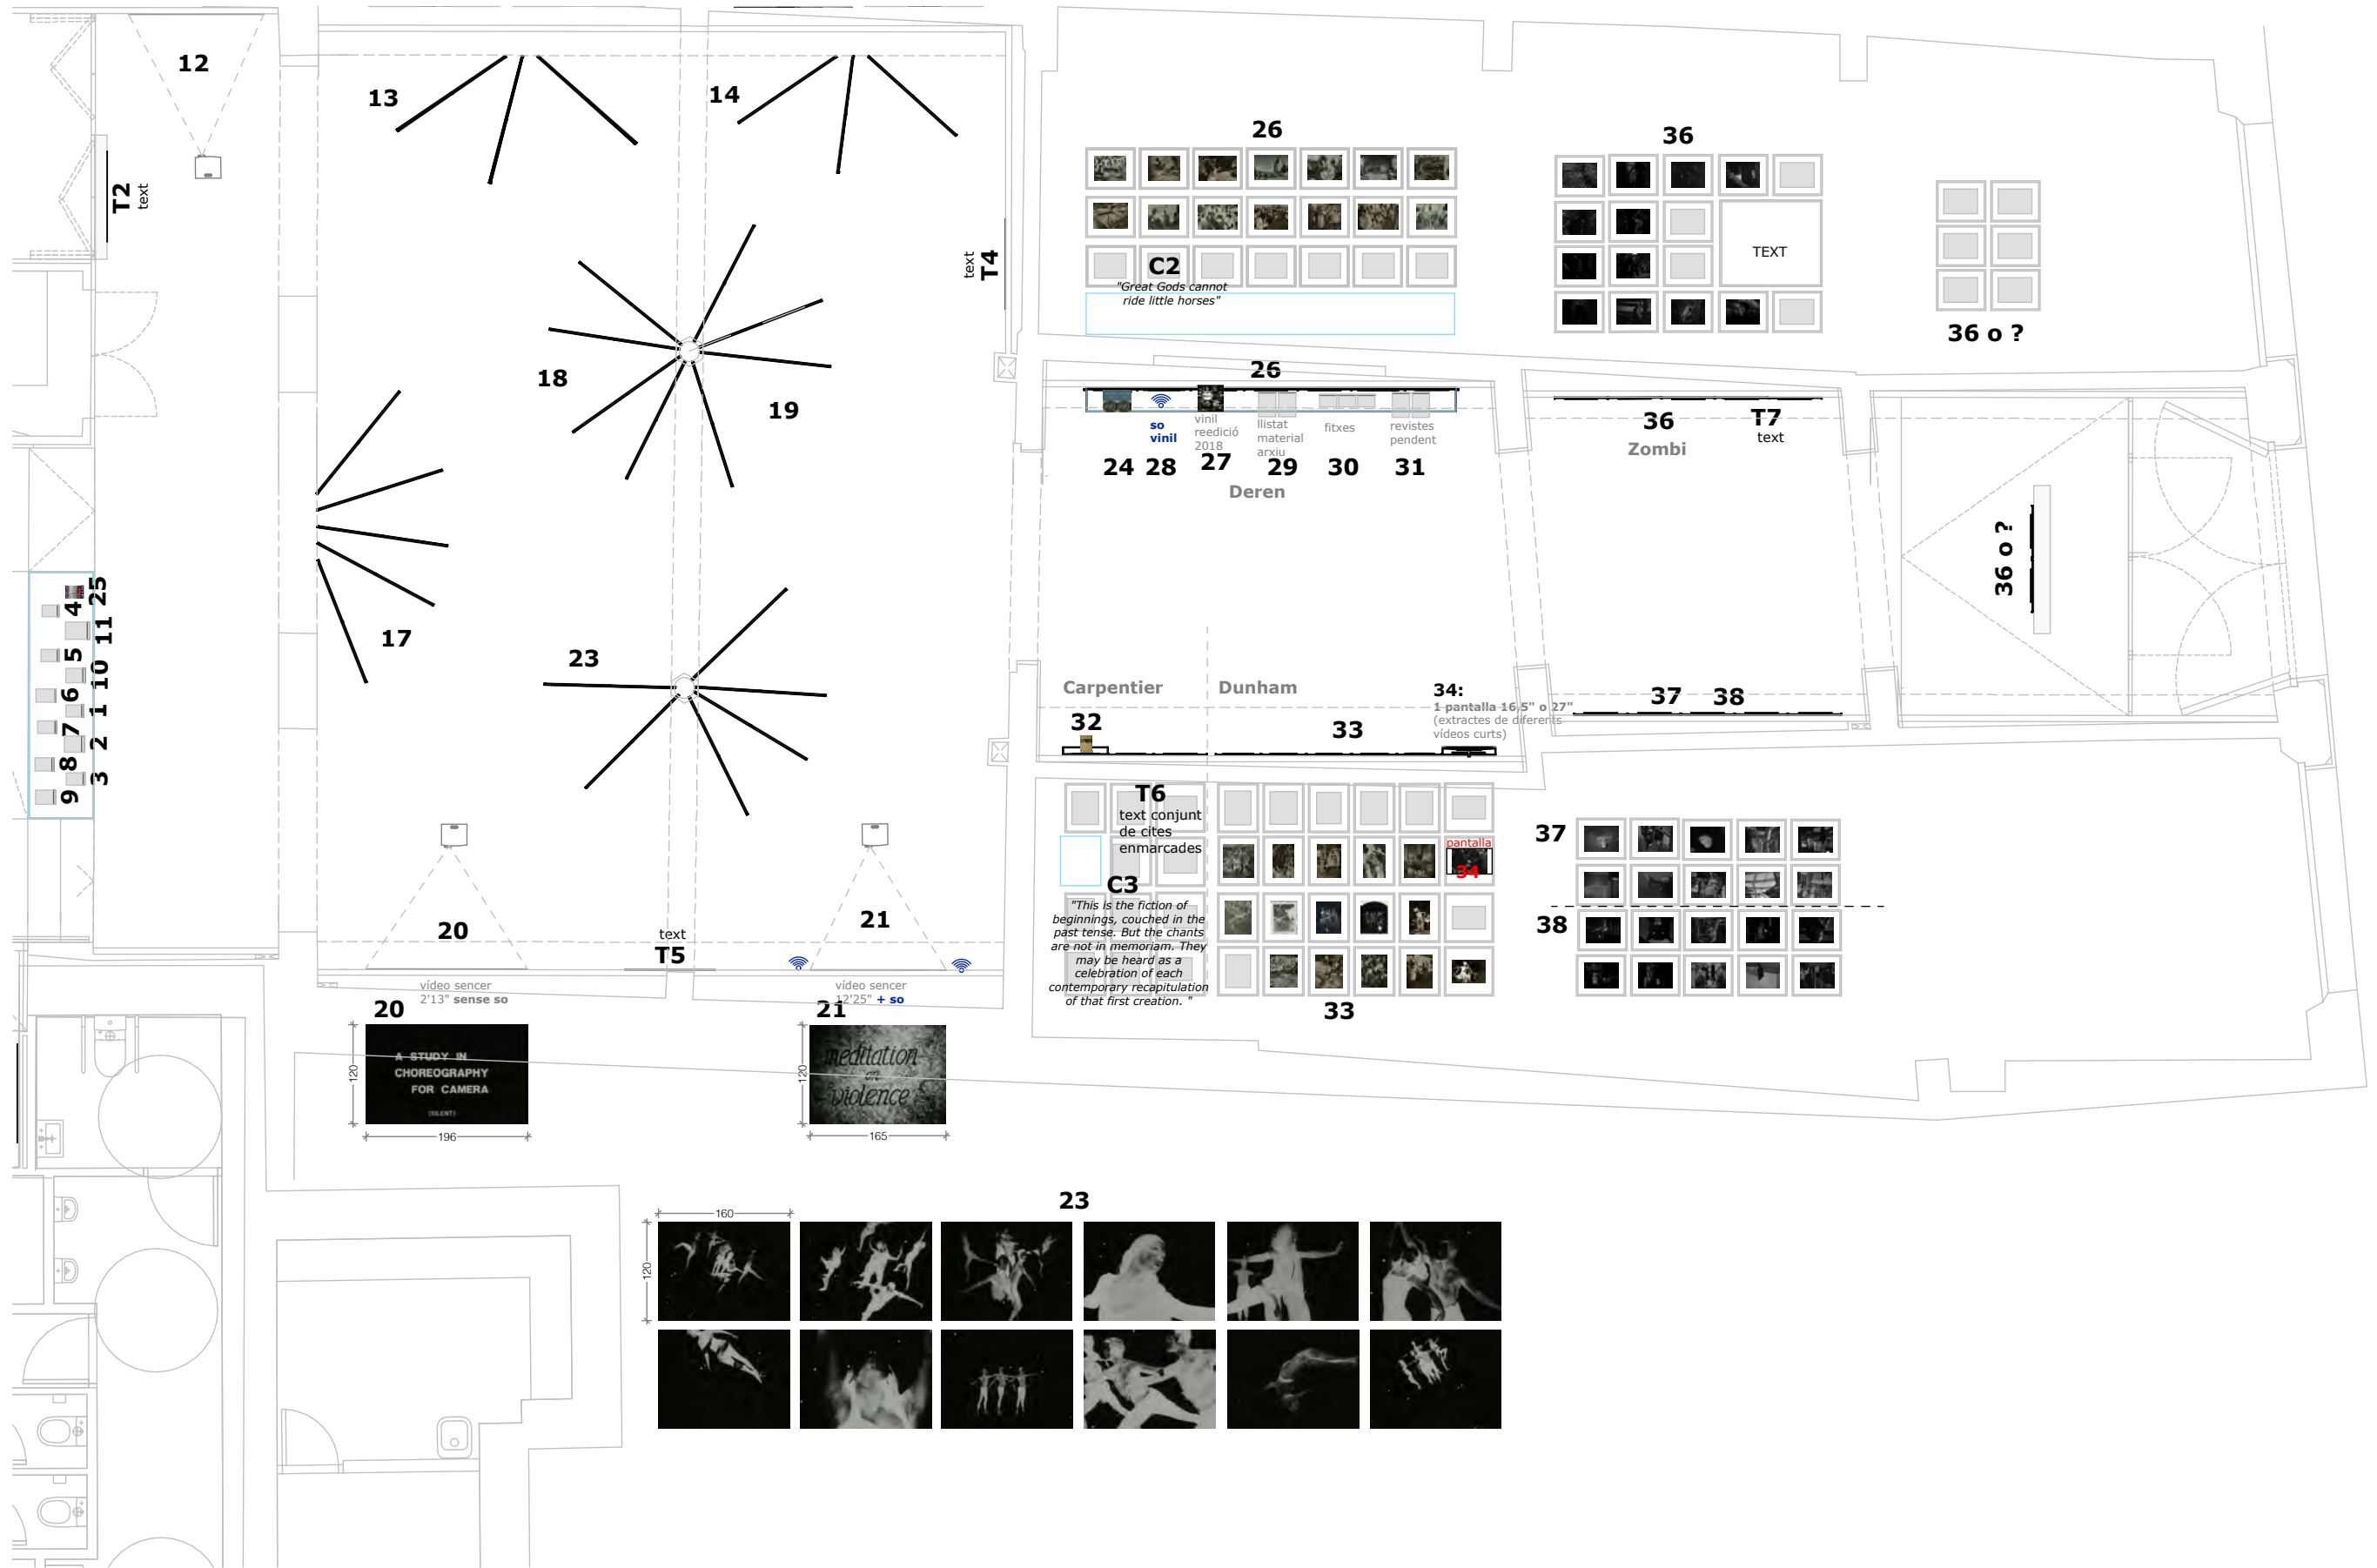

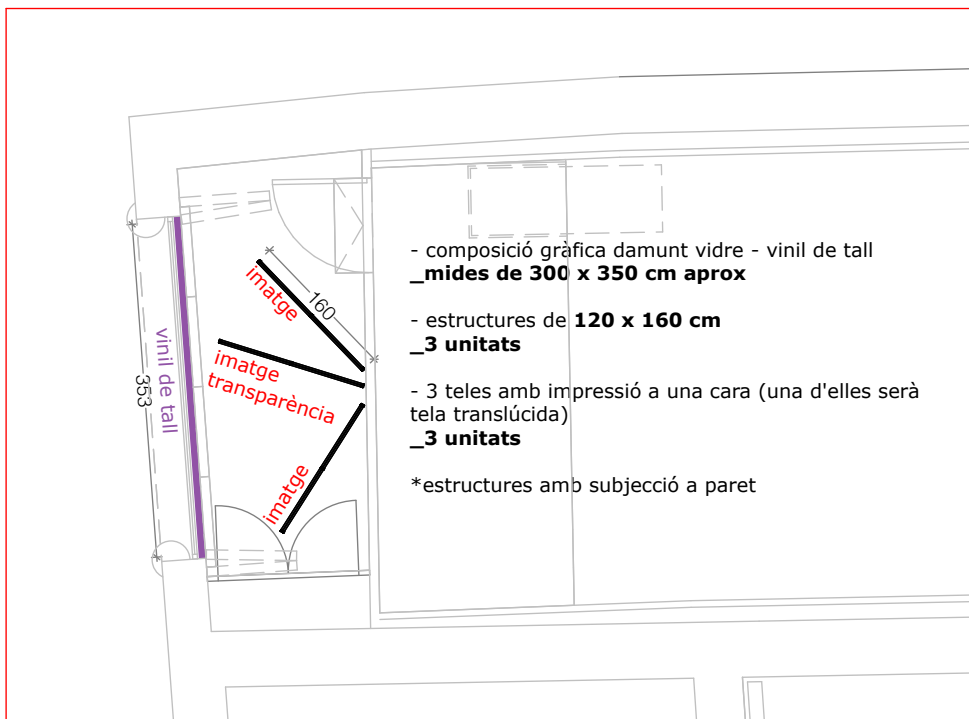


CARRER

TITOL + INTRO

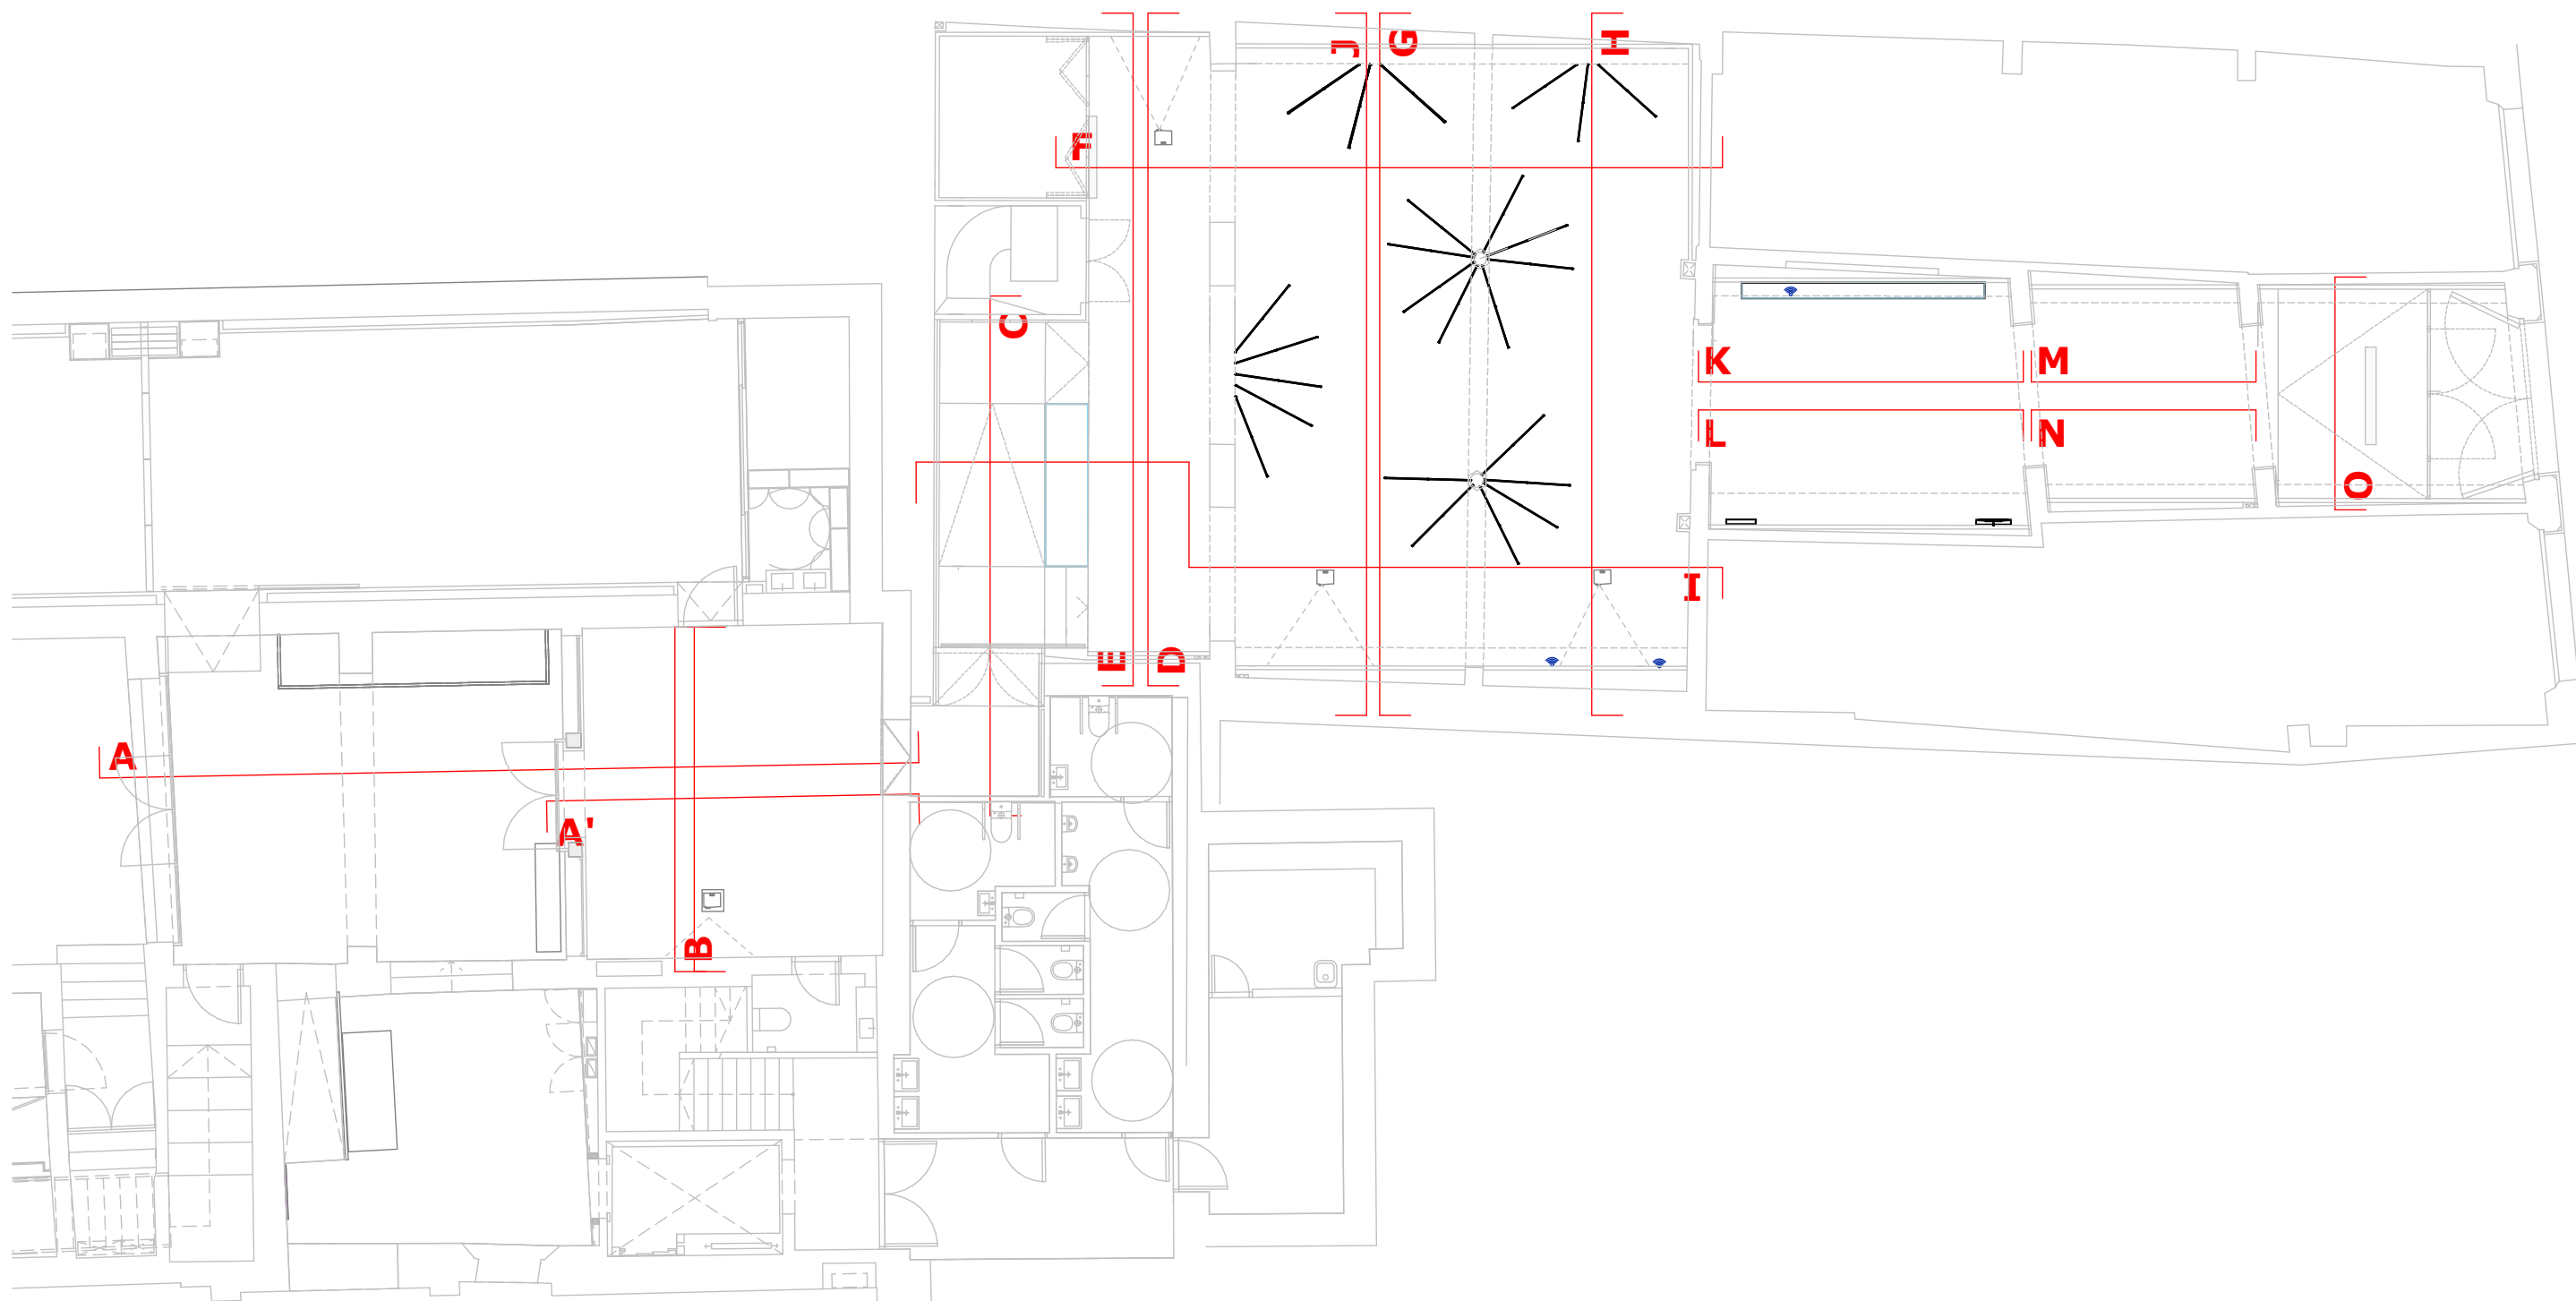


A

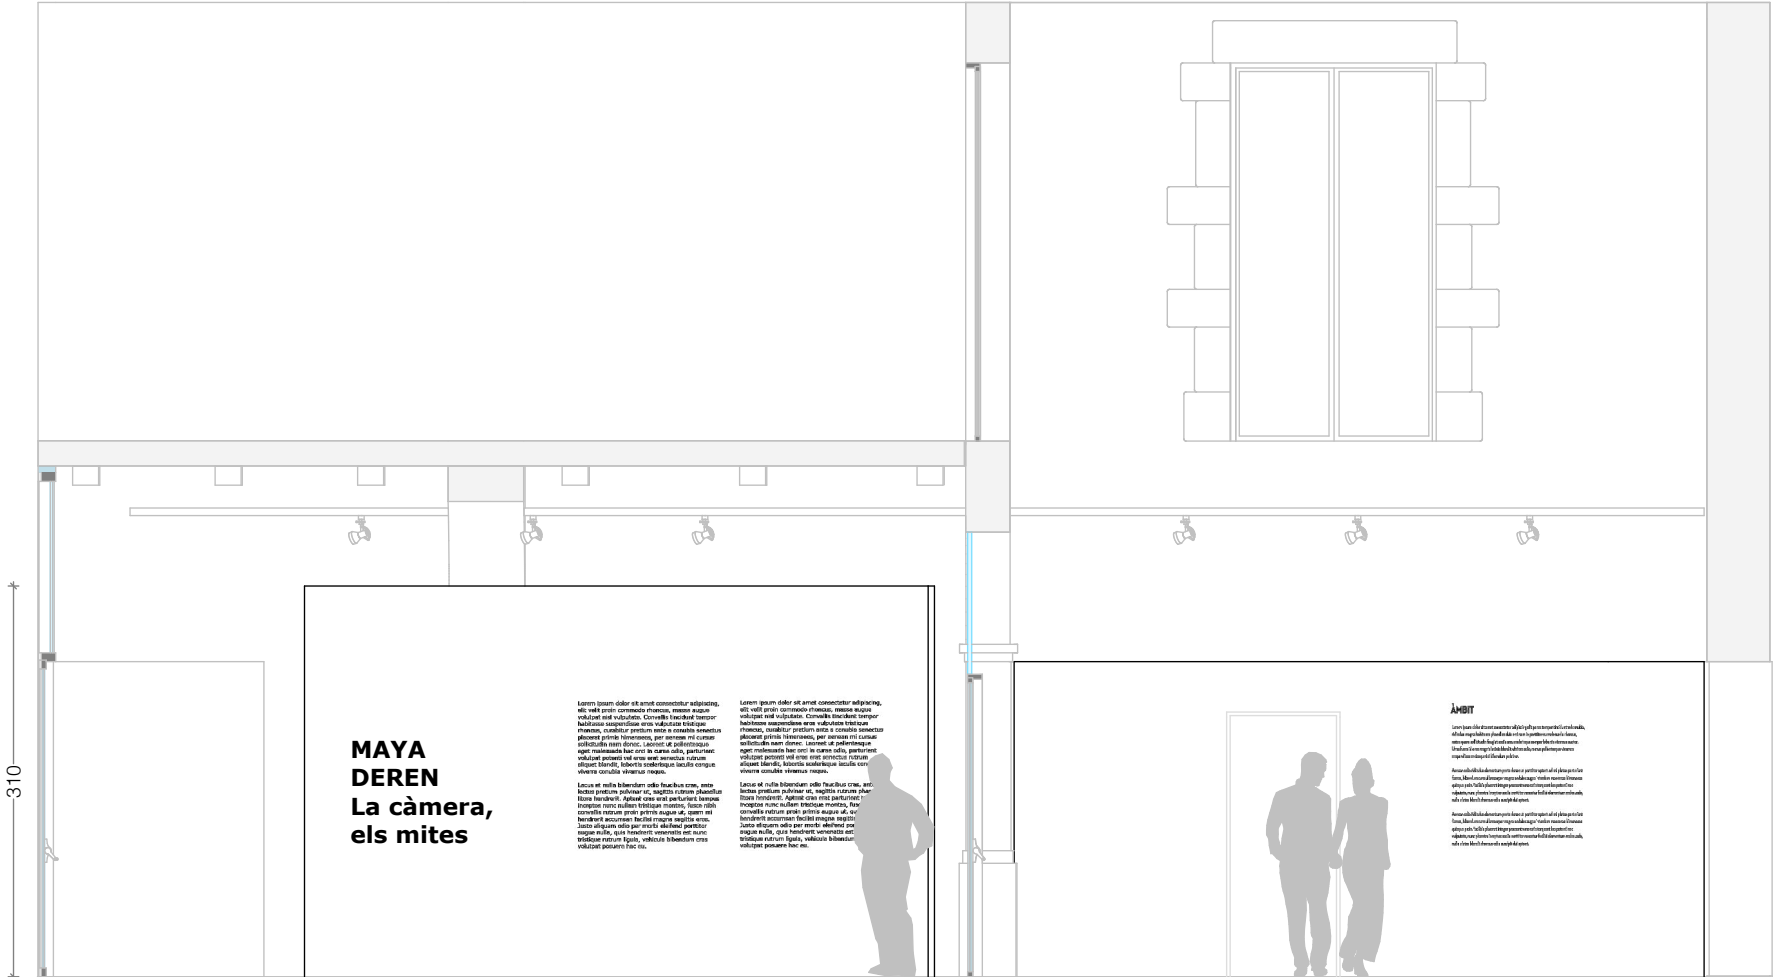

T1
introducció

T3
text

B

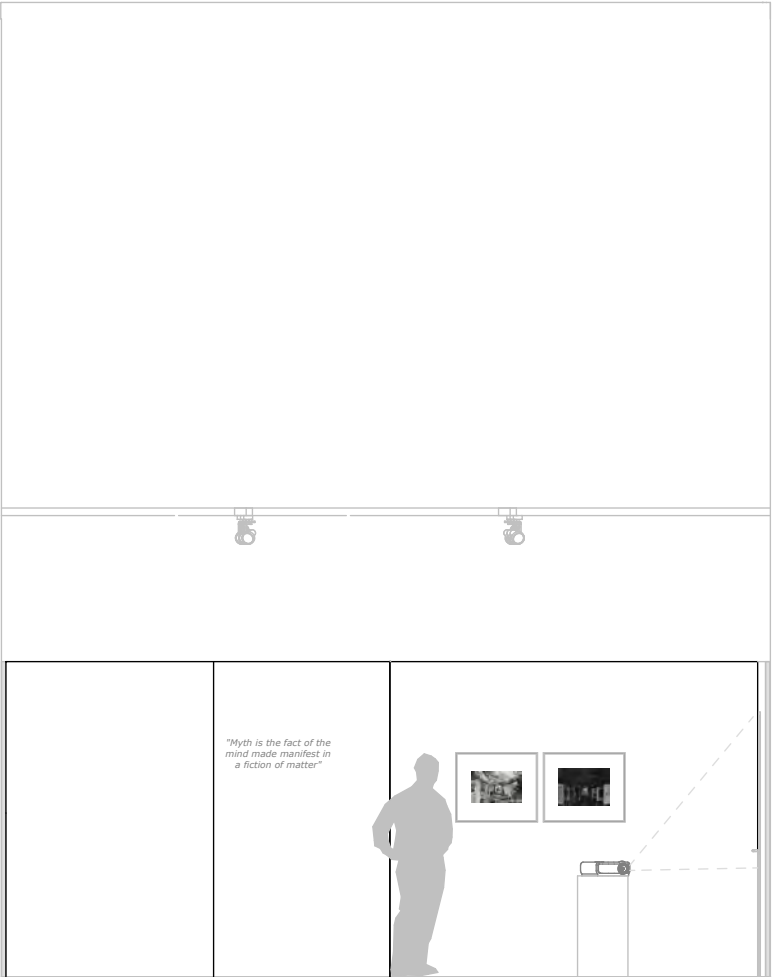


15




C1




16



A'





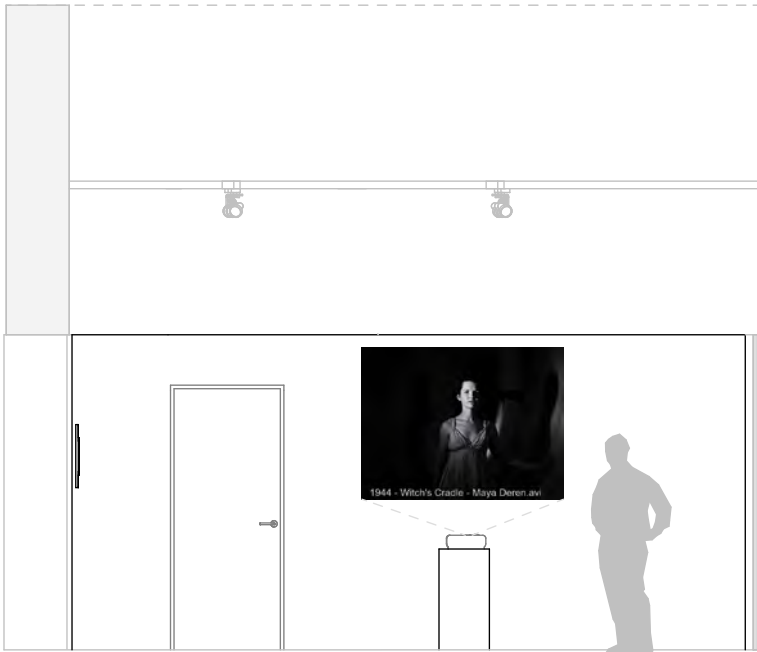


15

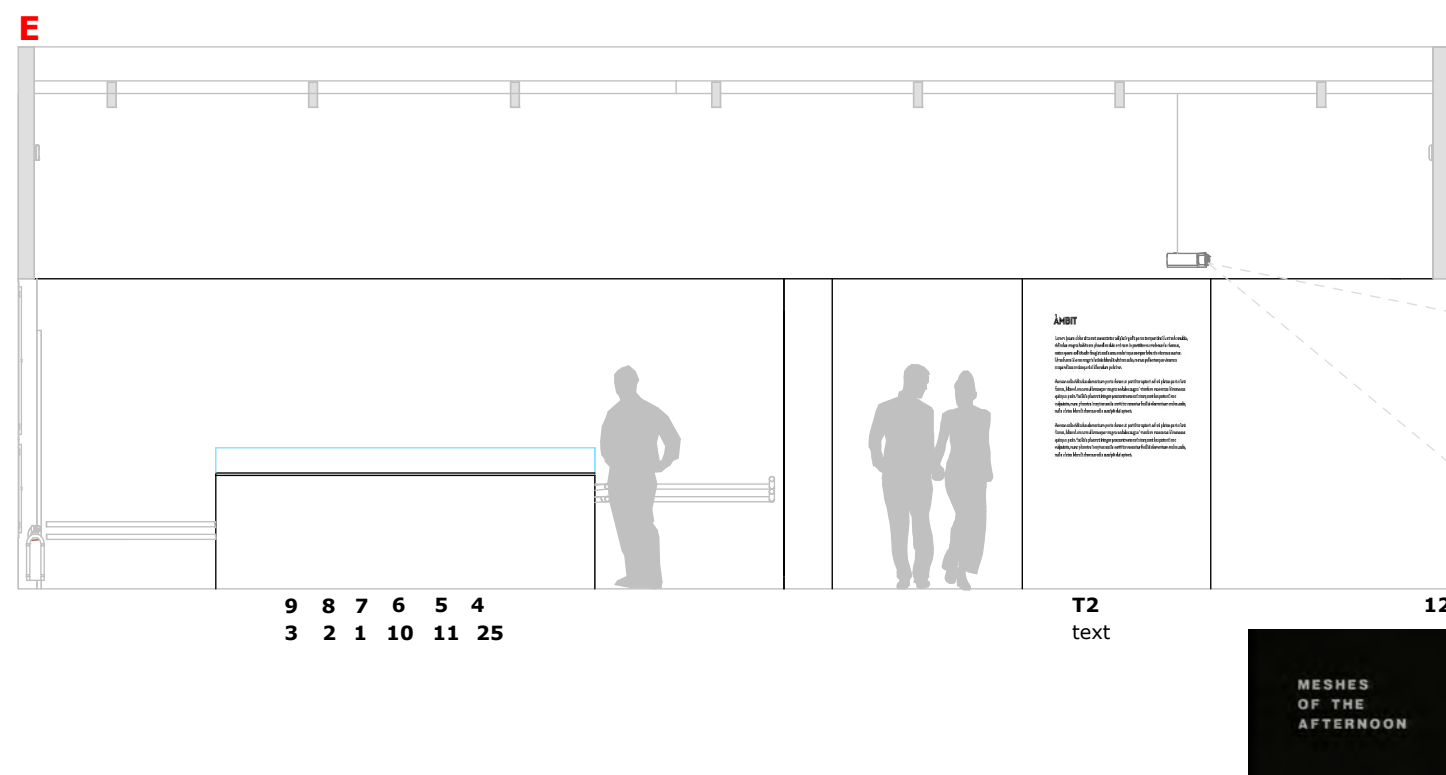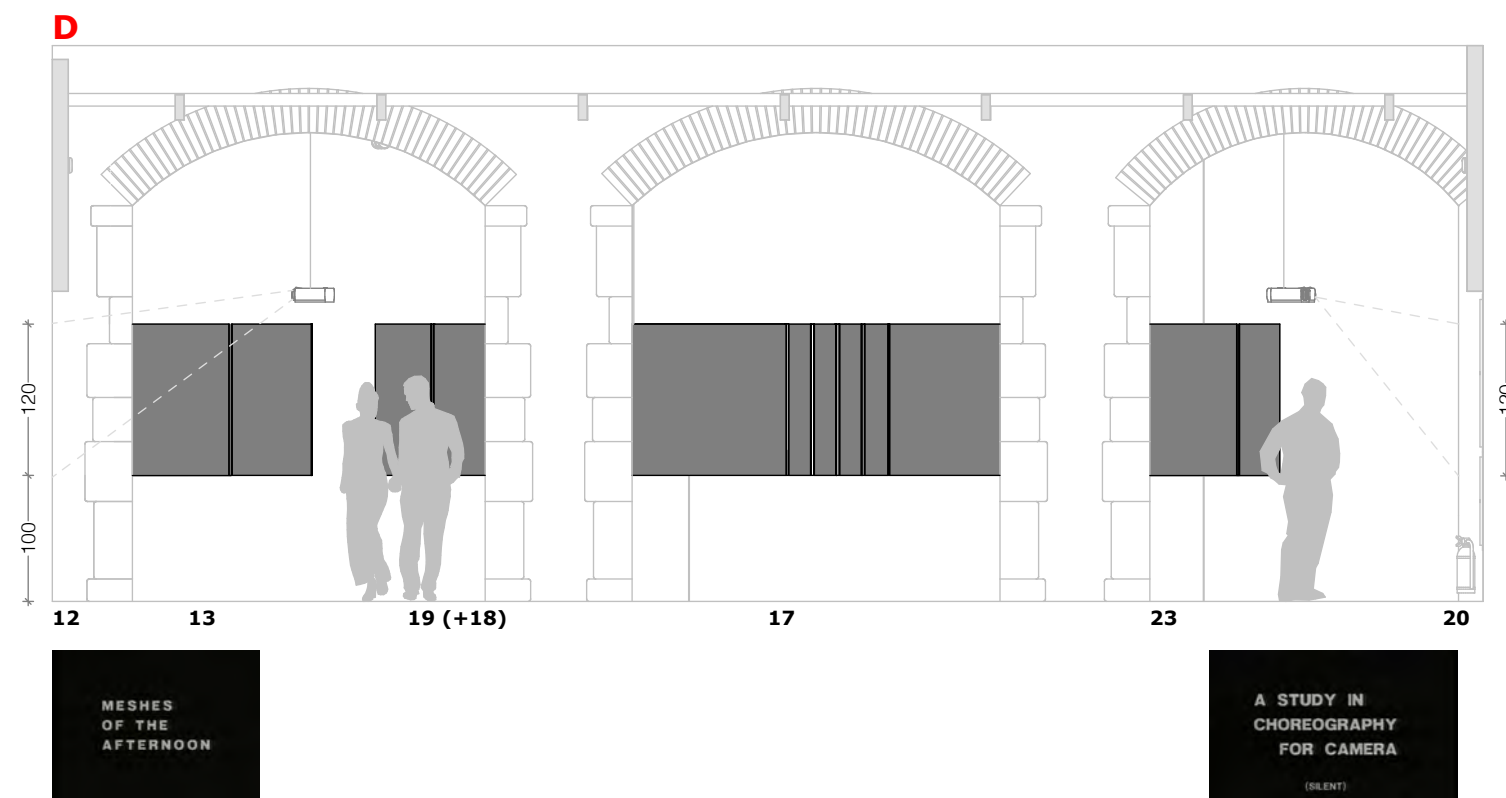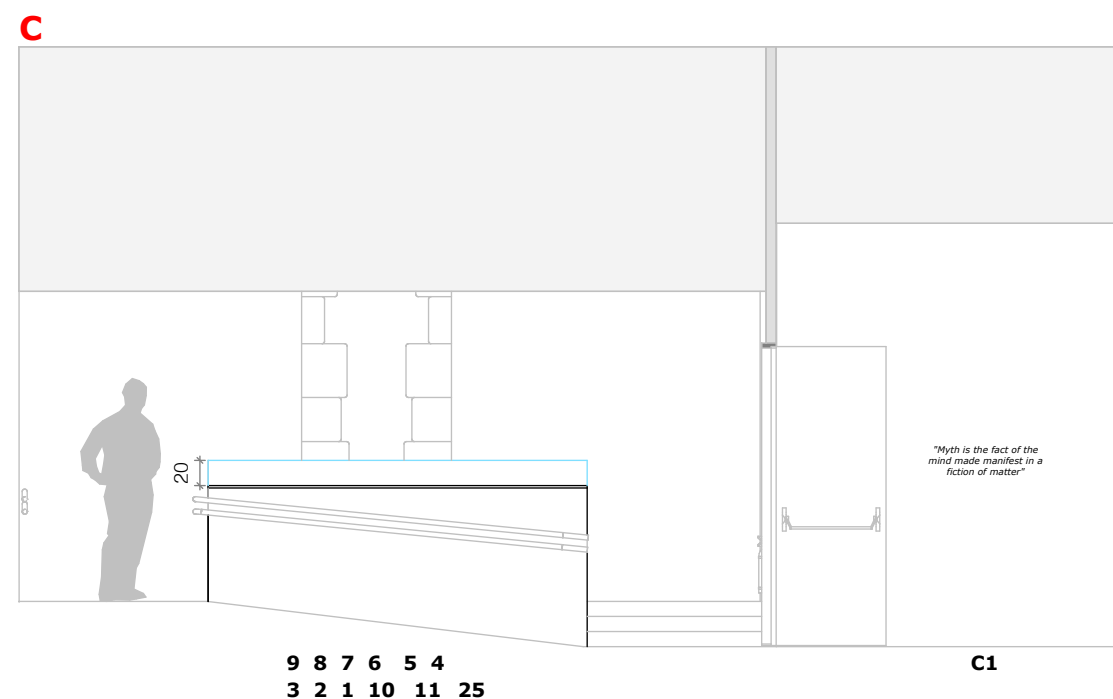

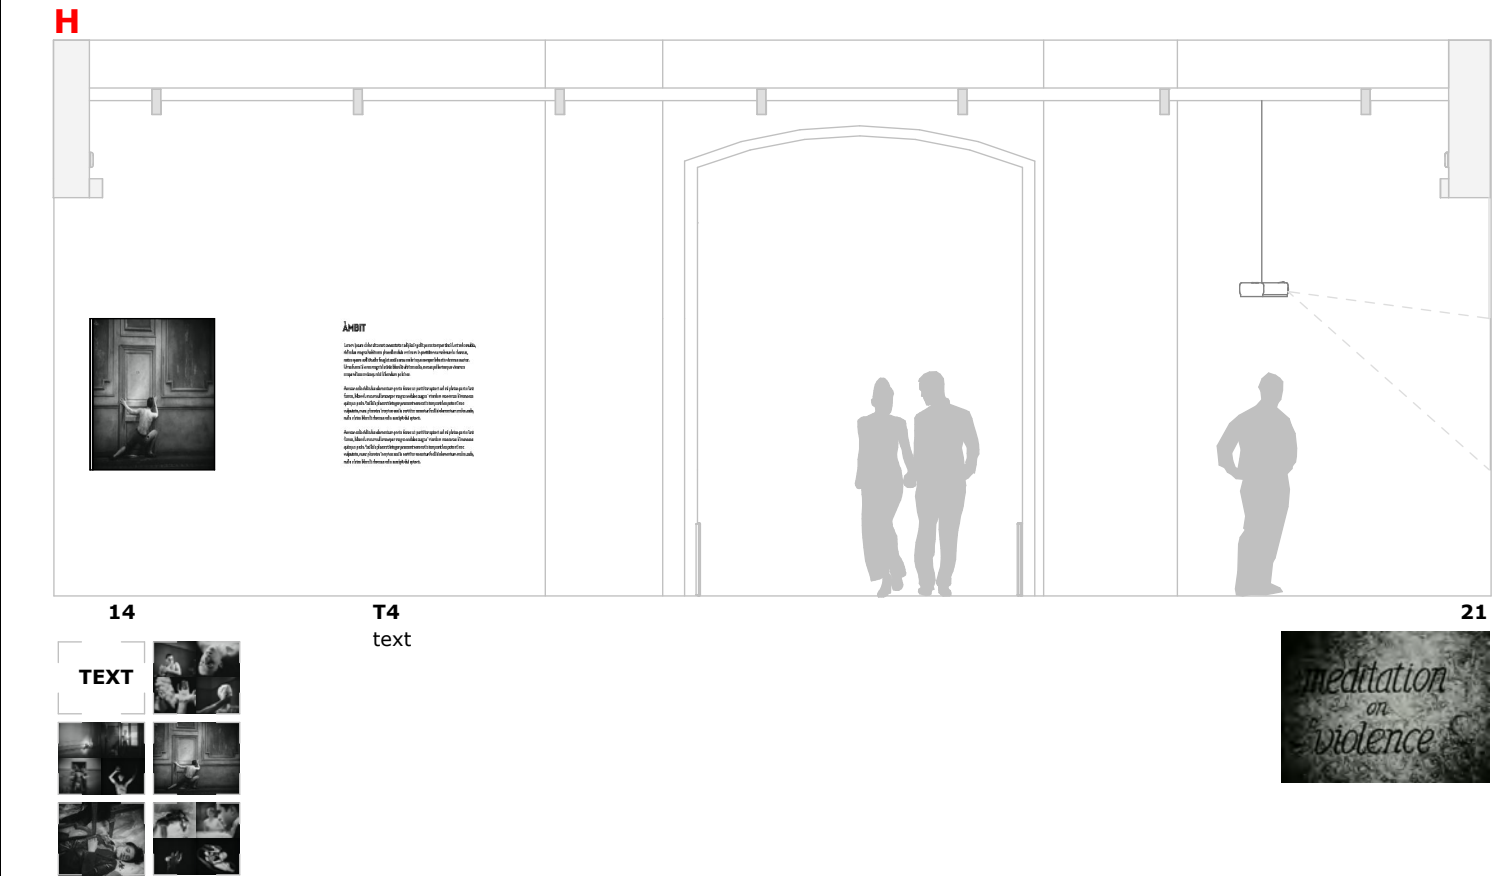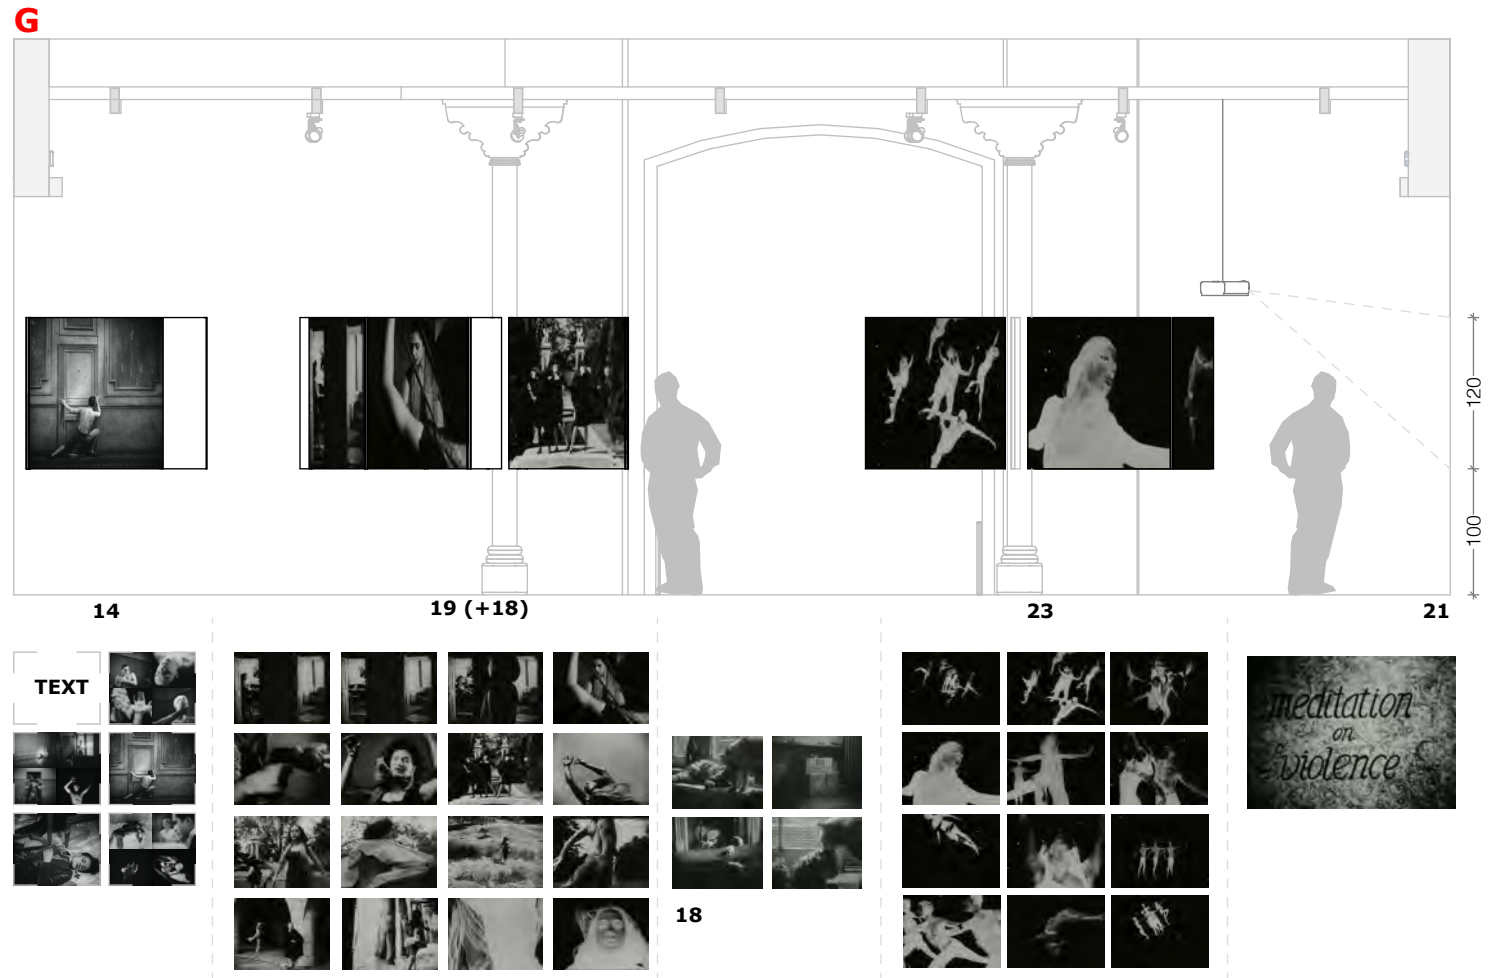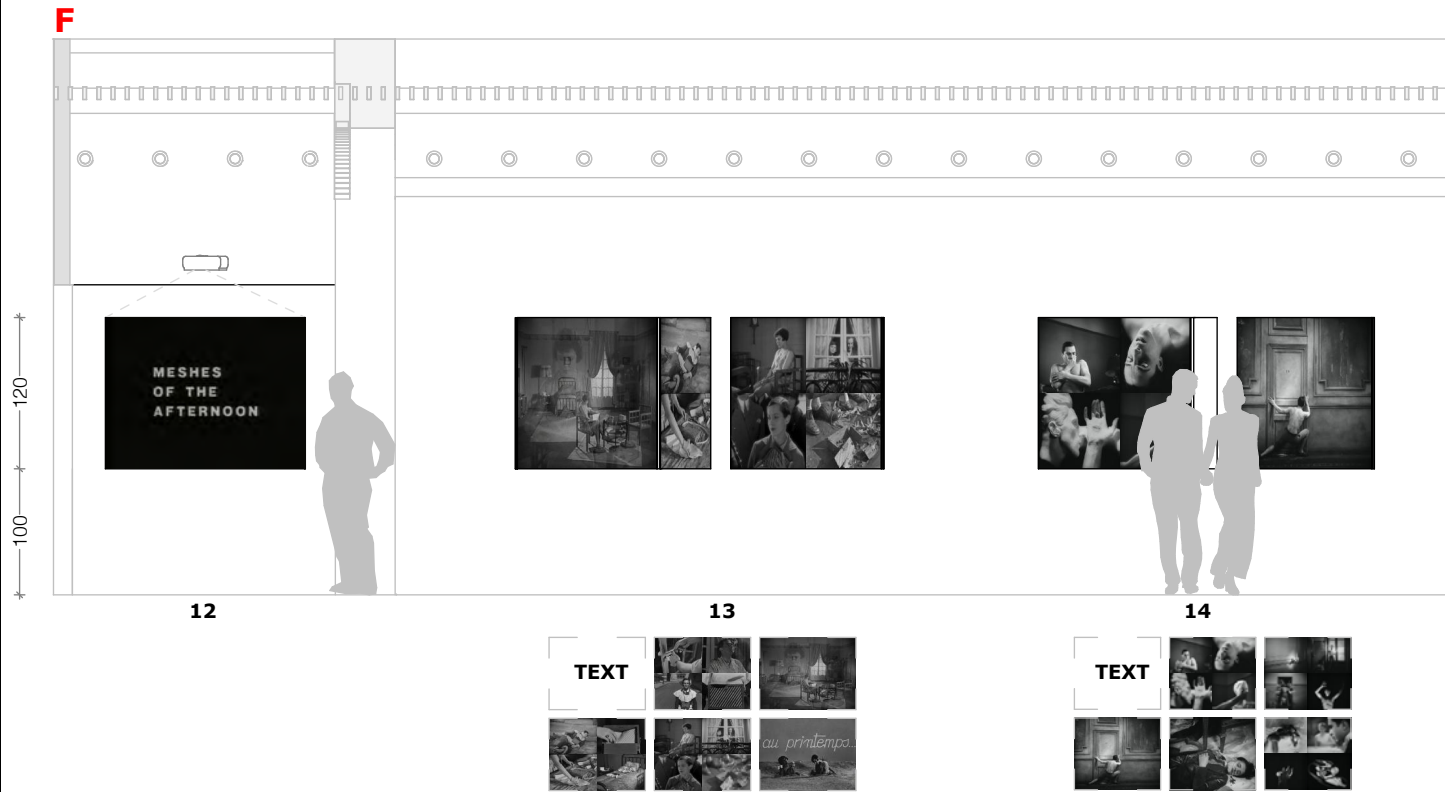


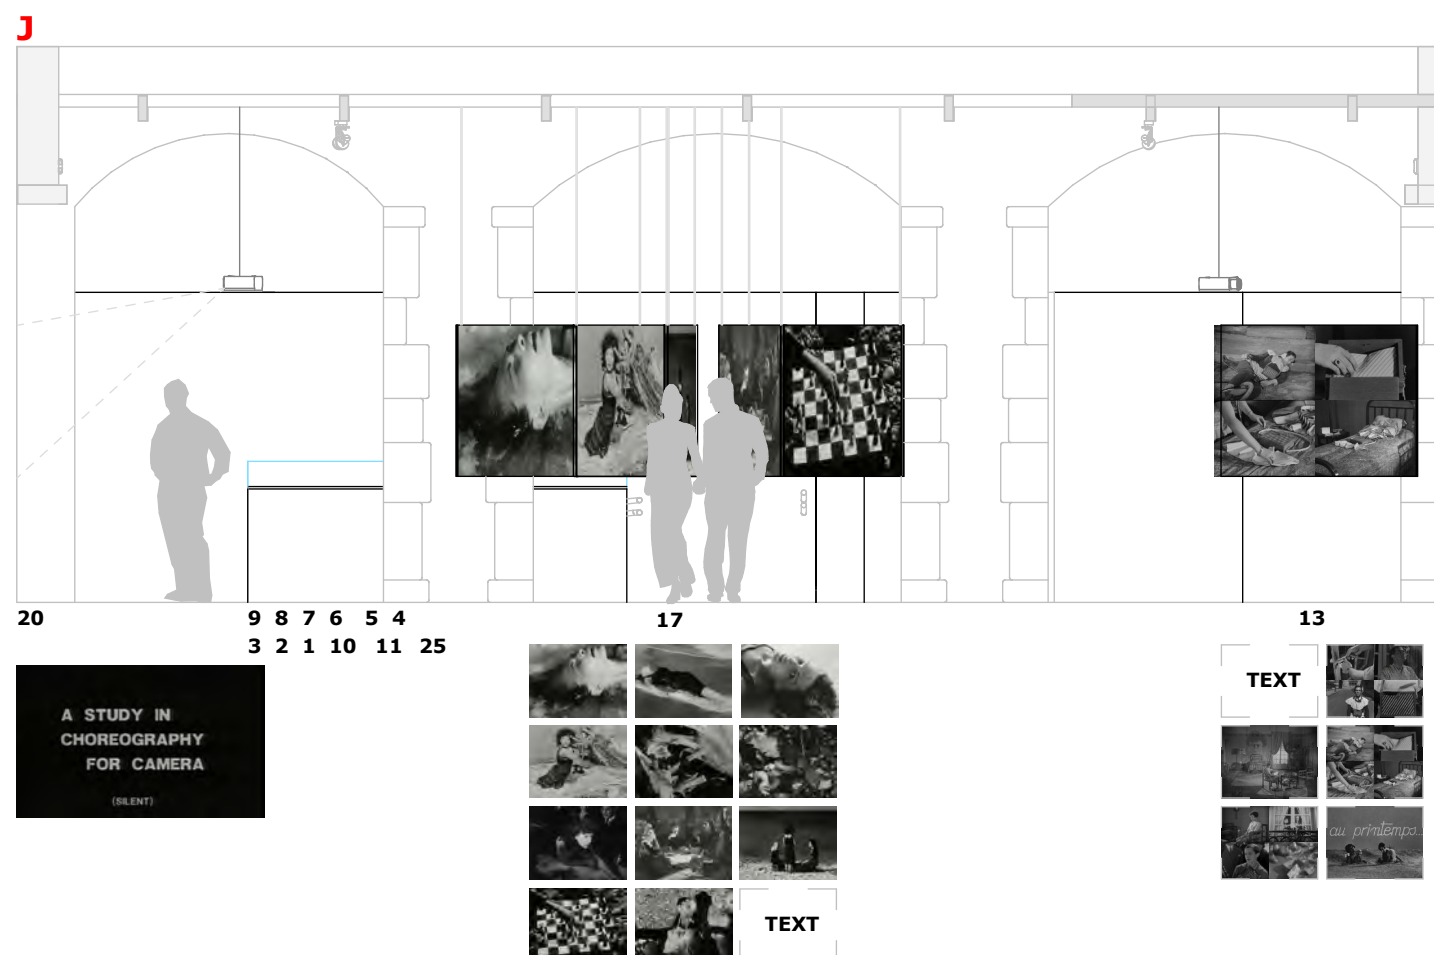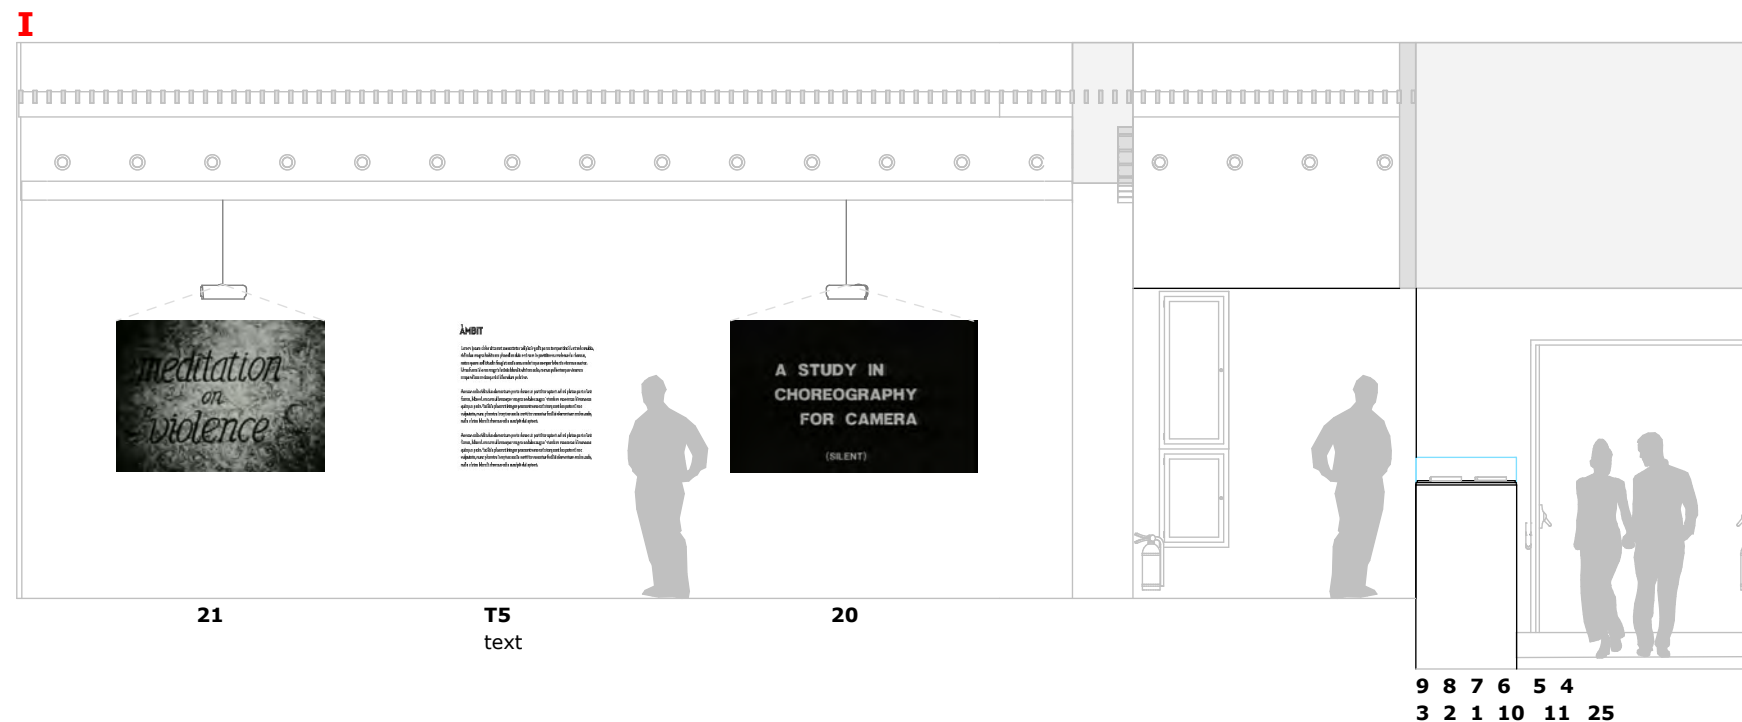

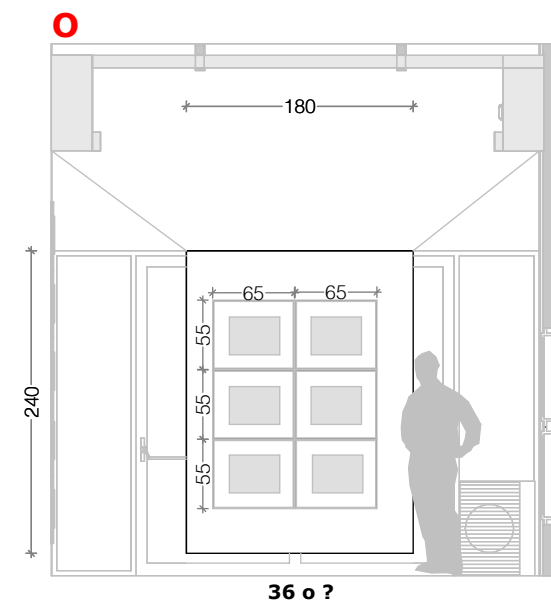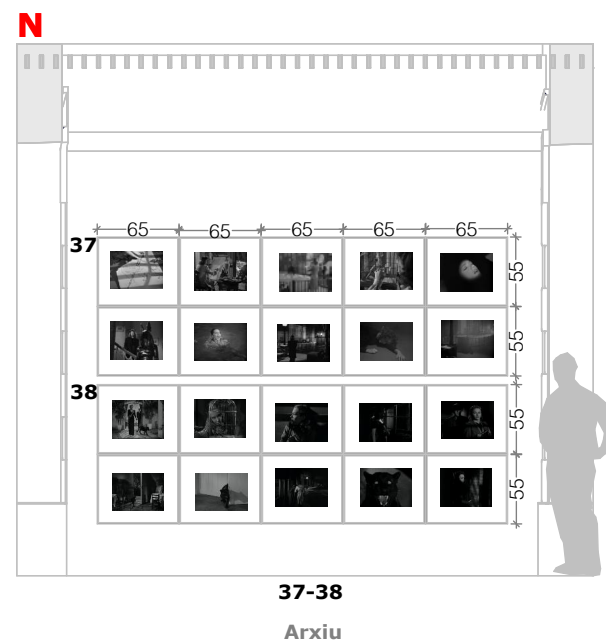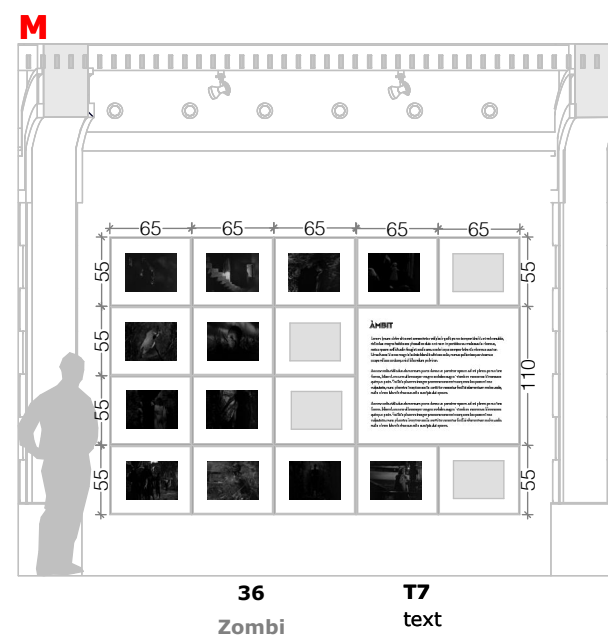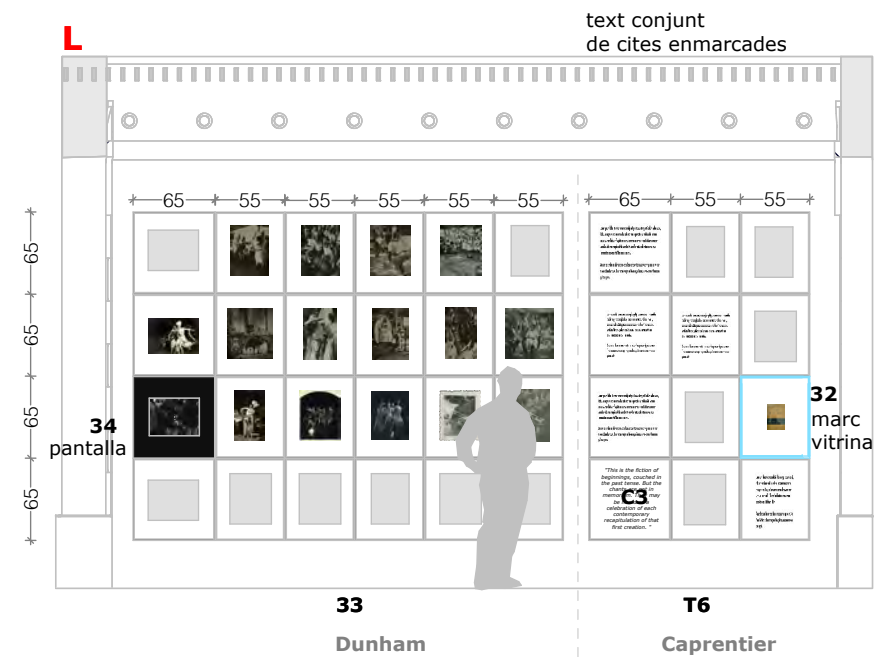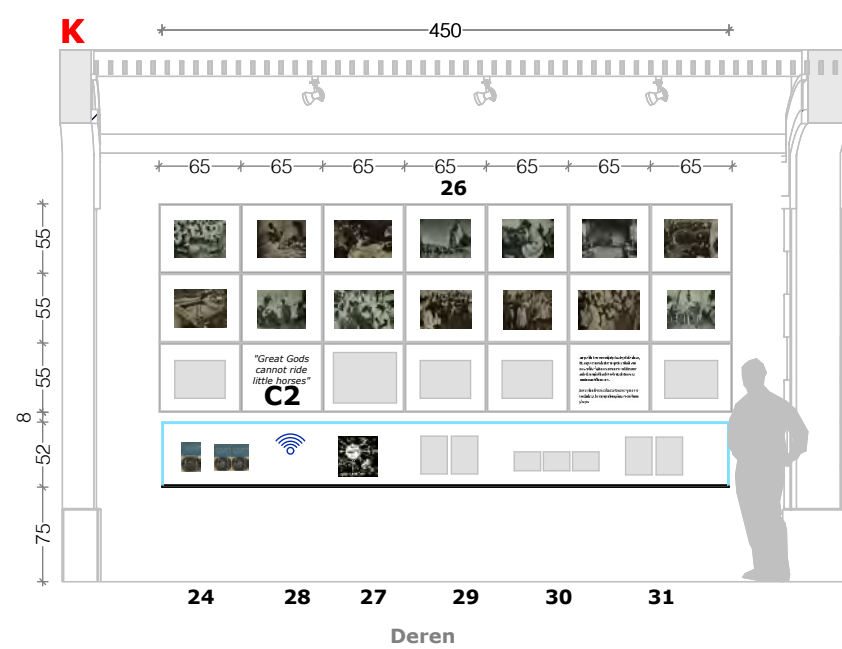






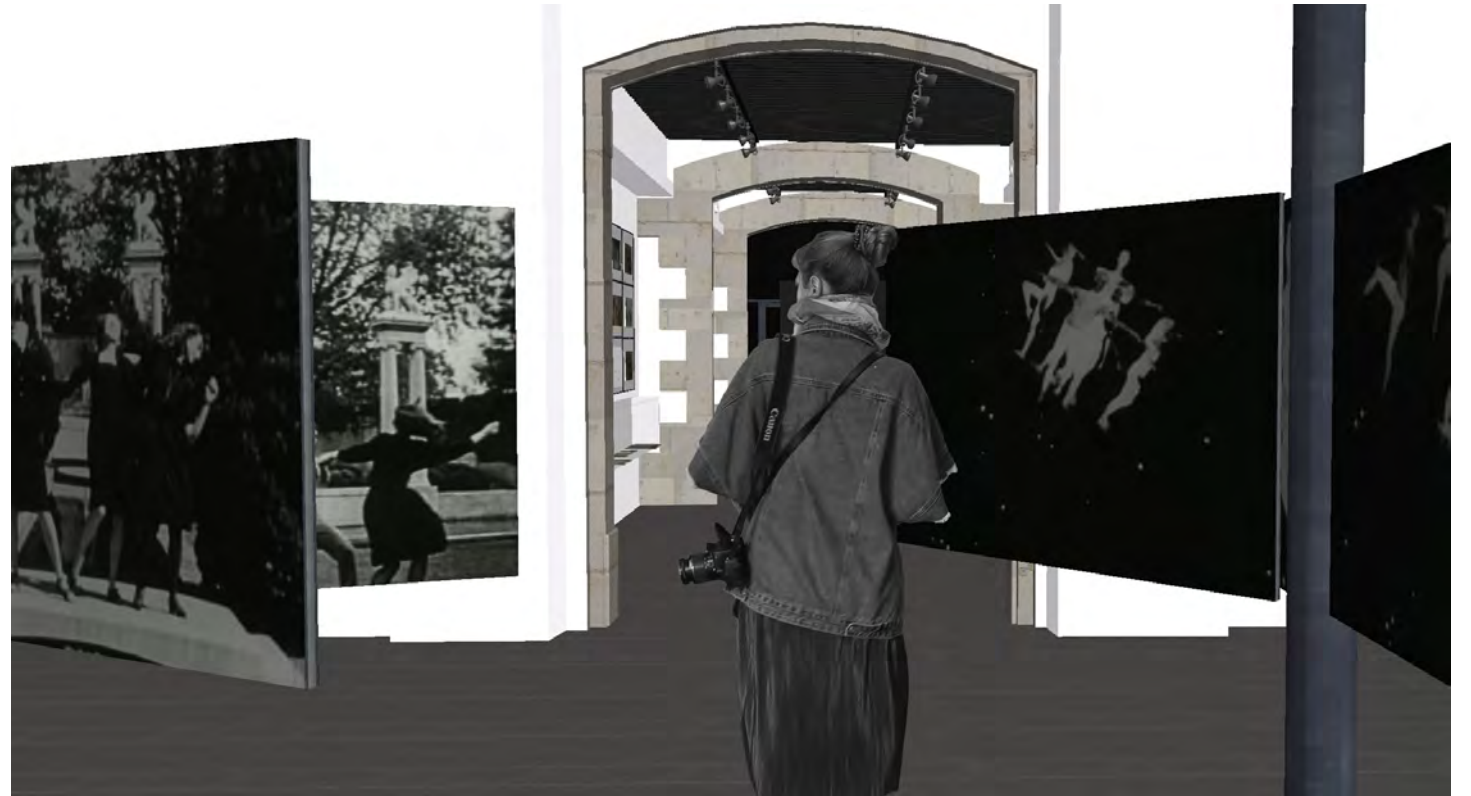



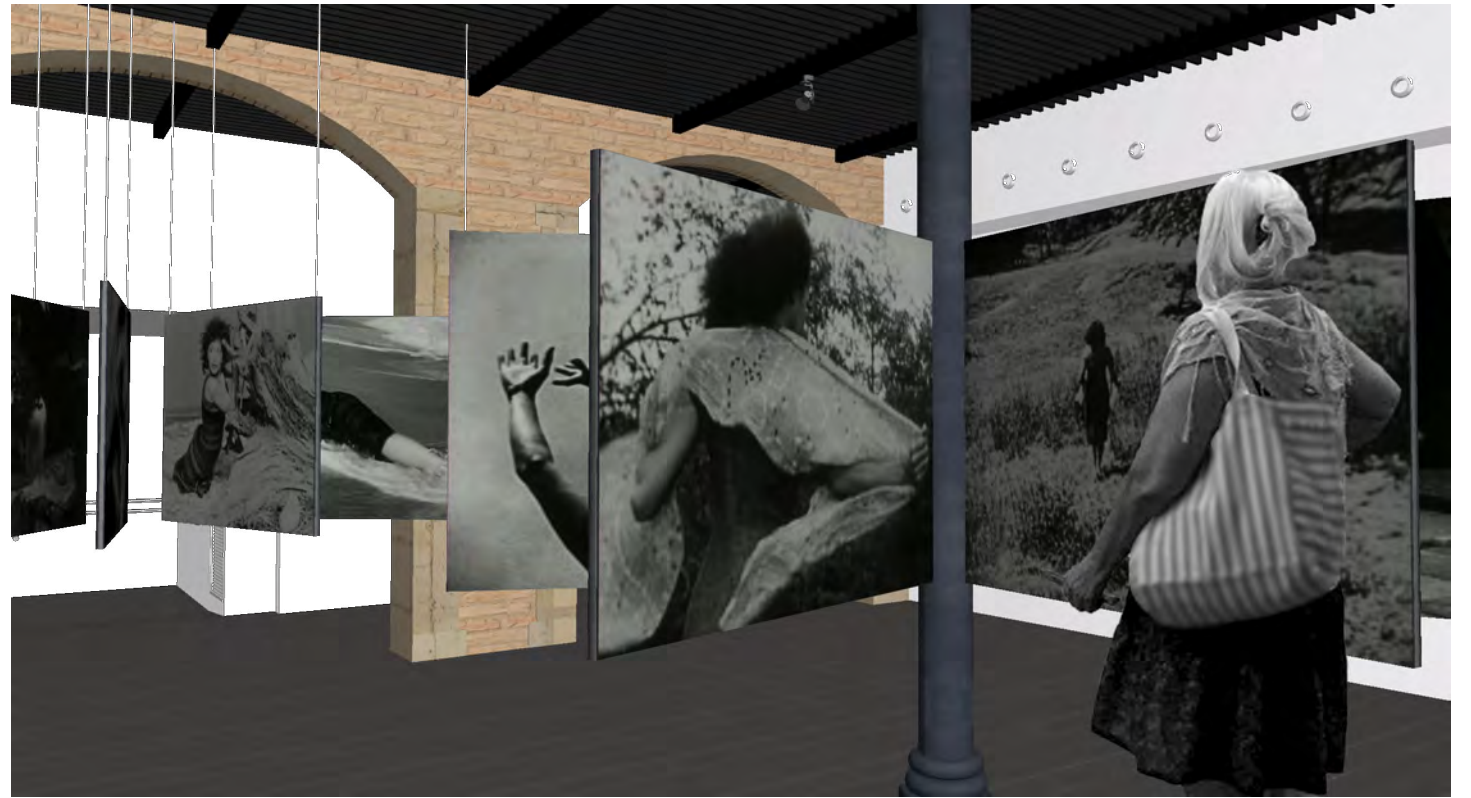



ESTRUCTURES RECTANGULARS


amb perfil de 20 x 20 mm de ferro vernissat amb travesser vertical (excepte l'estructura de retroprojecció). Totes tenen una alçada de 120 cm.


Inclou sistema mecanitzat amb perfil fixat a paret i dos frontissos laterals collades + tapeta perimetral de ferro vernissat amb forma de U (25 x 25 mm). En el cas que no portin frontissos, s'inclou sistema d'ancoratge amb anelles soldades i cable d'acer tensat a sostre o paret


3 unitats

23 unitats

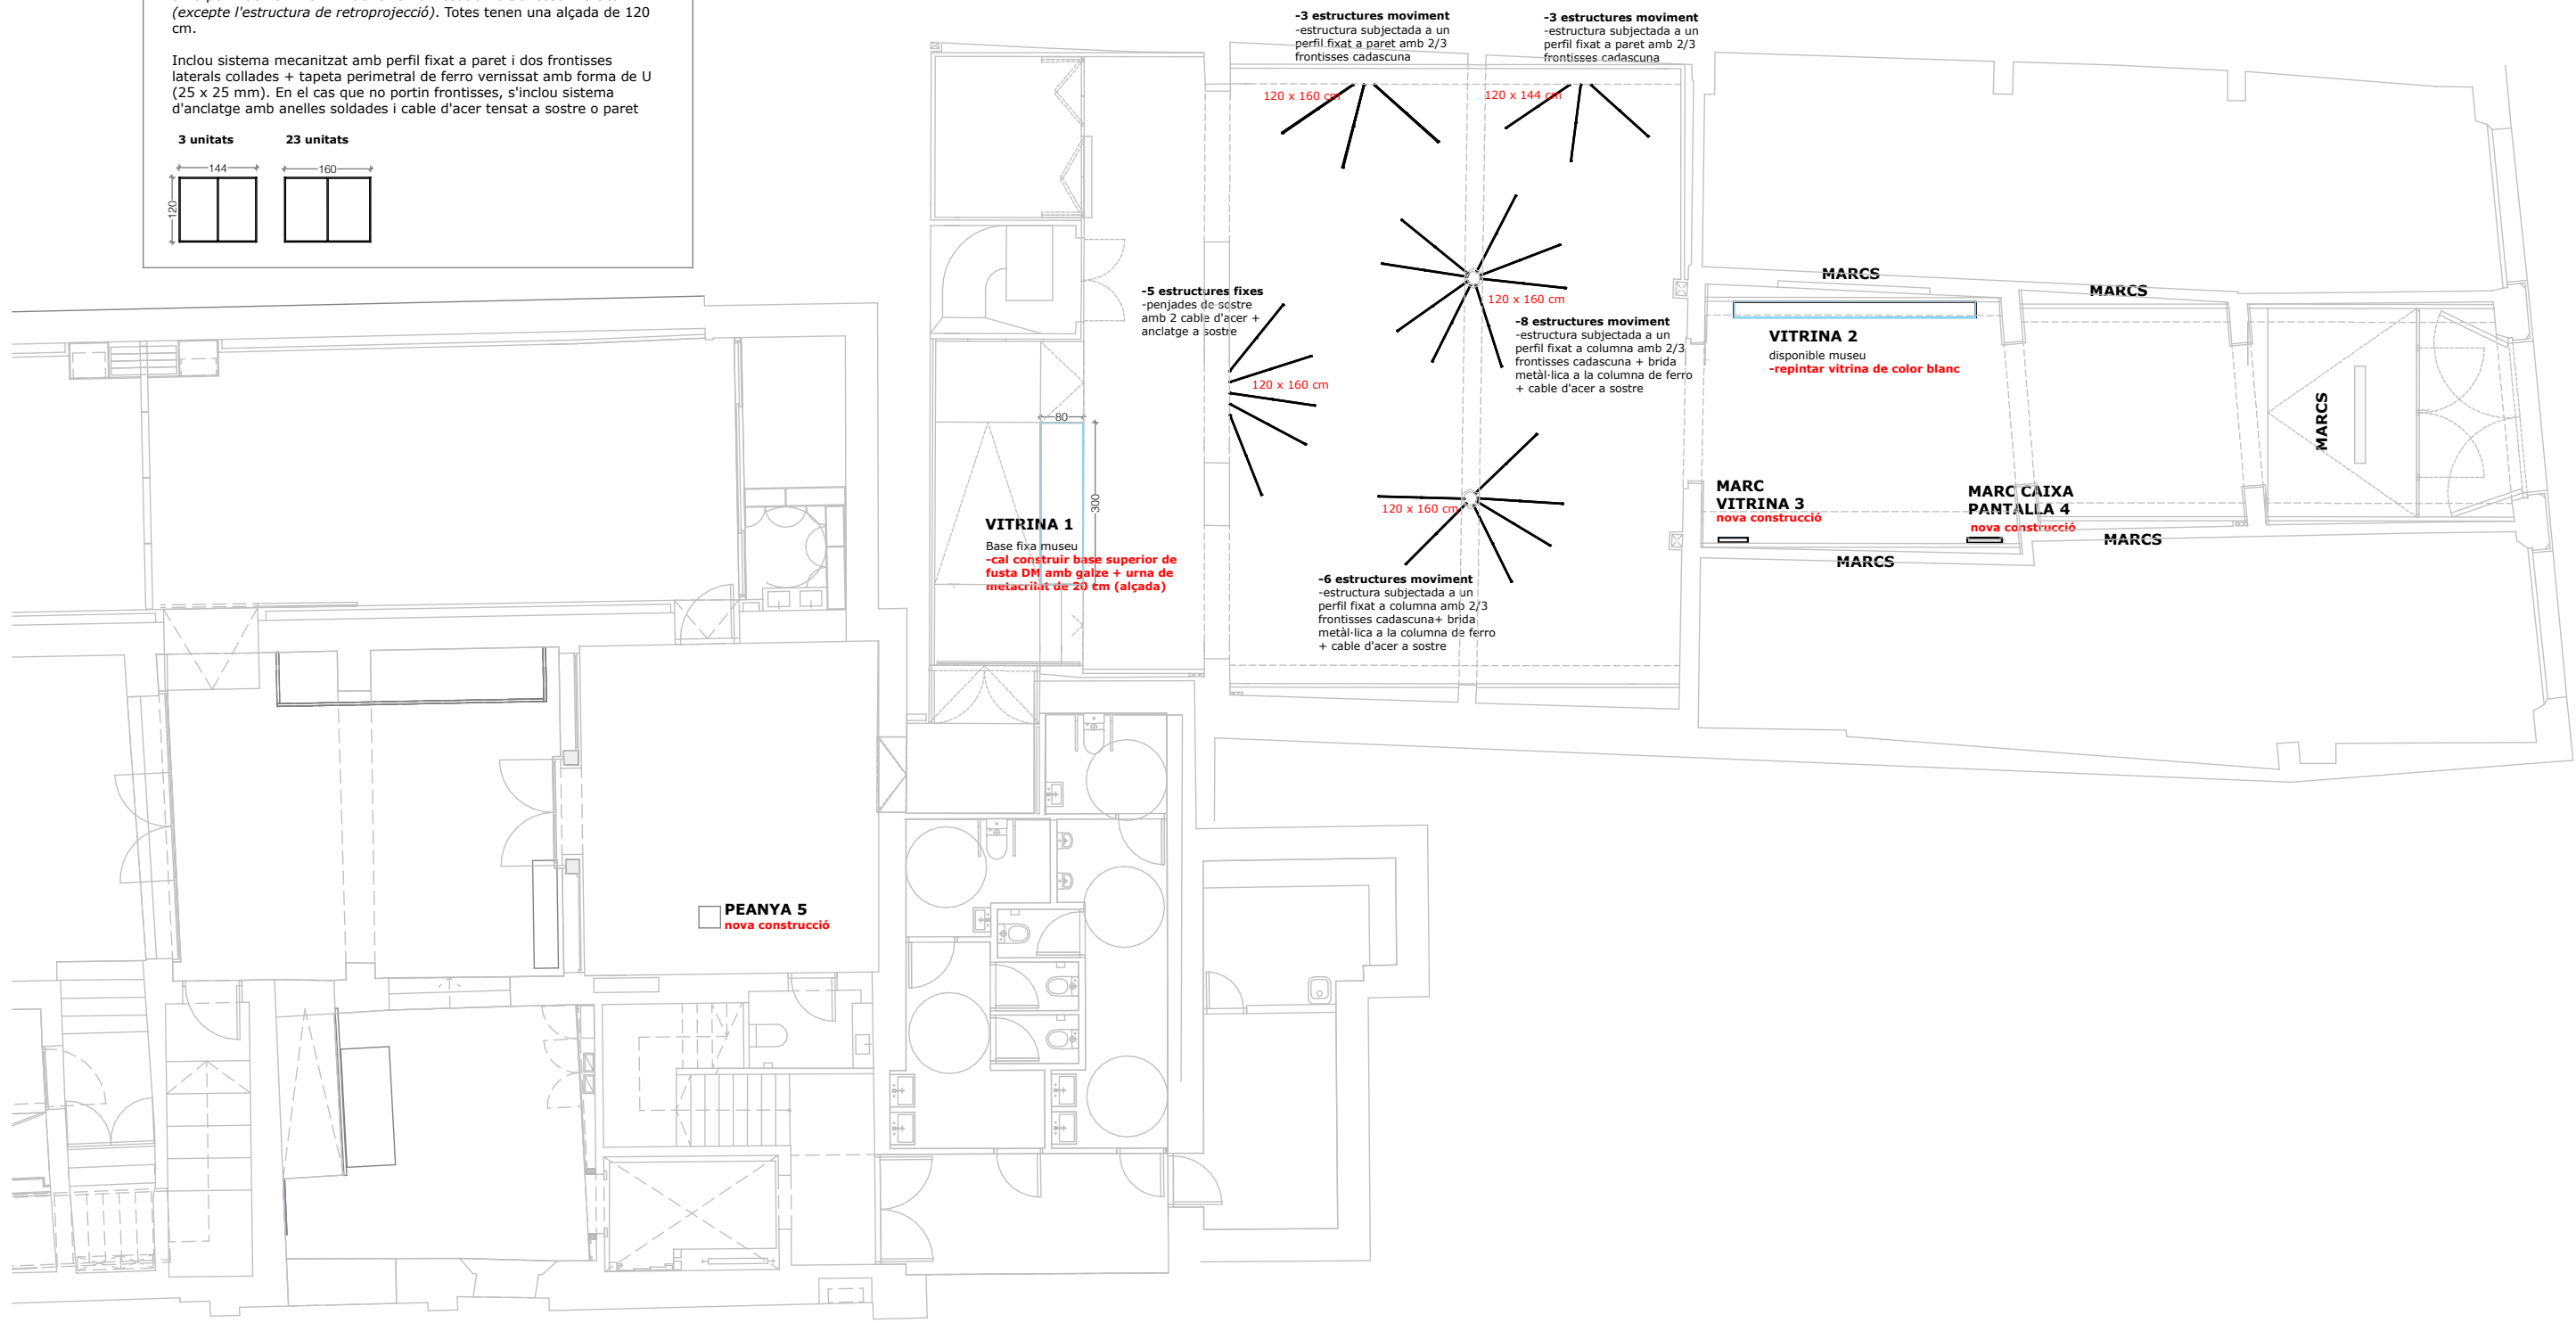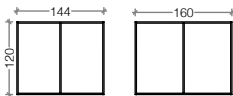


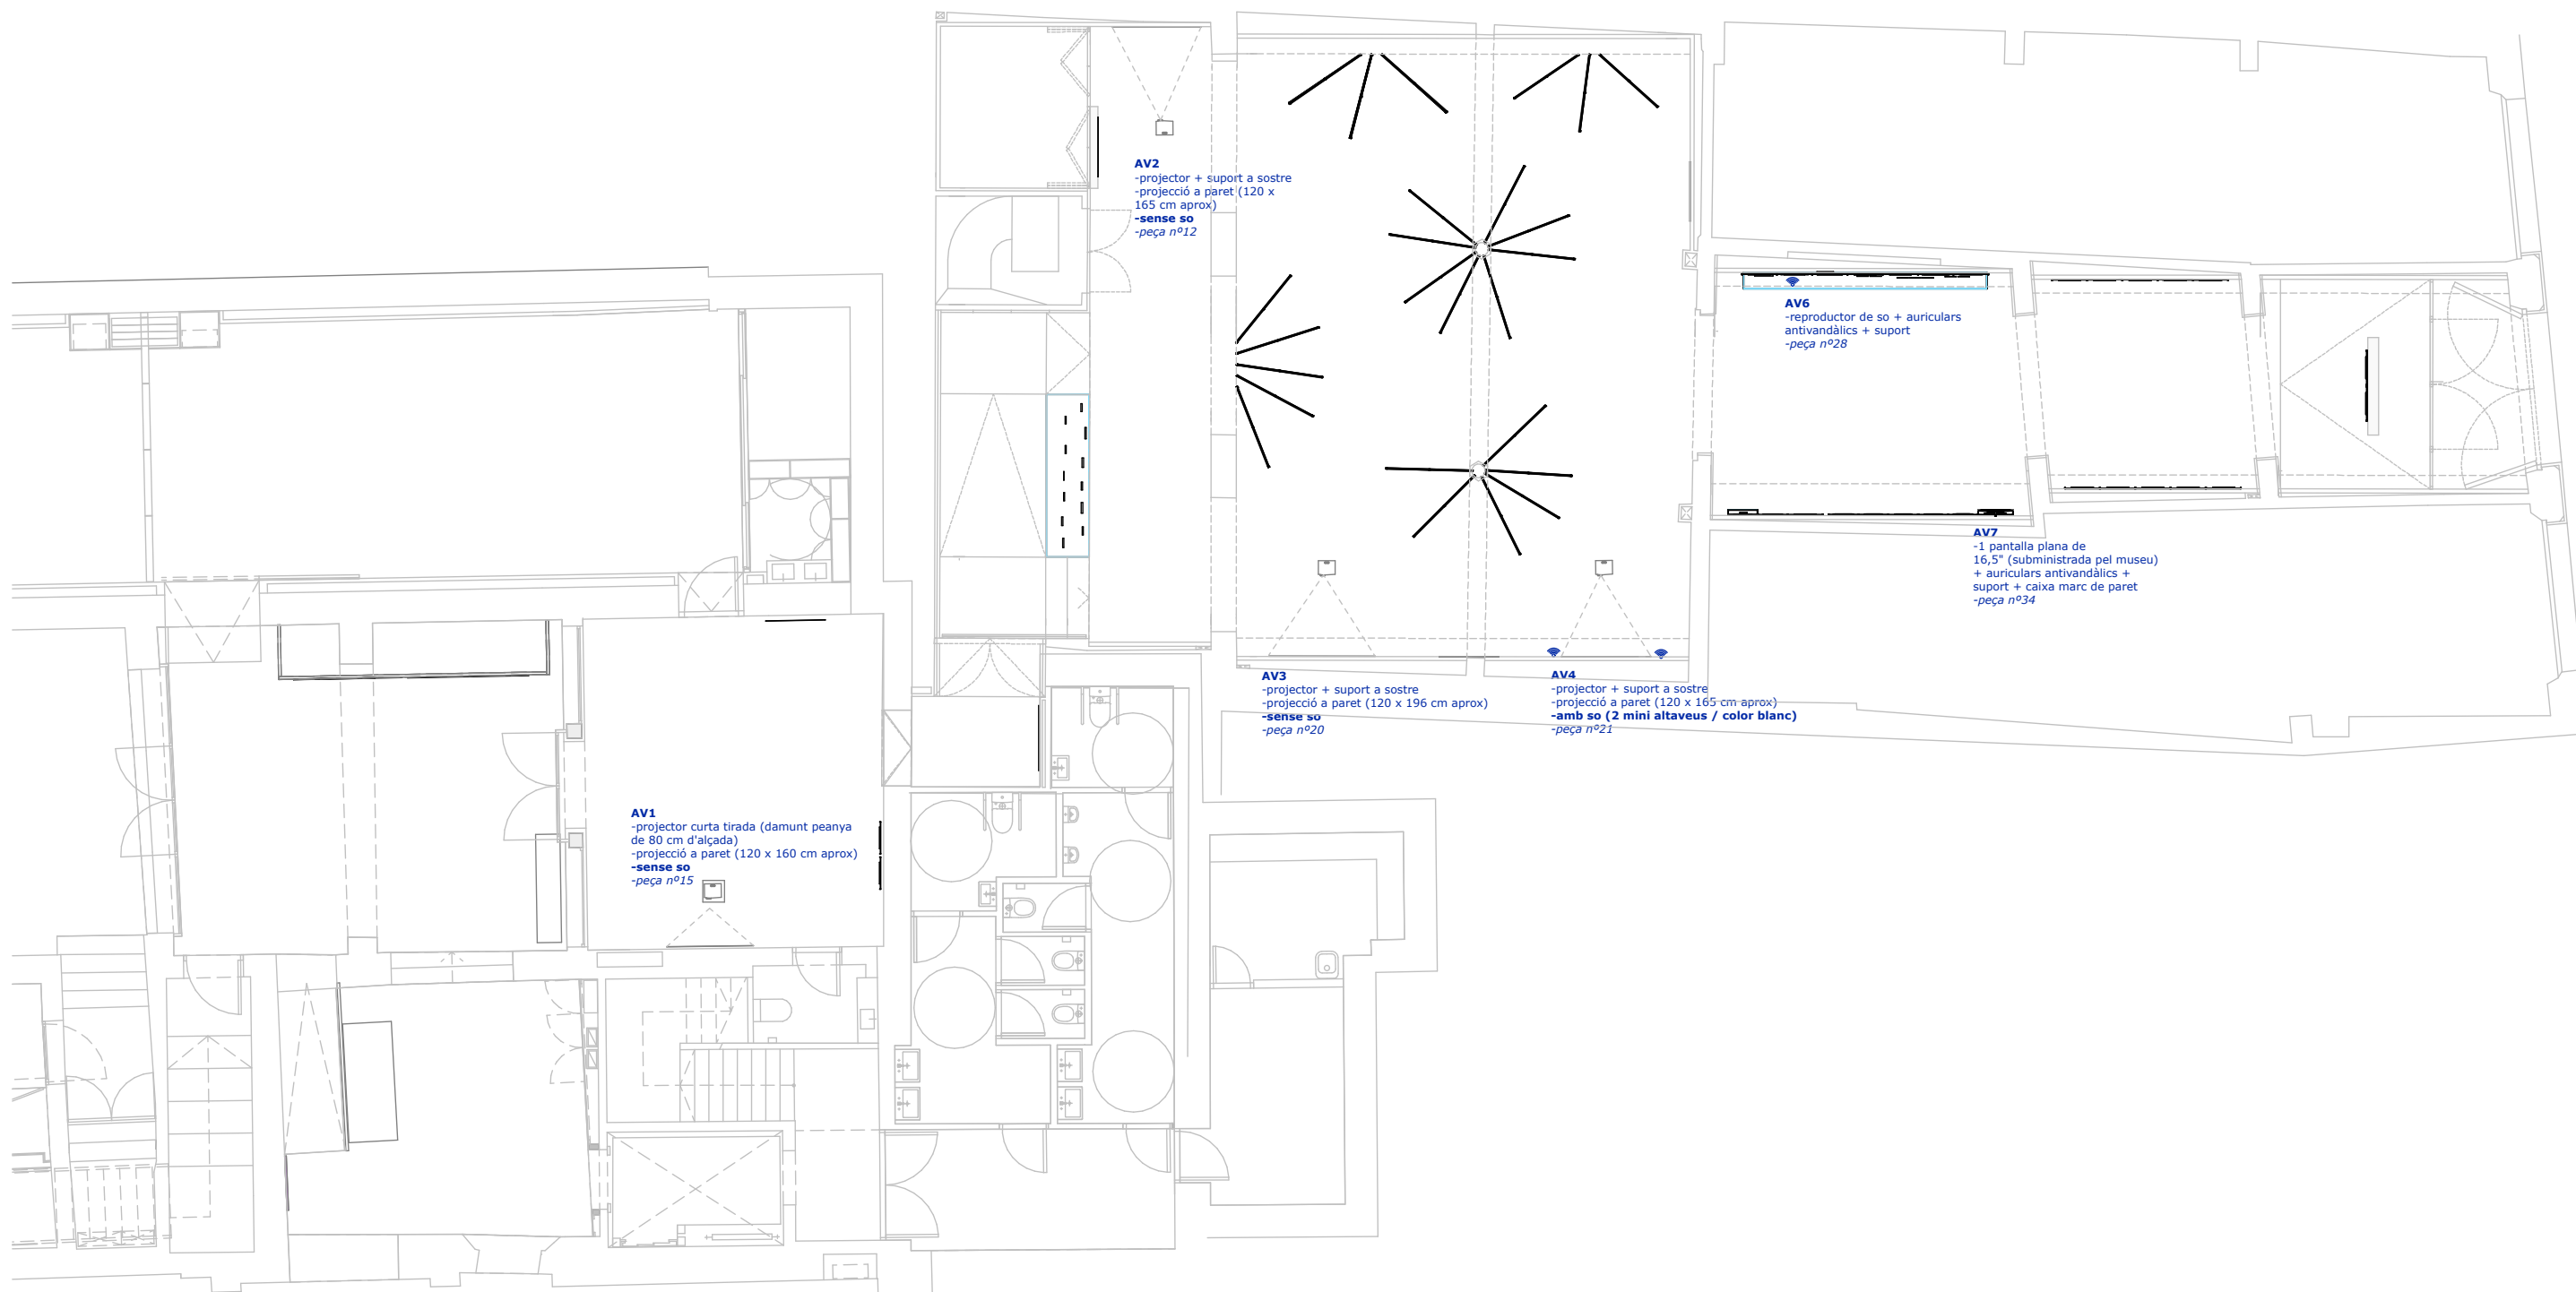


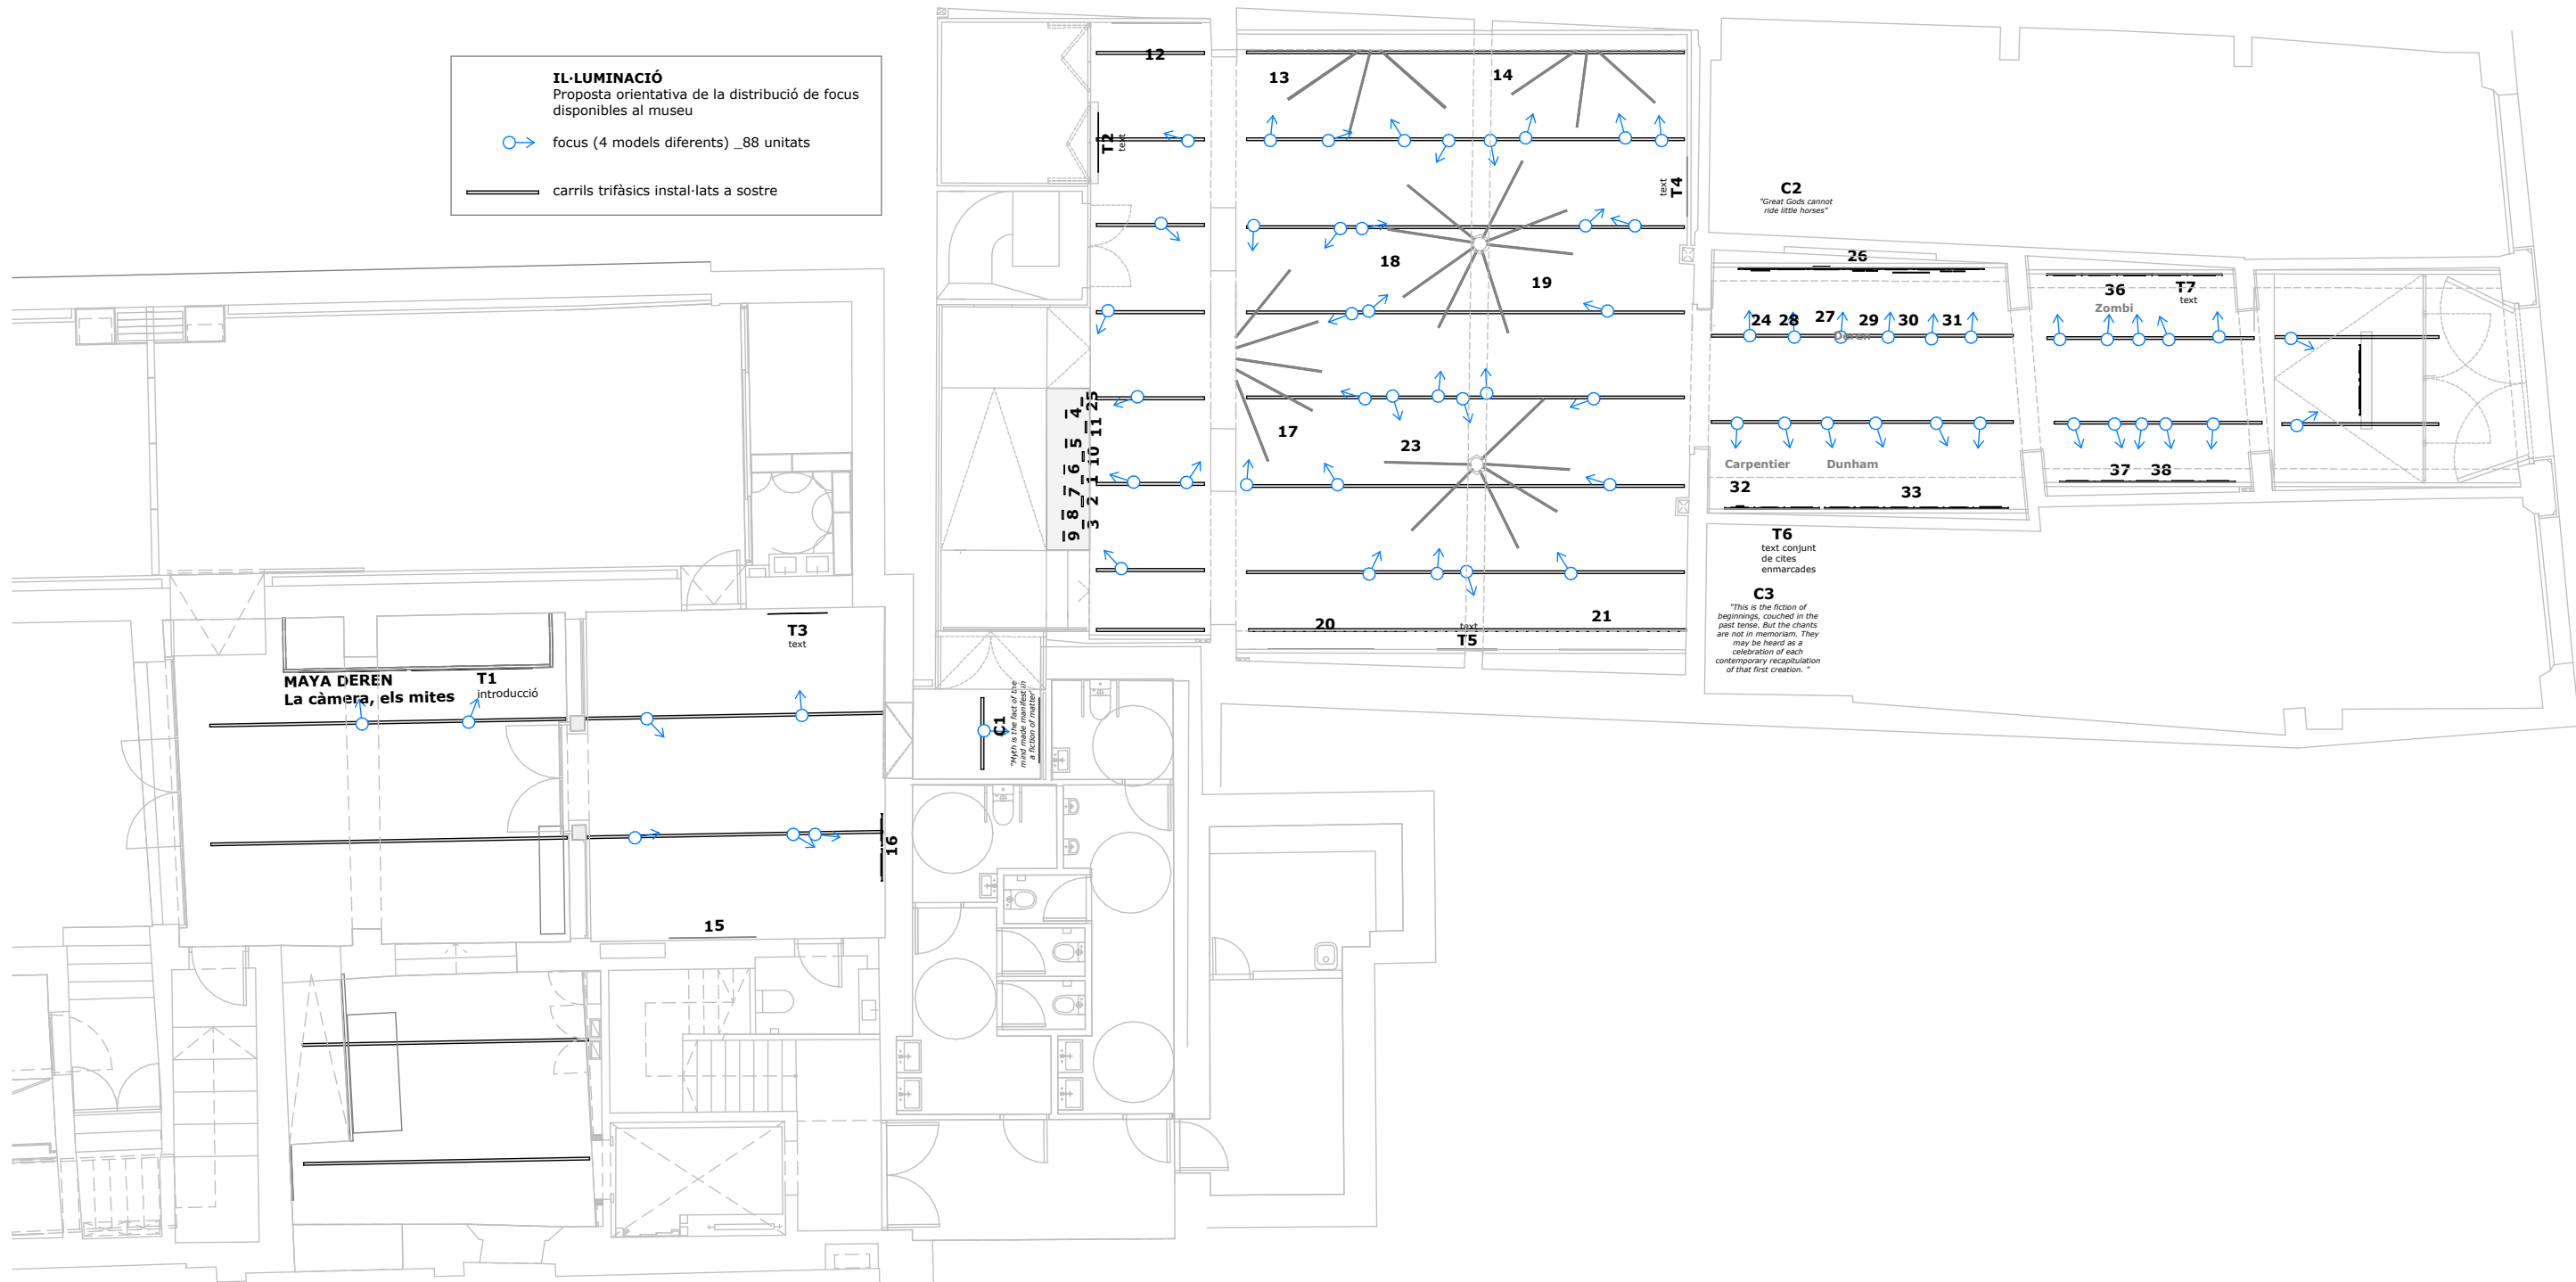

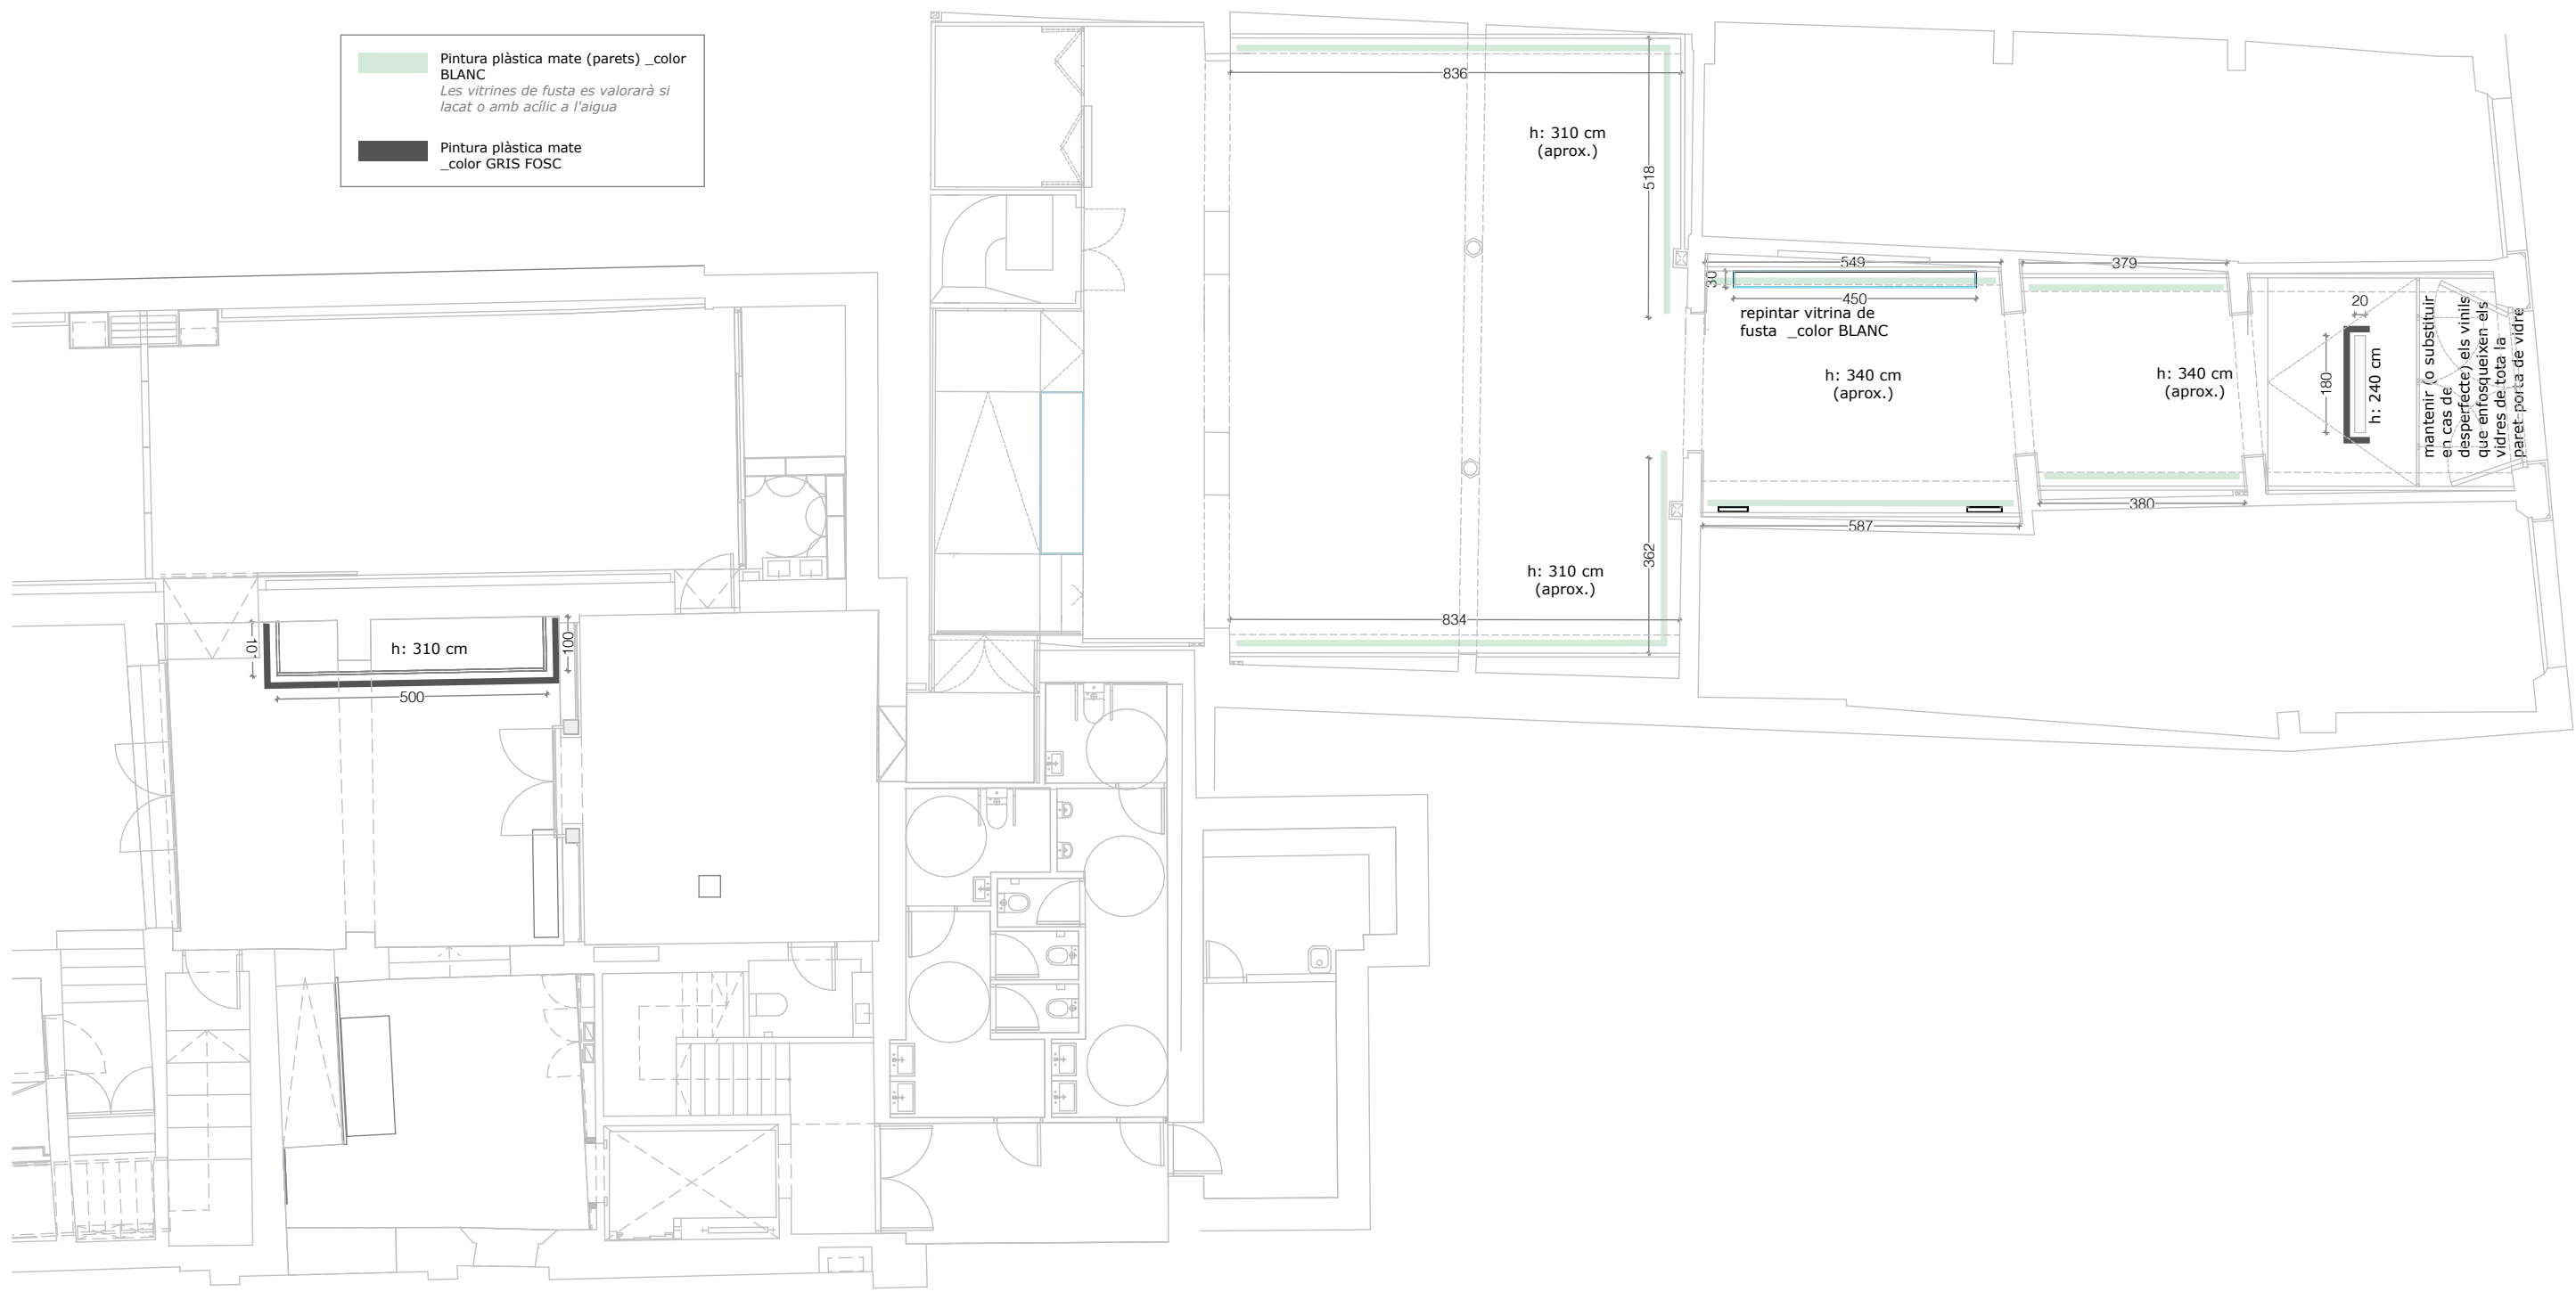

VITRINA 1

Construir base superior de fusta DM amb galze
+ urna de metacrilat de 20 cm (alçada)
Pintar la base de fusta: pintura acrílica a l'aigua de color blanc (o lacat)


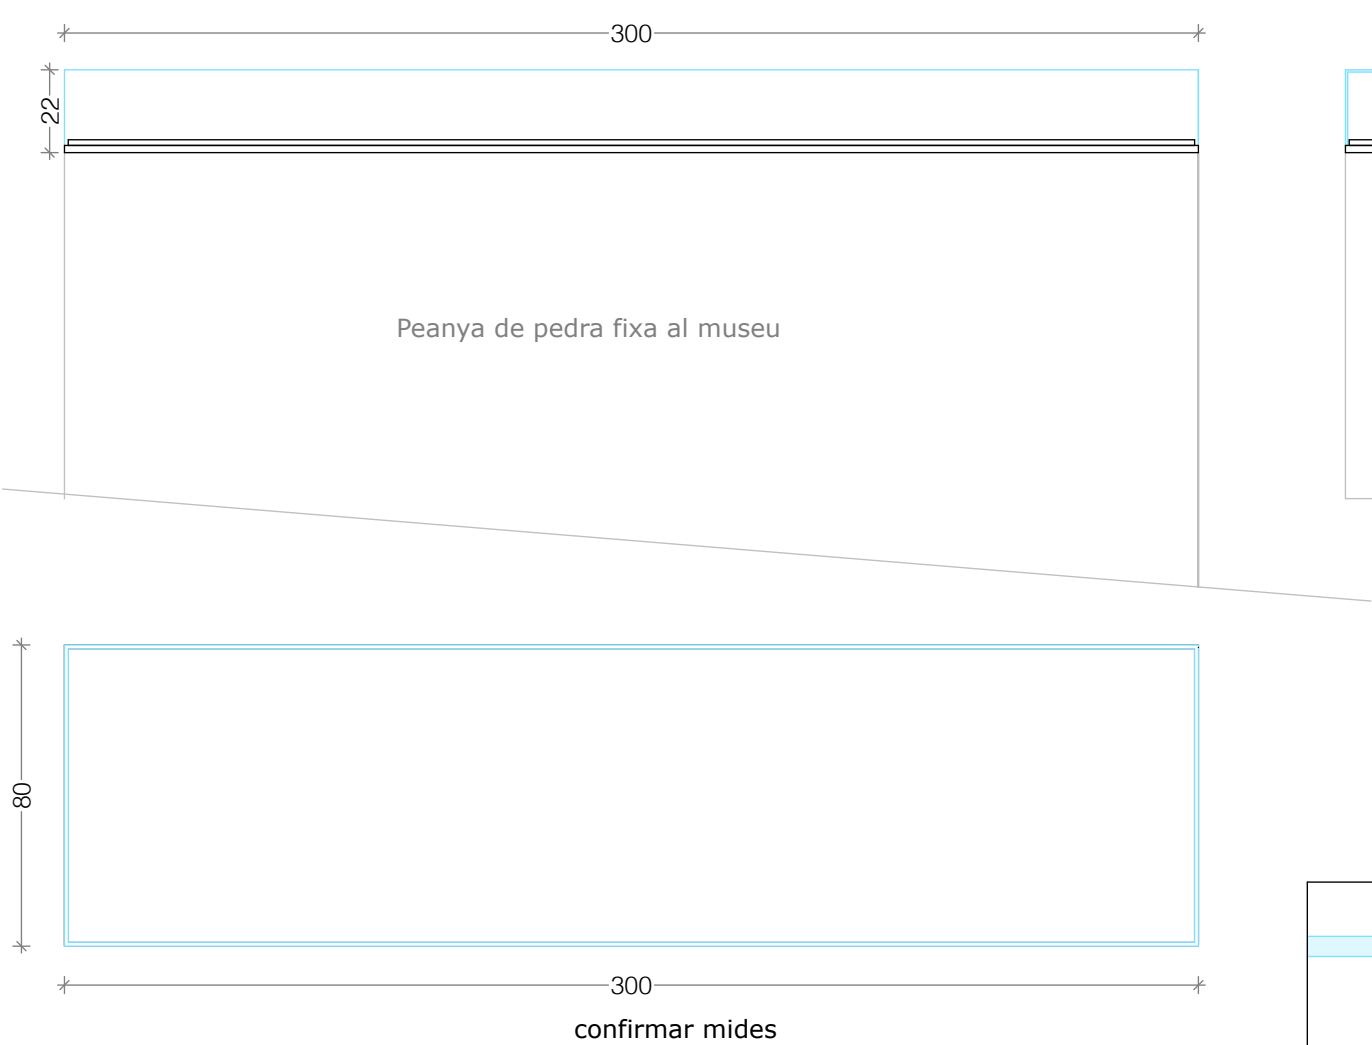
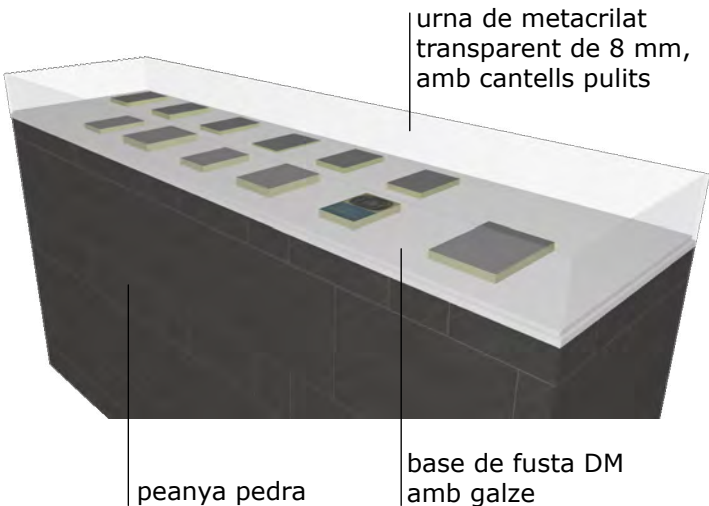


D-01

Peanya de pedra
fixa al museu

Peanya de pedra fixa al museu

PEANYA 5

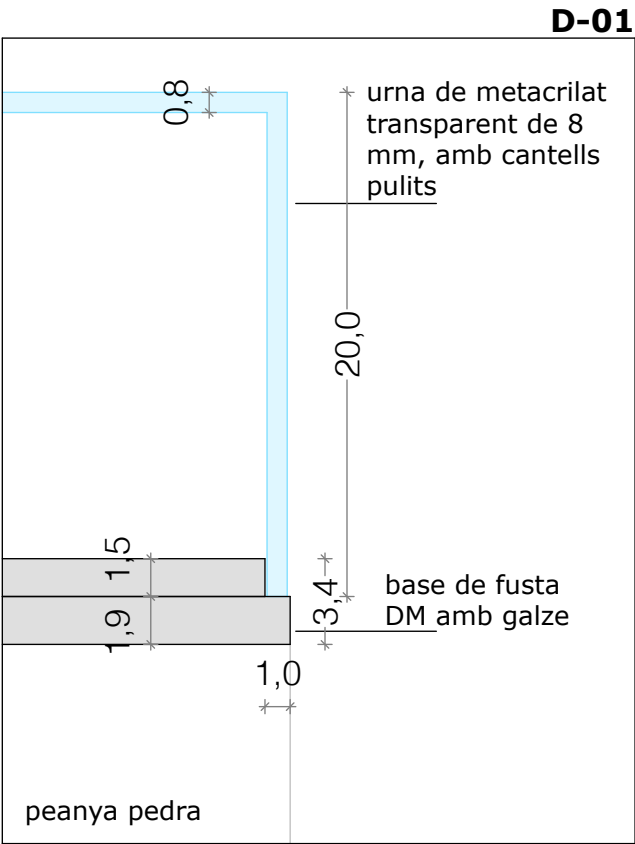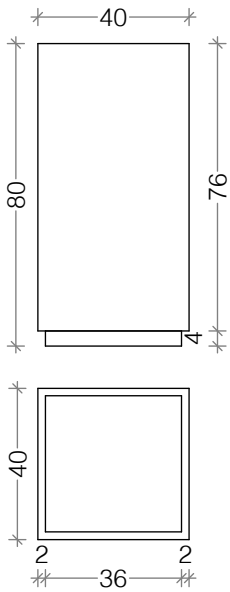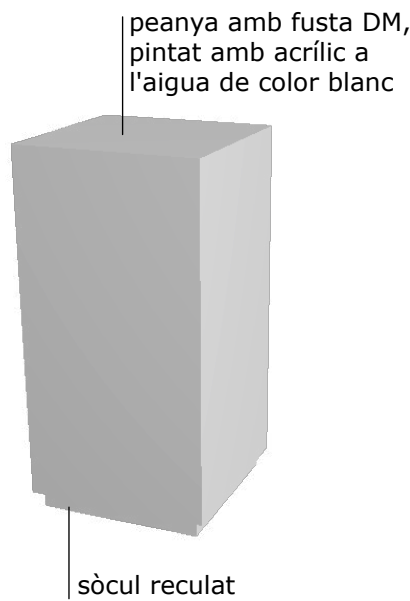

D-01



urna de metacrilat
transparent de 8
mm, amb cantells
pulits

base de fusta
DM amb galze

peanya pedra




MARC
VITRINA 3

Marc vitrina de fusta DM amb galze + metacrilat de 5 mm + tapeta
perimetral per subjectar metacril·lat
**Pintar l'estructura de fusta: pintura acrílica a l'aigua de color blanc
(o lacat)**
-Subjecció a paret: sistema anclatge quadres (cargols de seguretat)

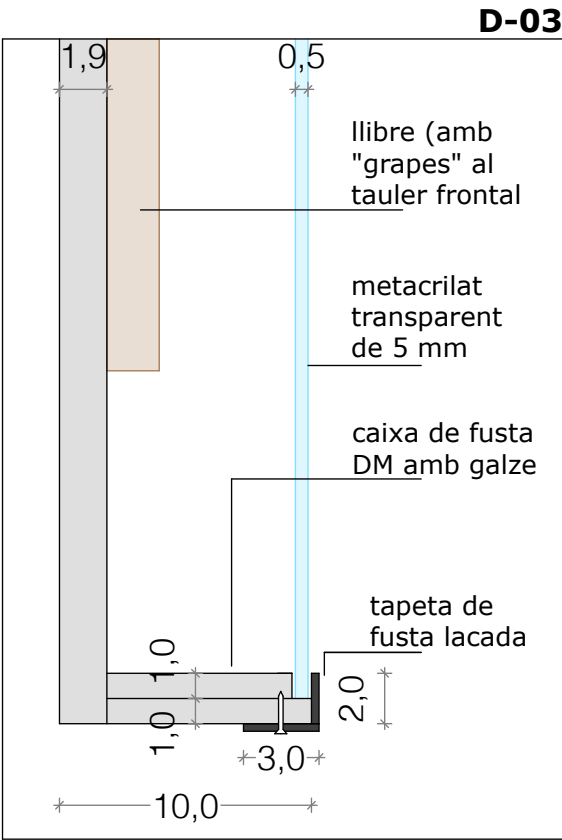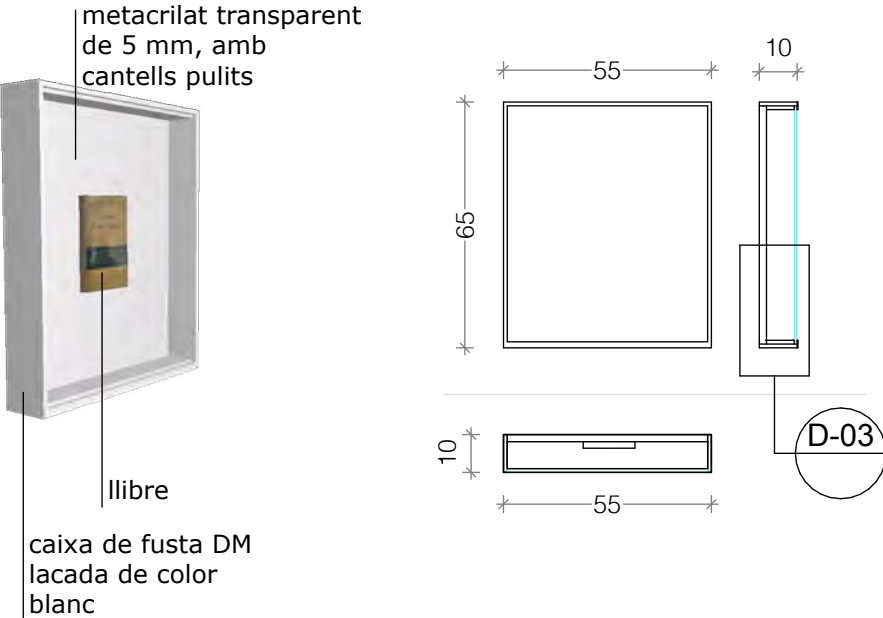

MARC CAIXA
PANTALLA 4

Marc caixa de fusta DM amb tapa i finestra per pantalla plana. El museu disposa de dues pantalles (16,5" i 27"); cal decidir quina s'adapta millor tennint en compte les mides de la caixa i dels marcs en general.
Pintar l'estructura de fusta: pintura acrílica a l'aigua de color blanc (o lacat)

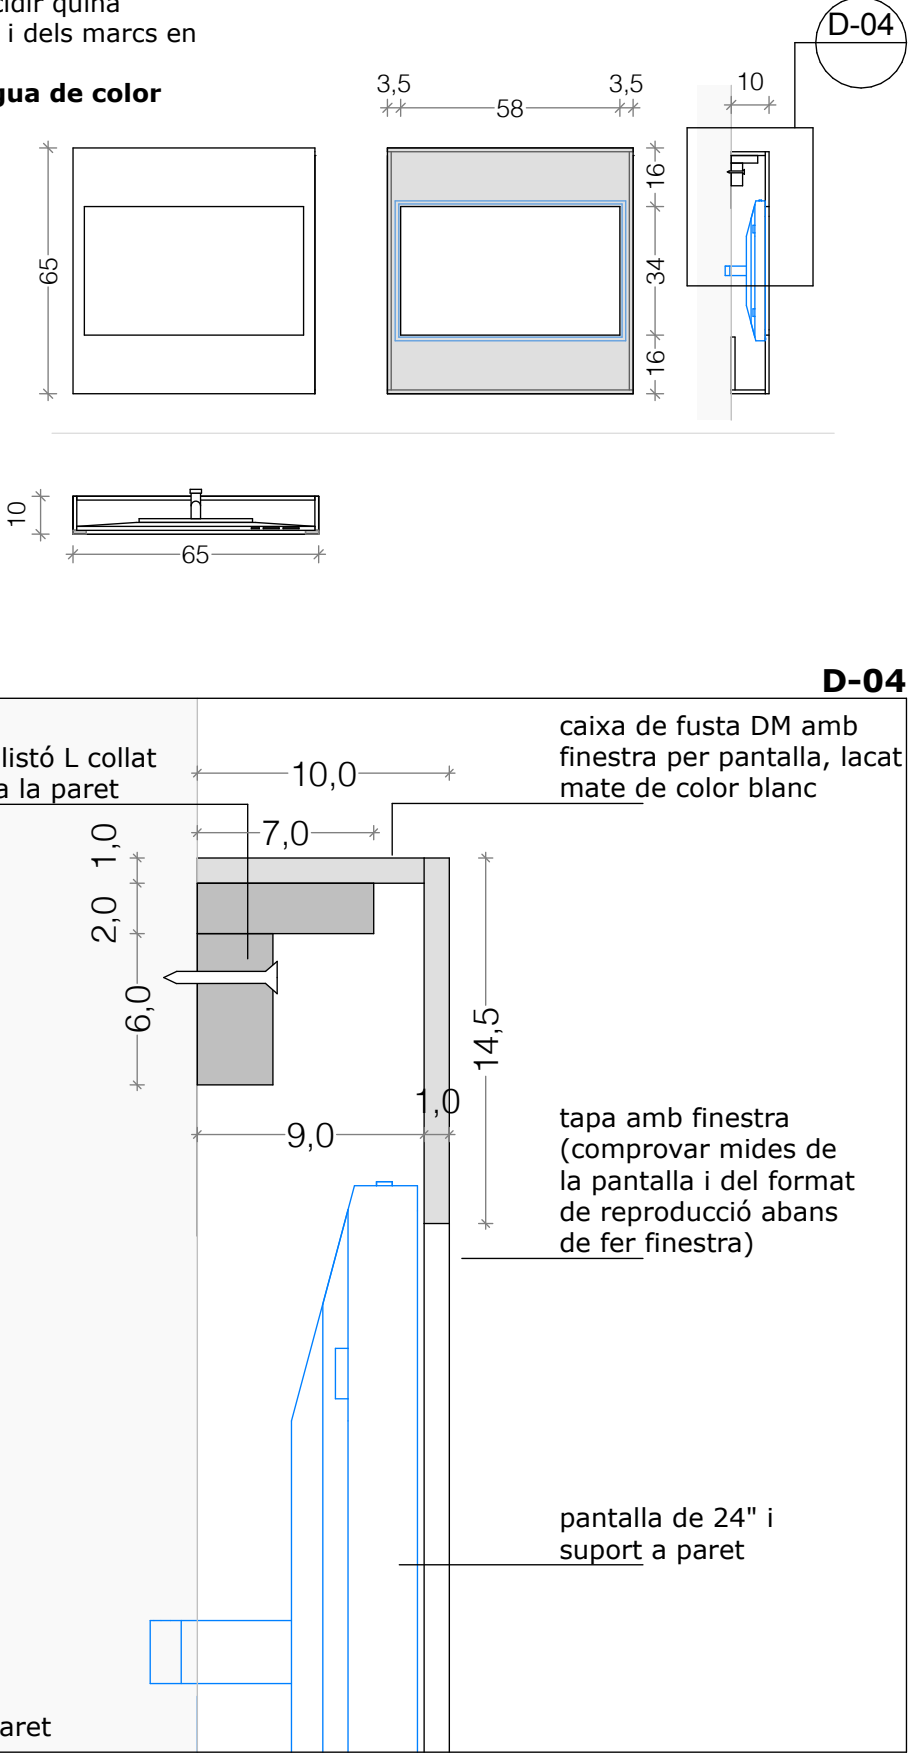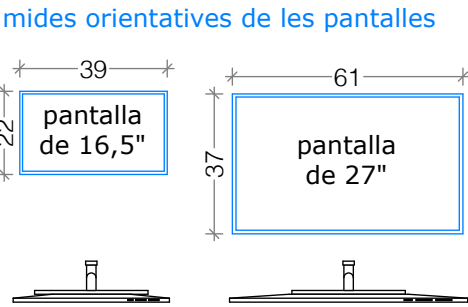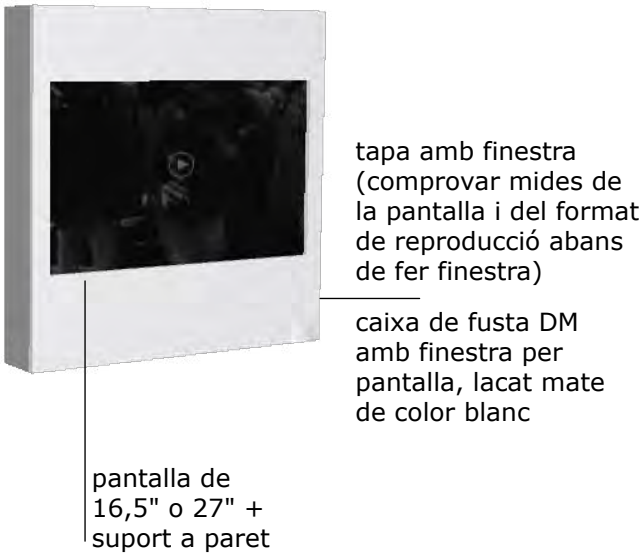


MARCS
fotografies i textos
Subministrament


Marc d'alumini amb perfil 7-10 x 20 mm (frontal x fons) + trassera de fusta de 5 mm aprox.
No cal vidre. Fixats a paret amb sistema d'anclatge de quadres. Alumini amb acabat de color negre mate.

Les impressions i el passepartout es fixaran amb cinta adhesiva de doble cara a la trassera de fusta


55 x 65 cm:
65 unitats

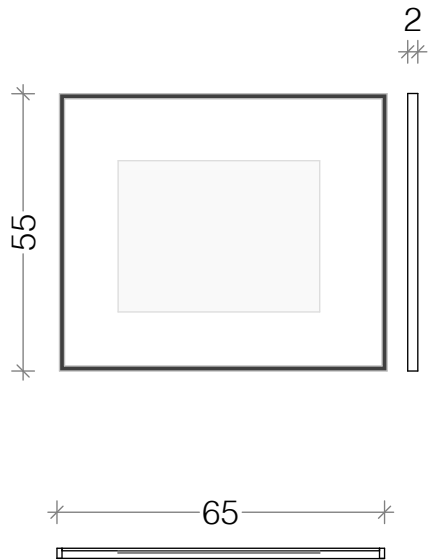


65 x 55 cm:
27 unitats

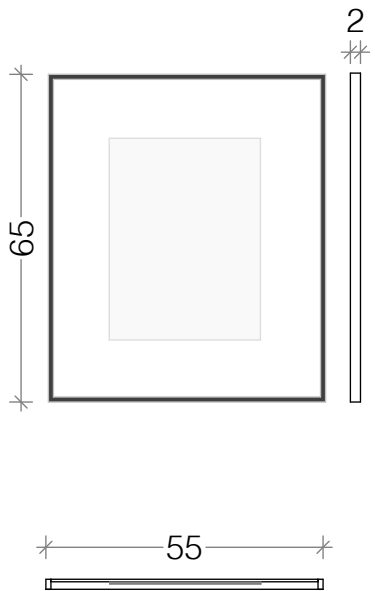

65 x 65 cm:
7 unitats

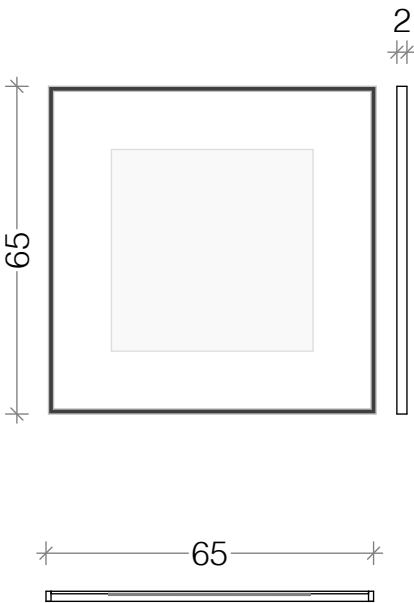

110 x 130 cm:
1 unitat

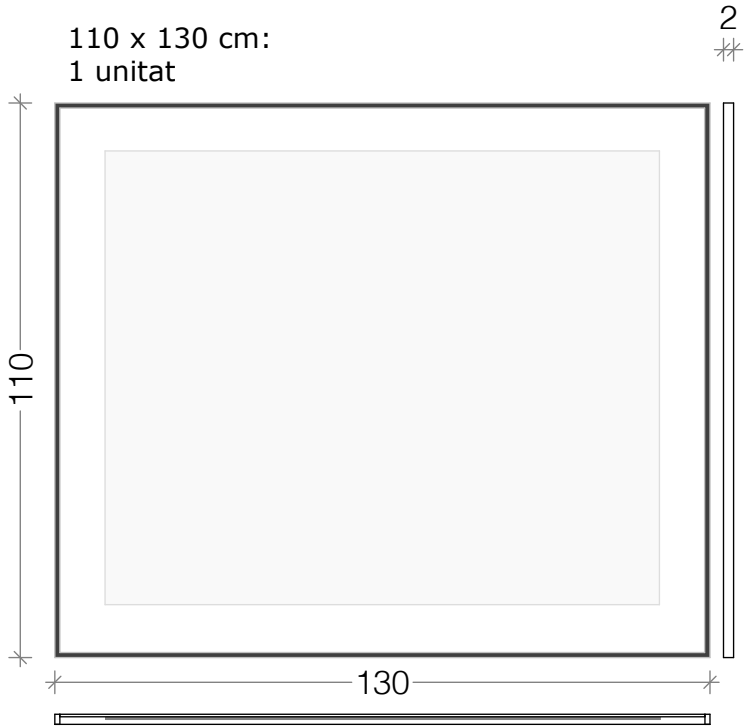


LLISTAT MARCS I REPRODUCCIONS

- MARCS:**
- marcs d'alumini amb perfil 7-10 x 20 mm (frontal x fons) + trassera de fusta de 5 mm aprox.
 - fixats a paret amb sistema d'ancatge de quadres. Alumini amb acabat de color negre mate.
 - inclou passe-partout. **Les impressions i el passepartout es fixaran amb cinta adhesiva de doble cara a la trassera de fusta**

- IMPRESSIONS:**
- fotografies impreses sobre cartró neutre de 3-4 mm, mides aprox. de 30 x 40 cm
 - textos / cites impresos sobre cartró neutre de 3-4 mm, mides aprox. de 40 x 50 cm

- Marcs de 55 x 65 cm: **23 unitats**
-Impressions de 30 x 40 cm: **20 unitats**
-Impressions de 40 x 50 cm: **3 unitats**

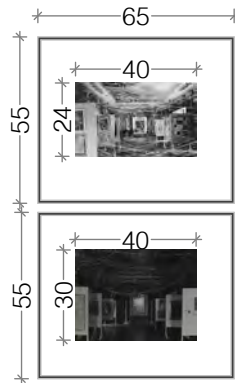


16



26

- Marcs de 65 x 55 cm: **27 unitats**
-Marcs de 65 x 65 cm: **7 unitats**
-Impressions de 30 x 40 cm: **27 unitats**
-Impressions de 40 x 50 cm: **7 unitats**

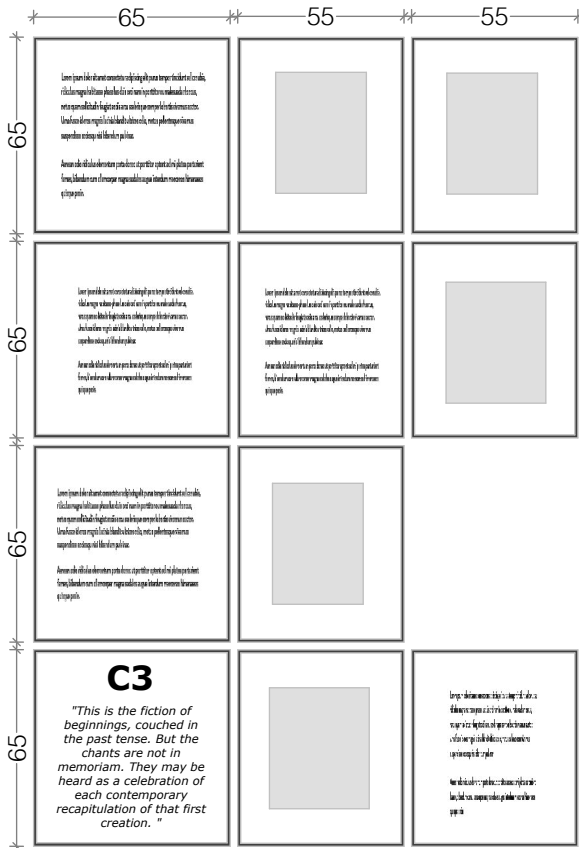

T6
text conjunt
de cites enmarcades




33


-Marcs de 55 x 65 cm: **20 unitats**
-Impressions de 30 x 40 cm: **20 unitats**



-Marcs de 55 x 65 cm: **22 unitats**
-Impressions de 30 x 40 cm: **22 unitats**
-Marc de 110 x 130 cm: **1 unitat**
-Impressions de 90 x 110 cm: **1 unitat**

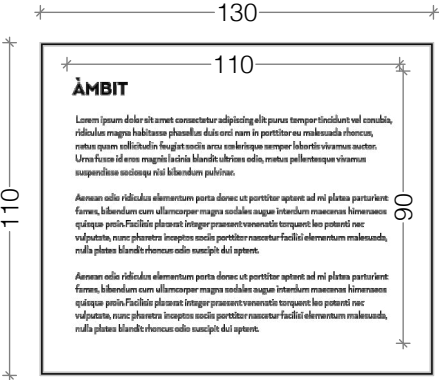

T7
text

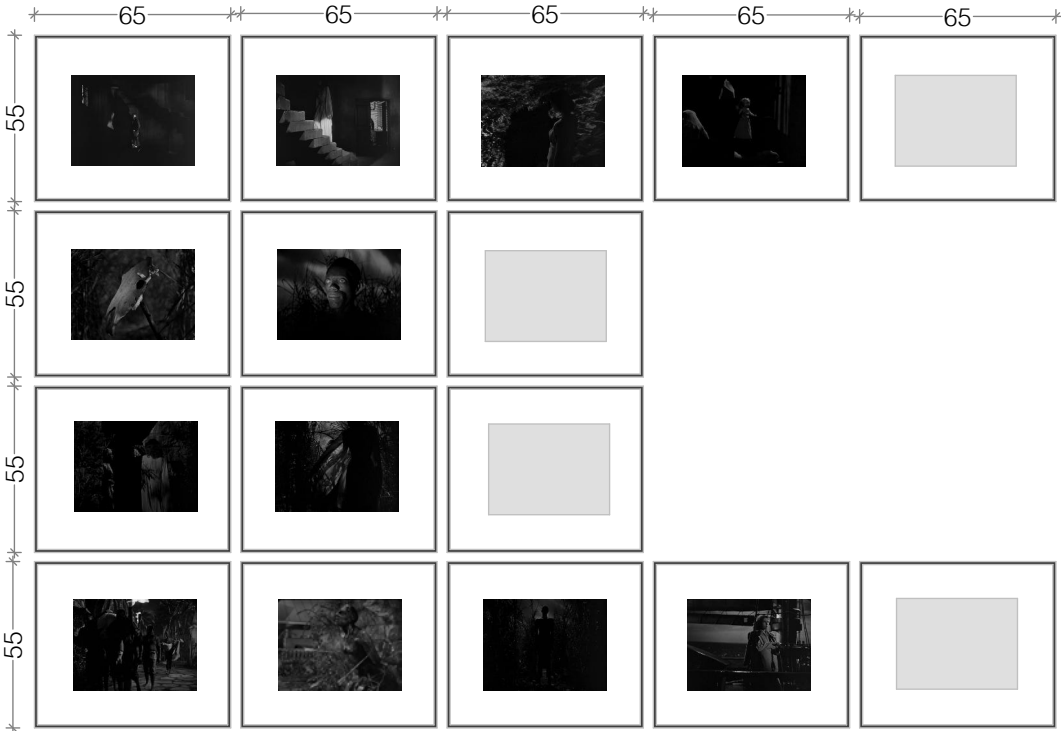

36




36 o ?

ESTRUCTURES RECTANGULARS

amb perfil de 20 x 20 mm de ferro vernissat amb travesser vertical. Totes tenen una alçada de 120 cm.





Inclou tela impresa a una cara, tensada i adhesivada amb cinta de doble cara + tapeta perimetral de ferro vernissat amb forma de U (25 x 25 mm)

**Cada estructura inclou dues teles impreses, una per cada costat*

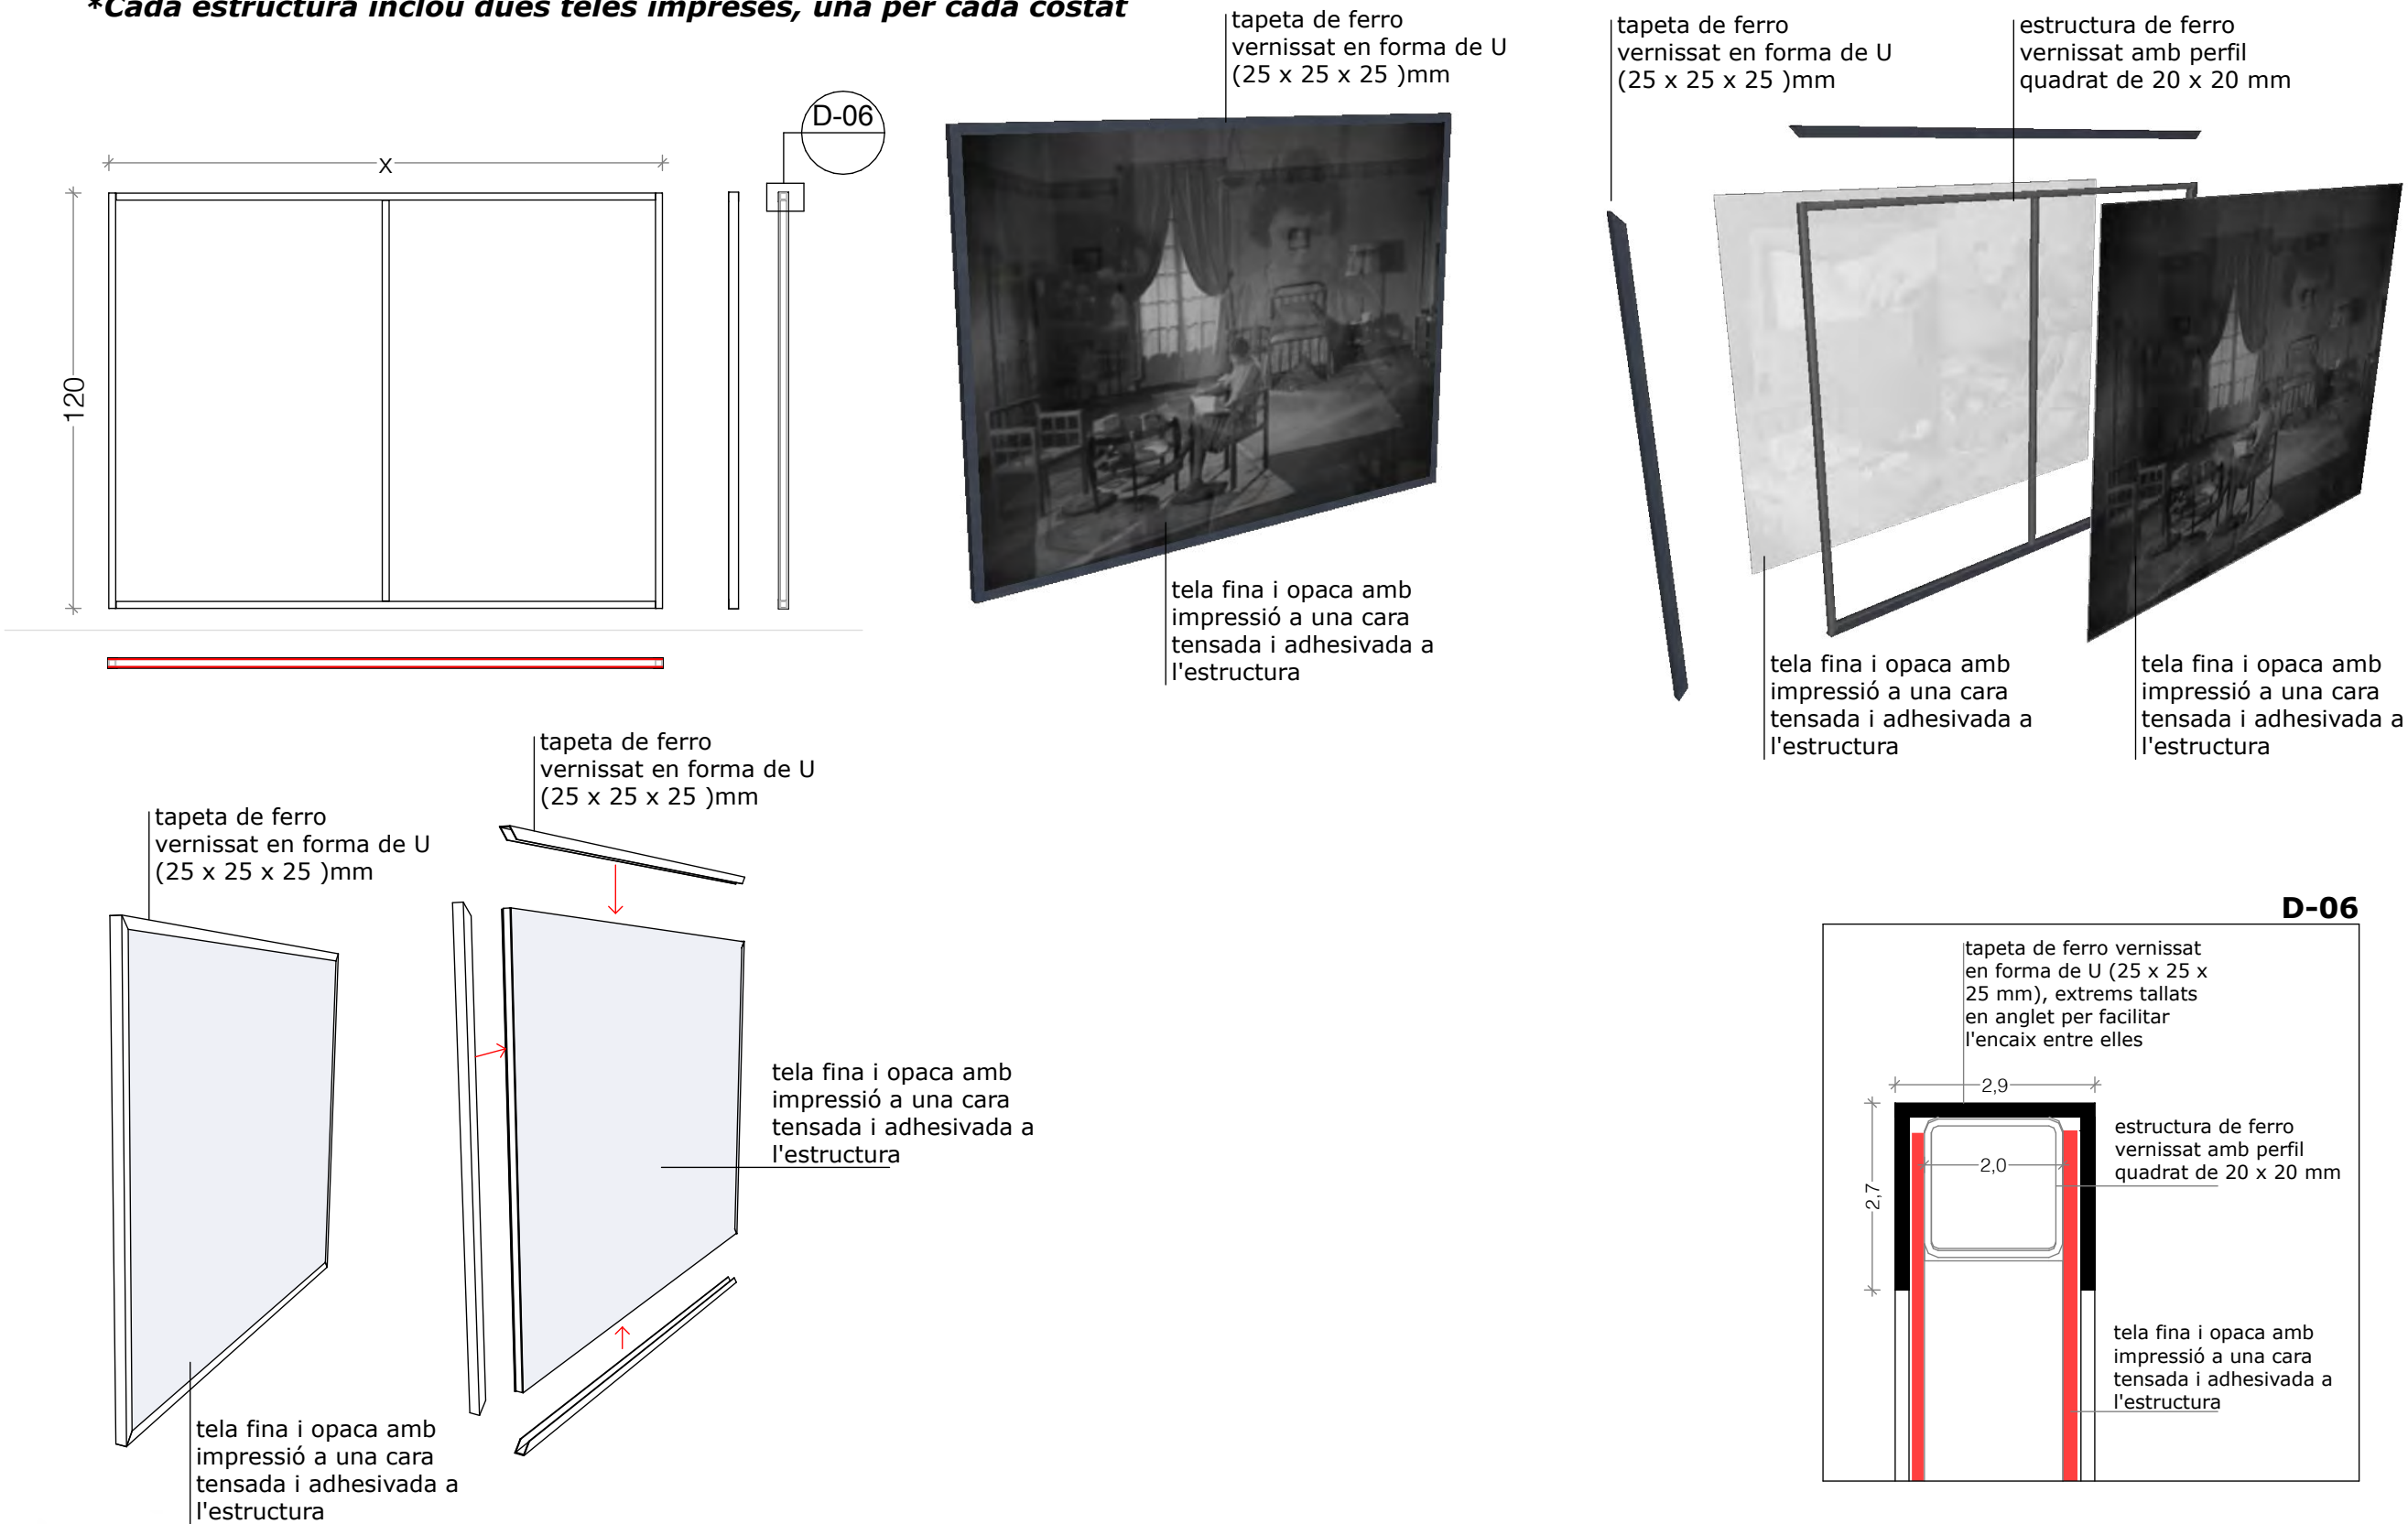

SISTEMES DE MUNTATGE
ESTRUCTURES RECTANGULARS

1- A PARET: inclou sistema soldat i mecanitzat 2/3 frontisses laterals collades a la tapeta/estructura i a la paret

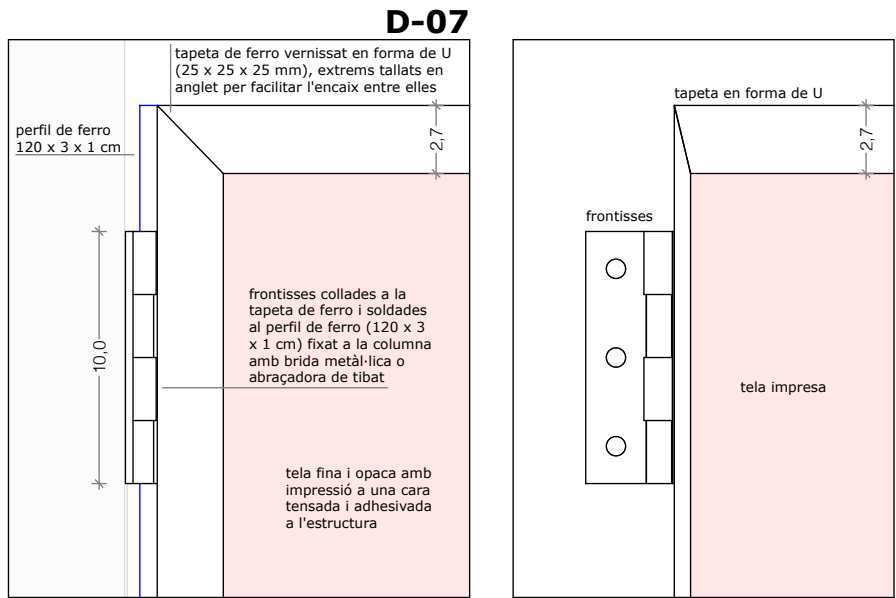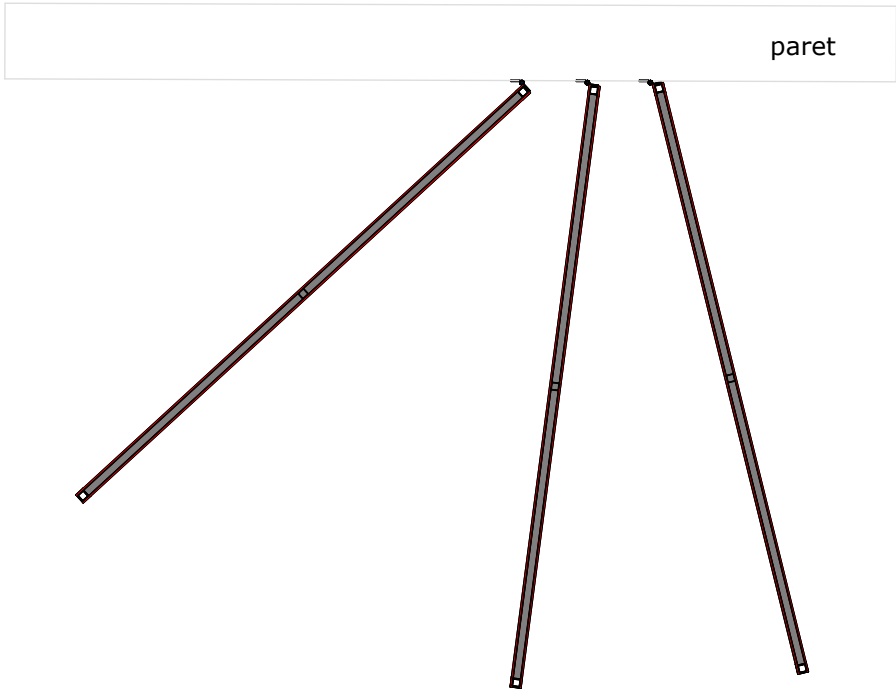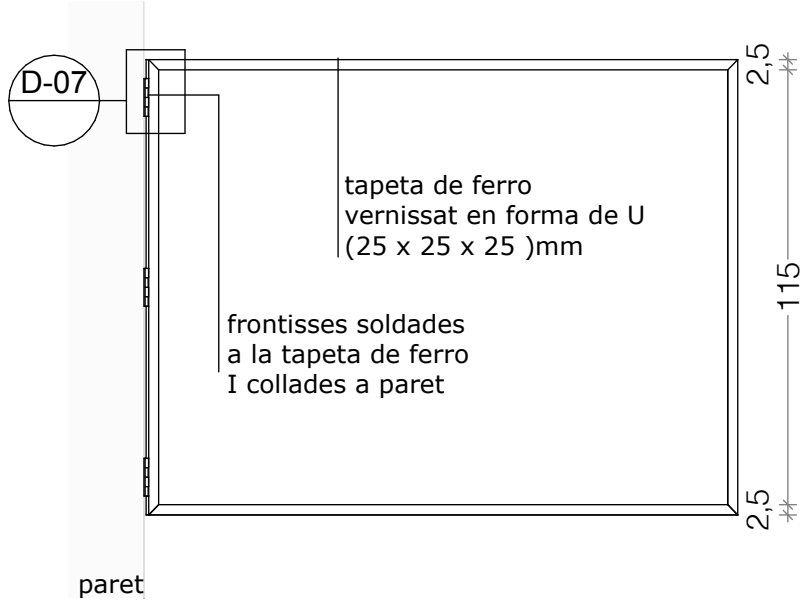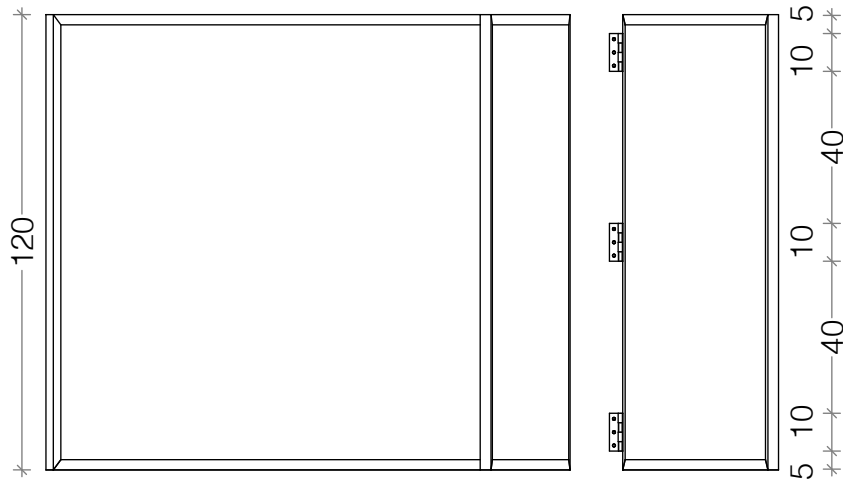

SISTEMES DE MUNTATGE
ESTRUCTURES RECTANGULARS

Hi ha 3 tipus de muntatge de les estructures segons la seva ubicació:


- 1- A PARET: inclou sistema soldat i mecanitzat 2/3 frontisses laterals collades a la tapeta/estructura i a la paret
- 2- A COLUMNA: inclou sistema soldat i mecanitzat amb dos frontisses laterals collades a un perfil fixat a la columna mitjançant brides metàl·liques
- 3- A SOSTRE: inclou sistema soldat i mecanitzat amb dues anelles + cables d'acer tensat I anclatges (tensors) a sostre.

SISTEMES DE MUNTATGE
ESTRUCTURES RECTANGULARS

2- A COLUMNA: inclou sistema soldat i mecanitzat amb 2/3 frontisses laterals collades a un perfil fixat a la columna mitjançant brides metàl·liques






*posar feltre entre el perfil i la brida, per protegir i que no llisqui a la columna

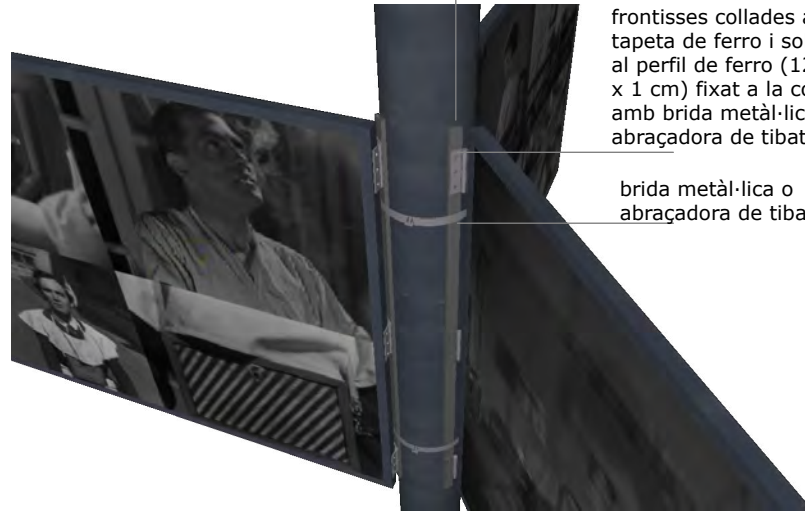

perfil de ferro
120 x 3 x 1 cm

frontisses collades a la tapeta de ferro i soldades al perfil de ferro (120 x 3 x 1 cm) fixat a la columna amb brida metàl·lica o abraçadora de tibet

brida metàl·lica o abraçadora de tibet

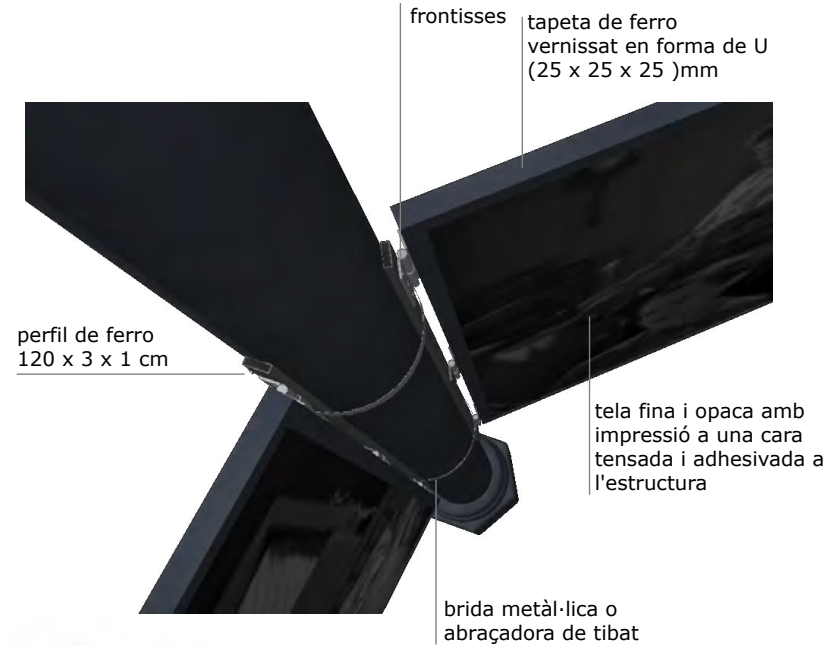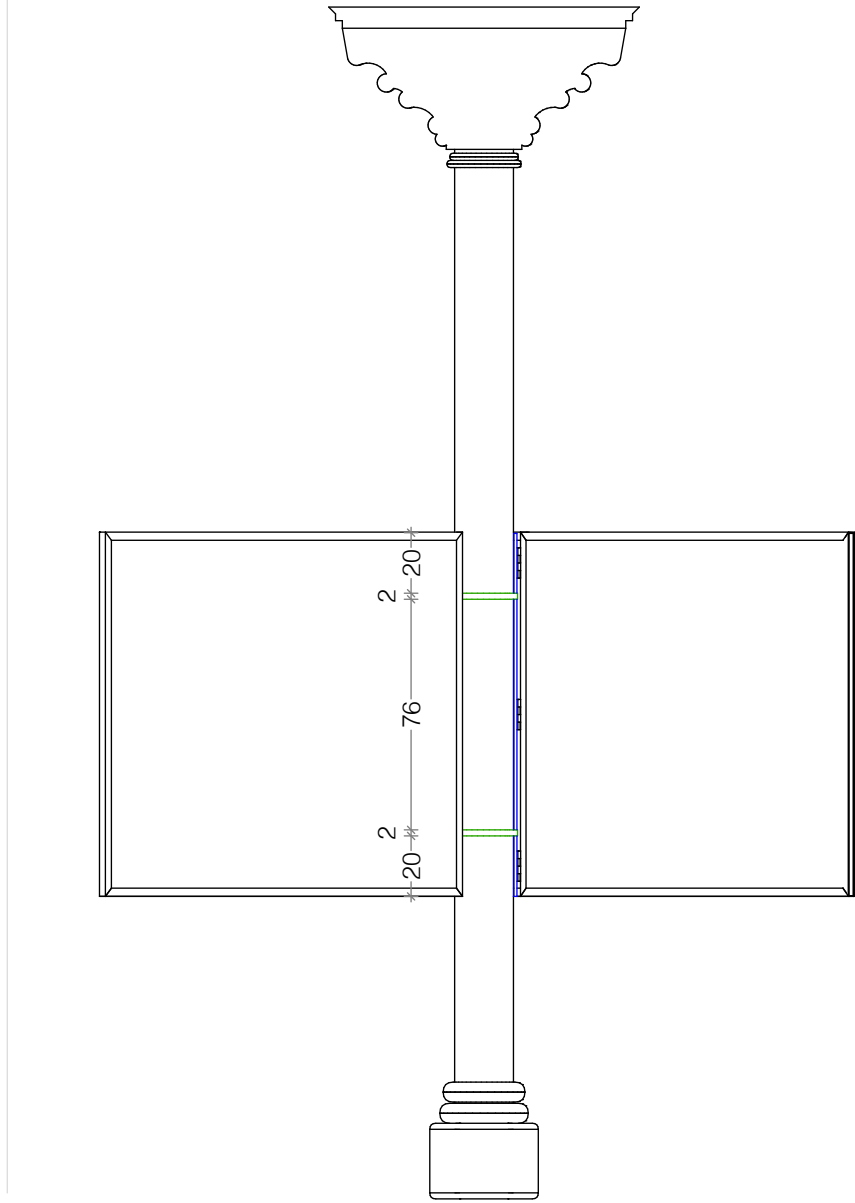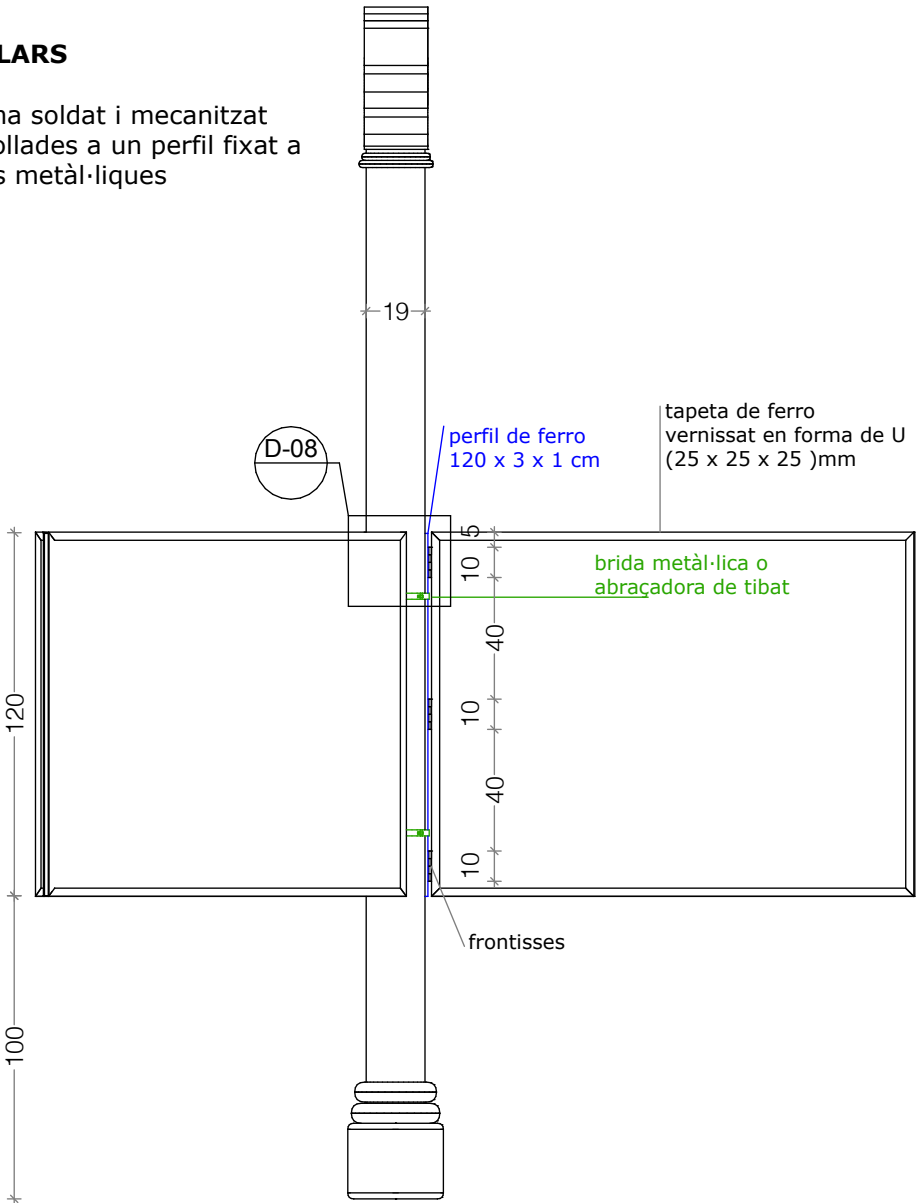


frontisses

tapeta de ferro vernissat en forma de U (25 x 25 x 25)mm


perfil de ferro
120 x 3 x 1 cm

tela fina i opaca amb impressió a una cara tensada i adhesivada a l'estructura

brida metàl·lica o abraçadora de tibet

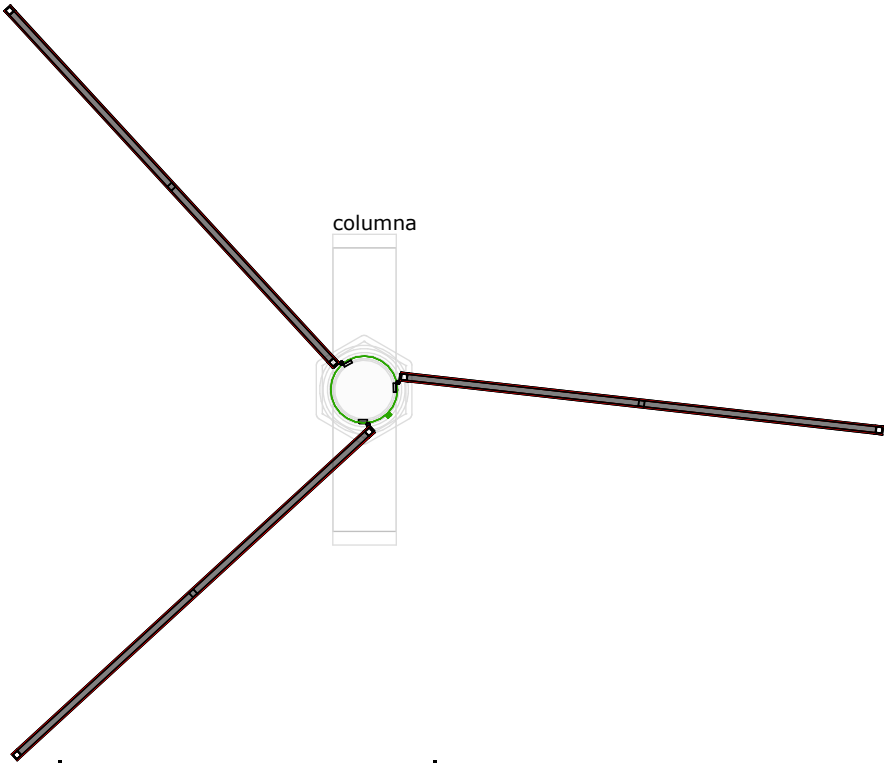

columna

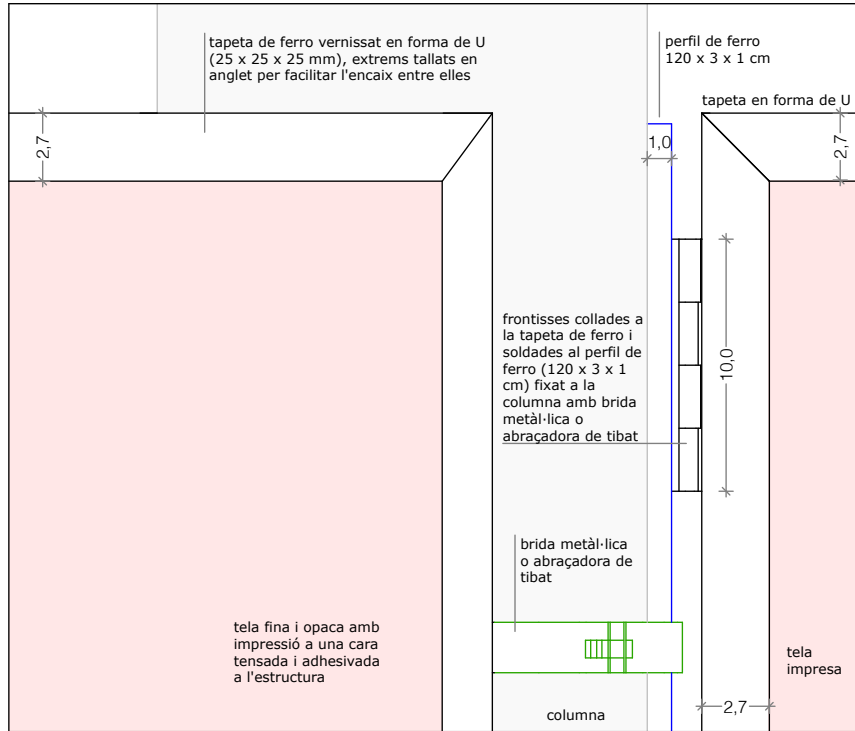

tapeta de ferro vernissat en forma de U (25 x 25 x 25 mm), extrems tallats en angle per facilitar l'encaix entre elles

perfil de ferro
120 x 3 x 1 cm

tapeta en forma de U

frontisses collades a la tapeta de ferro i soldades al perfil de ferro (120 x 3 x 1 cm) fixat a la columna amb brida metàl·lica o abraçadora de tibet

brida metàl·lica o abraçadora de tibet





tela fina i opaca amb impressió a una cara tensada i adhesivada a l'estructura

columna


tela impresa

SISTEMES DE MUNTATGE
ESTRUCTURES RECTANGULARS


3- A SOSTRE: inclou sistema soldat i mecanitzat amb
dues anelles + cables d'acer tensat i anclatges
(tensors) a sostre o paret segons el cas.

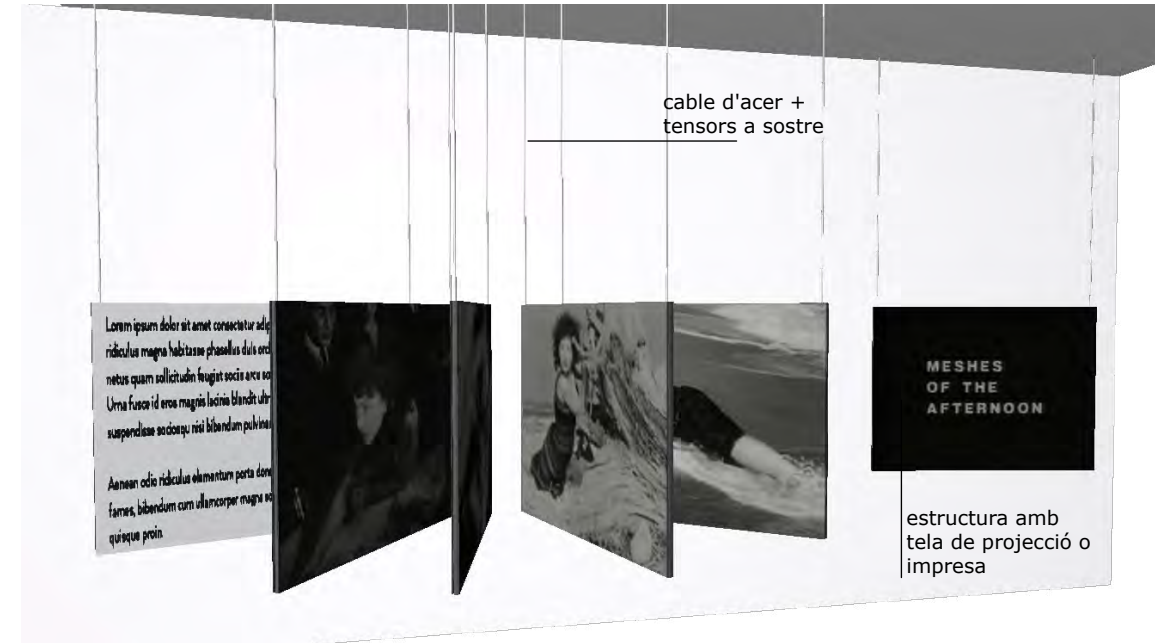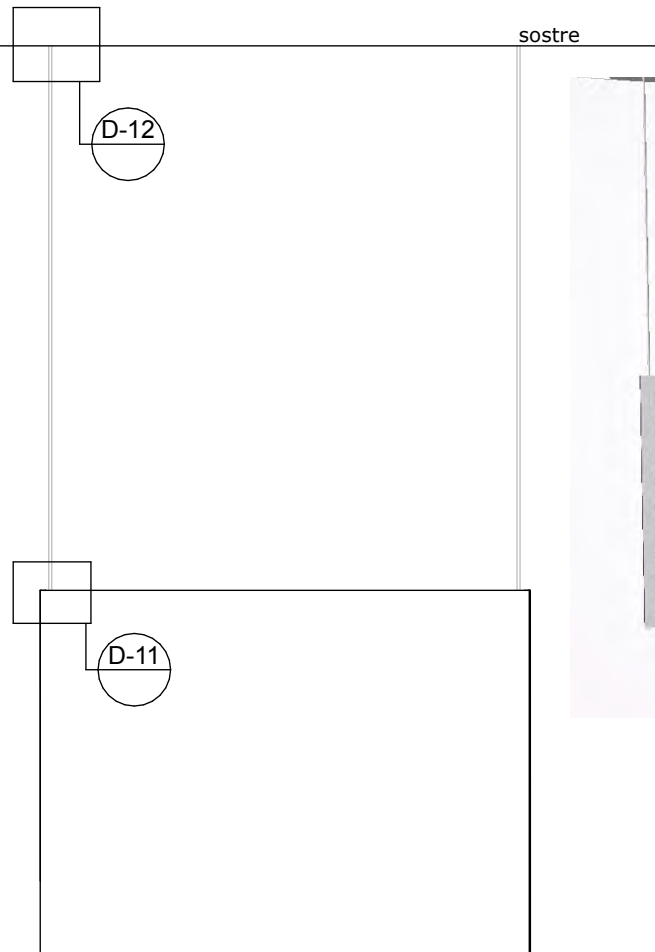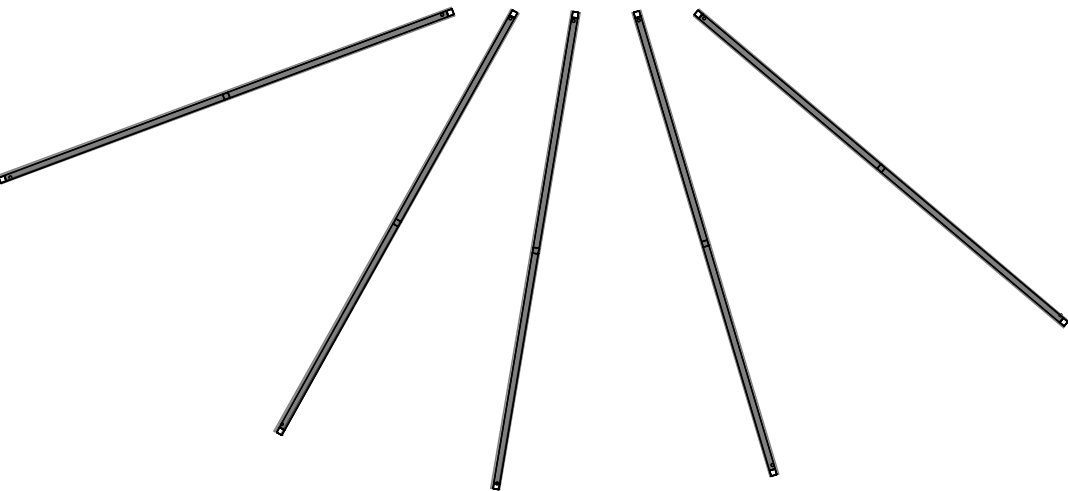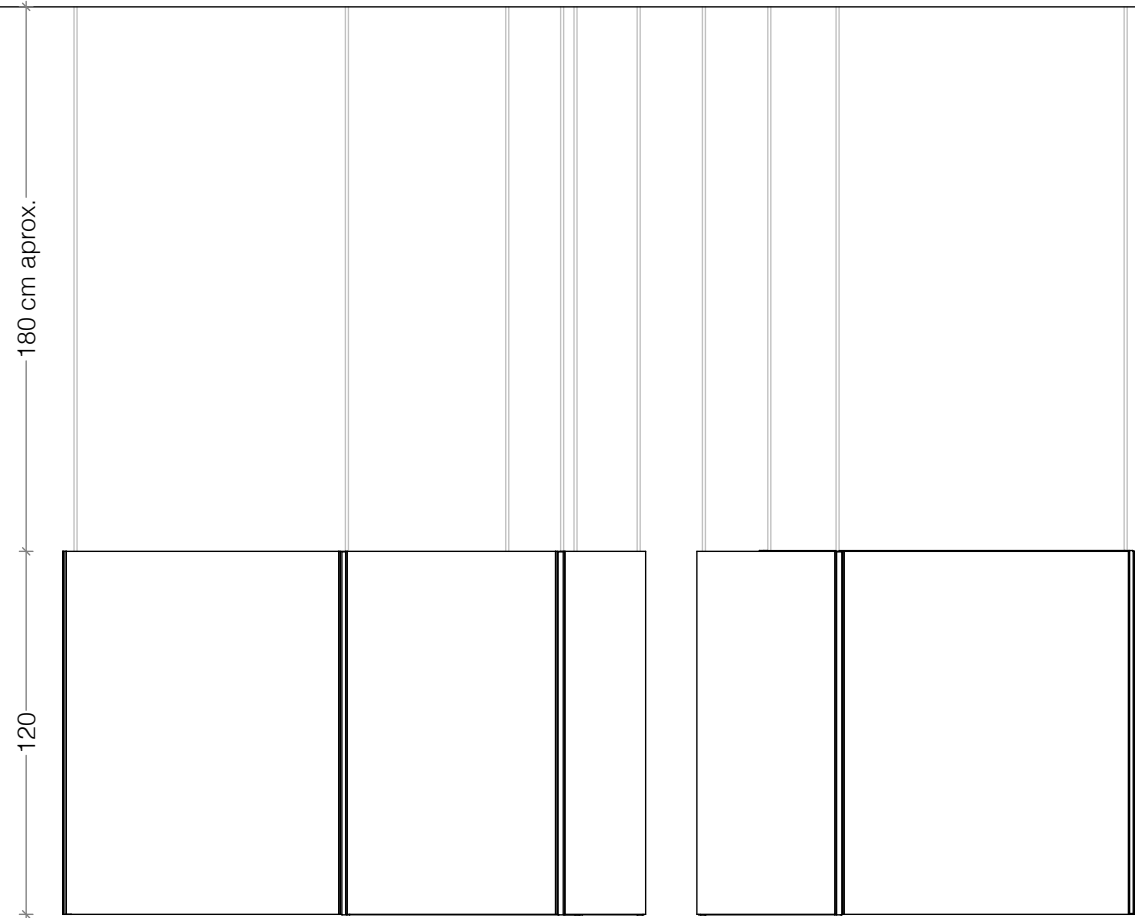

D-11

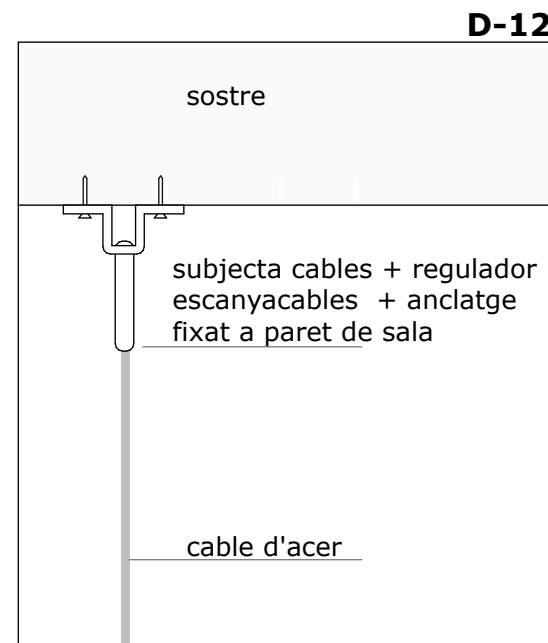

D-12

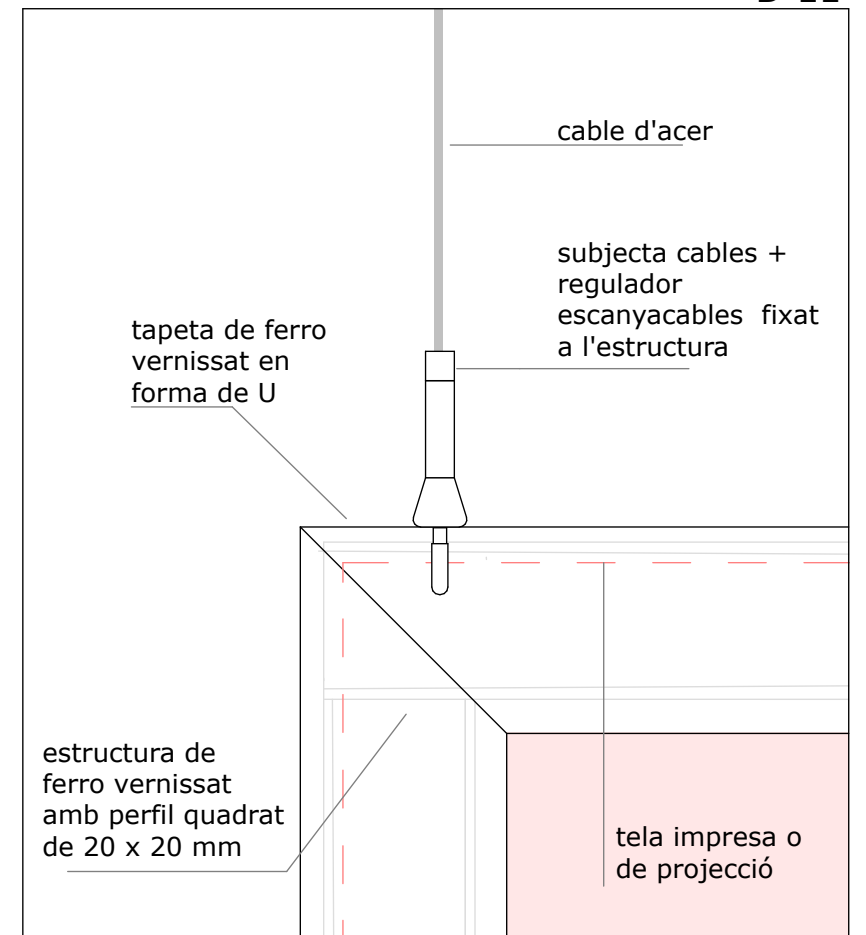


LLISTAT ESTRUCTURES + IMPRESSIONS SOBRE TELA

ESTRUCTURES:
-marcs rectangulars amb travesser interior
-estructura de ferro vernissat amb perfil de 20 x 20 mm
-inclou sistema mecanitzat amb perfil fixat a paret i 2/3 frontisses laterals collades + tapeta perimetral de ferro vernissat amb forma de U (25 x 25 mm). En el cas que no portin frontisses, s'inclou sistema d'anclatge amb anelles soldades i cable d'acer tensat a sostre o paret

TELES:
-tela fina i opaca amb fotografies impreses / la tela anirà tensada i adhesivada amb cinta de doble cara

**Les estructures inclouen dues teles, una a cada cara de l'estructura*


-Estructures de 120 x 144 cm: **3 unitats**
-Impressions sobre tela de 120 x 144 cm (+ marge de 6 cm de tela perimetral) : **6 unitats**
-inclou sistema mecanitzat de frontisses laterals a paret

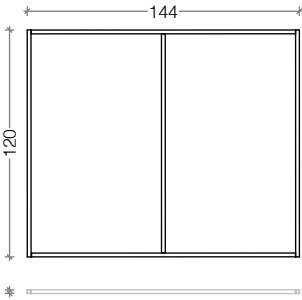

14




-Estructures de 120 x 160 cm: **3 unitats**
-Impressions sobre tela de 120 x 160 cm (+ marge de 6 cm de tela perimetral) : **6 unitats**
-inclou sistema mecanitzat de frontisses laterals a paret

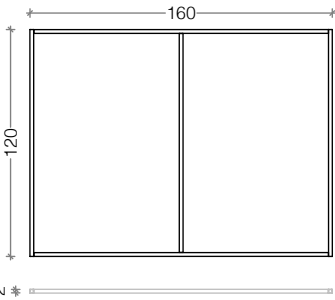

13




-Estructures de 120 x 160 cm: **6 unitats**
-Impressions sobre tela de 120 x 160 cm (+ marge de 6 cm de tela perimetral) : **12 unitats**
-inclou sistema d'anclatge amb anelles soldades i cable d'acer tensat a sostre

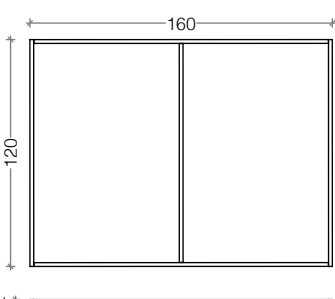

17



-Estructures de 120 x 160 cm: **14 unitats**
-Impressions sobre tela de 120 x 160 cm (+ marge de 6 cm de tela perimetral) : **28 unitats**
-inclou sistema mecanitzat de frontisses laterals + brides metàl·liques a la columna + cable acer a sostre

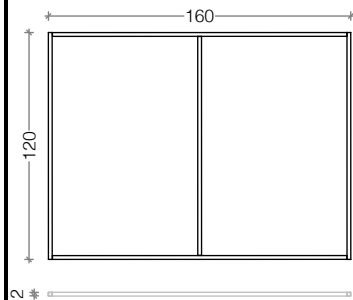

19



23



MAYA DEREN.
La càmera, els mites

C1
"Myth is the fact of the mind made
manifest in a fiction of matter"

0. Espai introductori

T1
introducció

0. Vitrina Museu

1 2 3 4 5 6 7 8 9 10 11 25

1. Vídeo sencer

12

video sencer
13'29" + so

13

es pot reproduir en el suport i
mesures que es prefereixi

14

es pot reproduir en el suport i
mesures que es prefereixi

T2

text + cartel·la explicativa
+ cartel·la

2. Vídeo sencer

15

video sencer
11'46" sense so
o només fotogrames
(relació amb Duchamp)

16

T3

text + cartel·la explicativa
+ cartel·la

3. Vídeos "més intimistes"

17

es pot reproduir en el suport i
mesures que es prefereixi

18

es pot reproduir en el suport i
mesures que es prefereixi

19

es pot reproduir en el suport i
mesures que es prefereixi

T4

text + cartel·la

4. Dos vídeos sencers o dos en fotogrames

20

video sencer
2'13" sense so

21

video sencer
12'25" + so

22

es pot reproduir en el suport i
mesures que es prefereixi

23

es pot reproduir en el suport i
mesures que es prefereixi

T5

text + cartel·la explicativa
+ cartel·la

5. Divine Horsemen. Haití. Arxiu

C2

"Great Gods cannot ride
little horses"

24

exemplar tancat +
exemplar obert amb
un altre recurs

26

es pot reproduir en el suport i
mesures que es prefereixi

27

vinil
reedició
2018
+ repro de les
dues cares?
hi ha un text a
la cara posterior

28

so vinil

29

mides i quantitats?

30

fitxes

31

revistes
pendent

T6

text
conjunt de
cites ?

32

C3

"This is the fiction of beginnings, couched
in the past tense. But the chants are not
in memoriam. They may be heard as a
celebration of each contemporary
recapitulation of that first creation. "

33

es pot reproduir en el suport i
mesures que es prefereixi

34

extractes de diferents vídeos curts

35.1

35.2

35.3

35.4

selecció de joies

36

es pot reproduir en el suport i
mesures que es prefereixi

37

es pot reproduir en el suport i
mesures que es prefereixi

38

es pot reproduir en el suport i
mesures que es prefereixi

T7

text + cartel·la explicativa
+ cartel·la