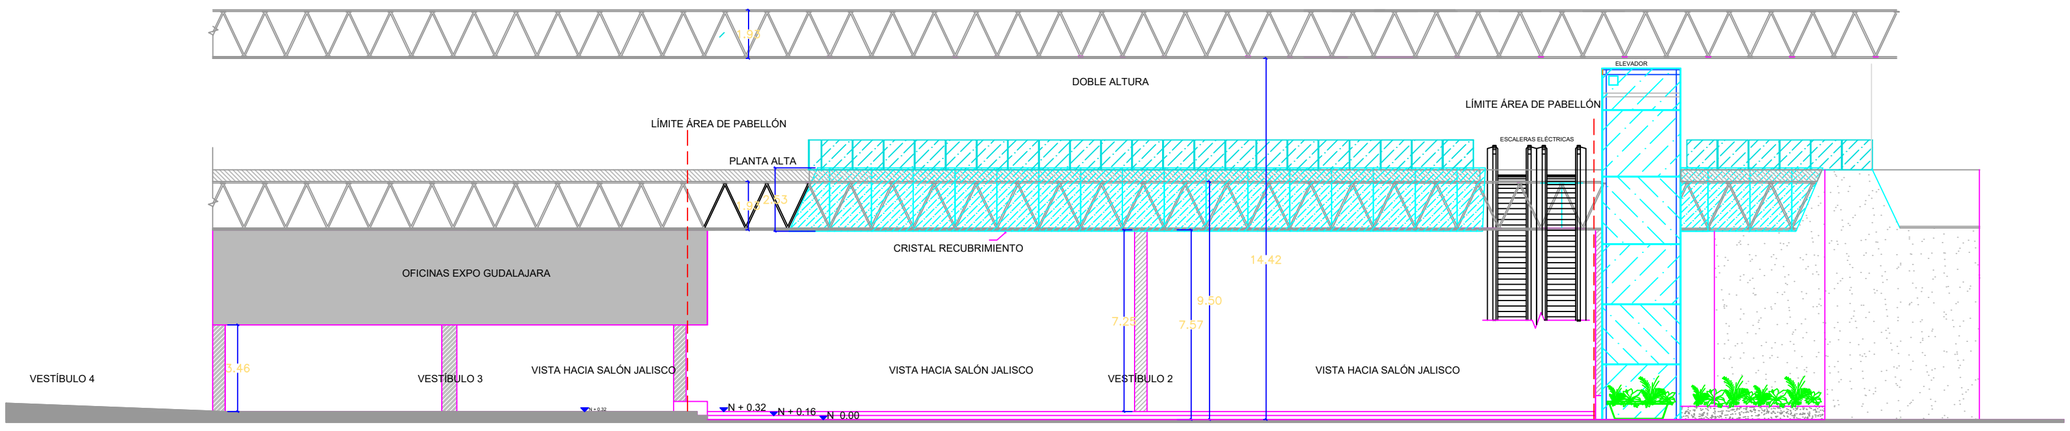

ALZADO A VISTA HACIA SALÓN JALISCO

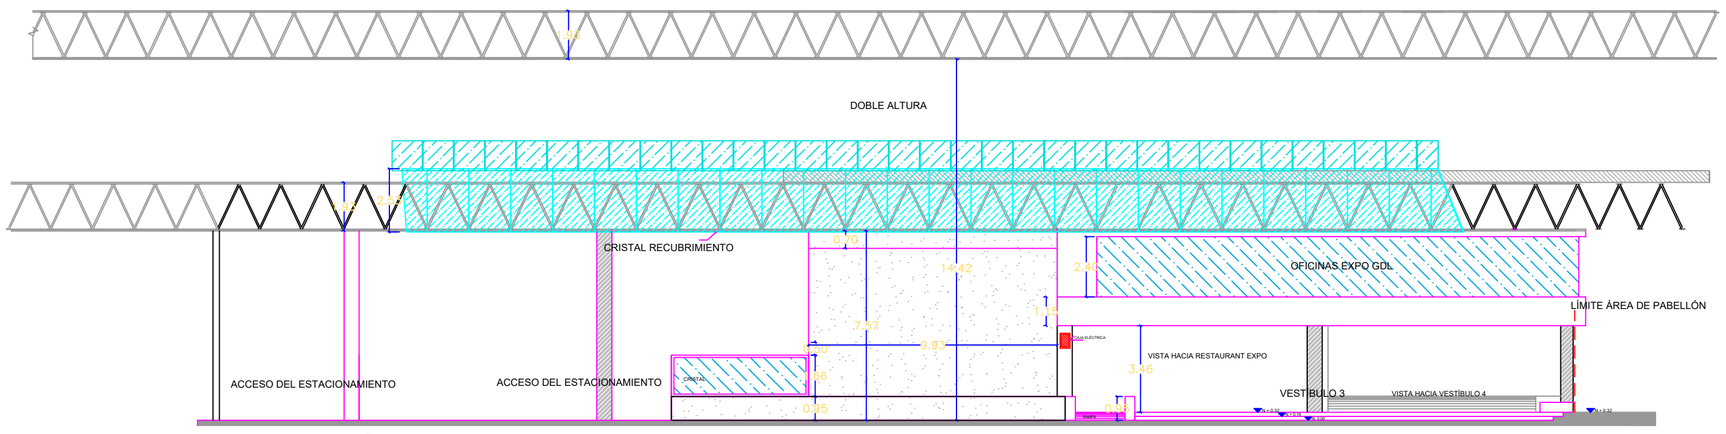

ALZADO B VISTA HACIA VESTÍBULO 3

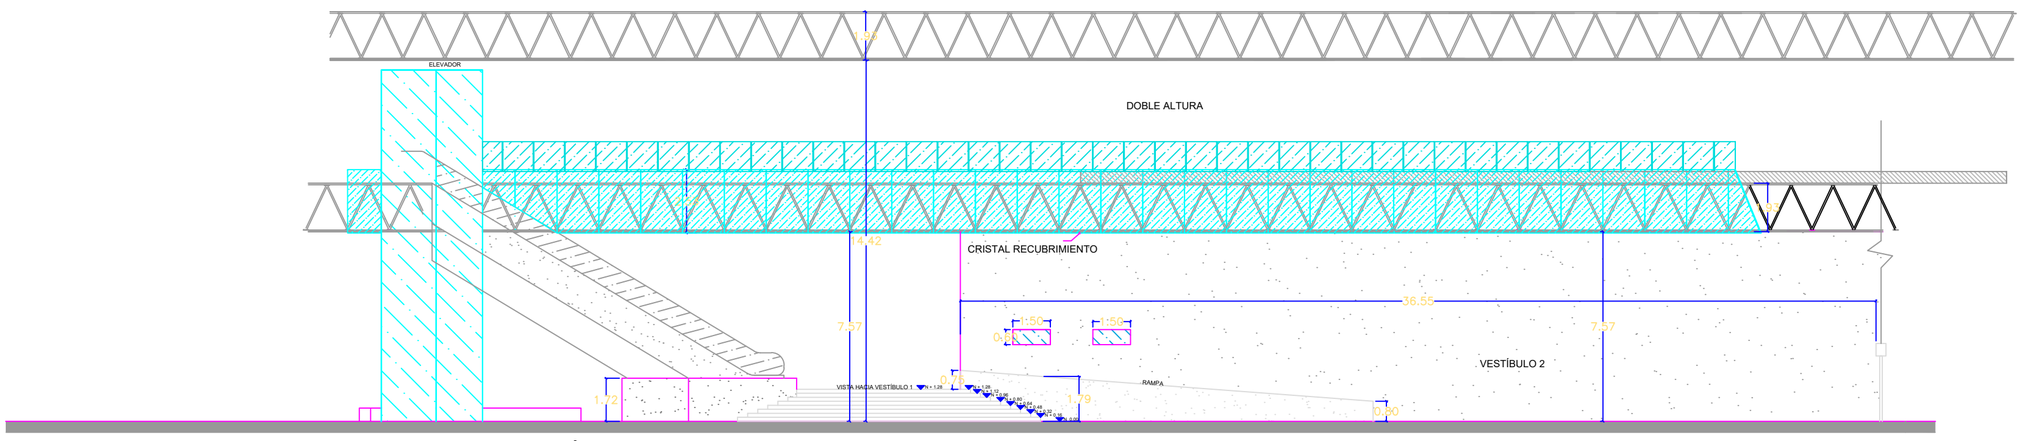

ALZADO C VISTA HACIA VESTÍBULO 1

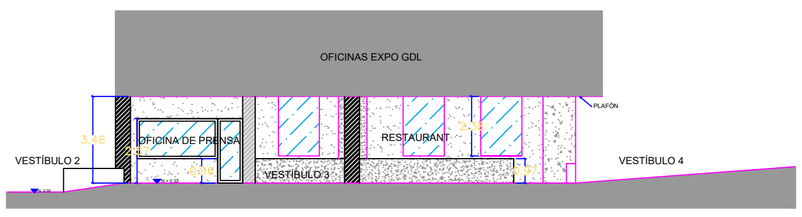
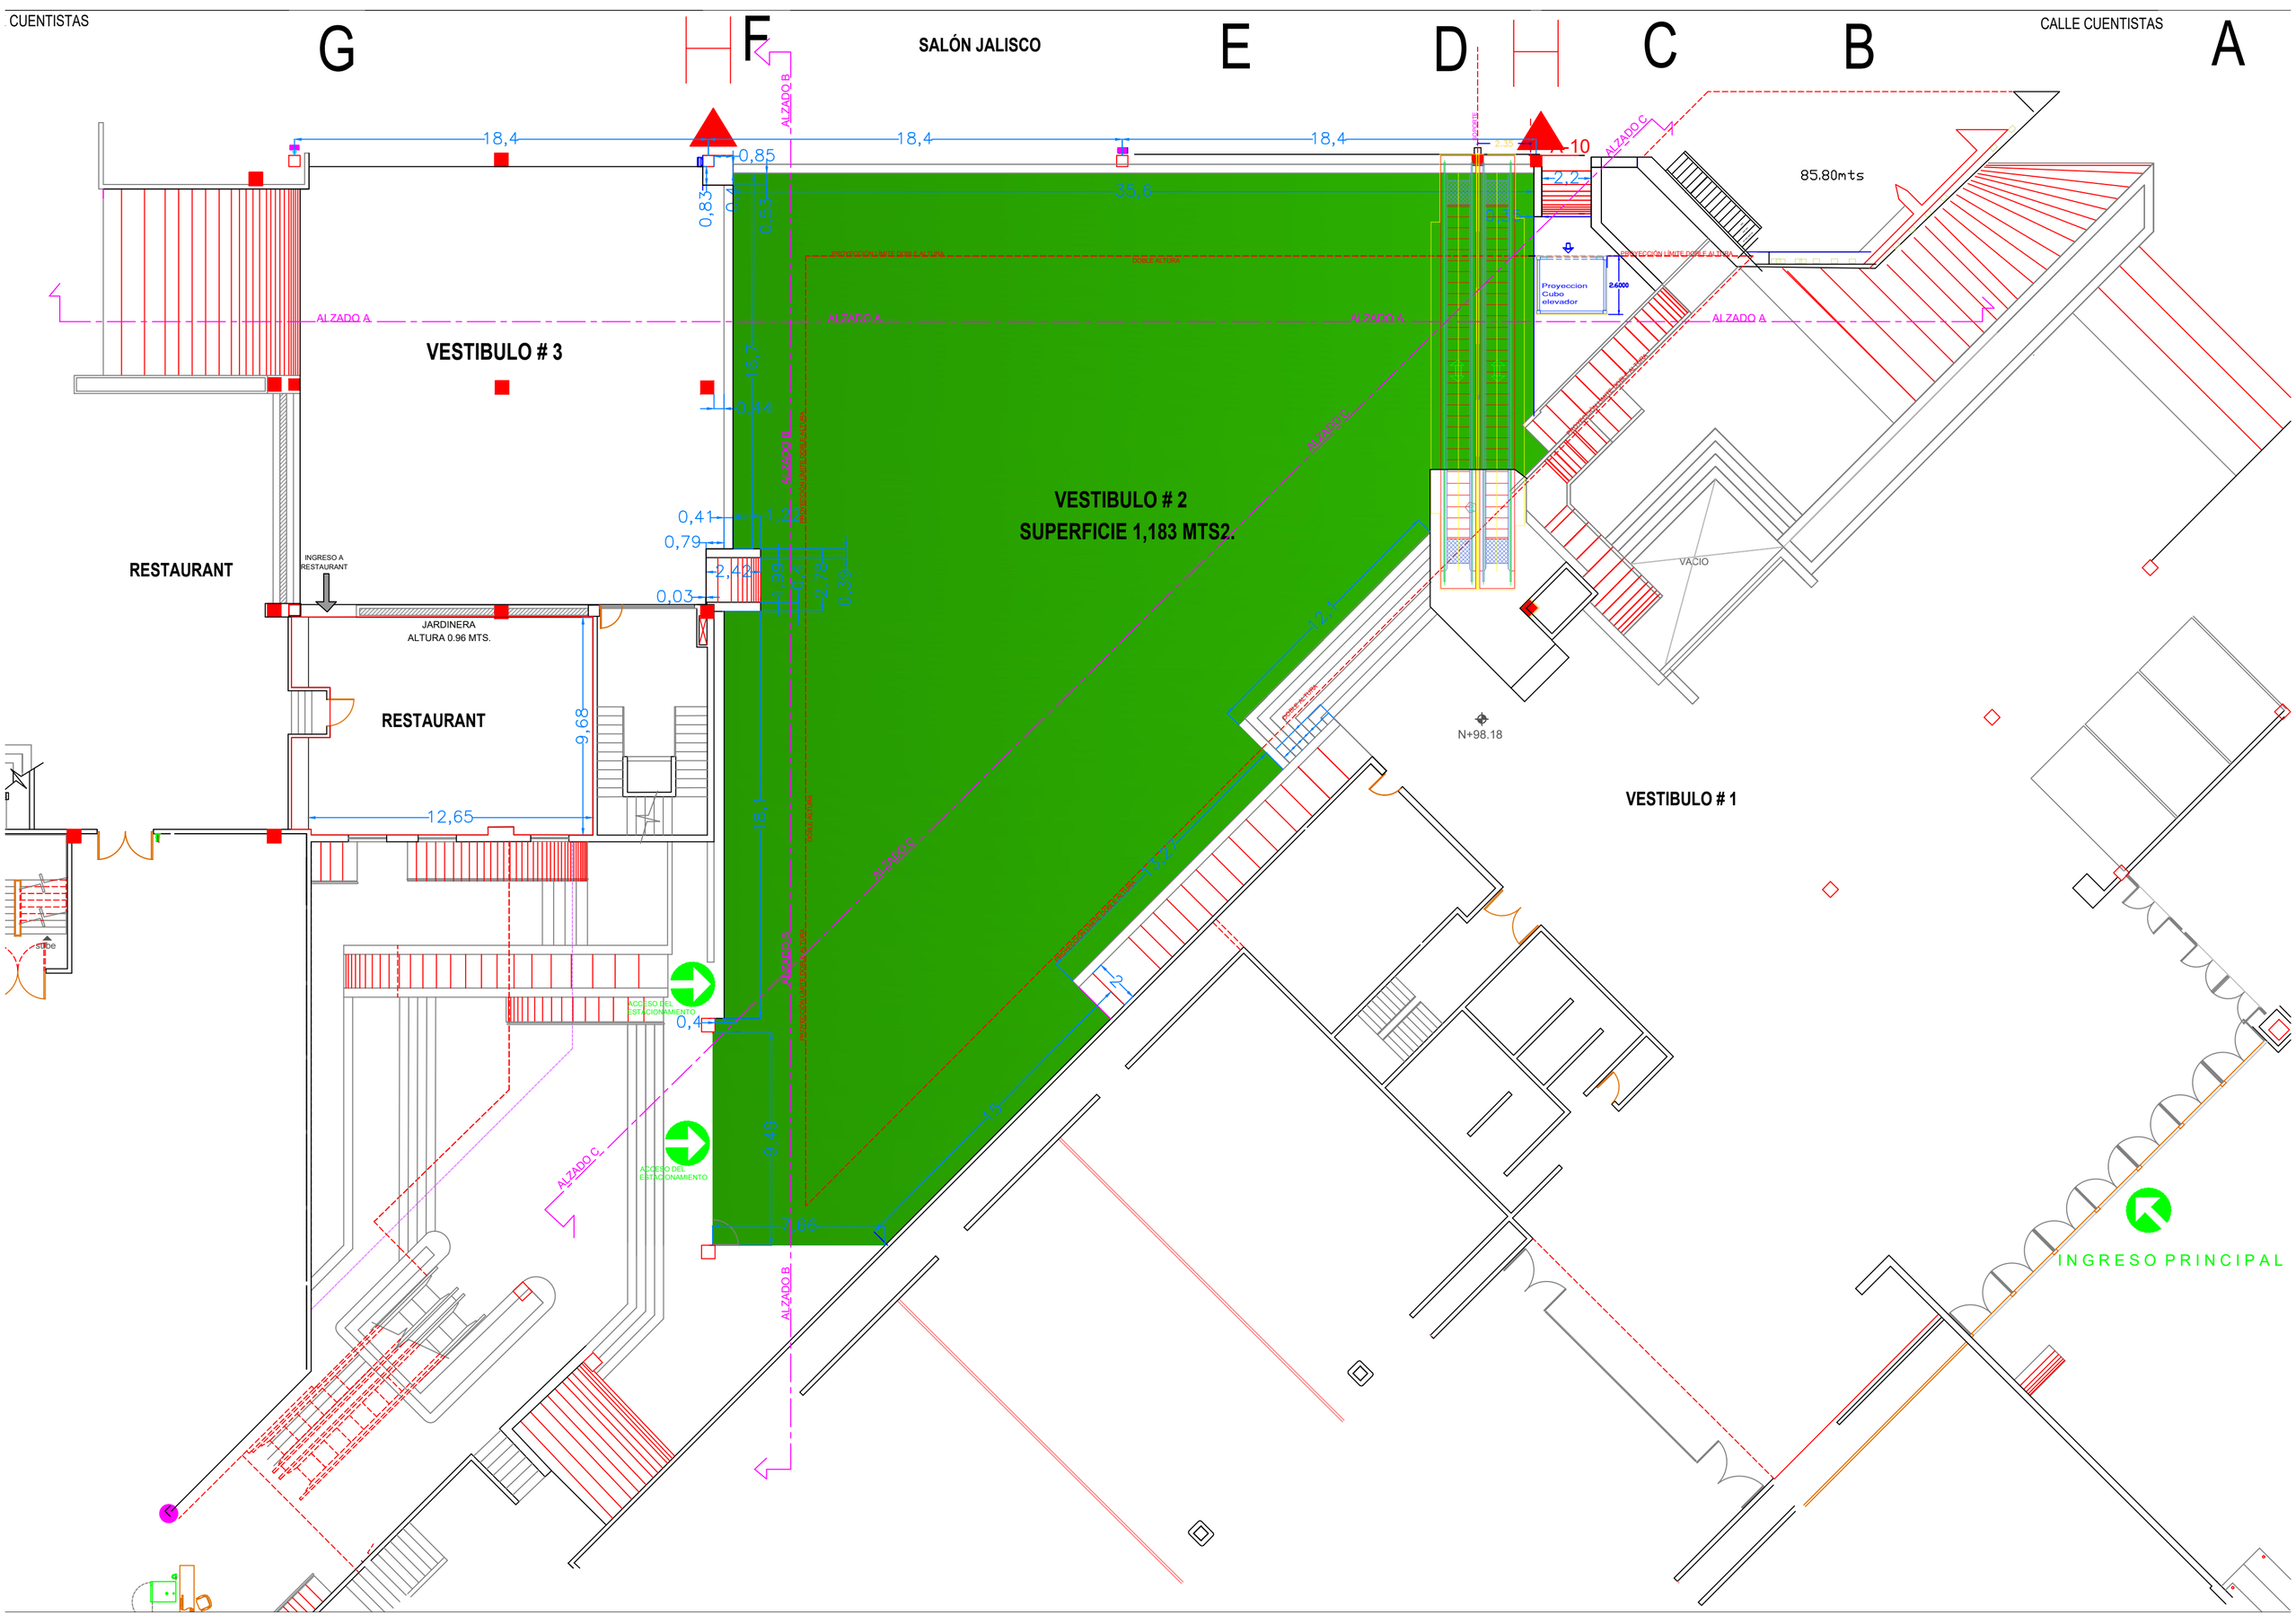
ALZADO D VESTÍBULO 3