



AMIDAMENTS MURS NO COMPROVATS

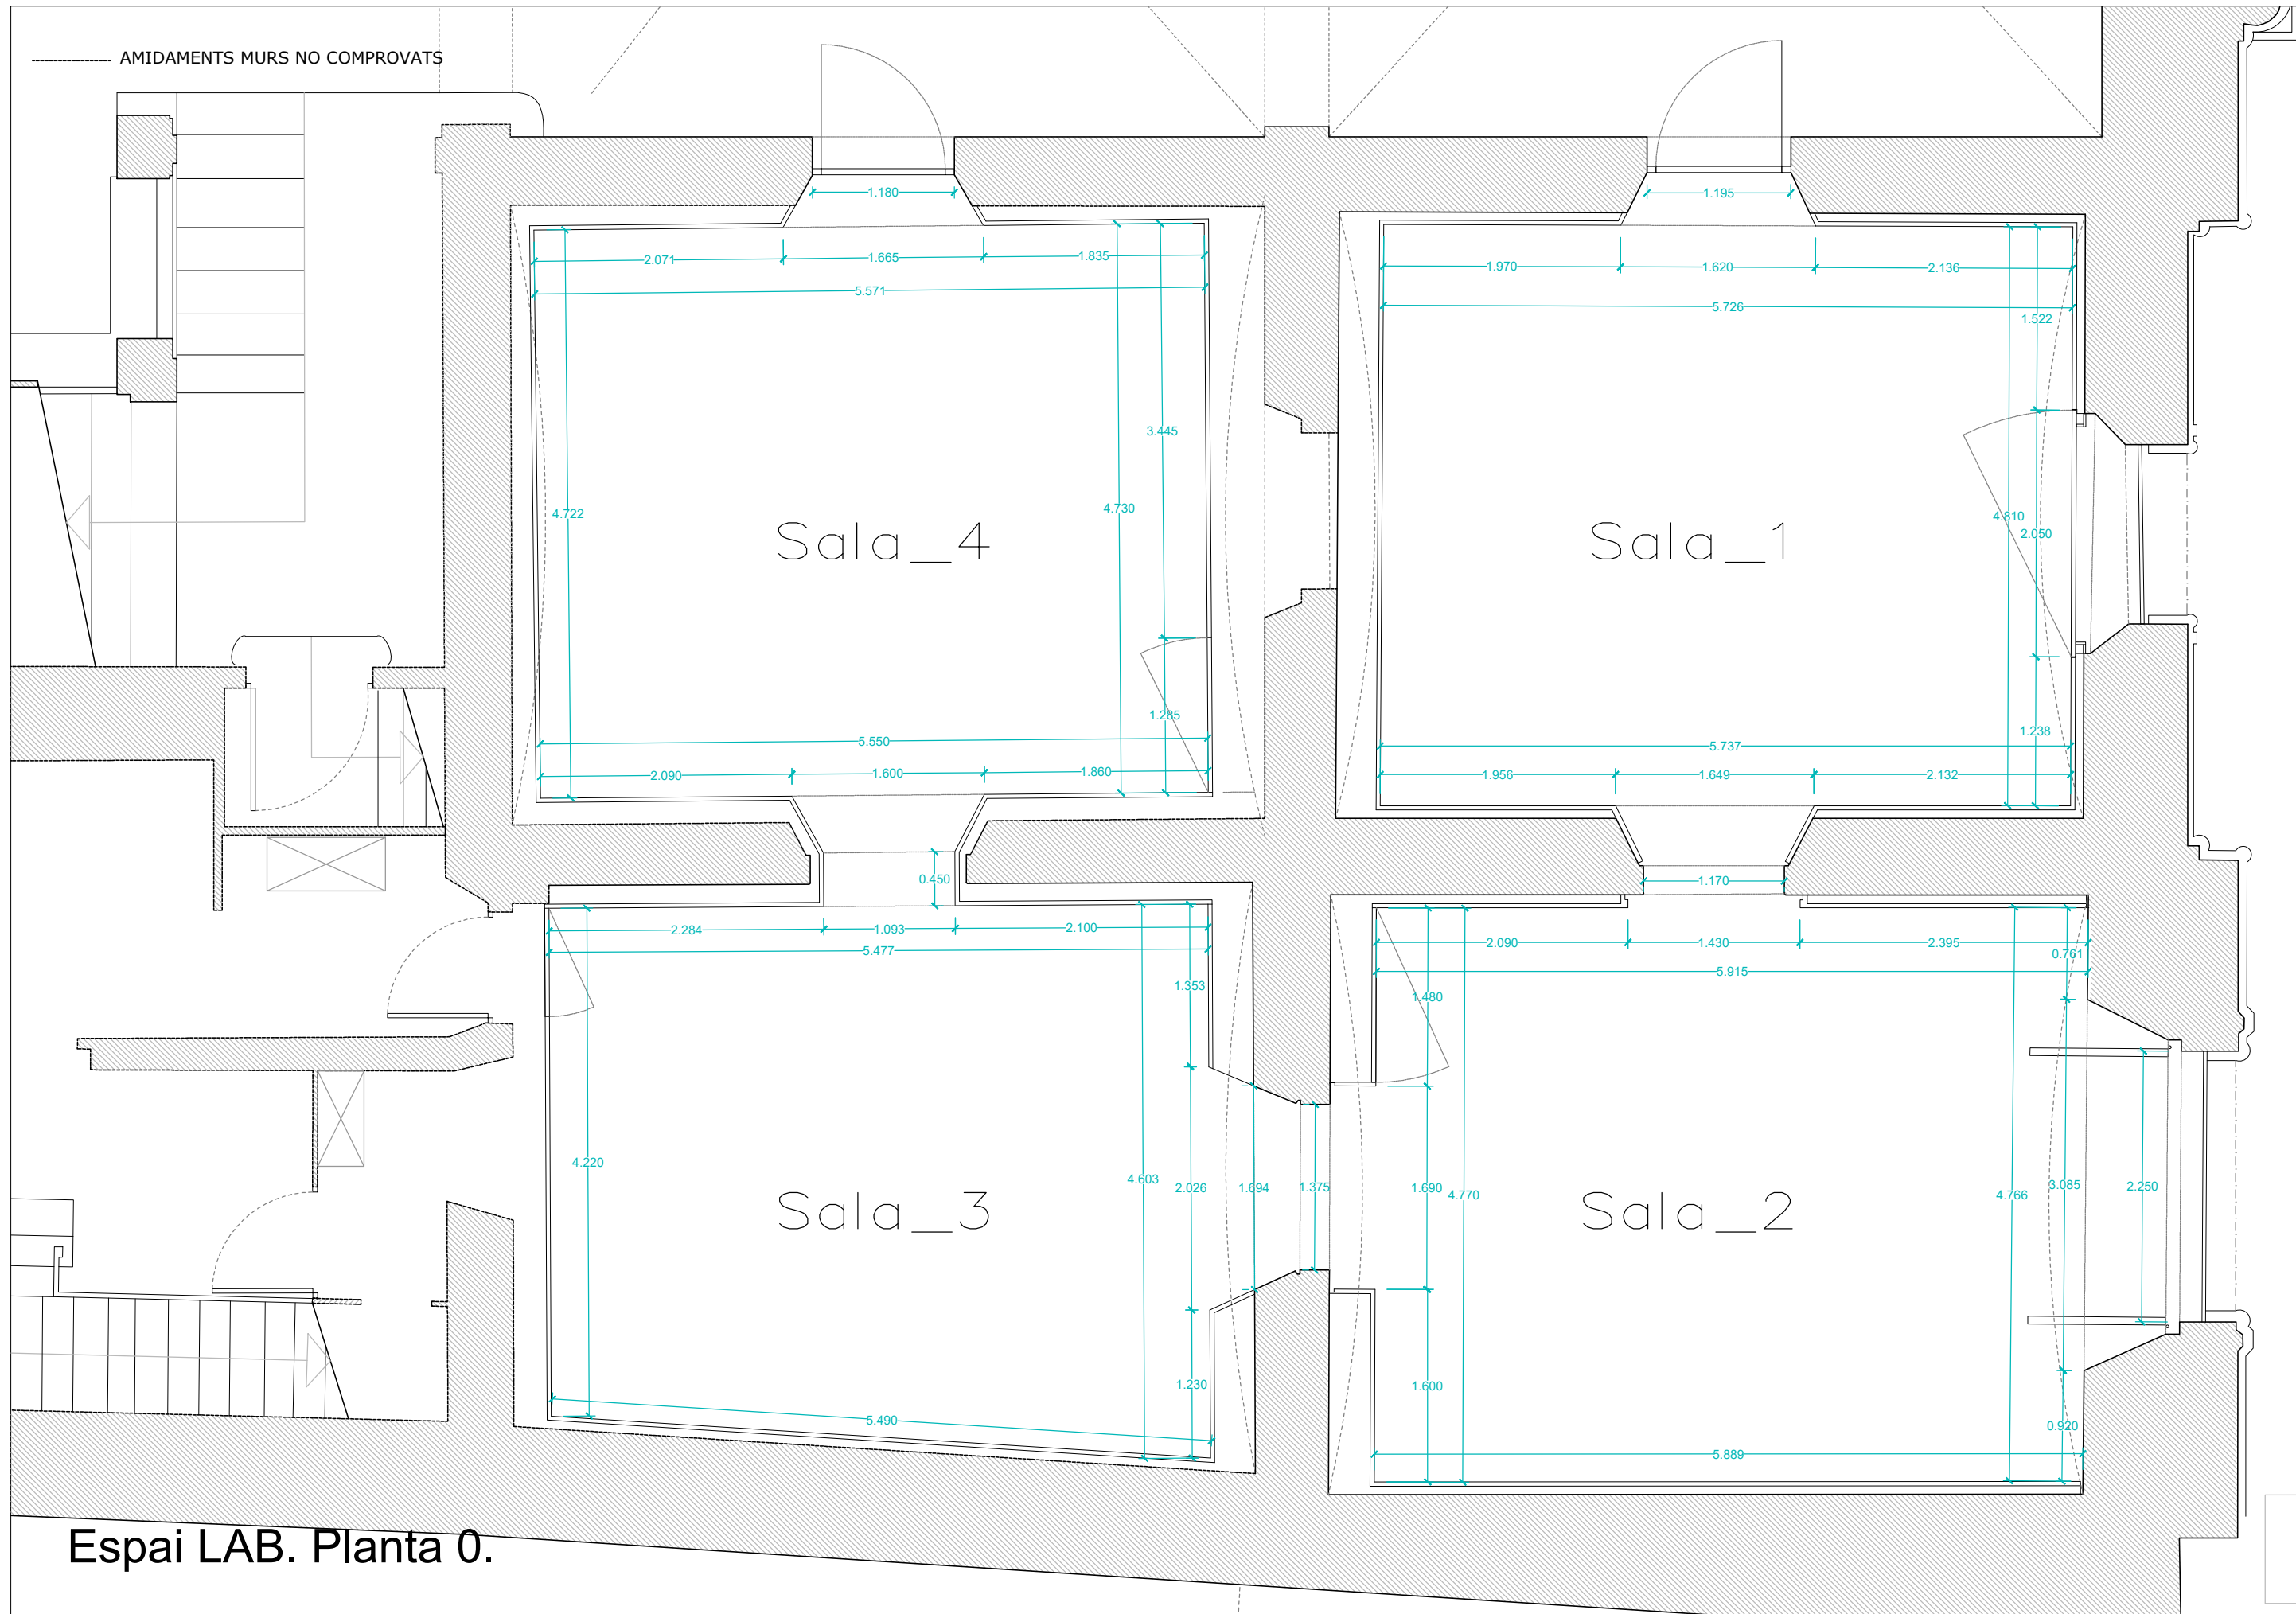



Espai LAB. Planta 0.

Planta Noble. Costat Pageses.

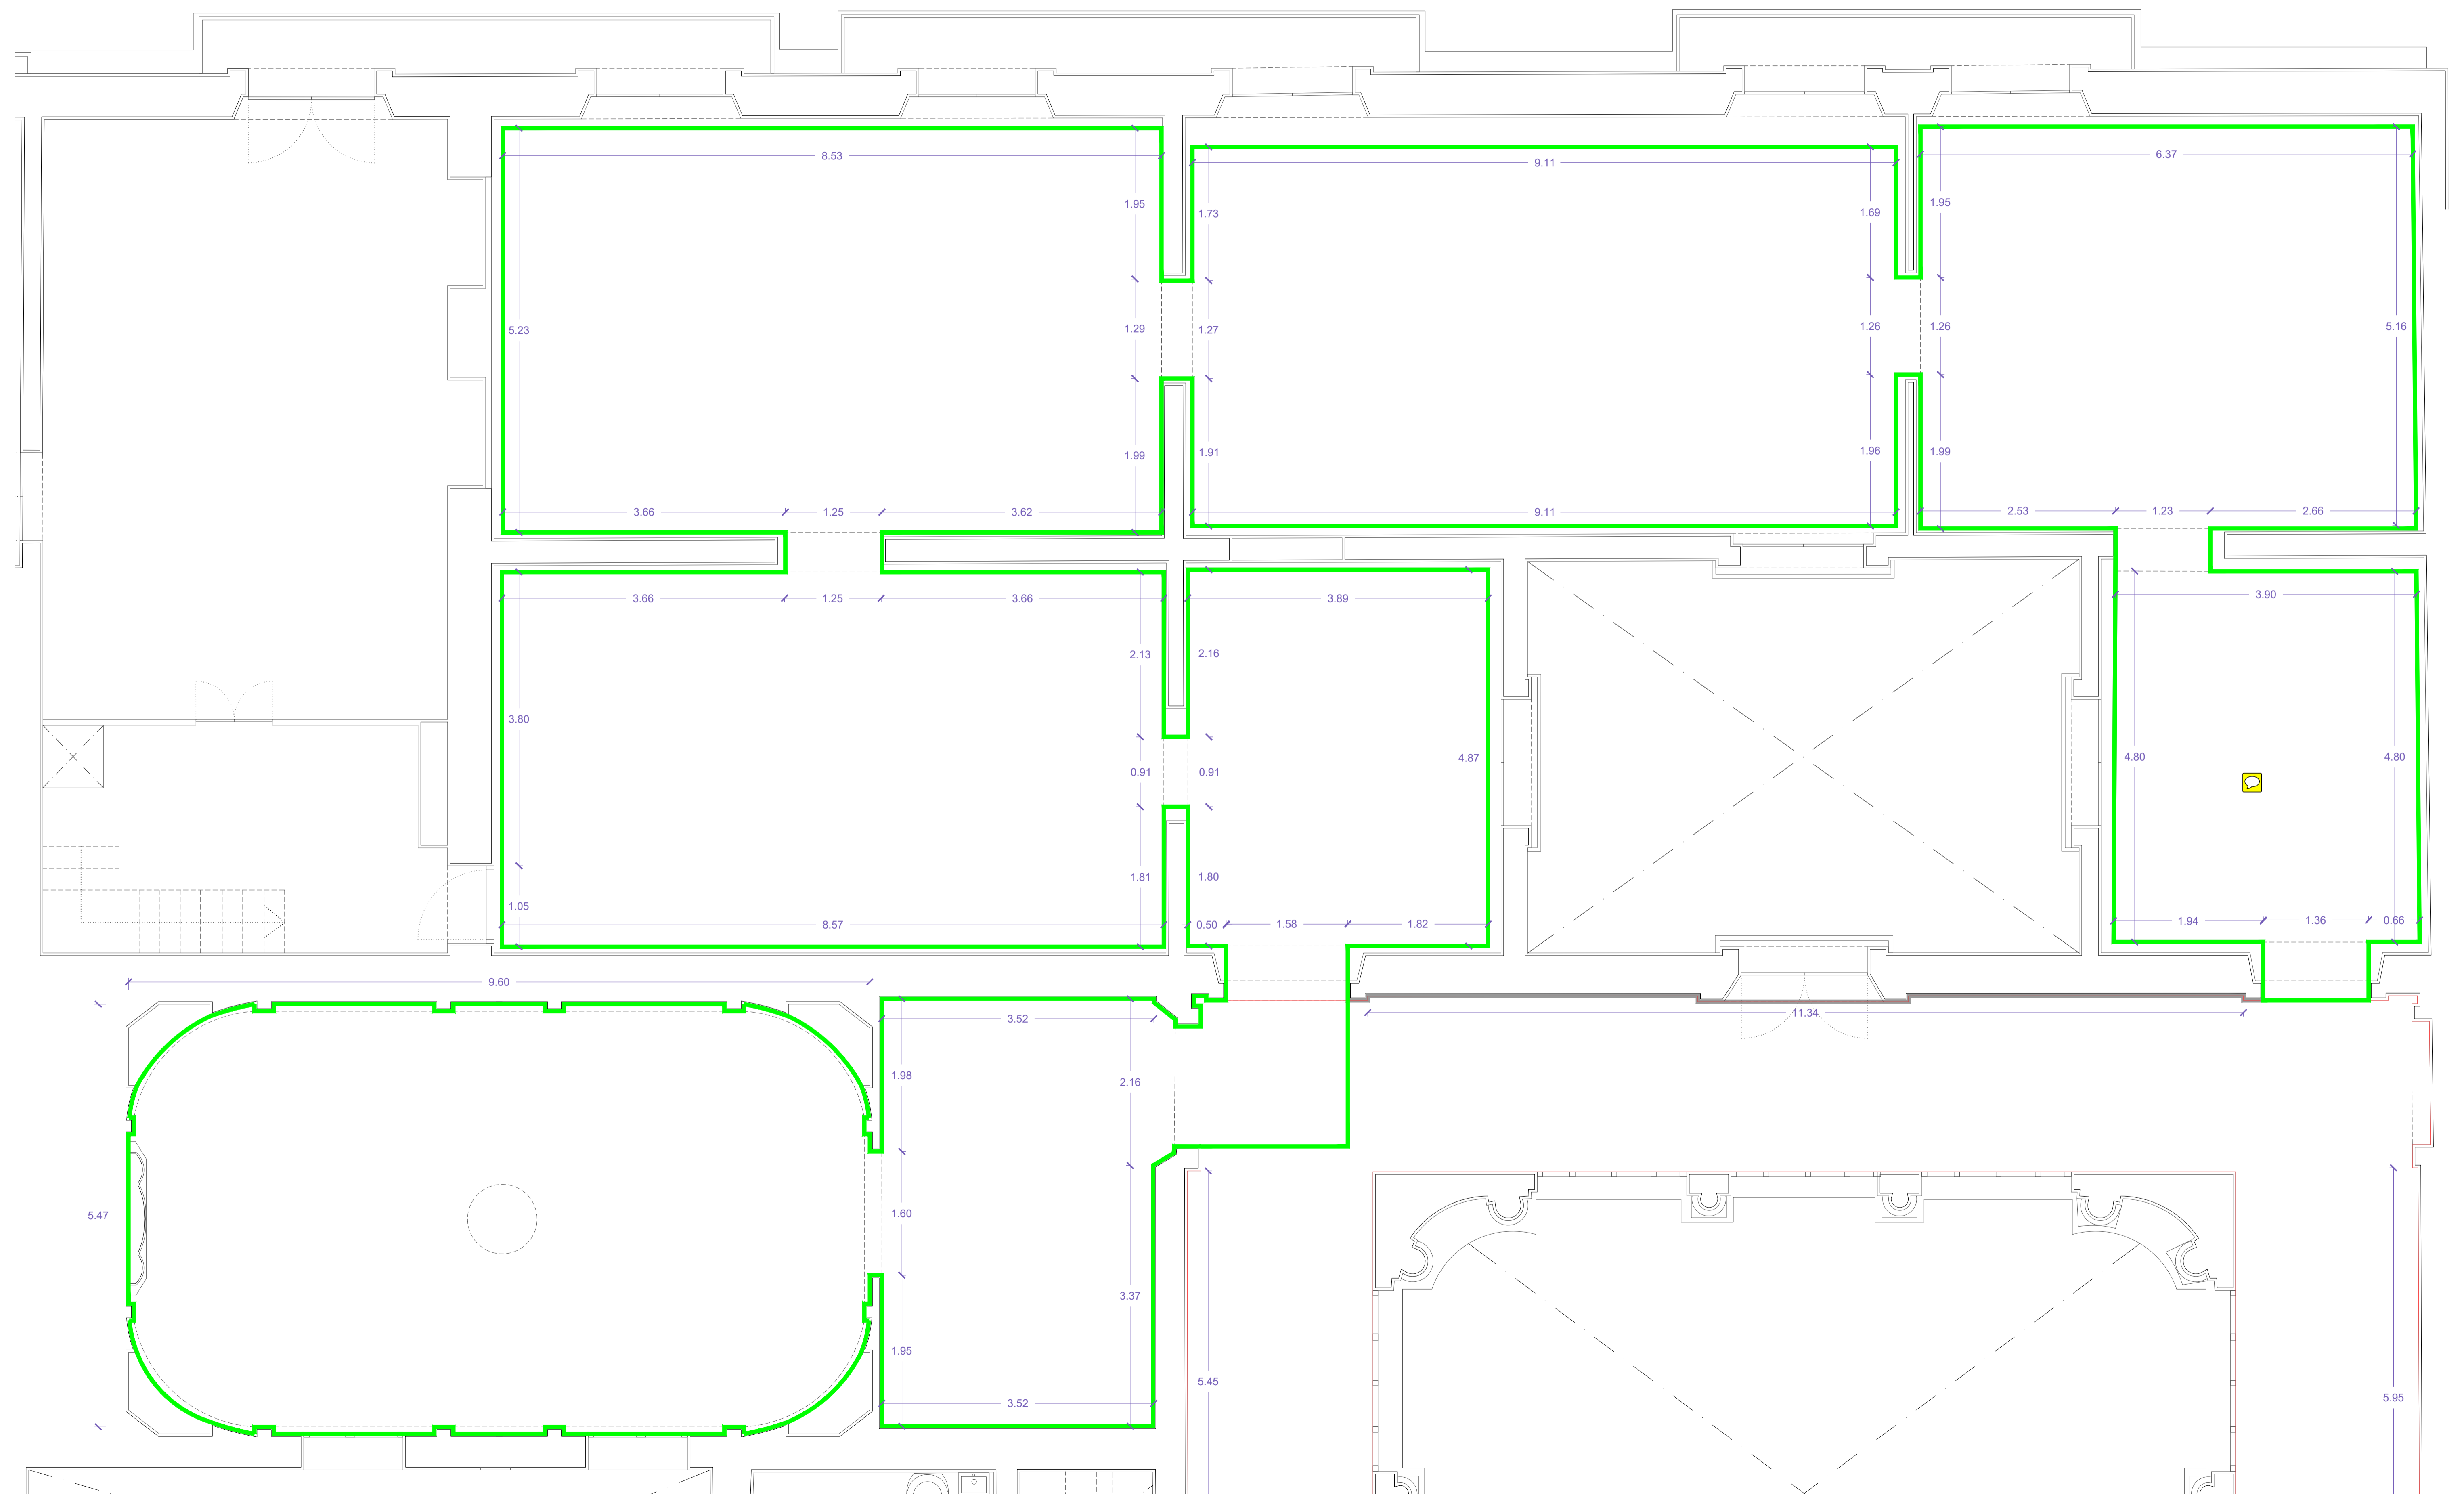




Planta Noble. Costat Pageses.

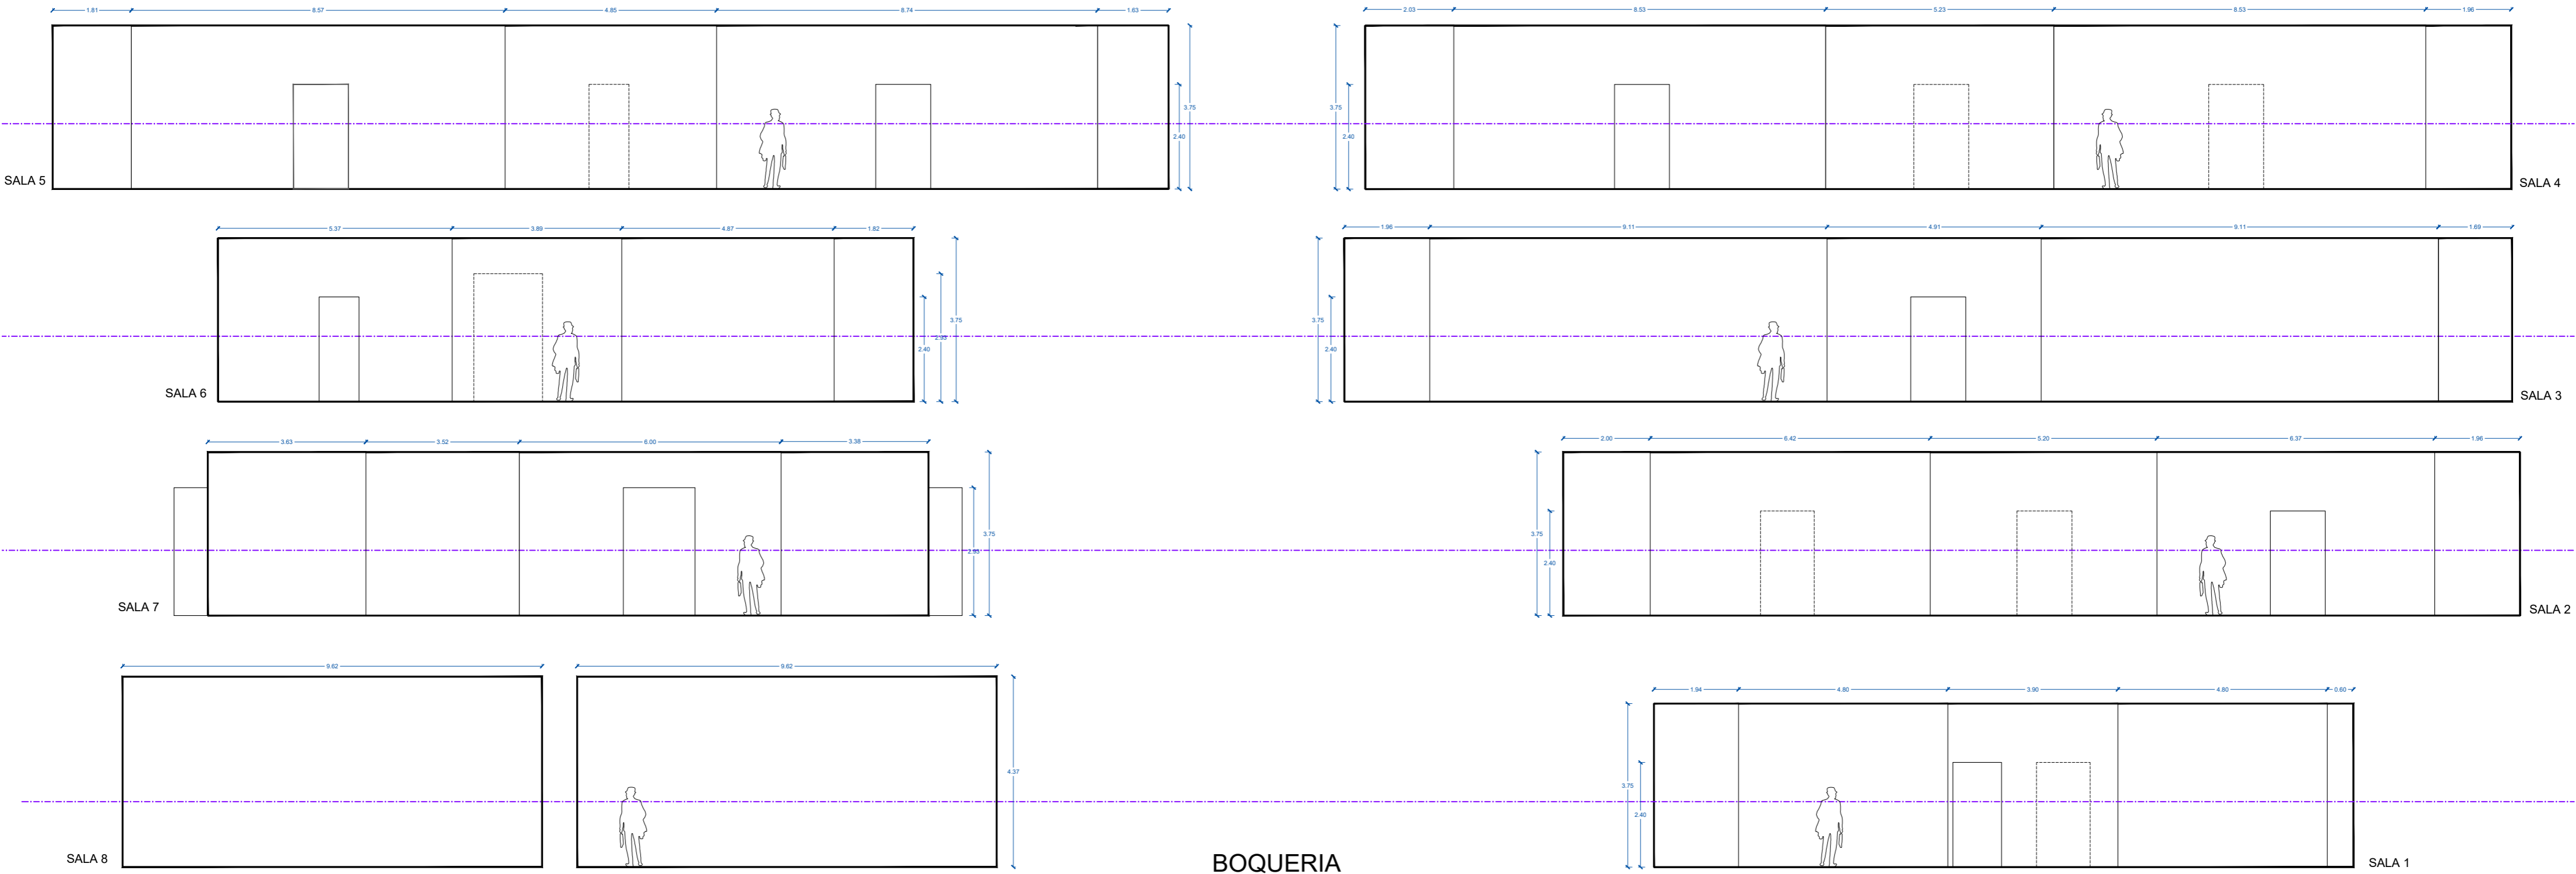

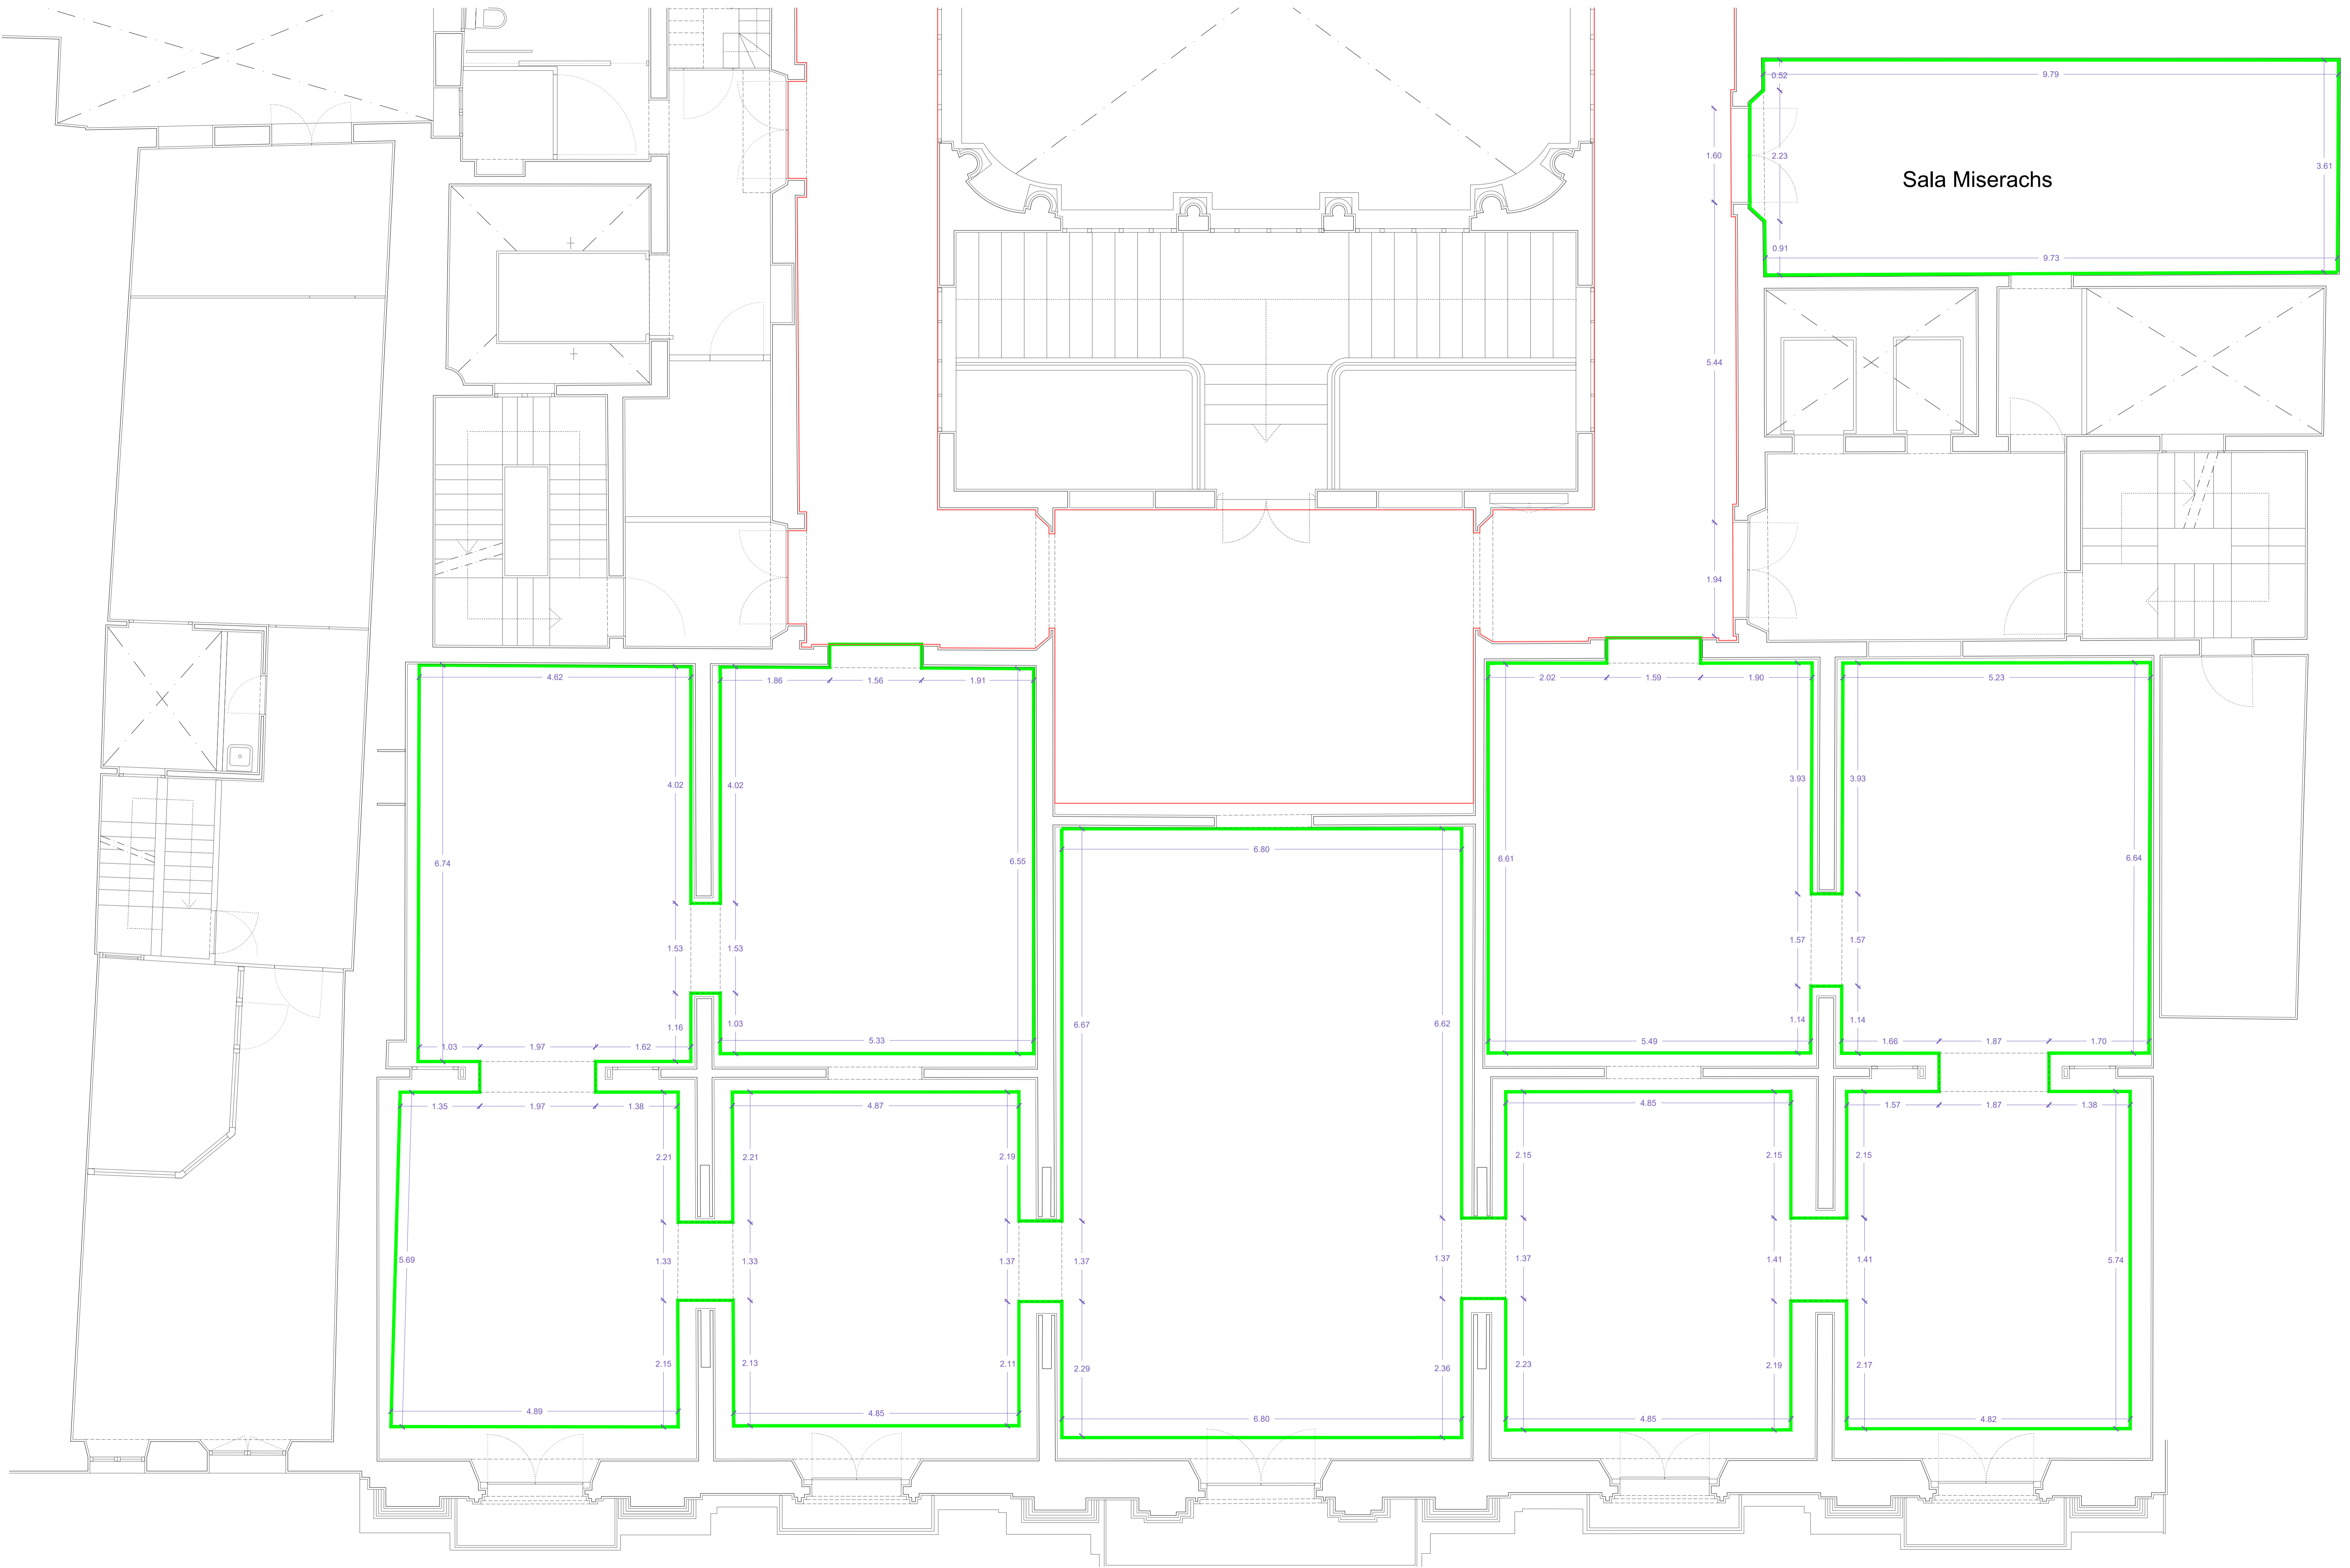


Planta Noble. Costat Rambla

Planta Noble. Costat Rambla

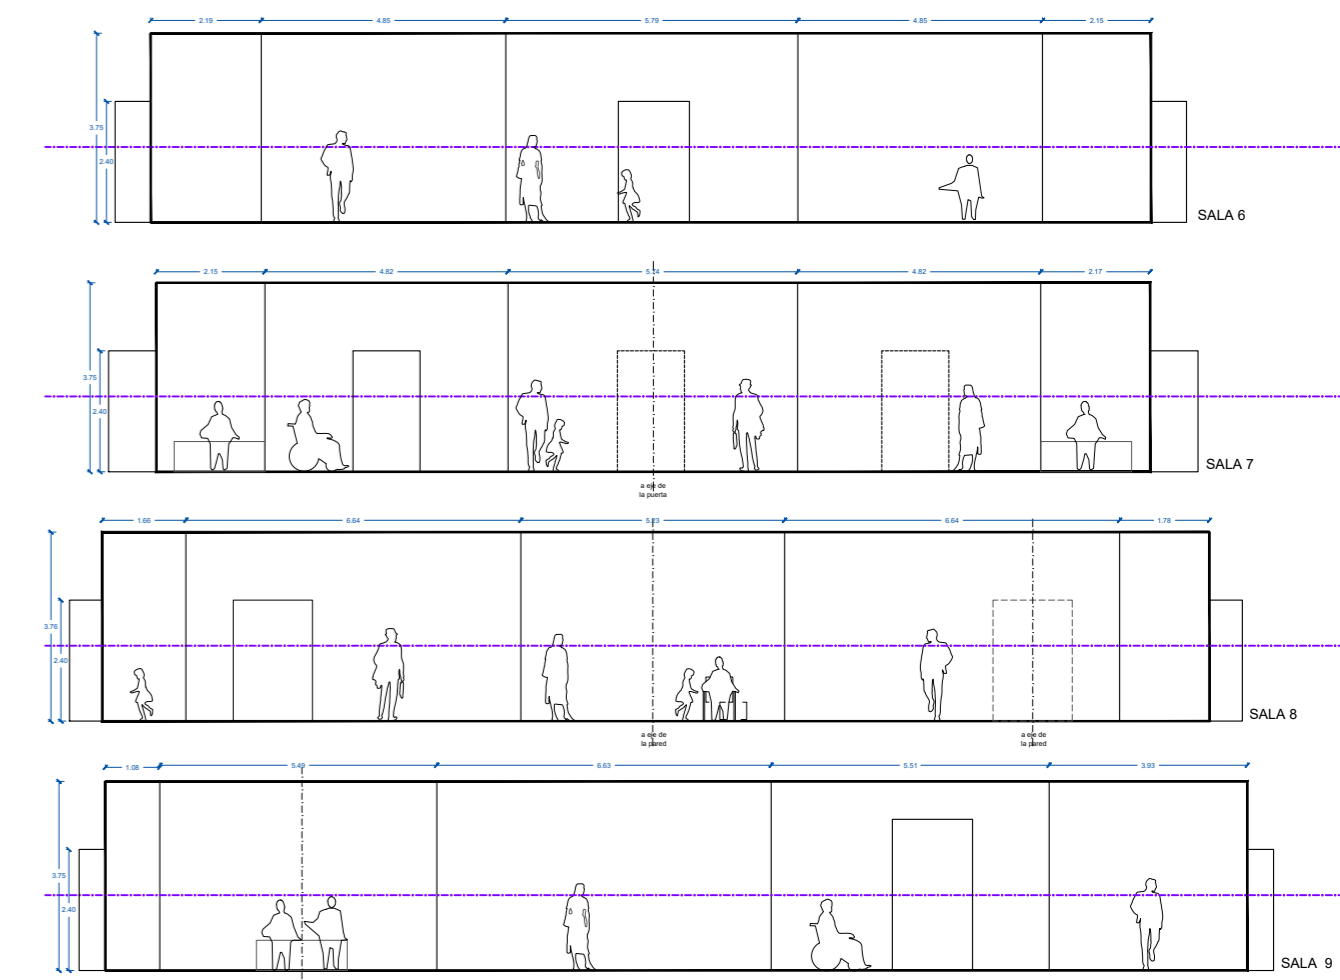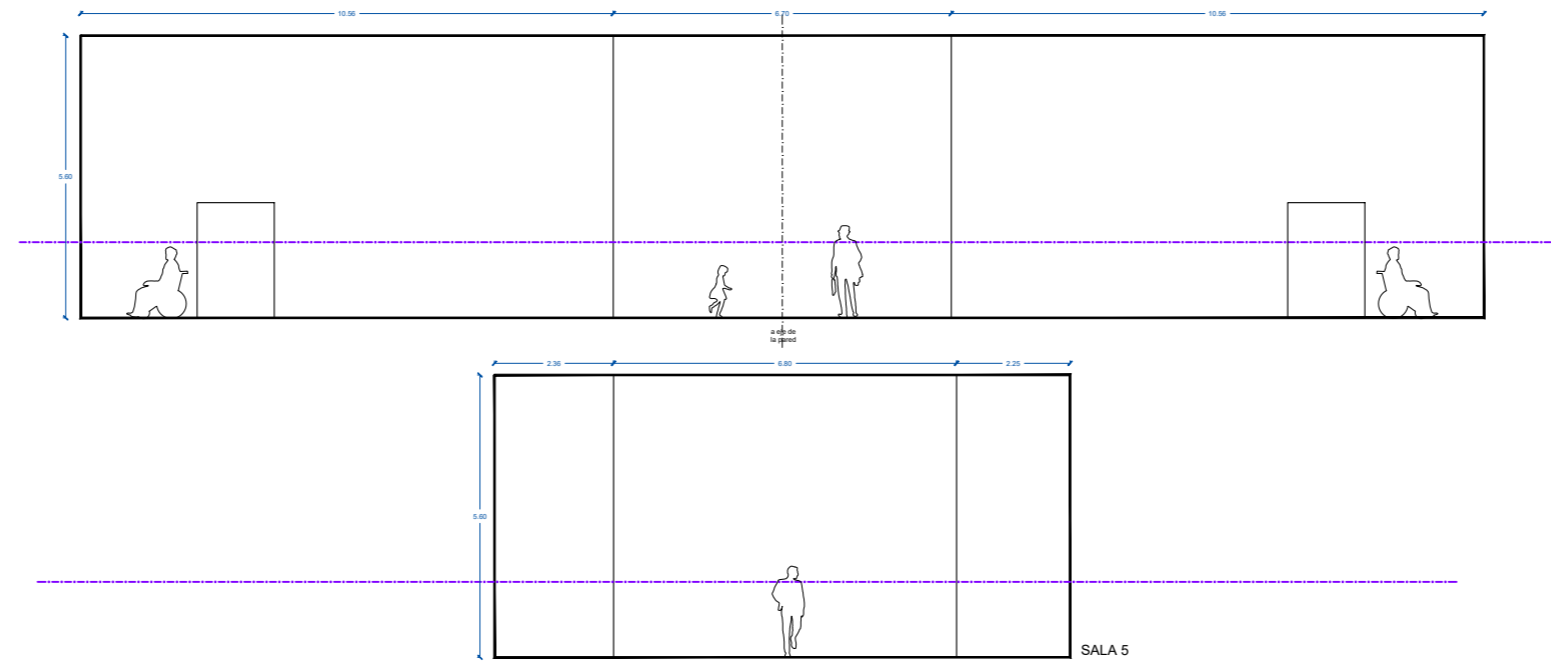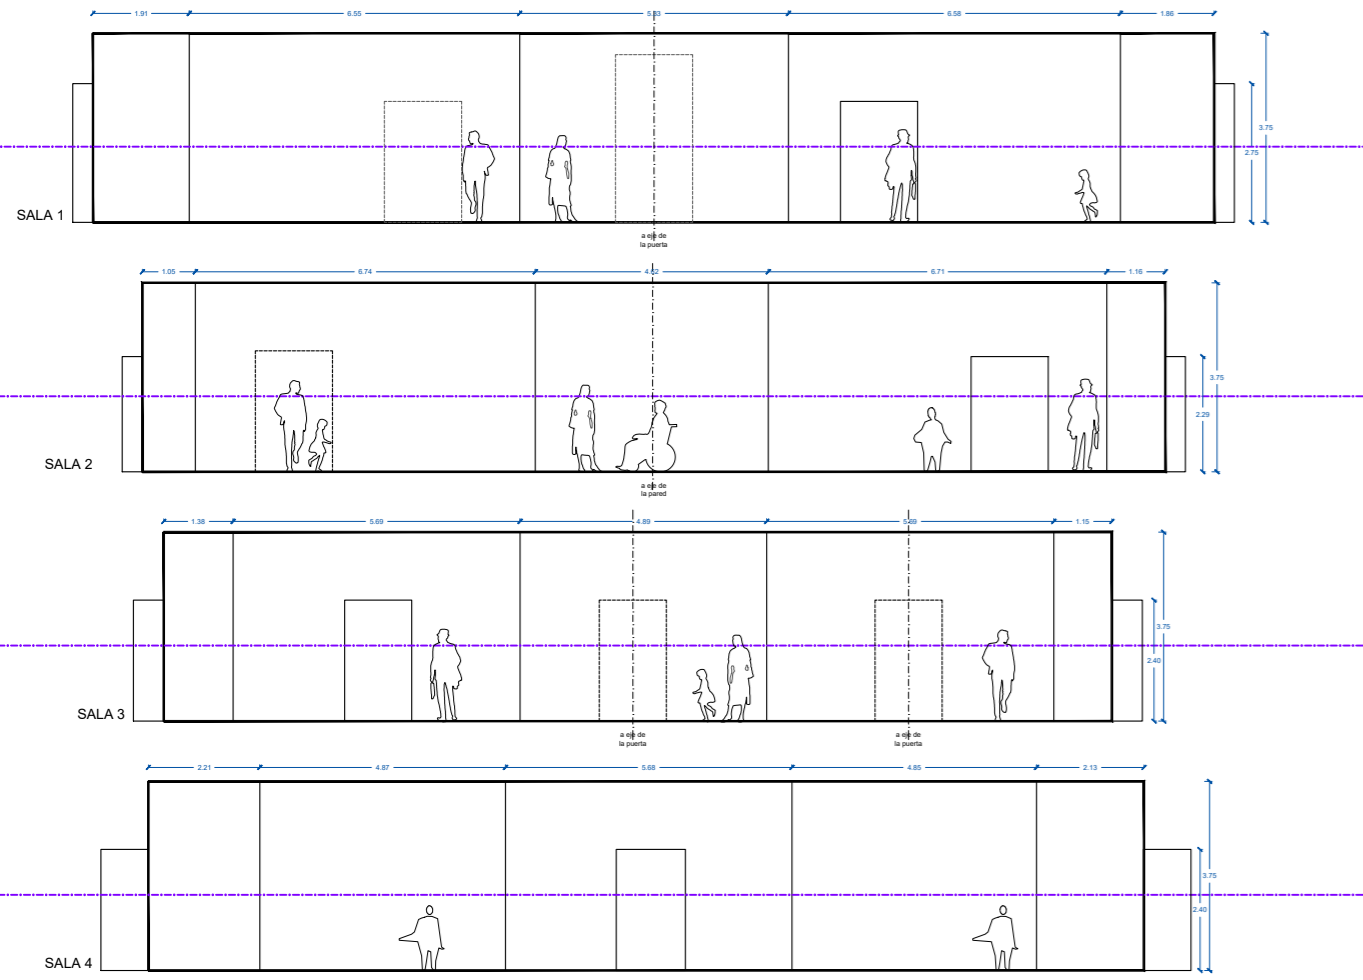

RAMBLA

Sala Miserachs

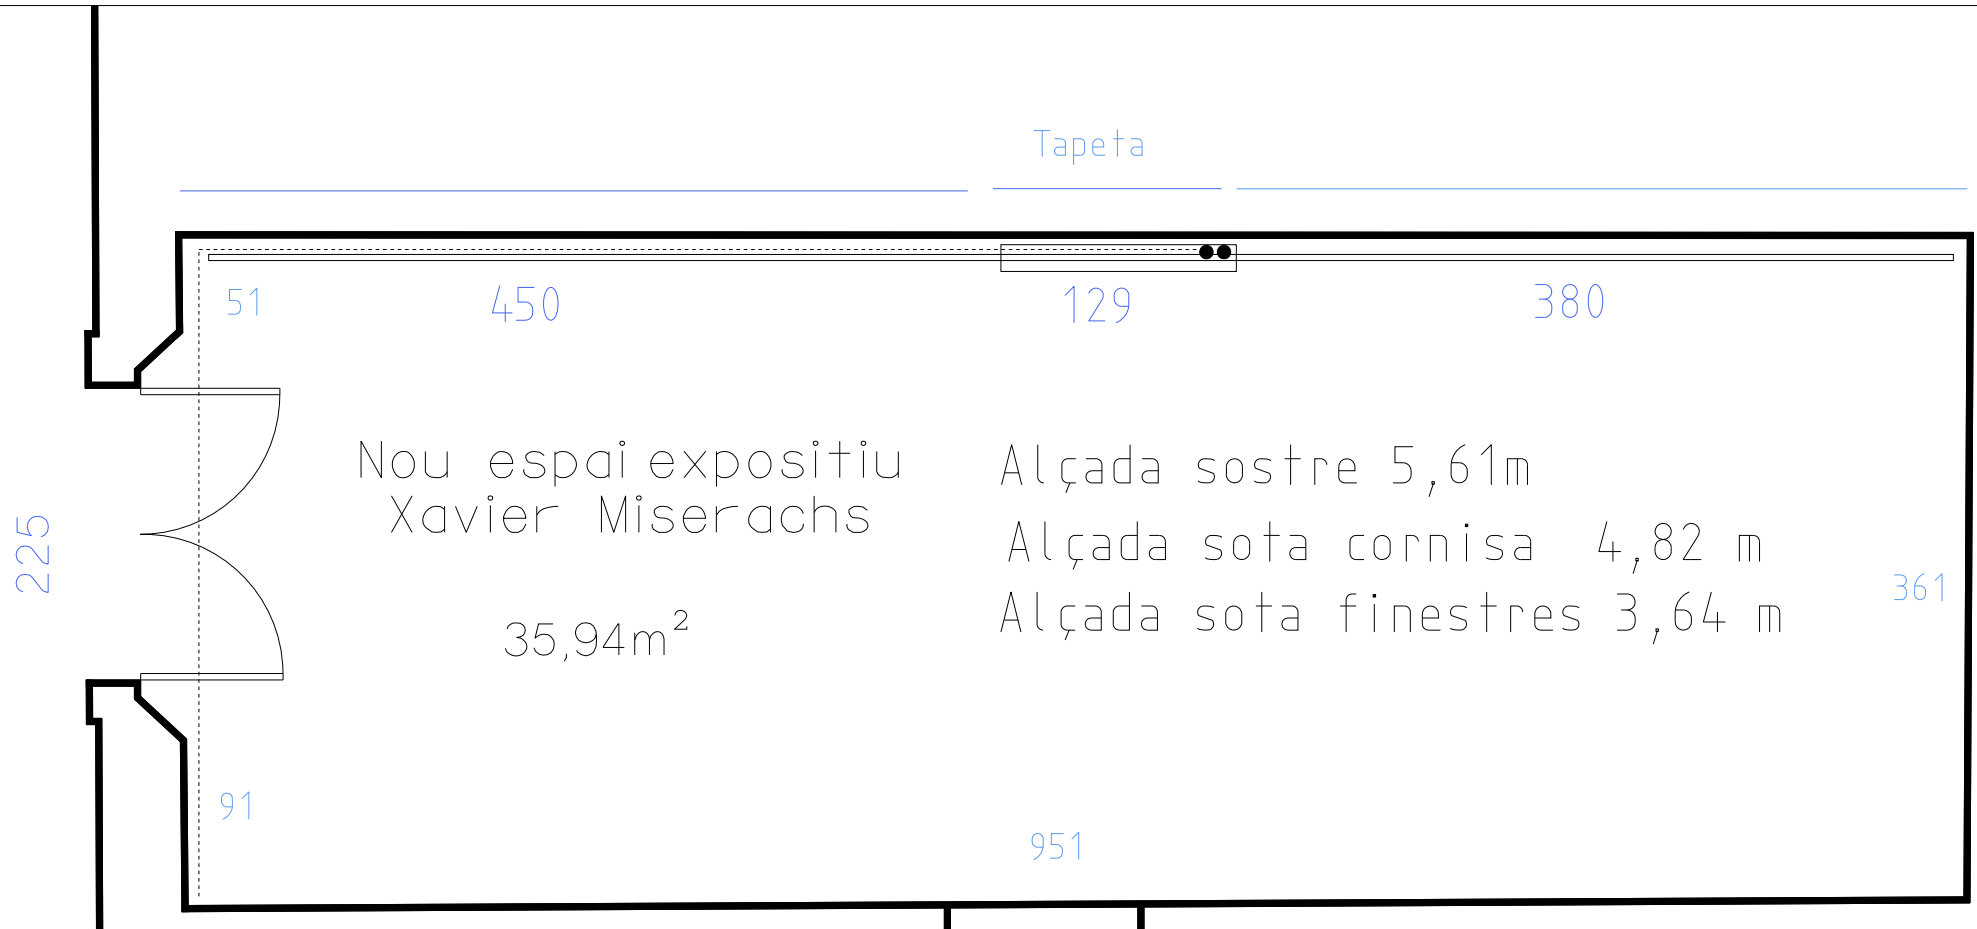

Tapeta

51

450

129

380

225

Nou espai expositiu
Xavier Miserachs

35,94m²

Alçada sostre 5,61m

Alçada sota cornisa 4,82 m

Alçada sota finestres 3,64 m

361

91

951