



I Después de Franco qué? (1965-1975)

Carcel Modelo , Barcelona

PROYECTO EJECUCIÓN


Abril 2025

Vistas - galeria 5
E: (DIN A3)

02

Fernando Muñoz, arquitecto

SMART & GREEN DESIGN

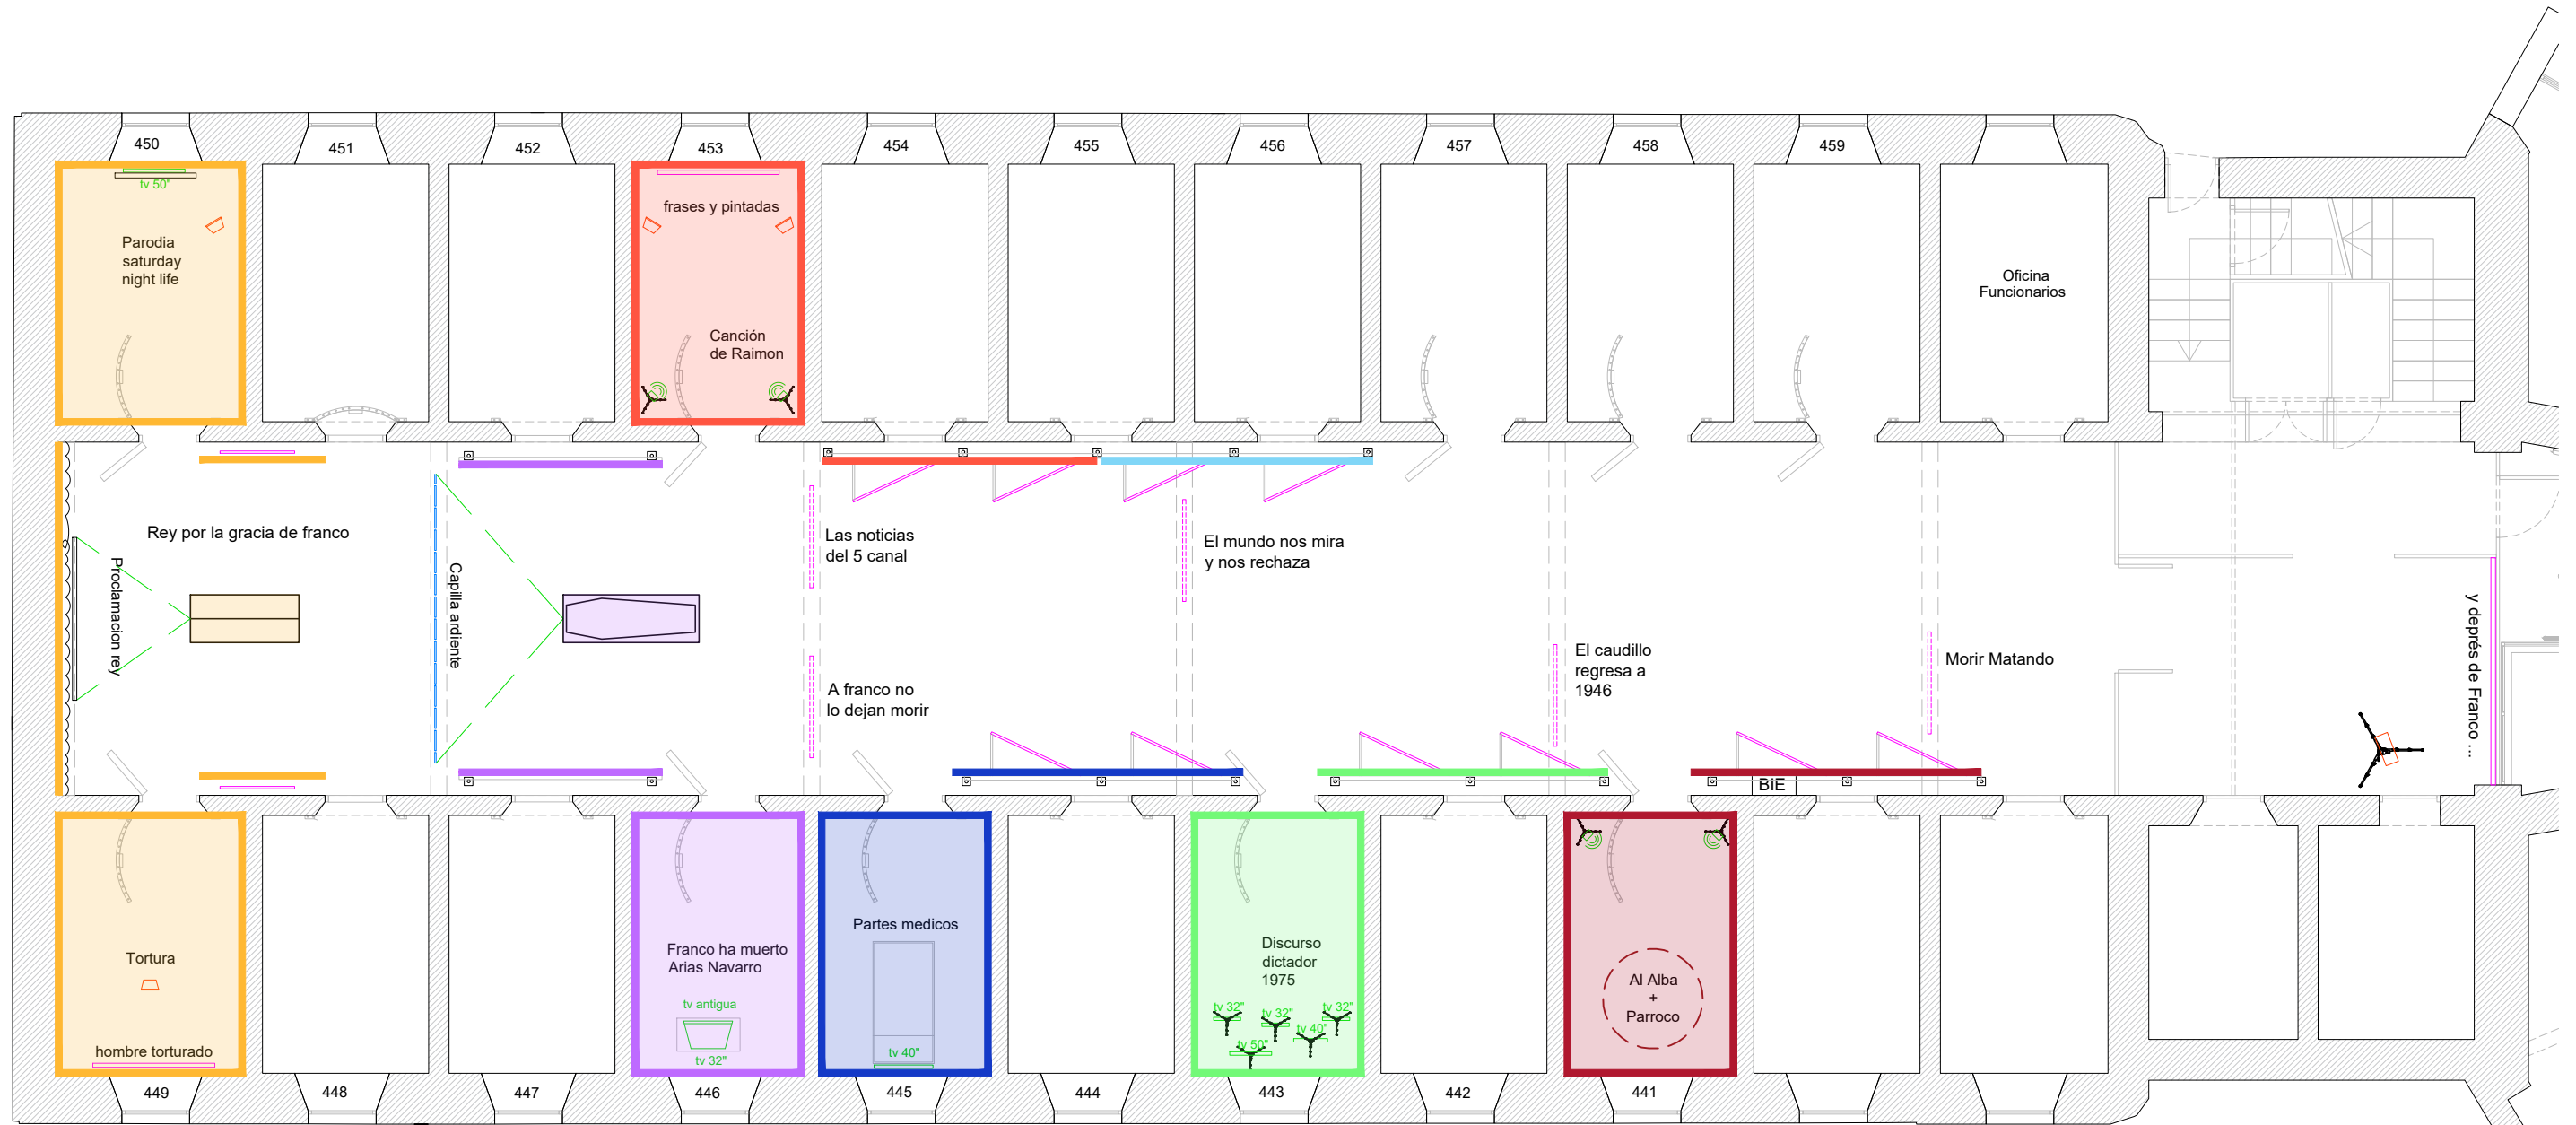

- 01 Morir matando
- 02 El mundo nos mira y nos rechaza
- 03 1 Octubre, El caudillo regresa a 1946
- 04 A Franco no lo dejan morir
- 05 Las noticias del 5 canal
- Instalación Muerte de Franco
Proyección capilla ardiente
- Instalación Rey por la gracia de Franco
Proyección proclamación Juan Carlos I

I Después de Franco qué? (1965-1975)

Carcel Modelo, Barcelona

PROYECTO EJECUCIÓN


Abril 2025

Zonificación - Galeria 5
E: 1/100 (DIN A3)

03

Fernando Muñoz, arquitecto

SMART & GREEN DESIGN

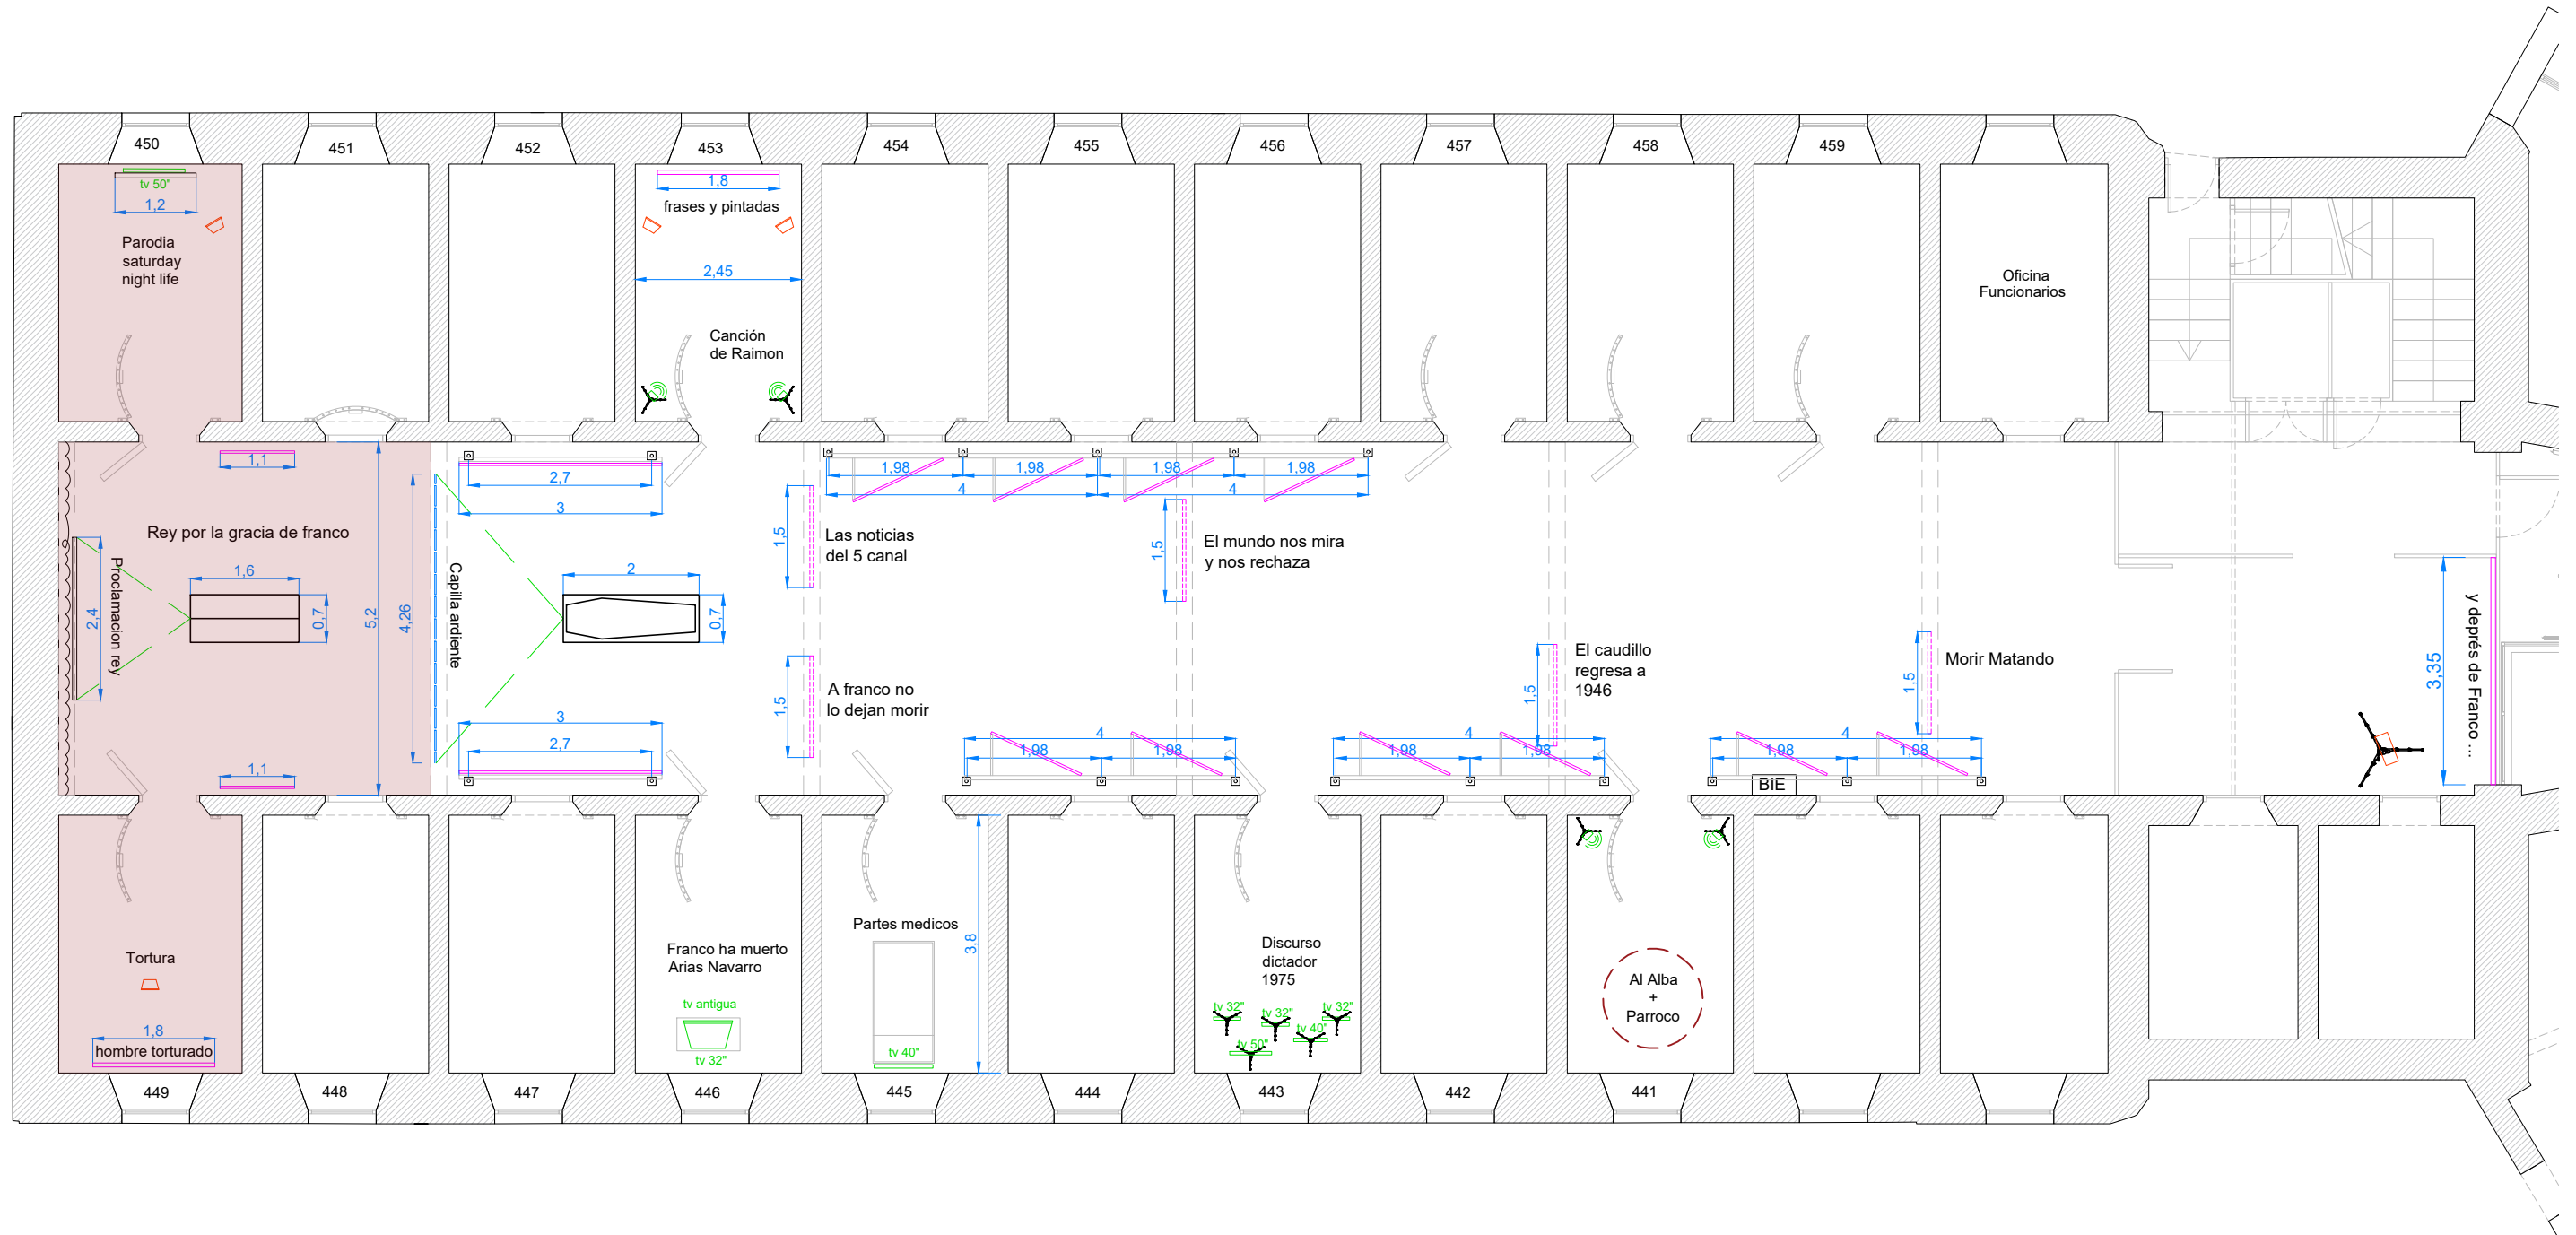

I Después de Franco qué? (1965-1975)

Carcel Modelo , Barcelona

PROYECTO EJECUCIÓN


Abril 2025

Planta acotada - Galeria 5
E: 1/100 (DIN A3)

04

Fernando Muñoz, arquitecto

SMART & GREEN DESIGN

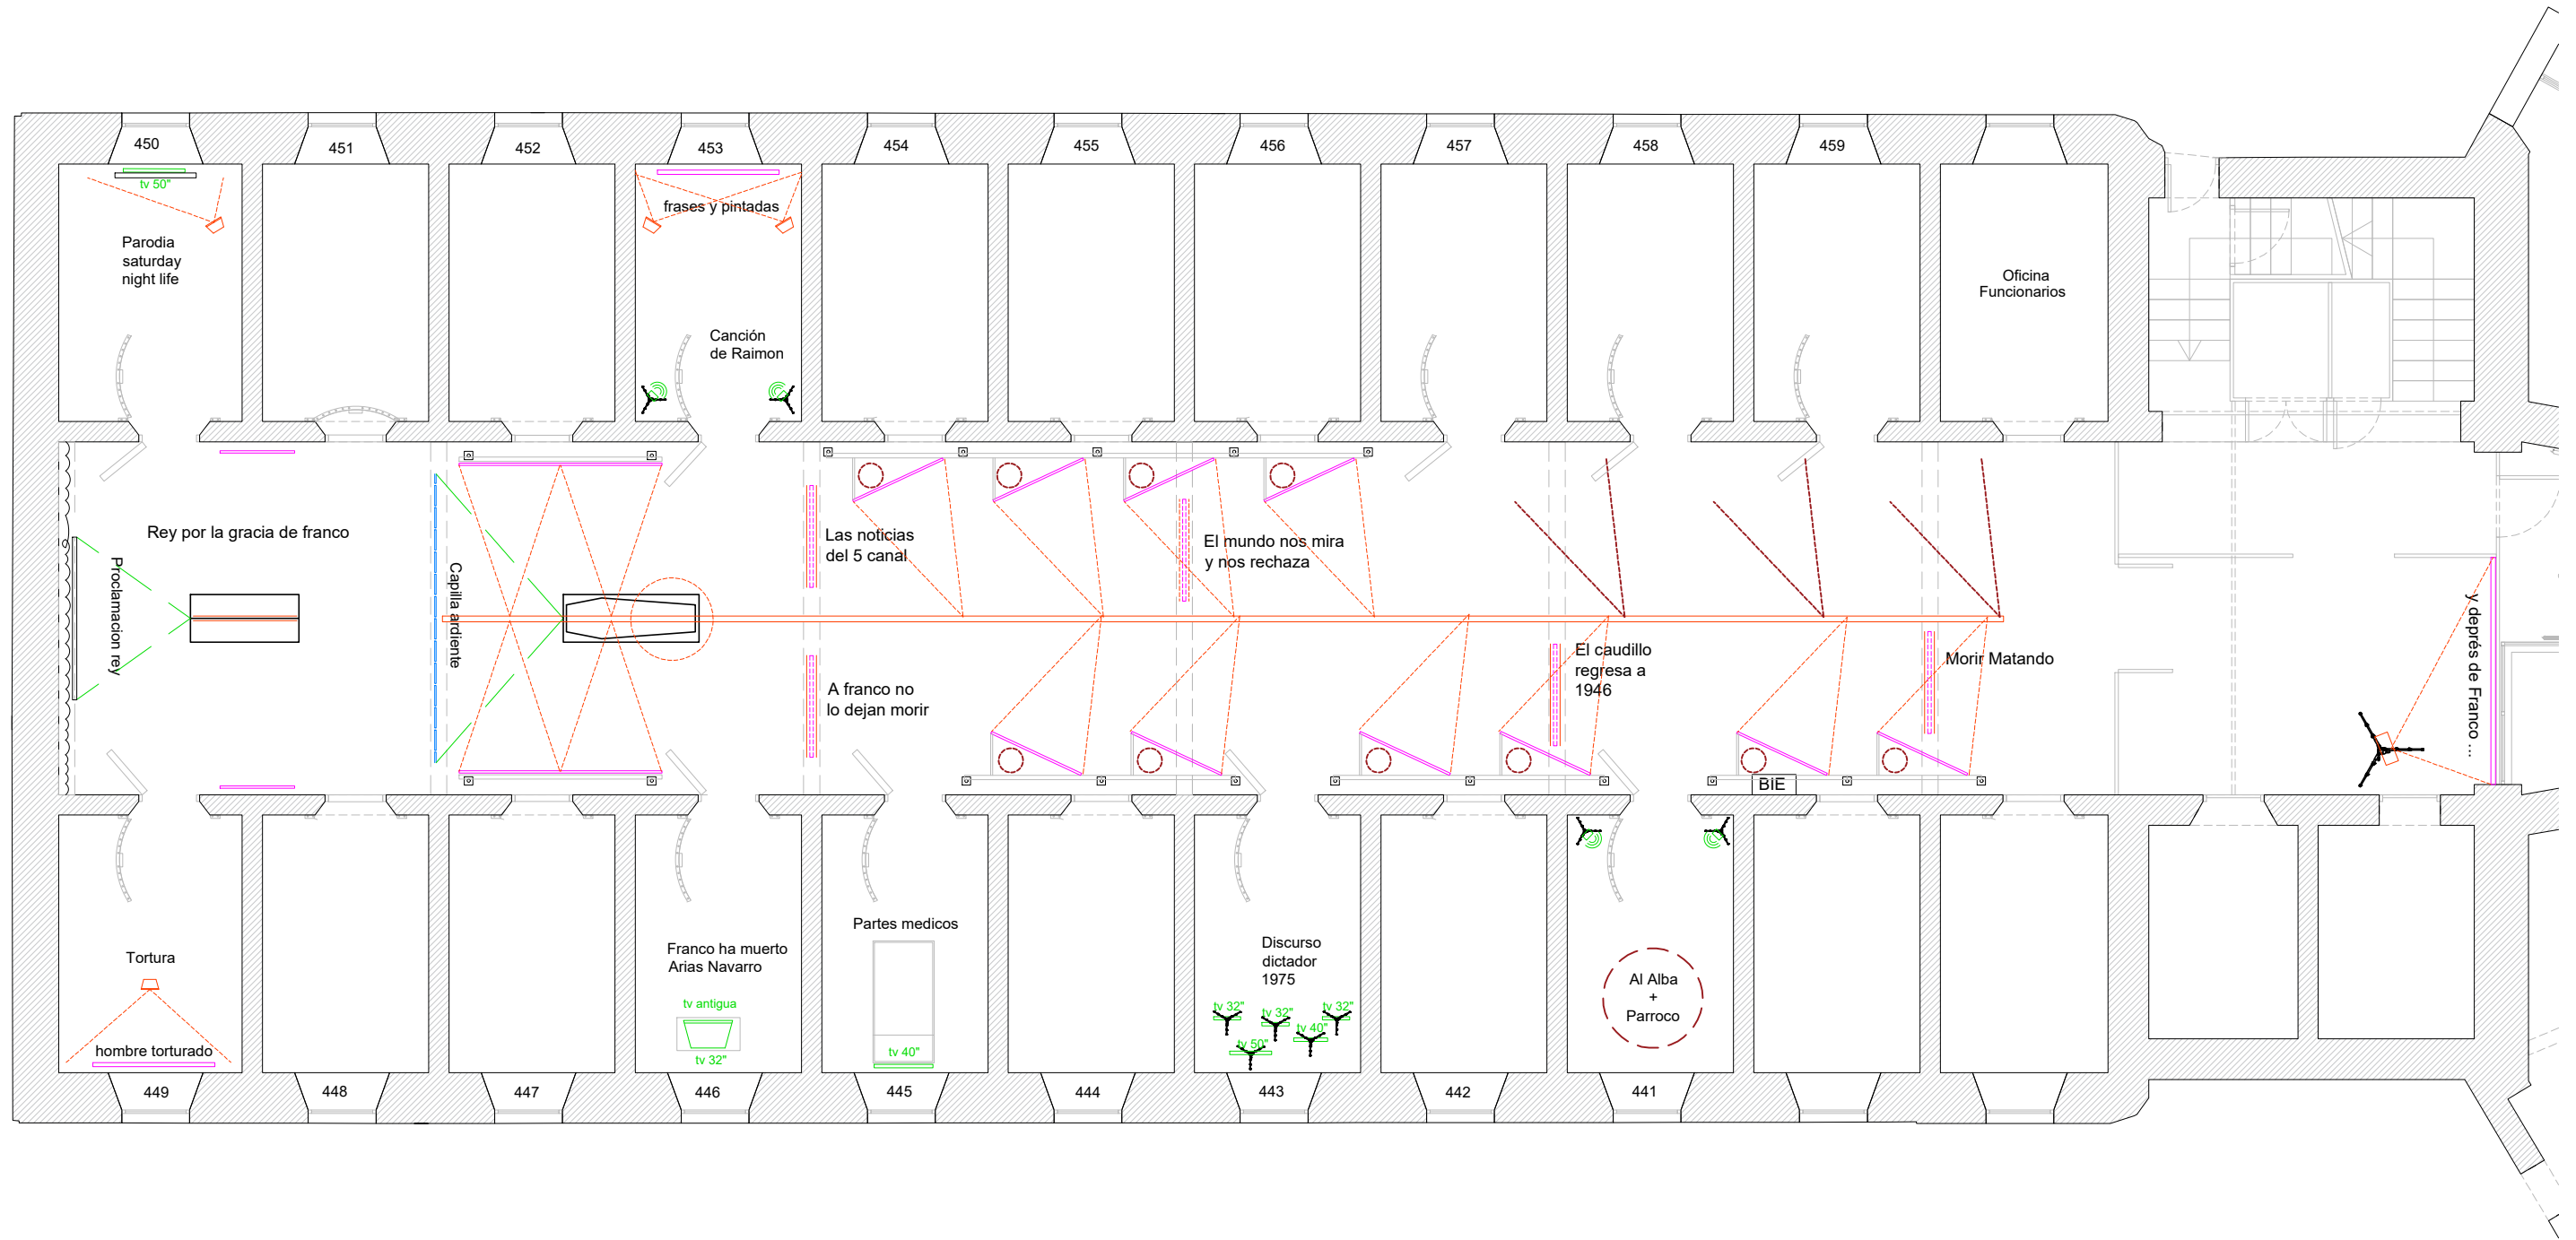

- Tire LED
- ▬ Carril electrificado suspendido de vigas
- - - Proyector luz blanca
- - - Proyector gelatina roja
- Eurolite LED IP FL-30 SMD red. 30 W (luz color rojo)
- ⊙ Puesto de trabajo de suelo con iluminador LED Maclean 30W

- ⊙ Luz de trabajo, RS PRO, trípode, halógena, 400W, 220-240 V, 265 mm, 185 mm mmo foco led 10 W, 110V, IP65, aluminio.
- Al Alba + Parroco Foco LED de 15 W, 5500 K, luz de efecto, iluminación de escenario, 15 W, 4 orificios (luz roja)

I Després de Franco qué? (1965-1975)

Carcel Modelo , Barcelona

PROYECTO EJECUCIÓN


Abril 2025

Iluminación - Galería 5
E: 1/50 (DIN A3)

05

Fernando Muñoz, arquitecto

SMART & GREEN DESIGN

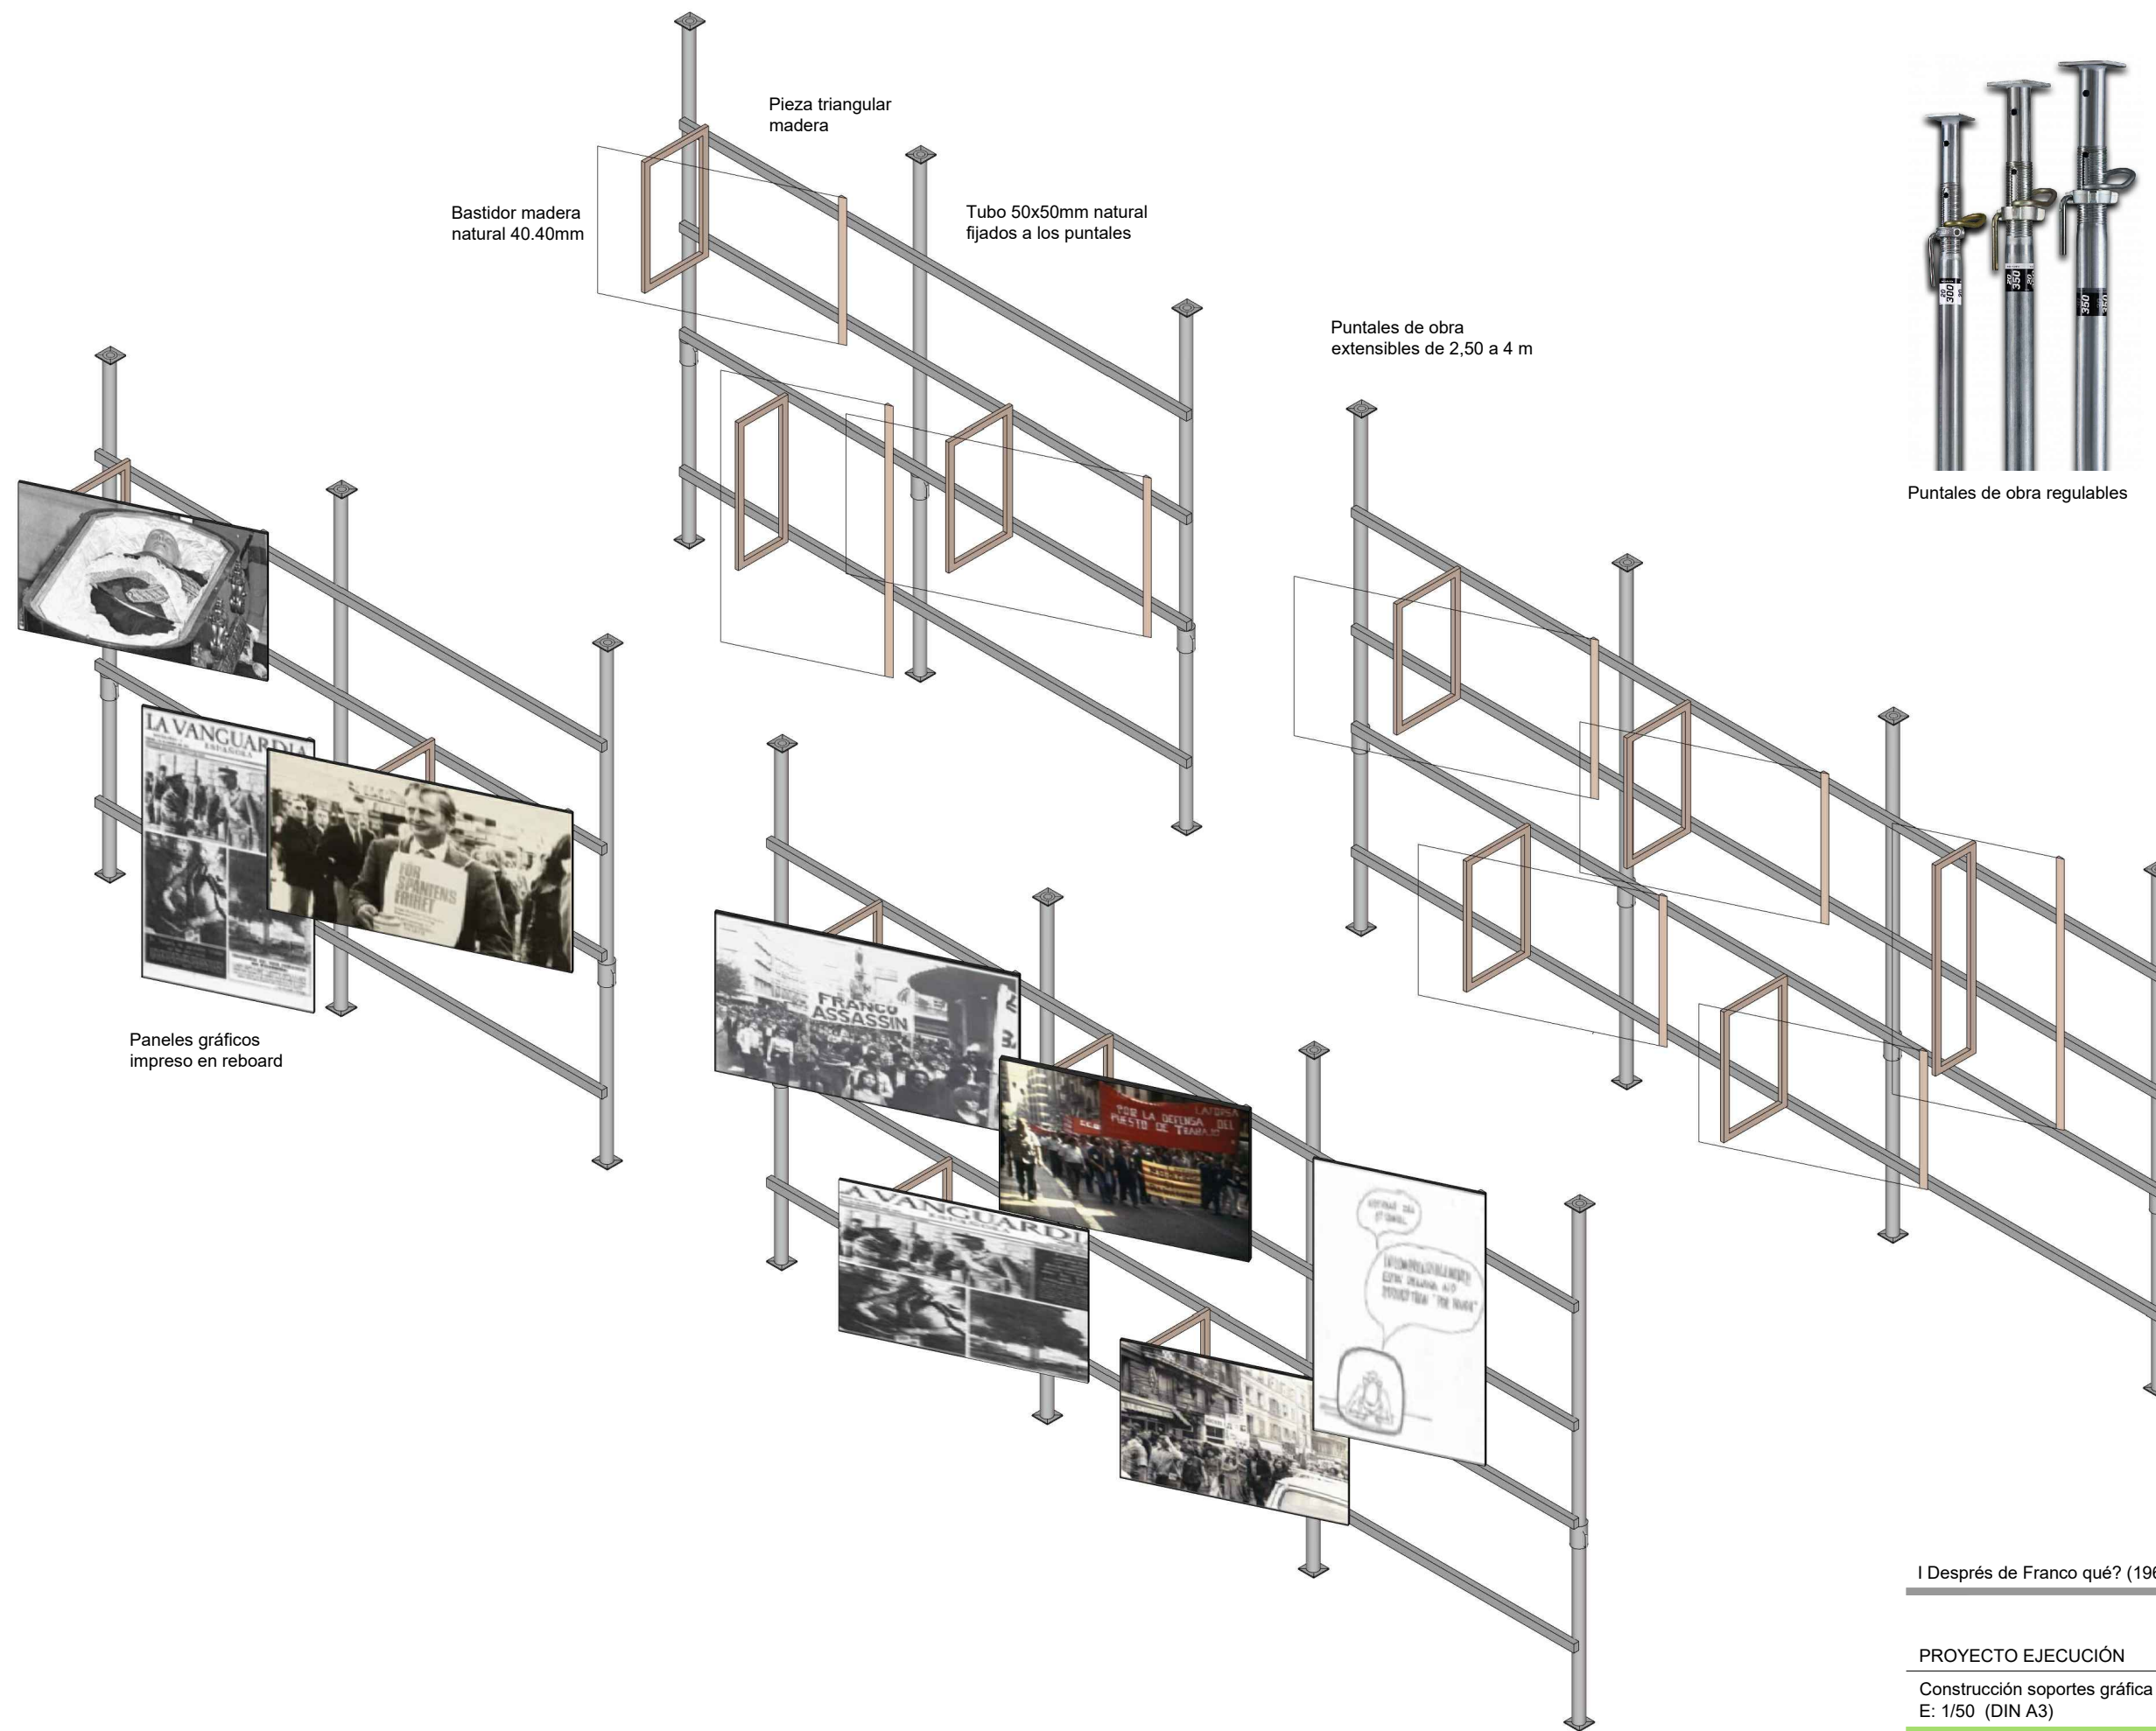

I Després de Franco qué? (1965-1975)

Carcel Modelo , Barcelona

PROYECTO EJECUCIÓN





Abril 2025

Construcción soportes gráfica - Galería 5
E: 1/50 (DIN A3)


07

Fernando Muñoz, arquitecto



SMART & GREEN DESIGN

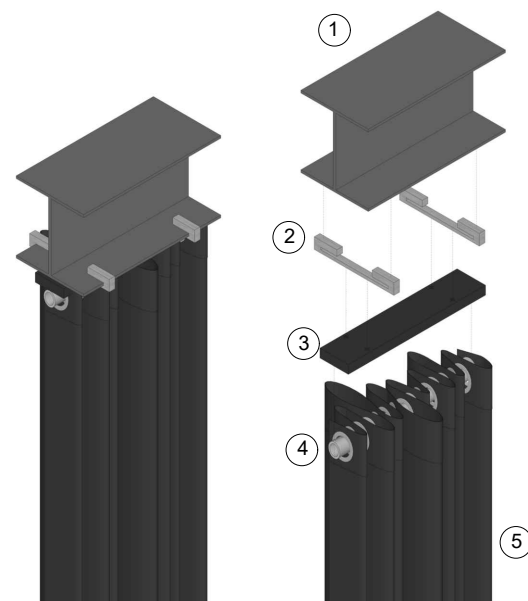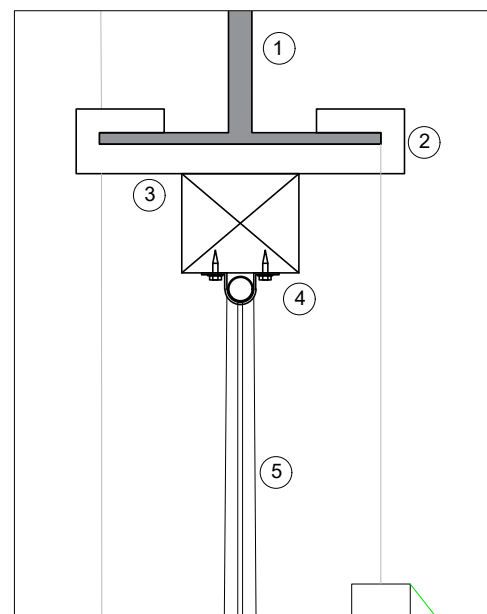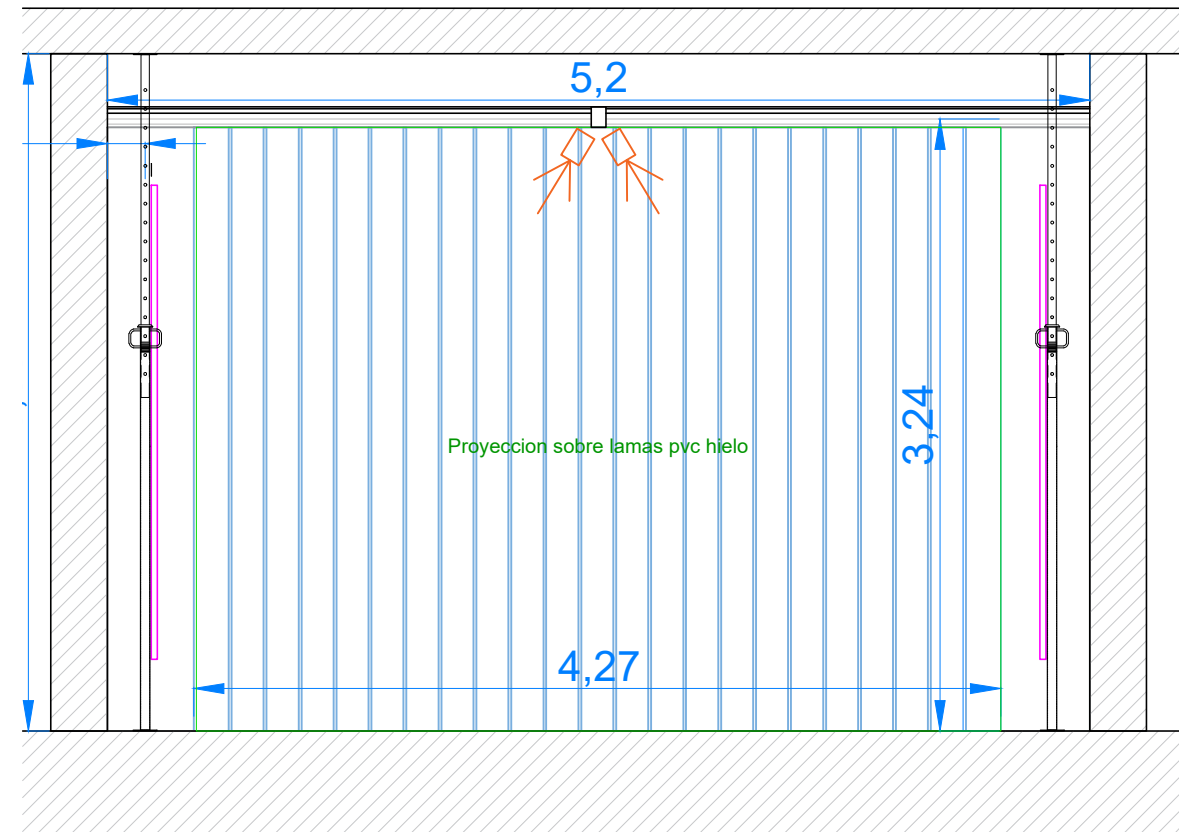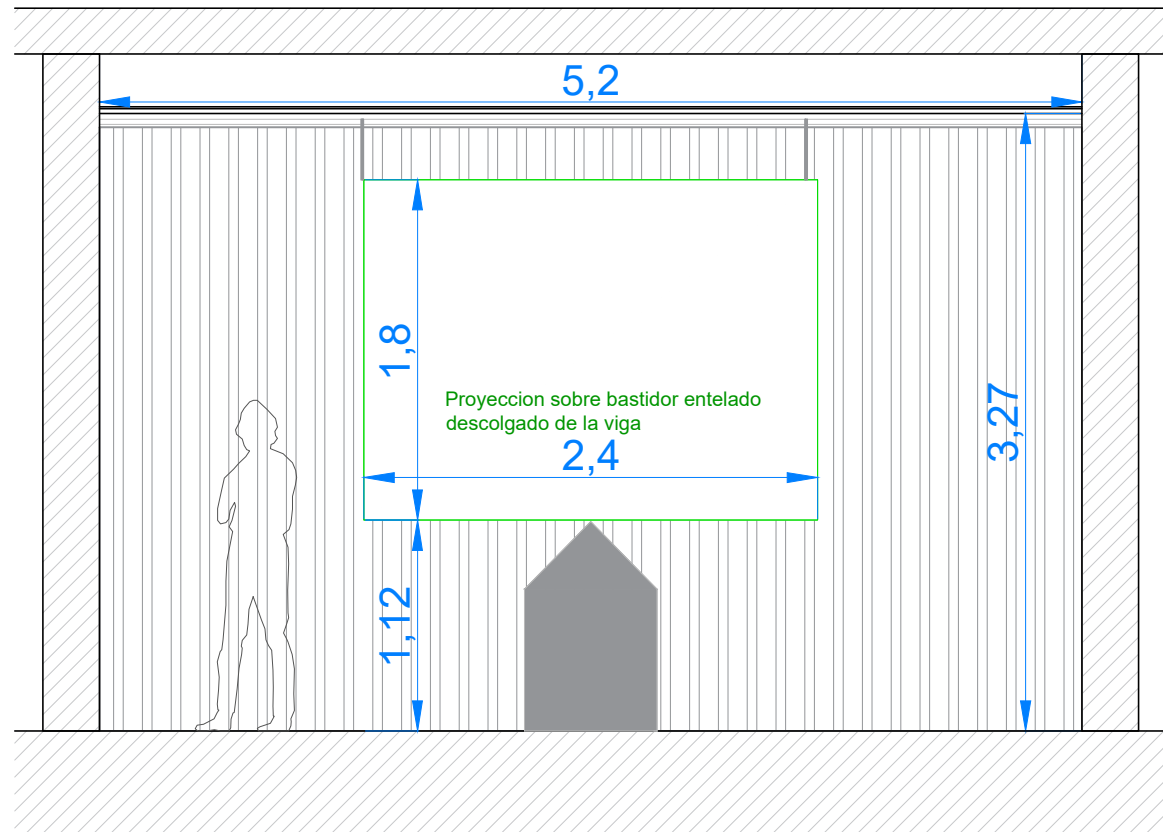


Abrazadera para viga

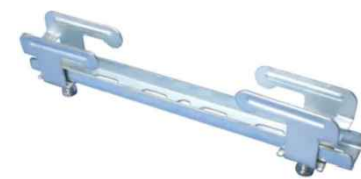

Sistema de montaje cortina de lamas pvc

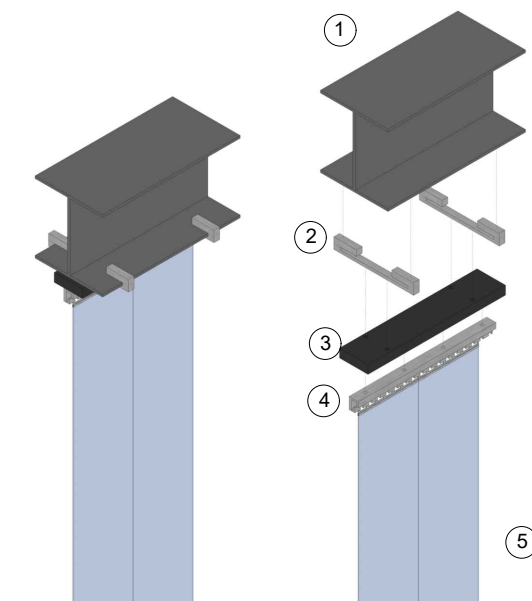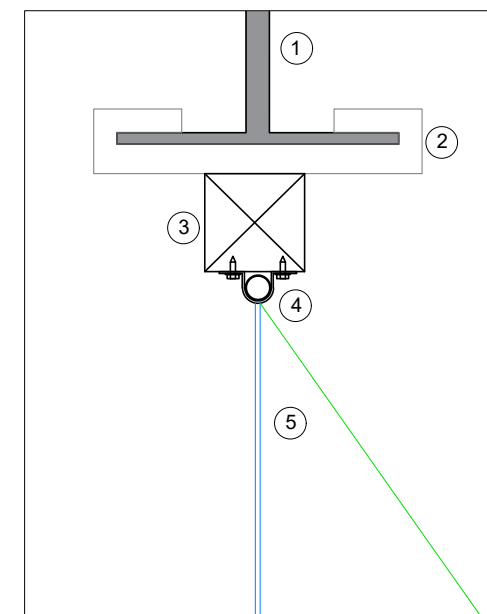

1. Viga existente
2. Abrazadera de viga
3. Liston madera 80x80 mm atornillado a abrazadera
4. Sistema de cuelgue de lamas fijado a liston
5. Lama de PVC 30.3 mm hielo

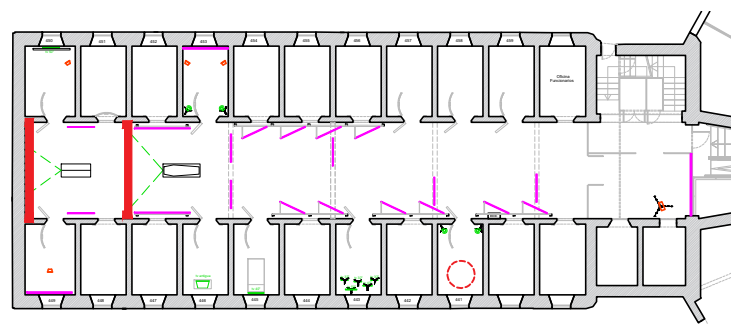

1. Viga existente
2. Abrazadera de viga
3. Liston madera 80x80 mm atornillado a abrazadera
4. Sistema de cuelgue de cortina fijado a liston
5. Cortina de loneta negra

I Después de Franco qué? (1965-1975)

Carcel Modelo , Barcelona

PROYECTO EJECUCIÓN

Abril 2025

Detalles constructivos cortinas - Galería 5
E: 1/50 (DIN A3)

08



Fernando Muñoz, arquitecto

SMART & GREEN DESIGN



Panelado en DM de 16 mm de suelo a techo pintado en color rojo con aplicacion gráfica en vinilo de cort.

Iluminación usando tripode y foco

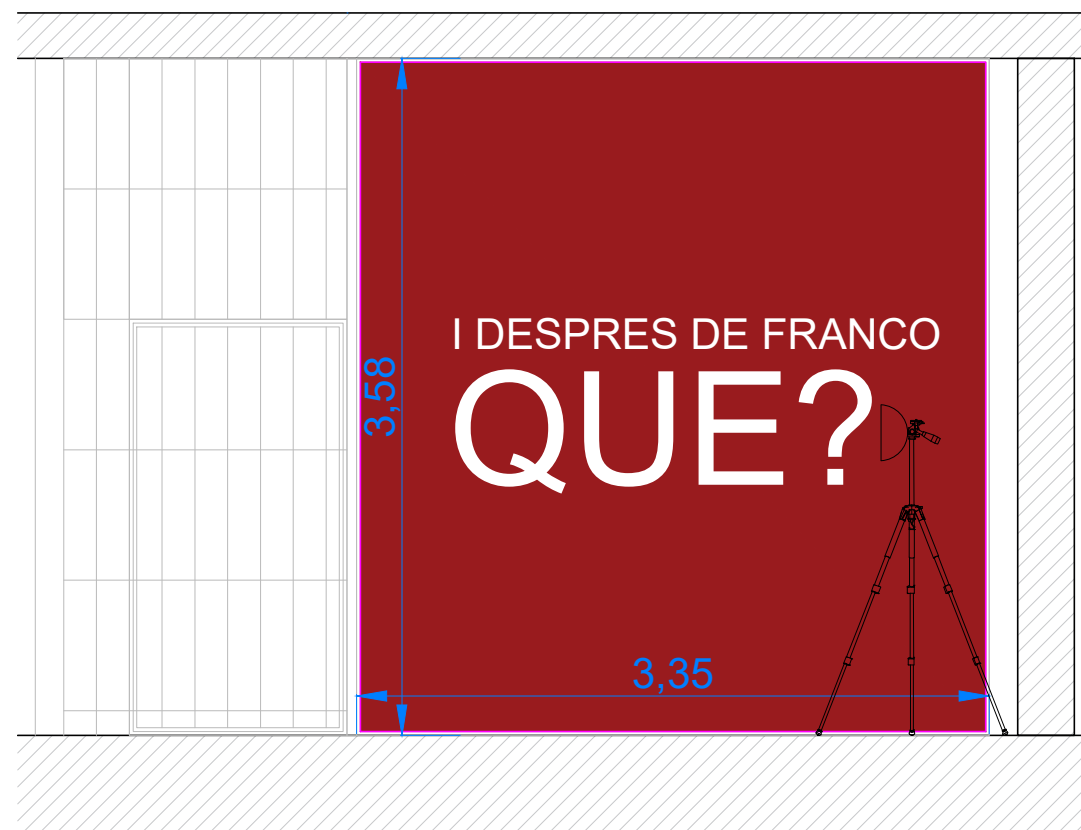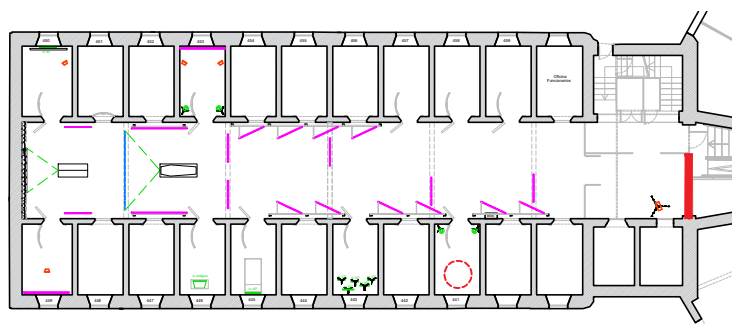

I Després de Franco qué? (1965-1975)

Carcel Modelo , Barcelona

PROYECTO EJECUCIÓN

Abril 2025

Alzado salida - Galeria 5
E: 1/50 (DIN A3)

09


Fernando Muñoz, arquitecto

SMART & GREEN DESIGN



celda 441

Iluminación concentrada filtro rojo
 Dos trípodes con altavoces

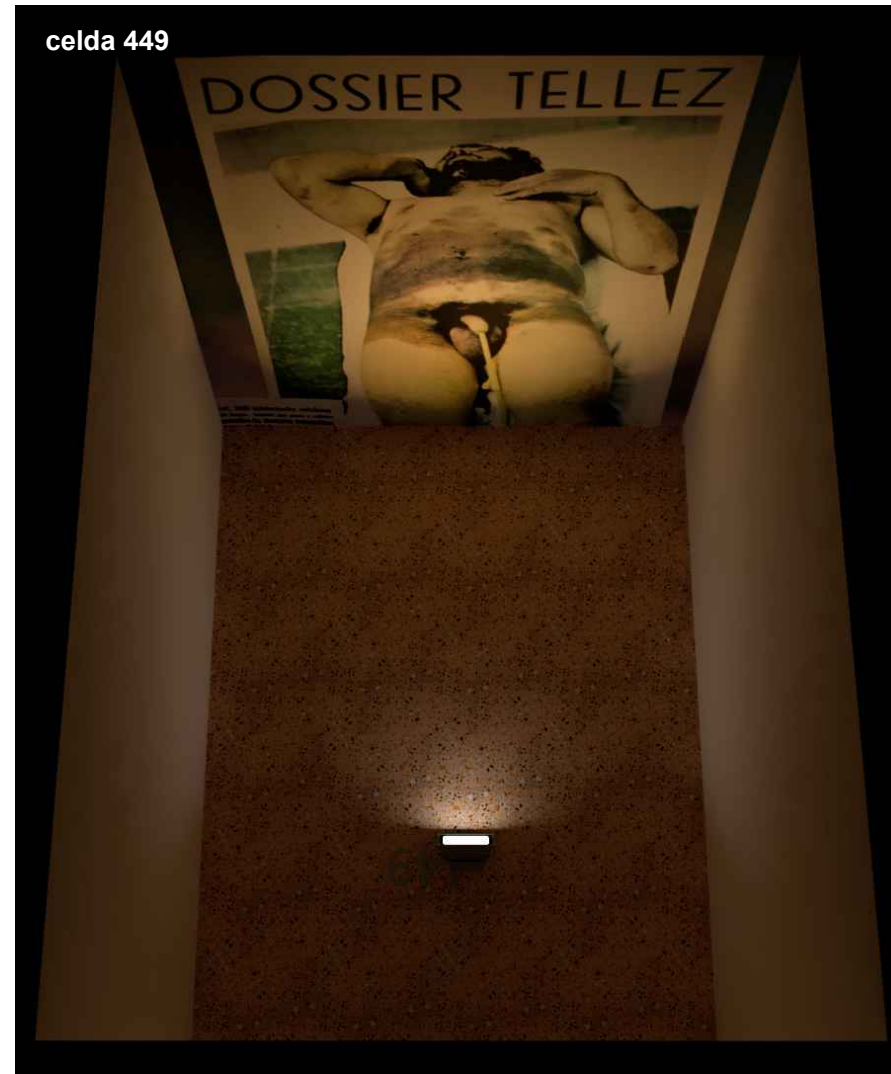


celda 449

Bastidor con panel impreso de gran dimensión
 Luz de obra led a suelo



celda 453

Bastidor con panel impreso de gran dimensión
 Dos trípodes con altavoces

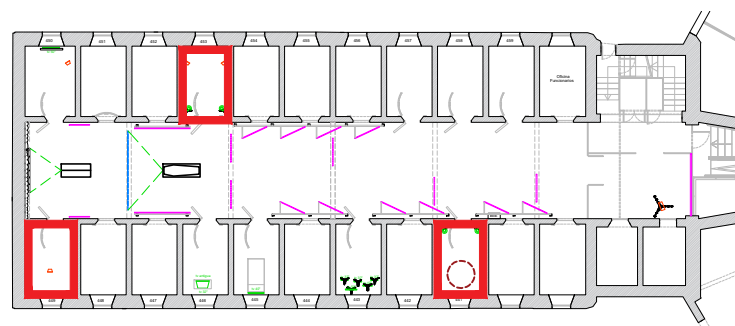

I Después de Franco qué? (1965-1975)

Carcel Modelo , Barcelona

PROYECTO EJECUCIÓN


Abril 2025

Instalación celdas 01
 E: 1/50 (DIN A3)


10a

Fernando Muñoz, arquitecto


SMART & GREEN DESIGN

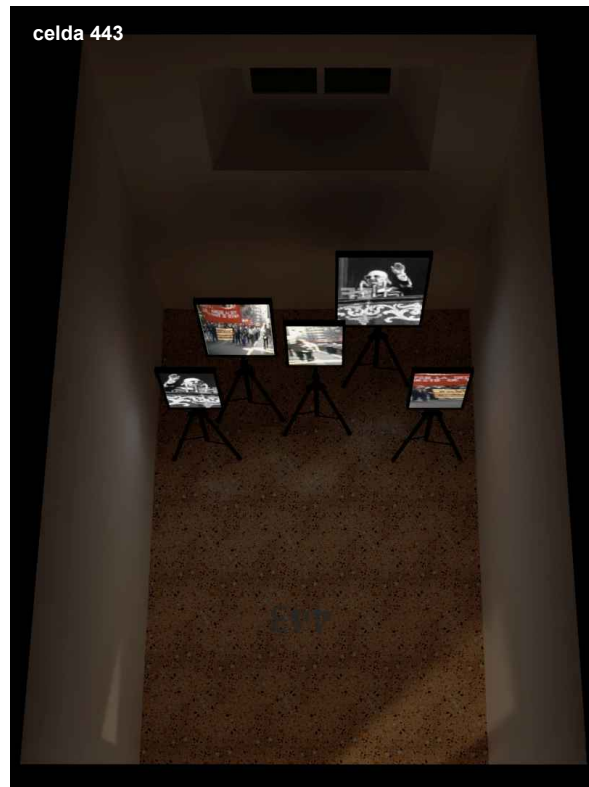



celda 443
5 trípodes con televisiones led

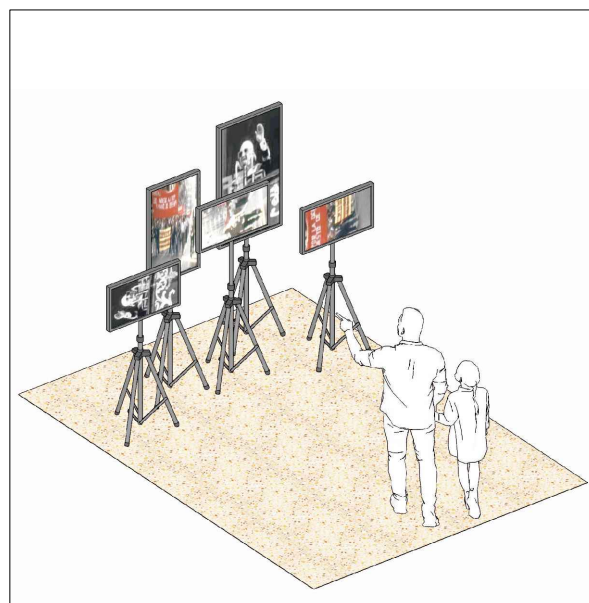



celda 445
Cama sin colchón reutilizada
Pantalla led 50" atada al cabecero de la cama

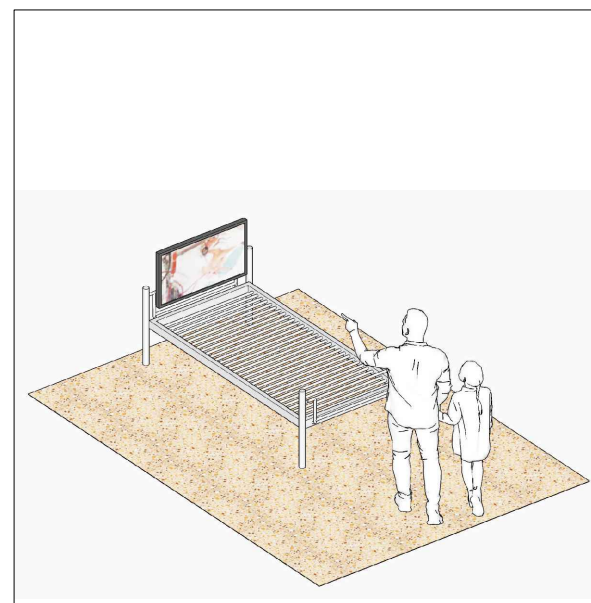

celda 446
Mueble retro de televisión. Años 60
Televisor años 60 intervenido en su interior para incorporar pantalla actual de 32"

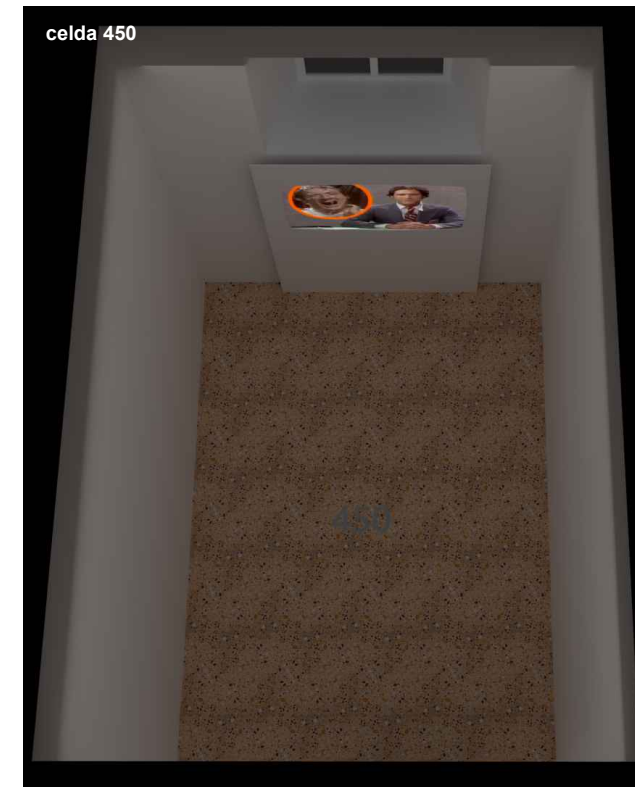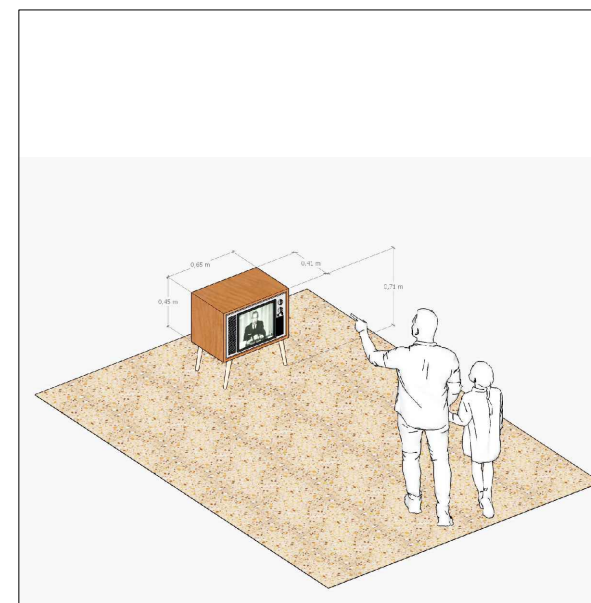

celda 450
Bastidor madera con tablero frontal troquelado y aplicación gráfica tipo wallpaper. Estructura trasera para alojar pantalla led de 50"

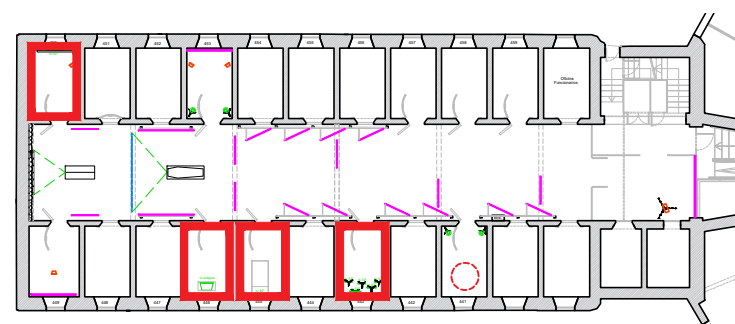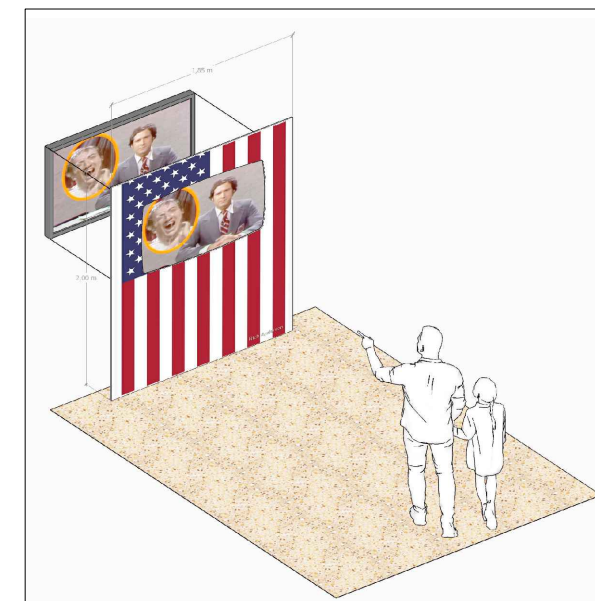

I Después de Franco qué? (1965-1975)

Carcel Modelo , Barcelona

PROYECTO EJECUCIÓN


Abril 2025

Instalación celdas 2
E: 1/50 (DIN A3)

10b





Fernando Muñoz, arquitecto






SMART & GREEN DESIGN

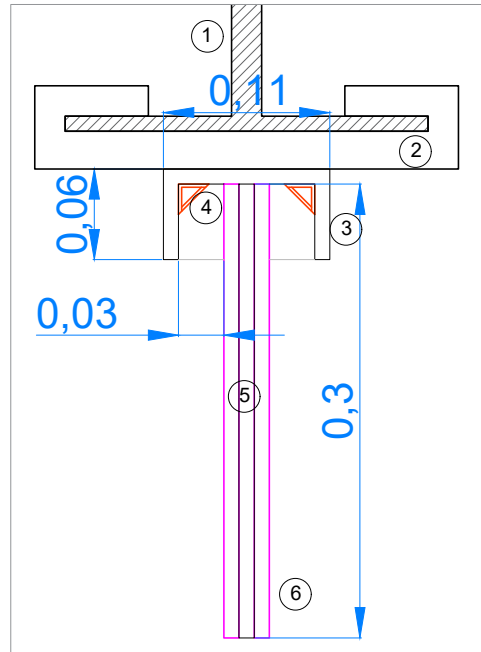


1. Viga existente
2. Abrazadera de viga
3. Cajon construido en DM de 10 mm en color negro
4. Perfil con tira LED blanca
5. Marco interior en DM de 10 mm
6. Gráfica en reboard impreso

Abrazadera para viga

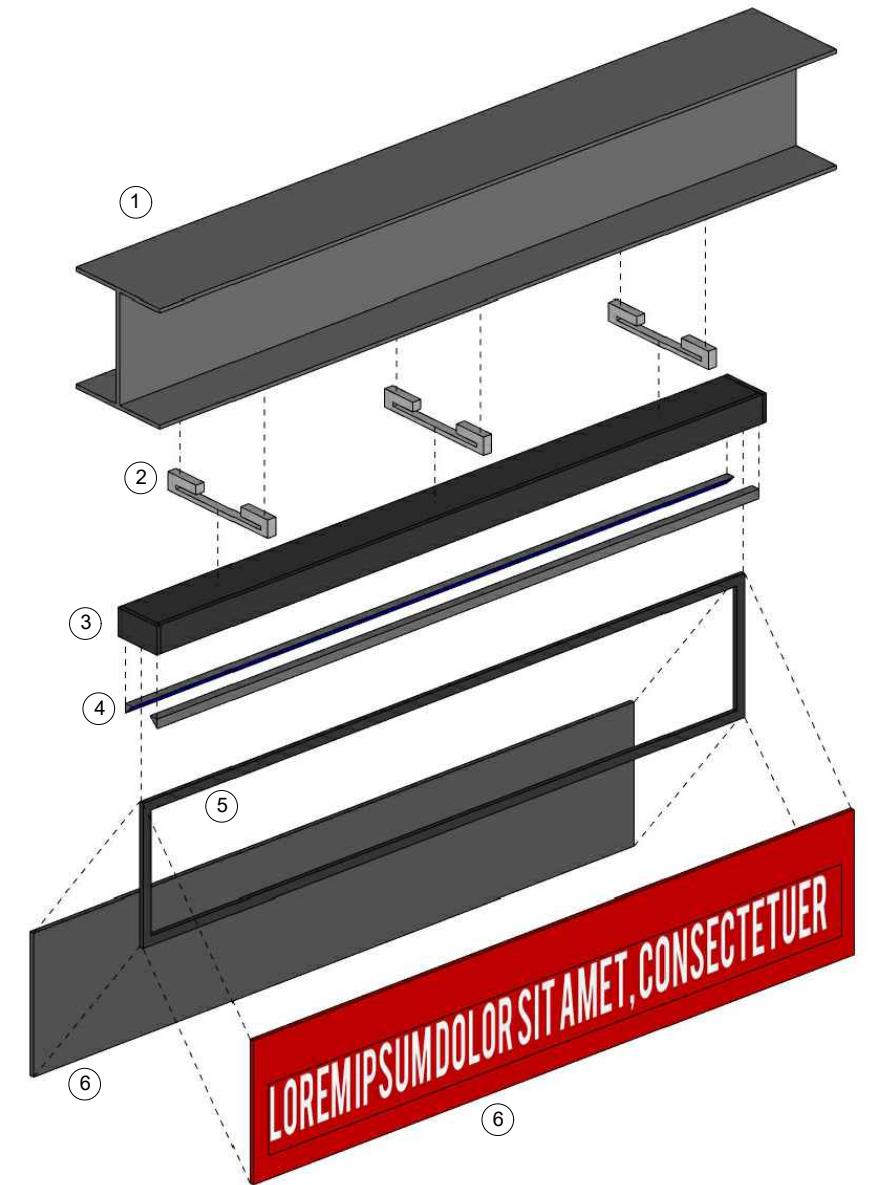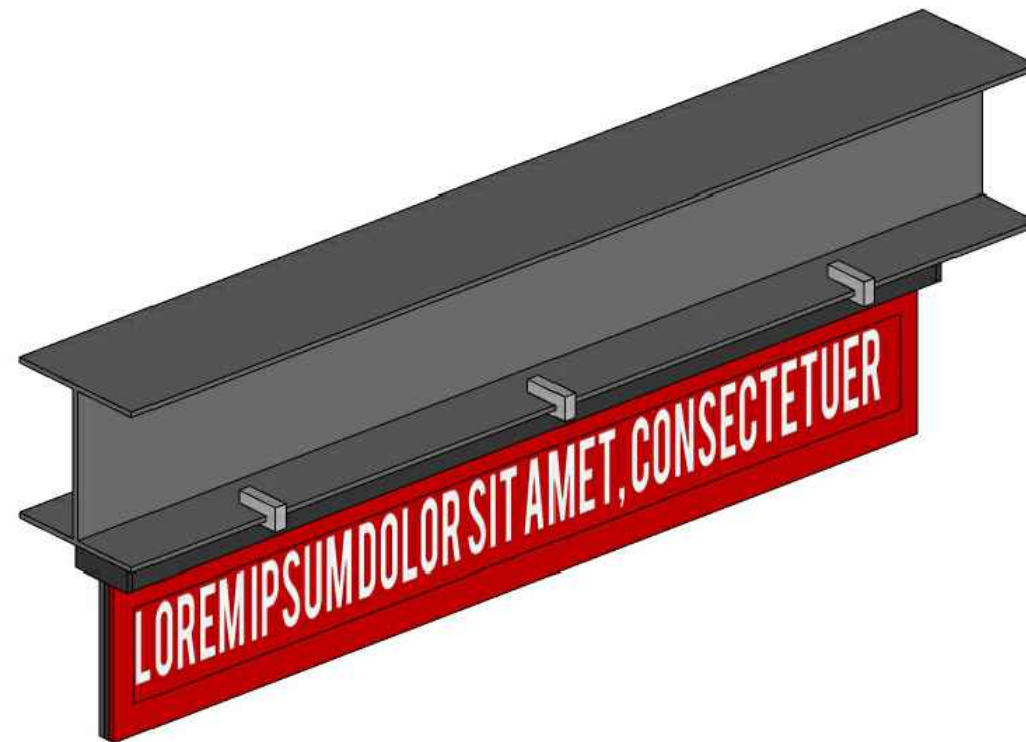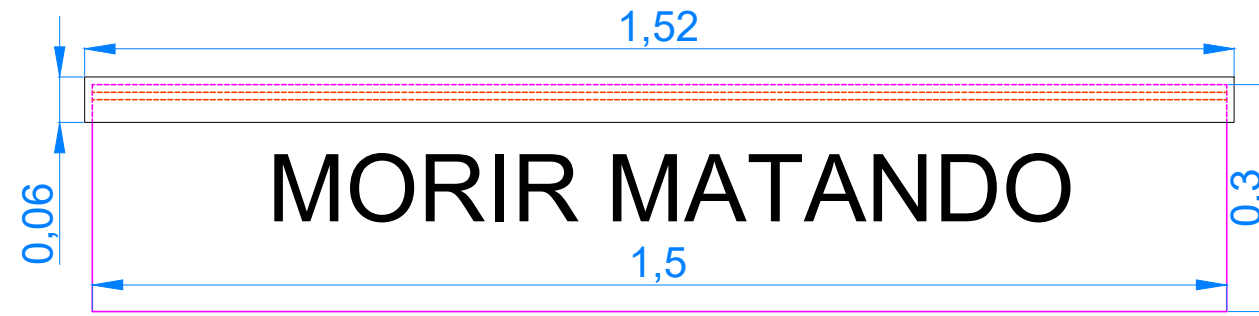
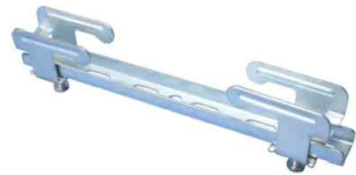


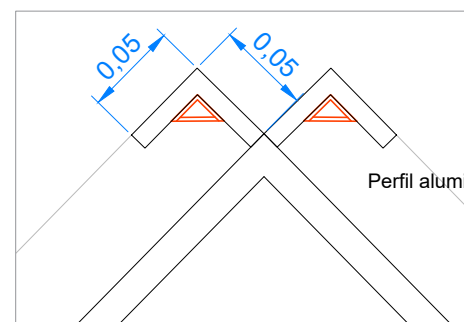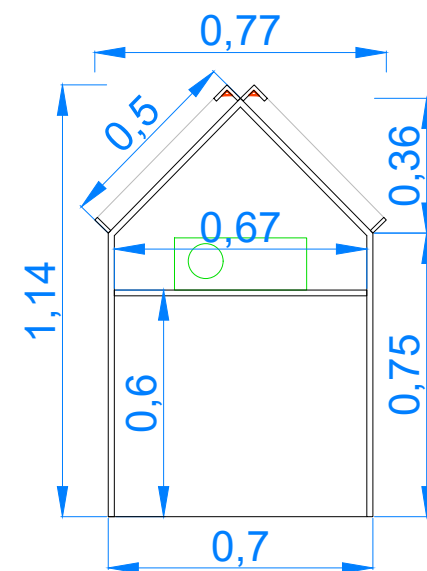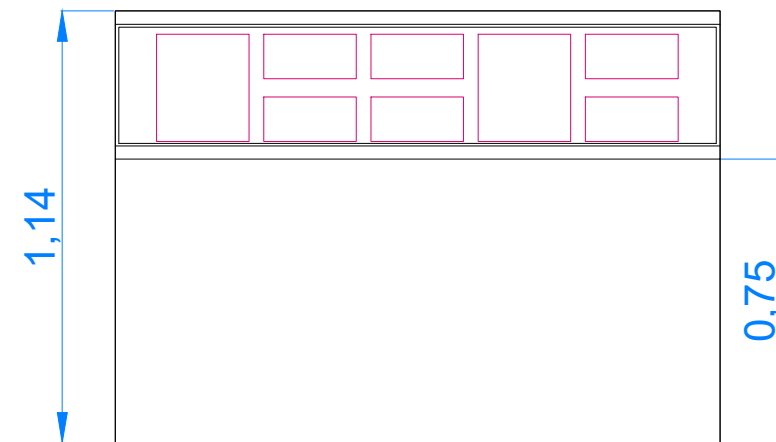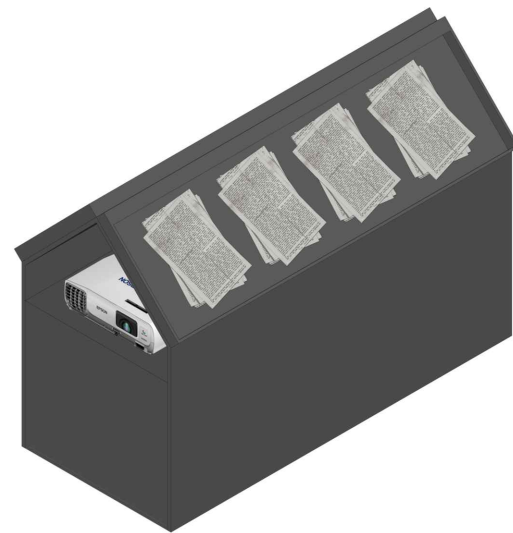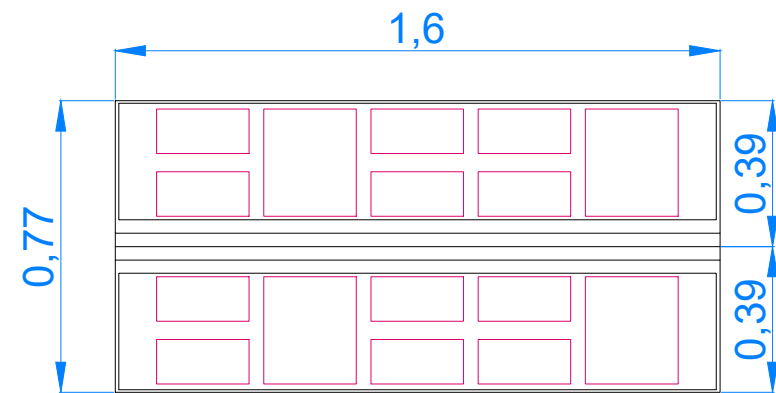

Perfil aluminio con tira LED 45° y difusor opal

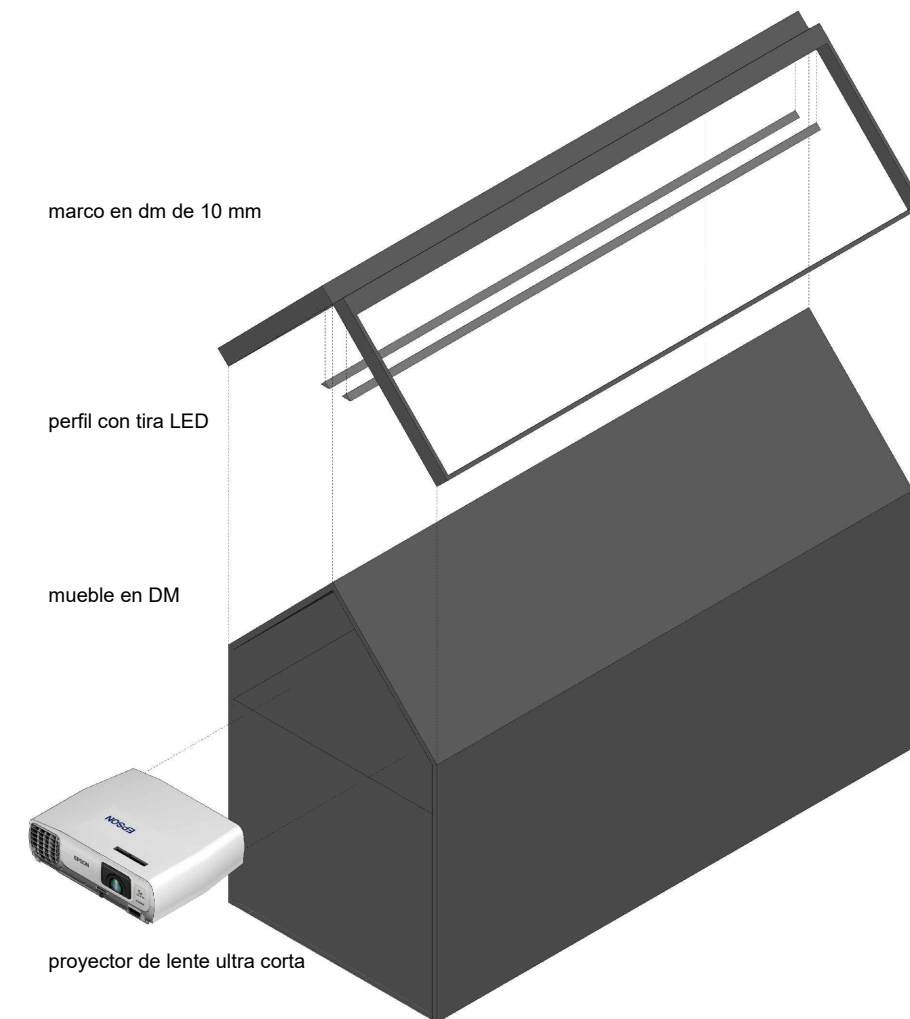

Mueble DM de 16 mm con balda interior para proyector con lente ultra corta

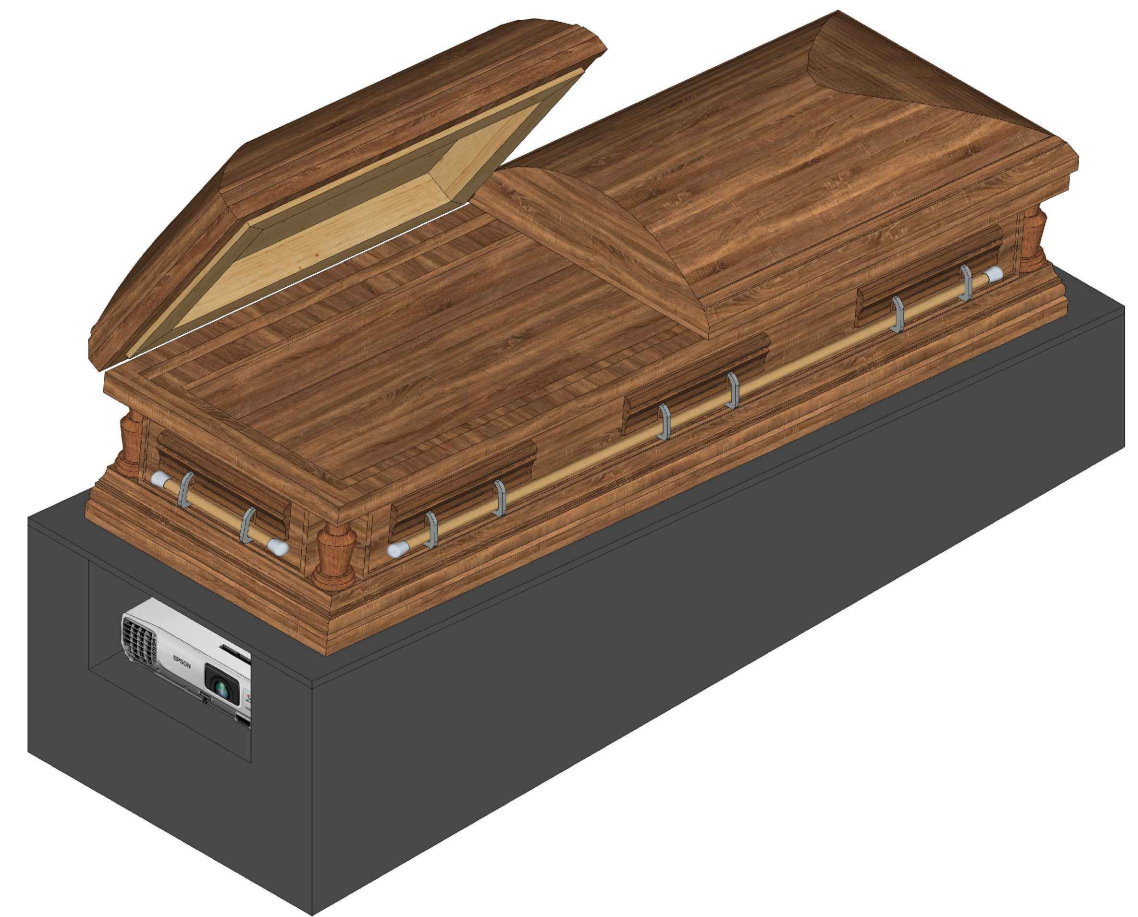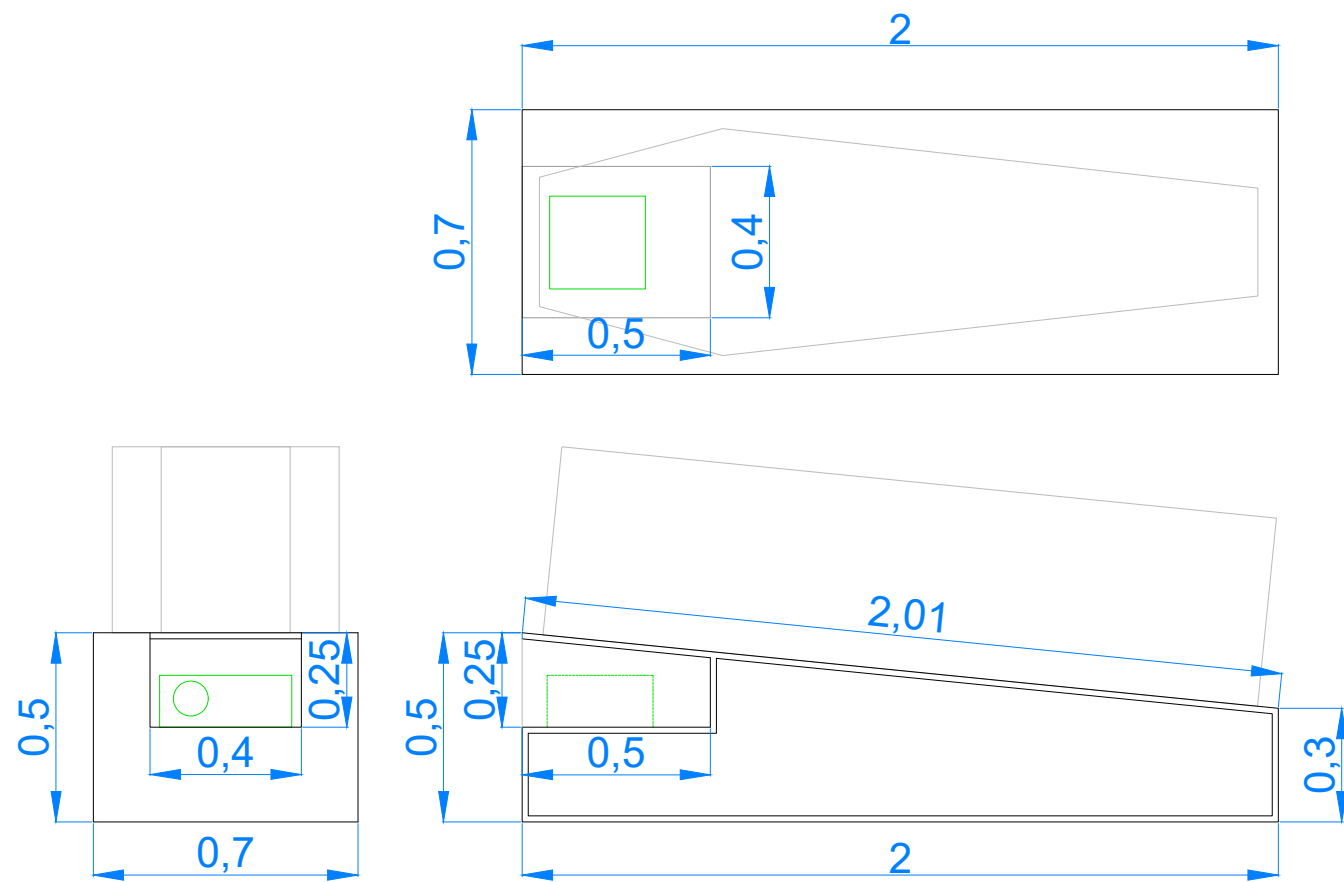

Mueble DM de 16 mm con cajon interior para proyector de lente ultra corta



I Després de Franco qué? (1965-1975)

Carcel Modelo , Barcelona

PROYECTO EJECUCIÓN


Mayo 2025

Vistas - Galería 4
E: 1/170 (DIN A3)

14

Fernando Muñoz, arquitecto

SMART & GREEN DESIGN

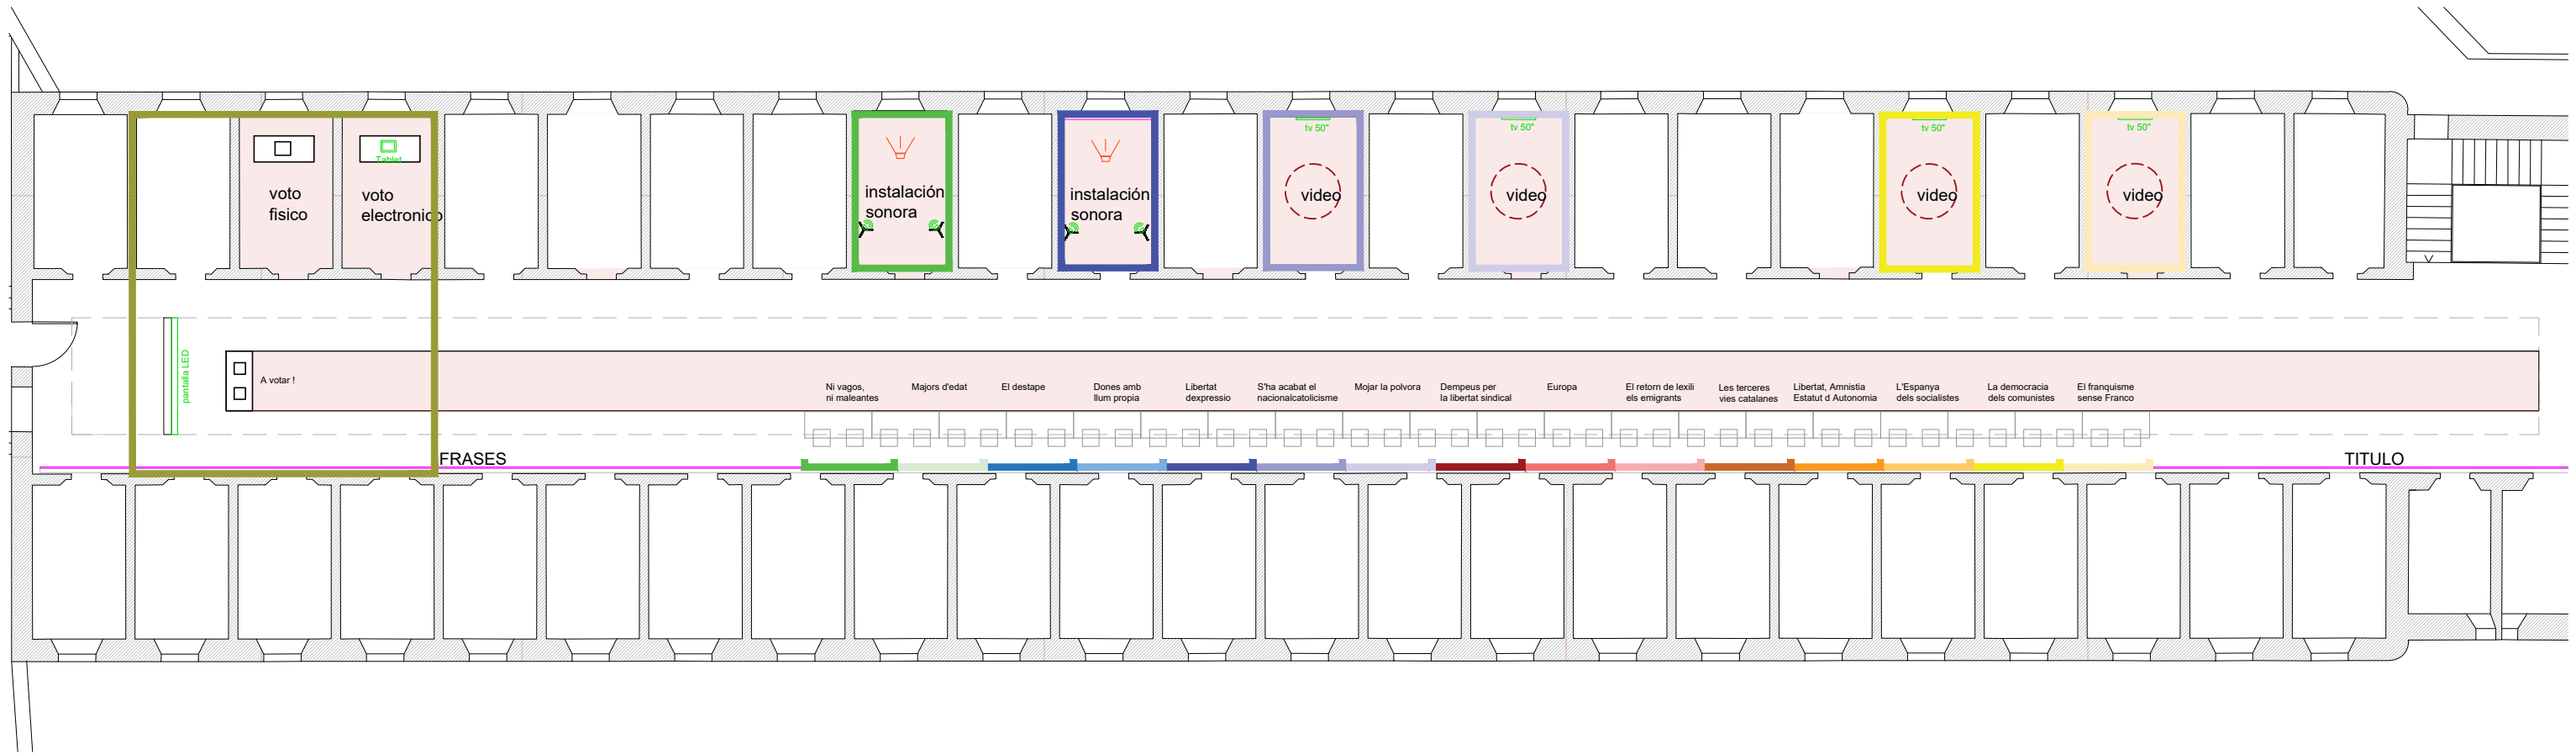

- | | | | |
|---|---|--|--------------|
| 01 El Franquisme sense Franco | 06 El retorn de l'exili i els emigrants | 11 Libertat d'expressio | 16 A votar ! |
| 02 La democracia politicosocial dels comunistes | 07 Europa ! | 12 Dones amb llum propia | |
| 03 L'Espanya federal dels socialistes | 08 Dempeus per la libertat sindical | 13 El destape ...femeni per al public masculi | |
| 04 Libertat, Amnistia, Estatut d'Autonomia | 09 Mojar la polvora | 14 Majors d'edat ! | |
| 05 Les terceres vies catalanes | 10 S'ha acabat el nacionalcatolicisme ! | 15 Ni vagos, ni maleantes...sexualment lliures ! | |

I Después de Franco qué? (1965-1975)

Carcel Modelo , Barcelona

PROYECTO EJECUCIÓN

Mayo 2025


Zonificación - Galeria 4
E: 1/170 (DIN A3)

15

Fernando Muñoz, arquitecto

SMART & GREEN DESIGN



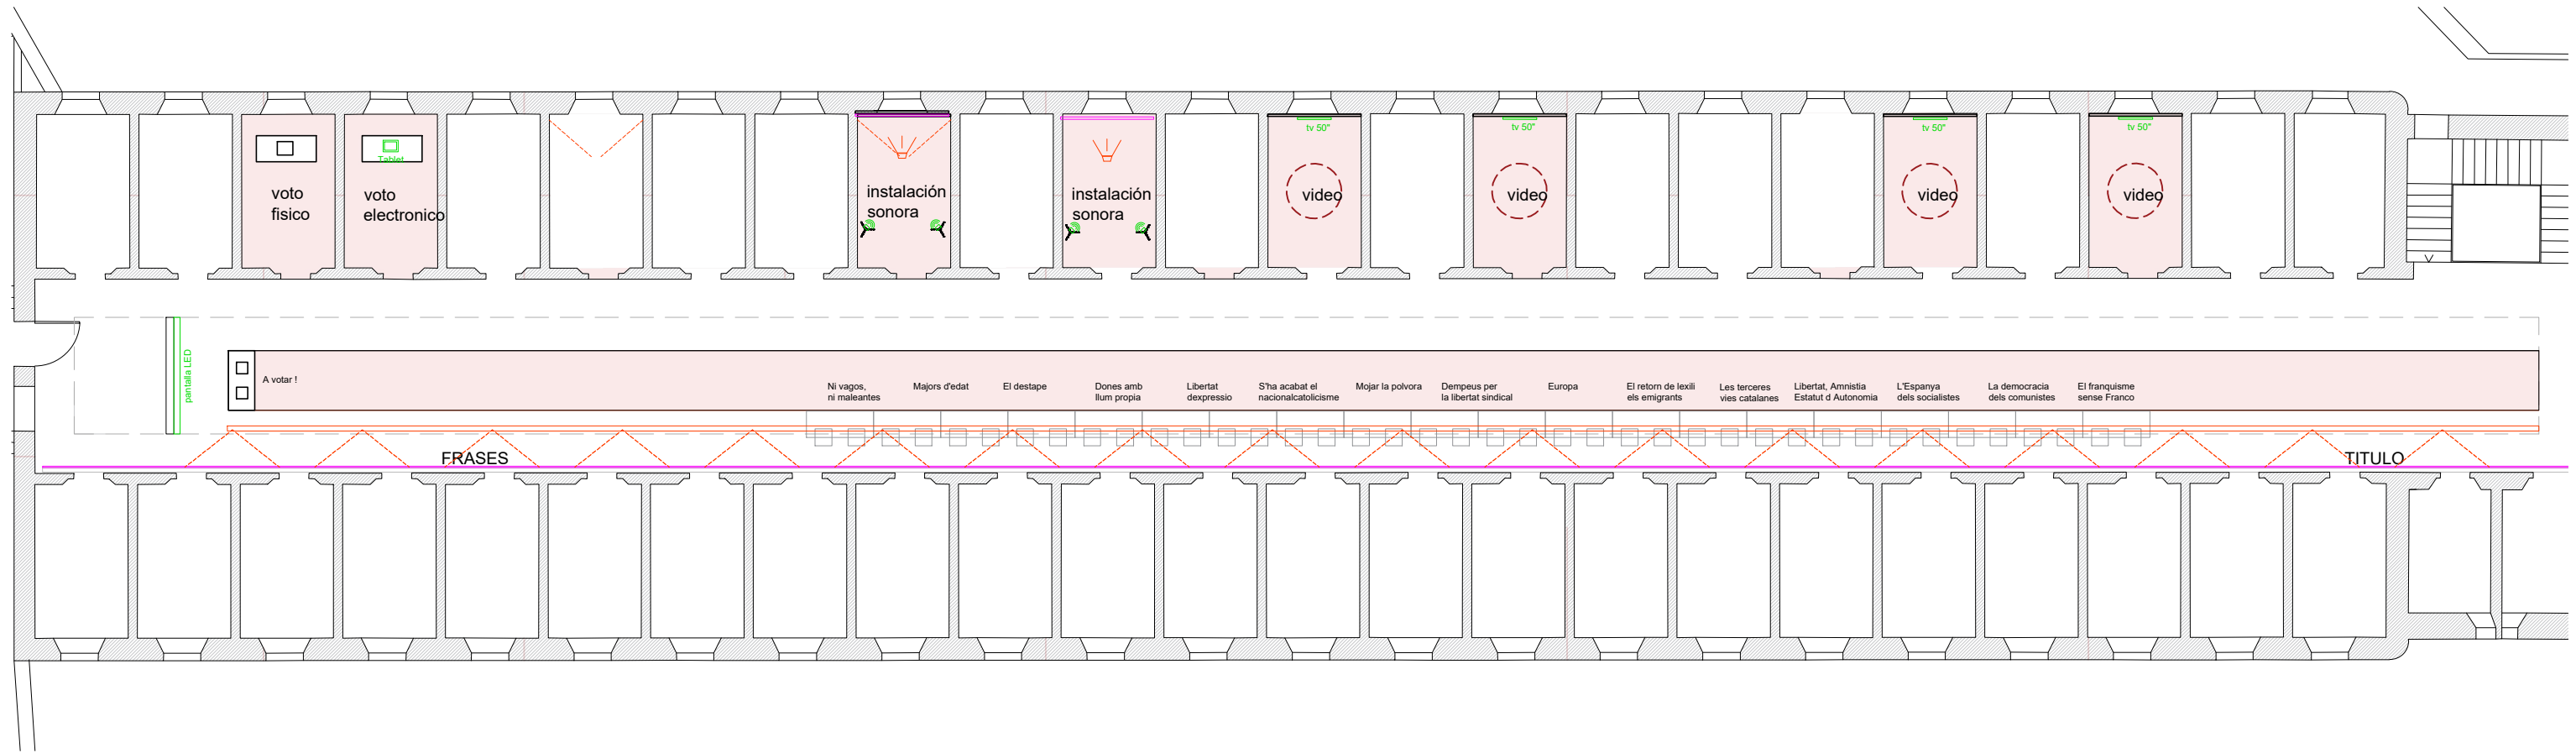

- Carril electricado suspendido de vigas
- Proyector luz blanca
- Proyector gelatina roja

Puesto de trabajo de suelo con iluminador LED Maclean 30W

Foco LED de 15 W, 5500 K, luz de efecto, iluminación de escenario, 15 W, 4 orificios (luz roja)

I Después de Franco qué? (1965-1975)

Carcel Modelo , Barcelona

PROYECTO EJECUCIÓN


Mayo 2025

Iluminación - Galeria 4
E: 1/170 (DIN A3)


17

Fernando Muñoz, arquitecto


SMART & GREEN DESIGN

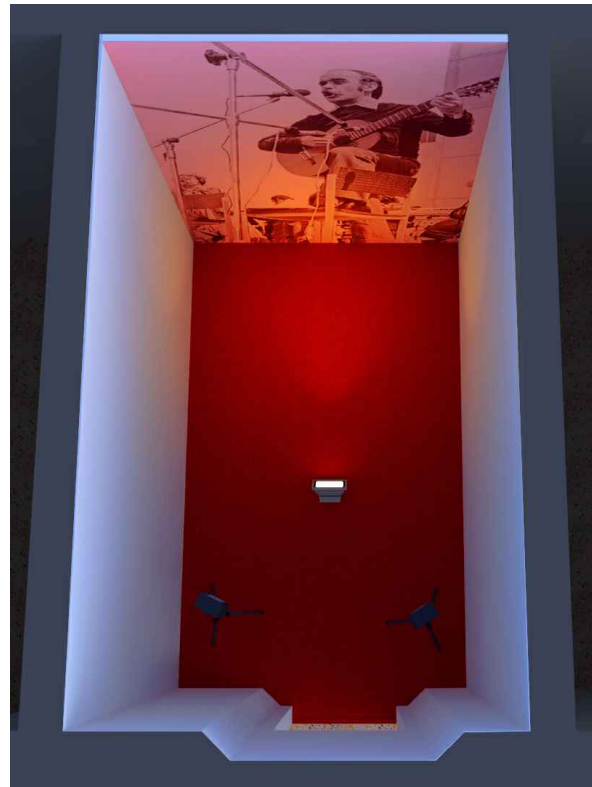


Bastidor con panel impreso de gran dimensión
Dos trípodes con altavoces

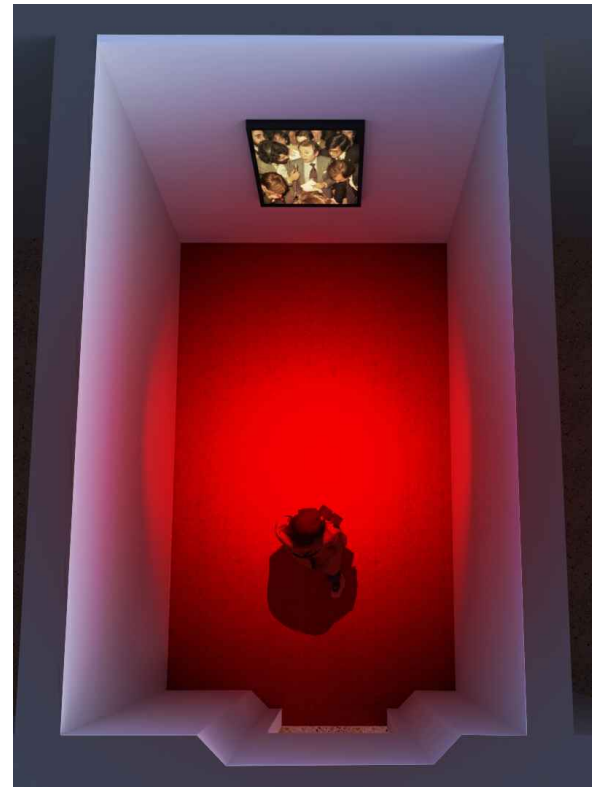





Bastidor madera con tablero frontal. Estructura trasera
para alojar pantalla led de 50"

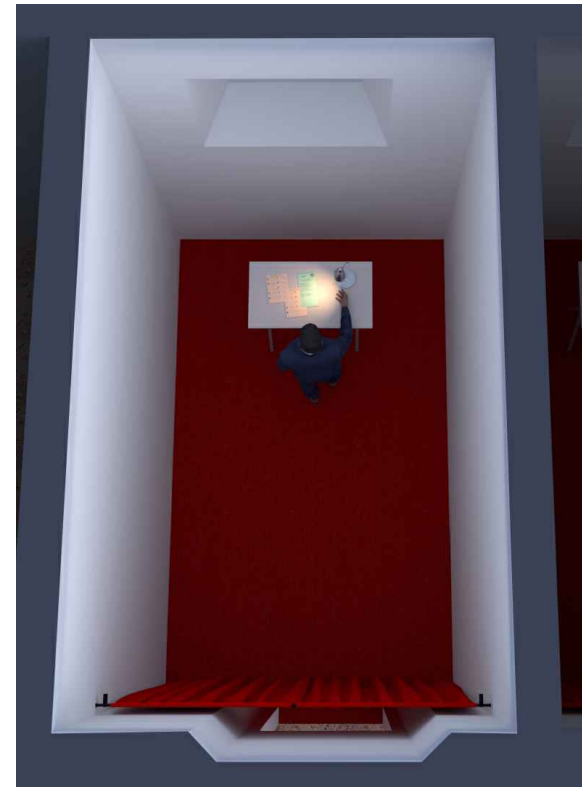

Mesa alta plegable
Flexo de mesa
Cortina con sistema de cuelgue a presión

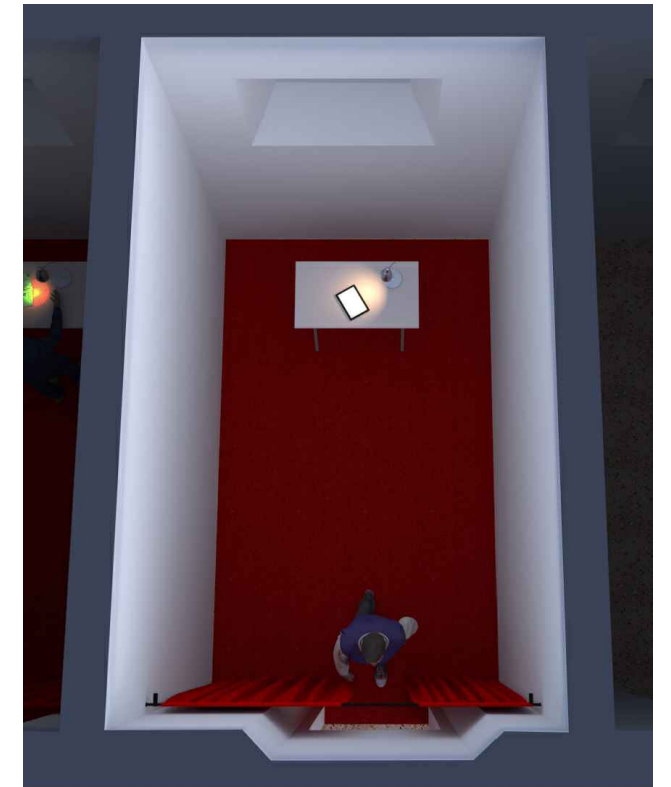

Mesa alta plegable
Flexo de mesa / tablet con sistema de voto digital
Cortina con sistema de cuelgue a presión

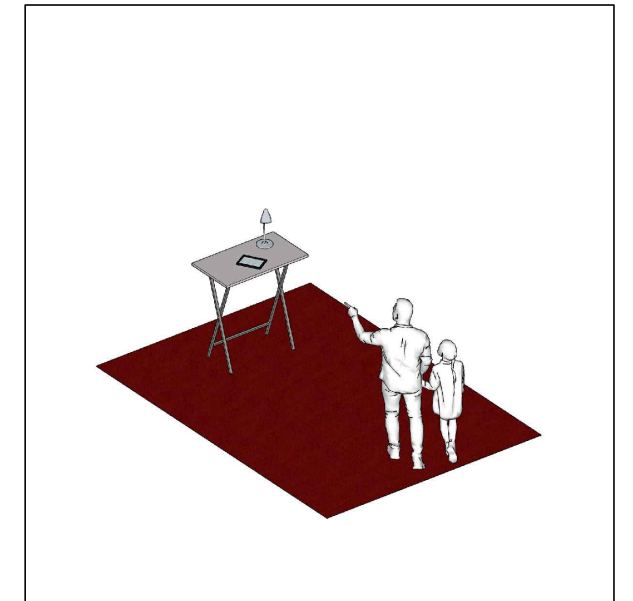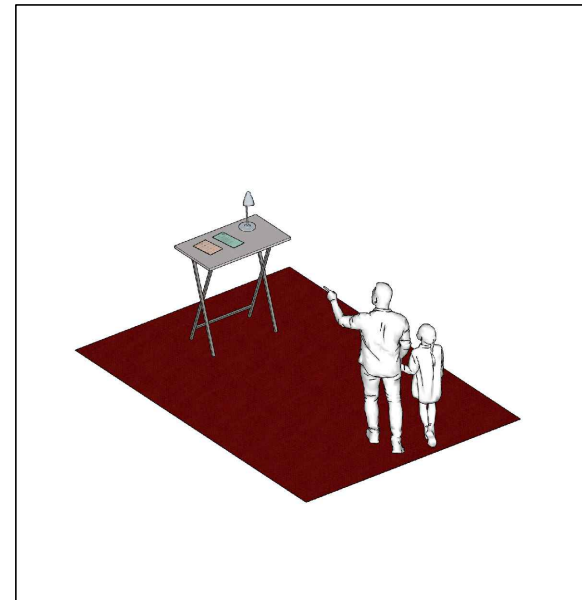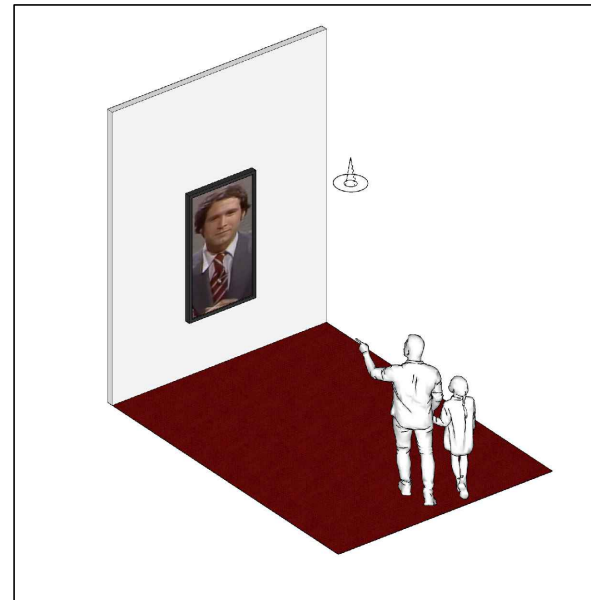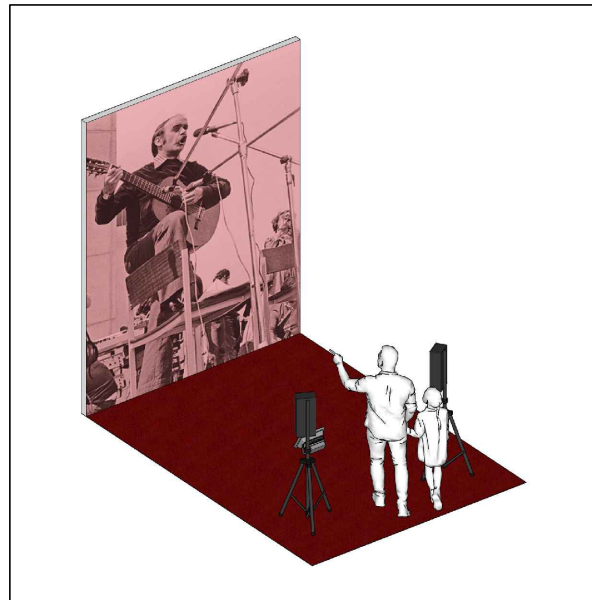

Nota : En todos los espacios se colocara moqueta ferial roja

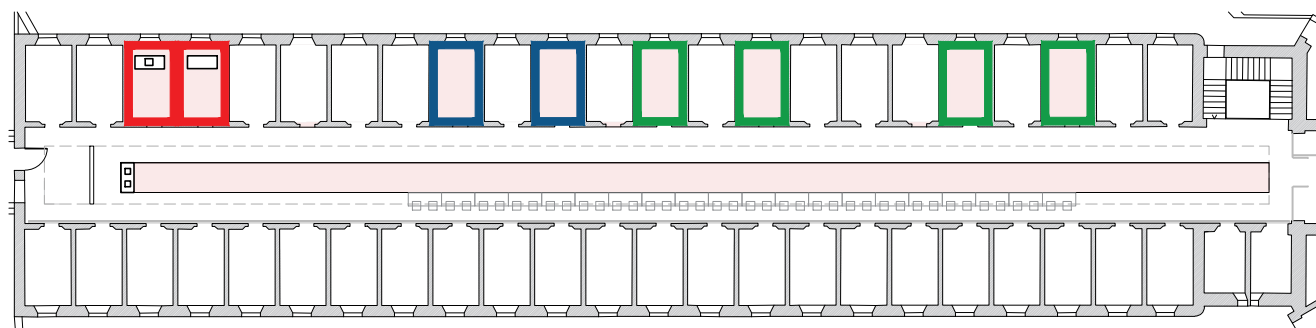


Imagen de referencia
Flexo de mesa retro

I Después de Franco qué? (1965-1975)

Carcel Modelo , Barcelona

PROYECTO EJECUCIÓN

Mayo 2025

Instalación celdas
E: (DIN A3)

18

Fernando Muñoz, arquitecto

SMART & GREEN DESIGN