


SECCION PROPUESTA

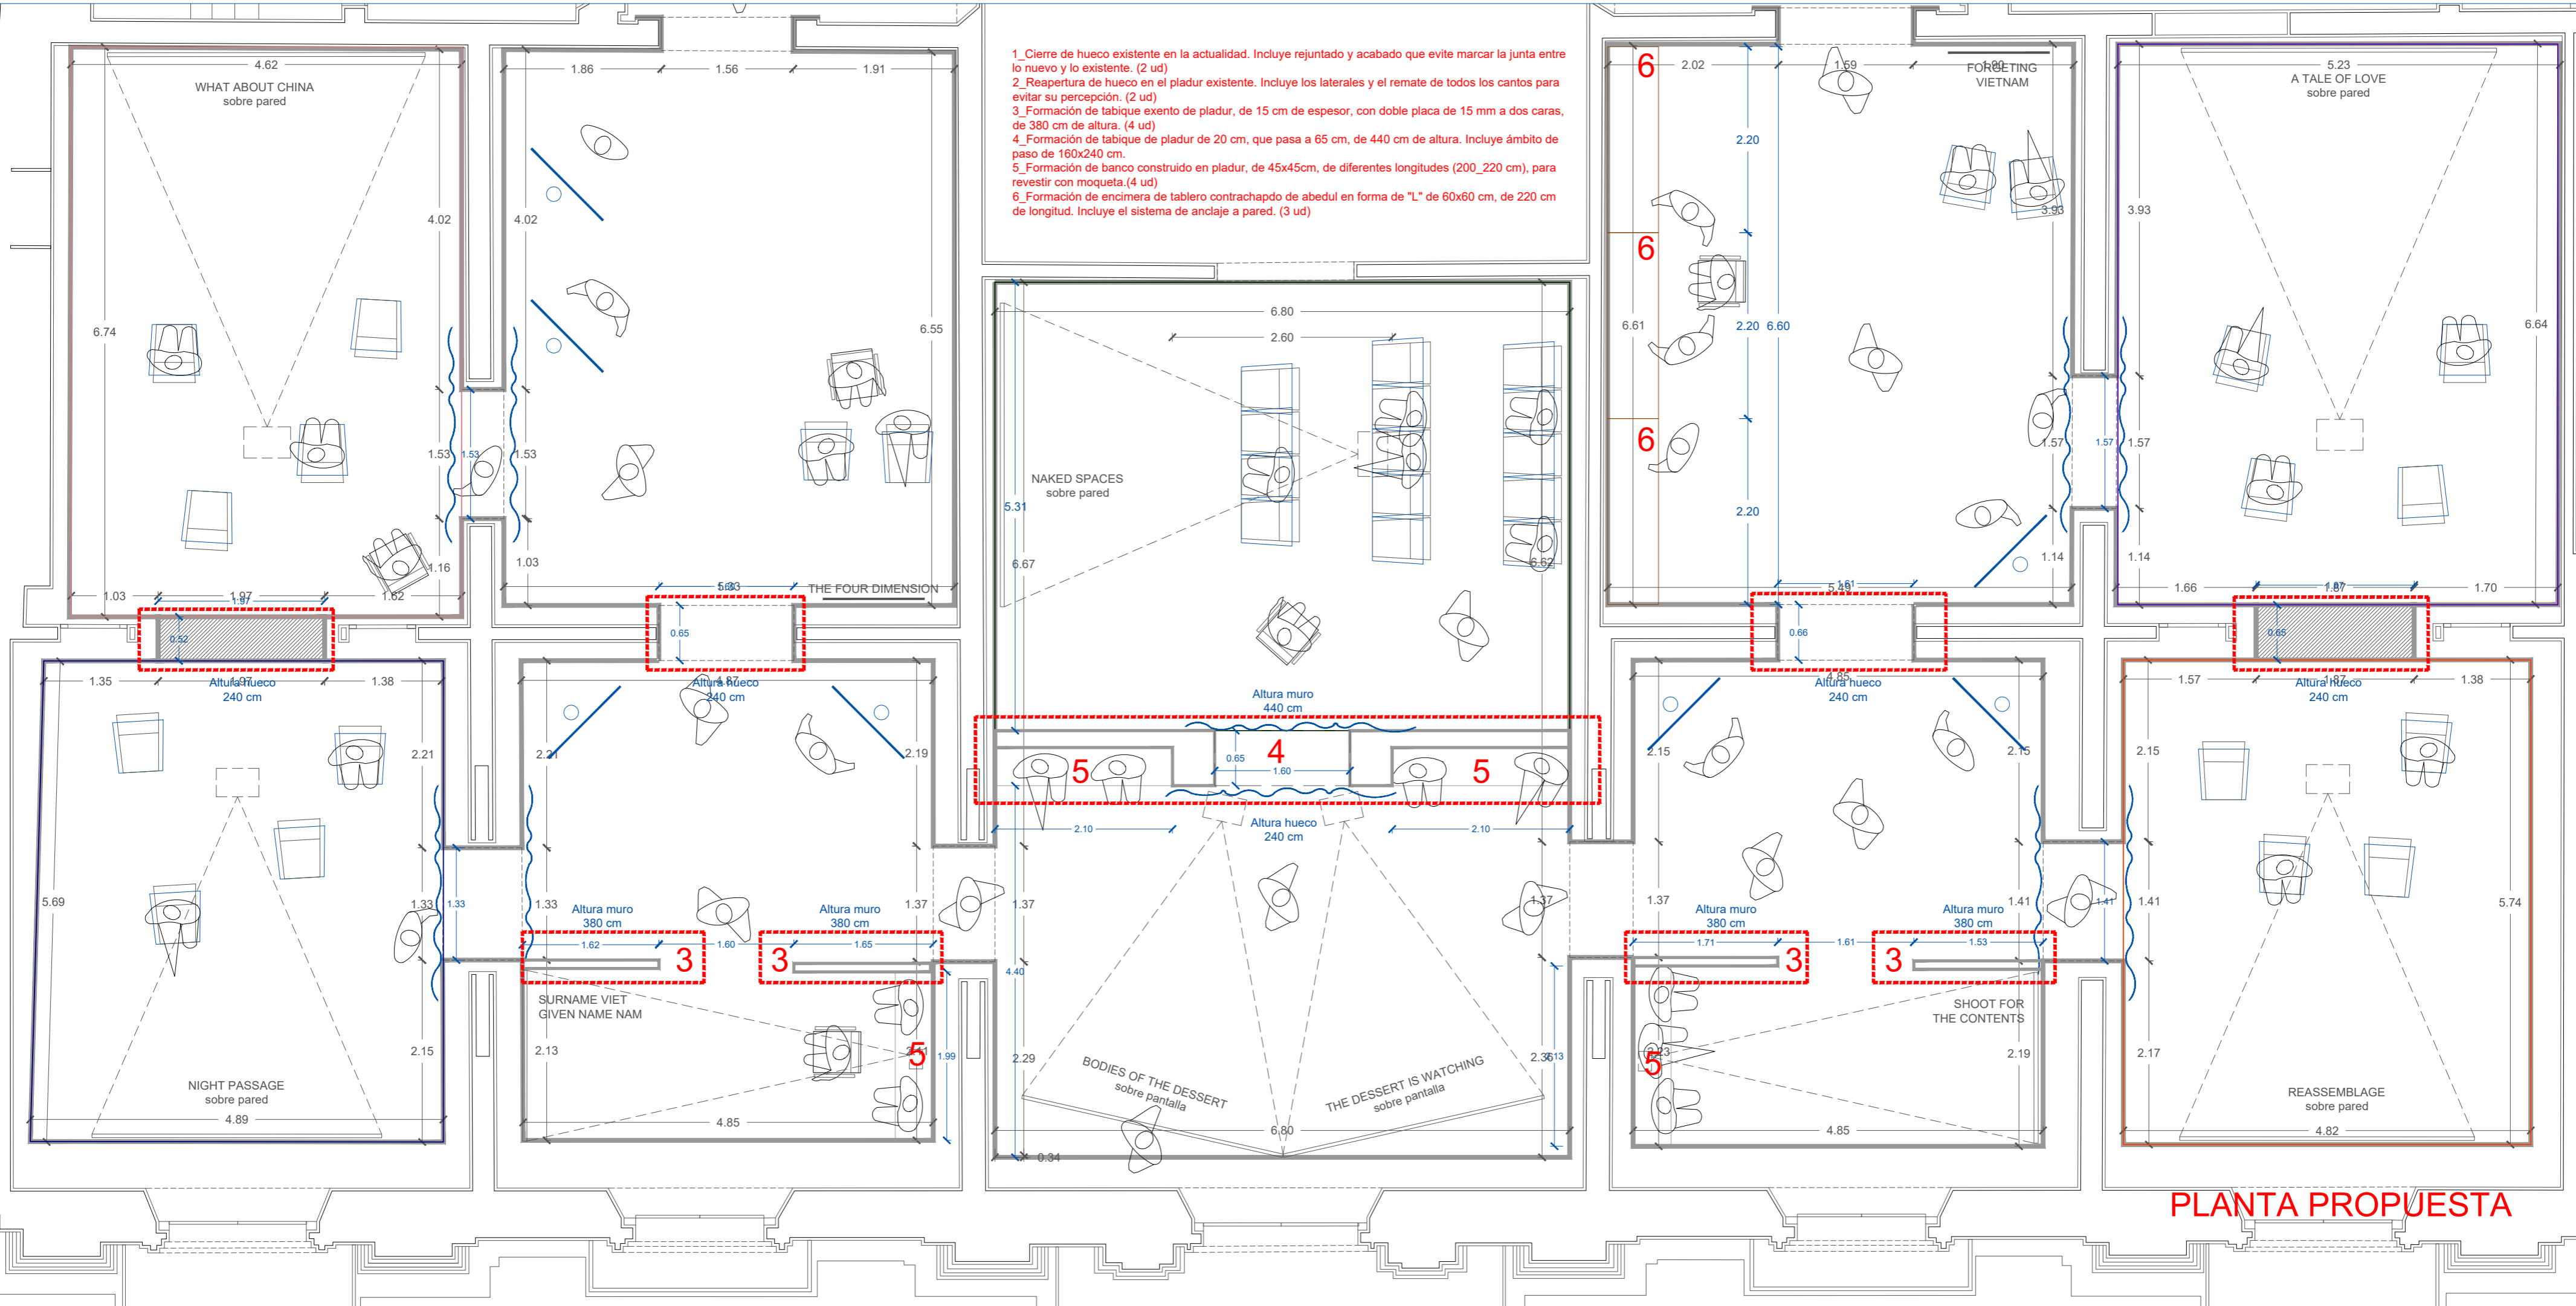

- 1. Cierre de hueco existente en la actualidad. Incluye rejuntado y acabado que evite marcar la junta entre lo nuevo y lo existente. (2 ud)
- 2. Reapertura de hueco en el pladur existente. Incluye los laterales y el remate de todos los cantos para evitar su percepción. (2 ud)
- 3. Formación de tabique exento de pladur, de 15 cm de espesor, con doble placa de 15 mm a dos caras, de 380 cm de altura. (4 ud)
- 4. Formación de tabique de pladur de 20 cm, que pasa a 65 cm, de 440 cm de altura. Incluye ámbito de paso de 160x240 cm.
- 5. Formación de banco construido en pladur, de 45x45cm, de diferentes longitudes (200_220 cm), para revestir con moqueta.(4 ud)
- 6. Formación de encimera de tablero contrachapado de abedul en forma de "L" de 60x60 cm, de 220 cm de longitud. Incluye el sistema de anclaje a pared. (3 ud)

PLANTA PROPUESTA