

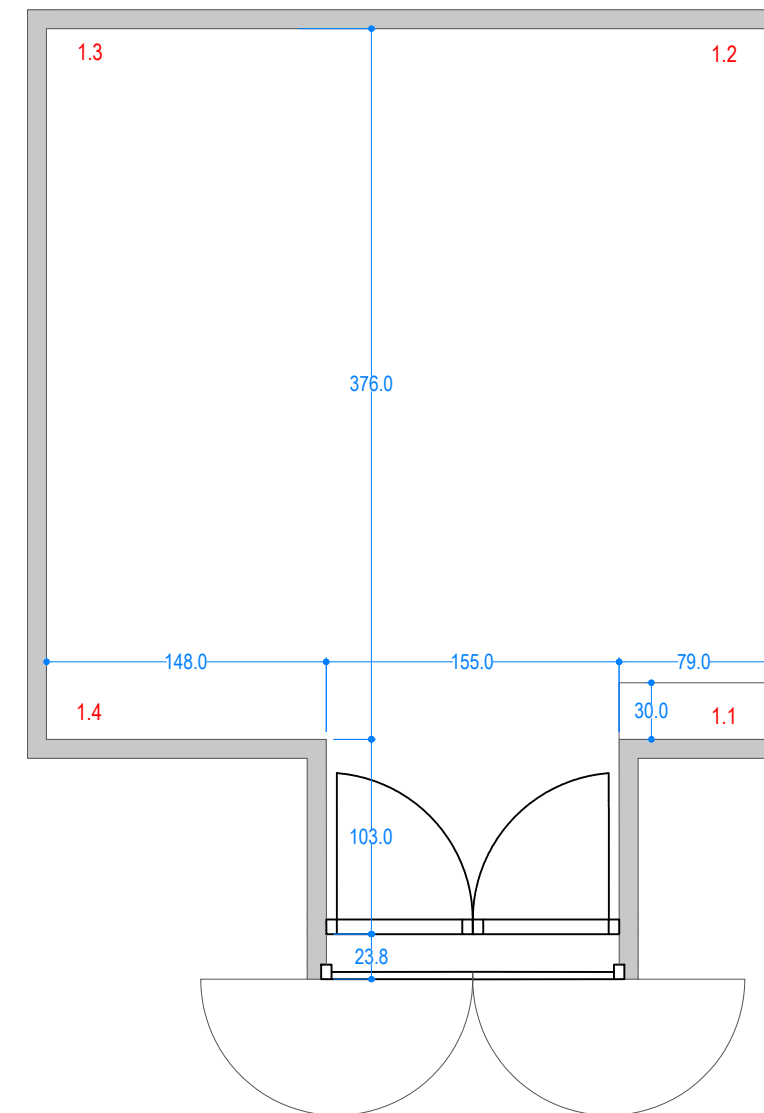
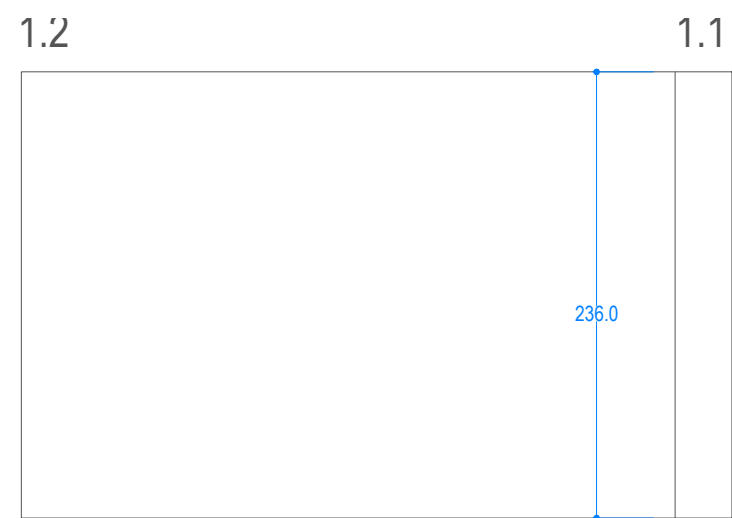
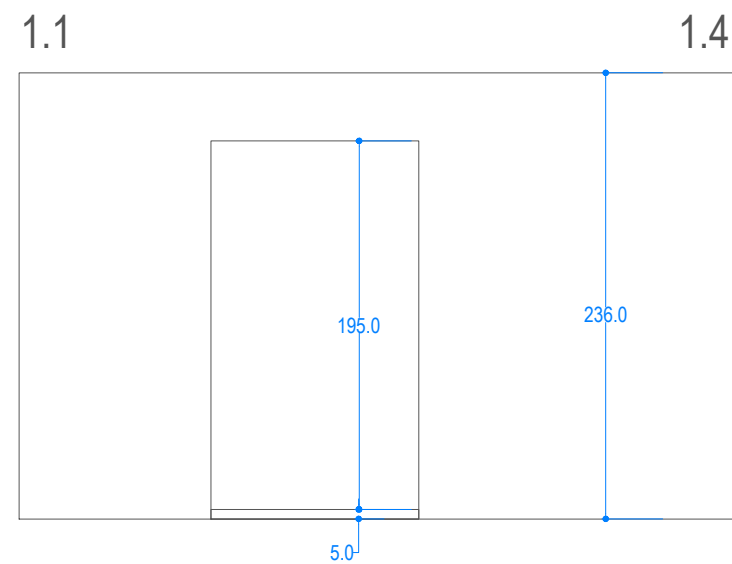


PLANTA I ALÇATS SALA 1

Aquest document és una còpia autèntica. L'Ajuntament de Barcelona custodia el document i les signatures originals.

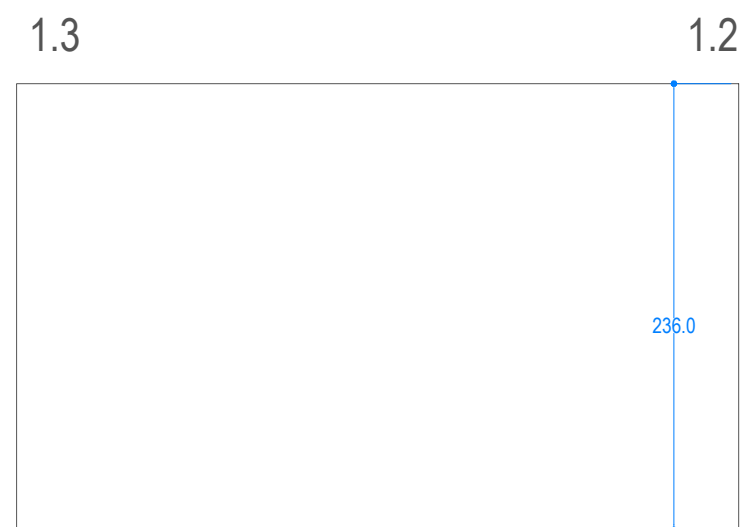


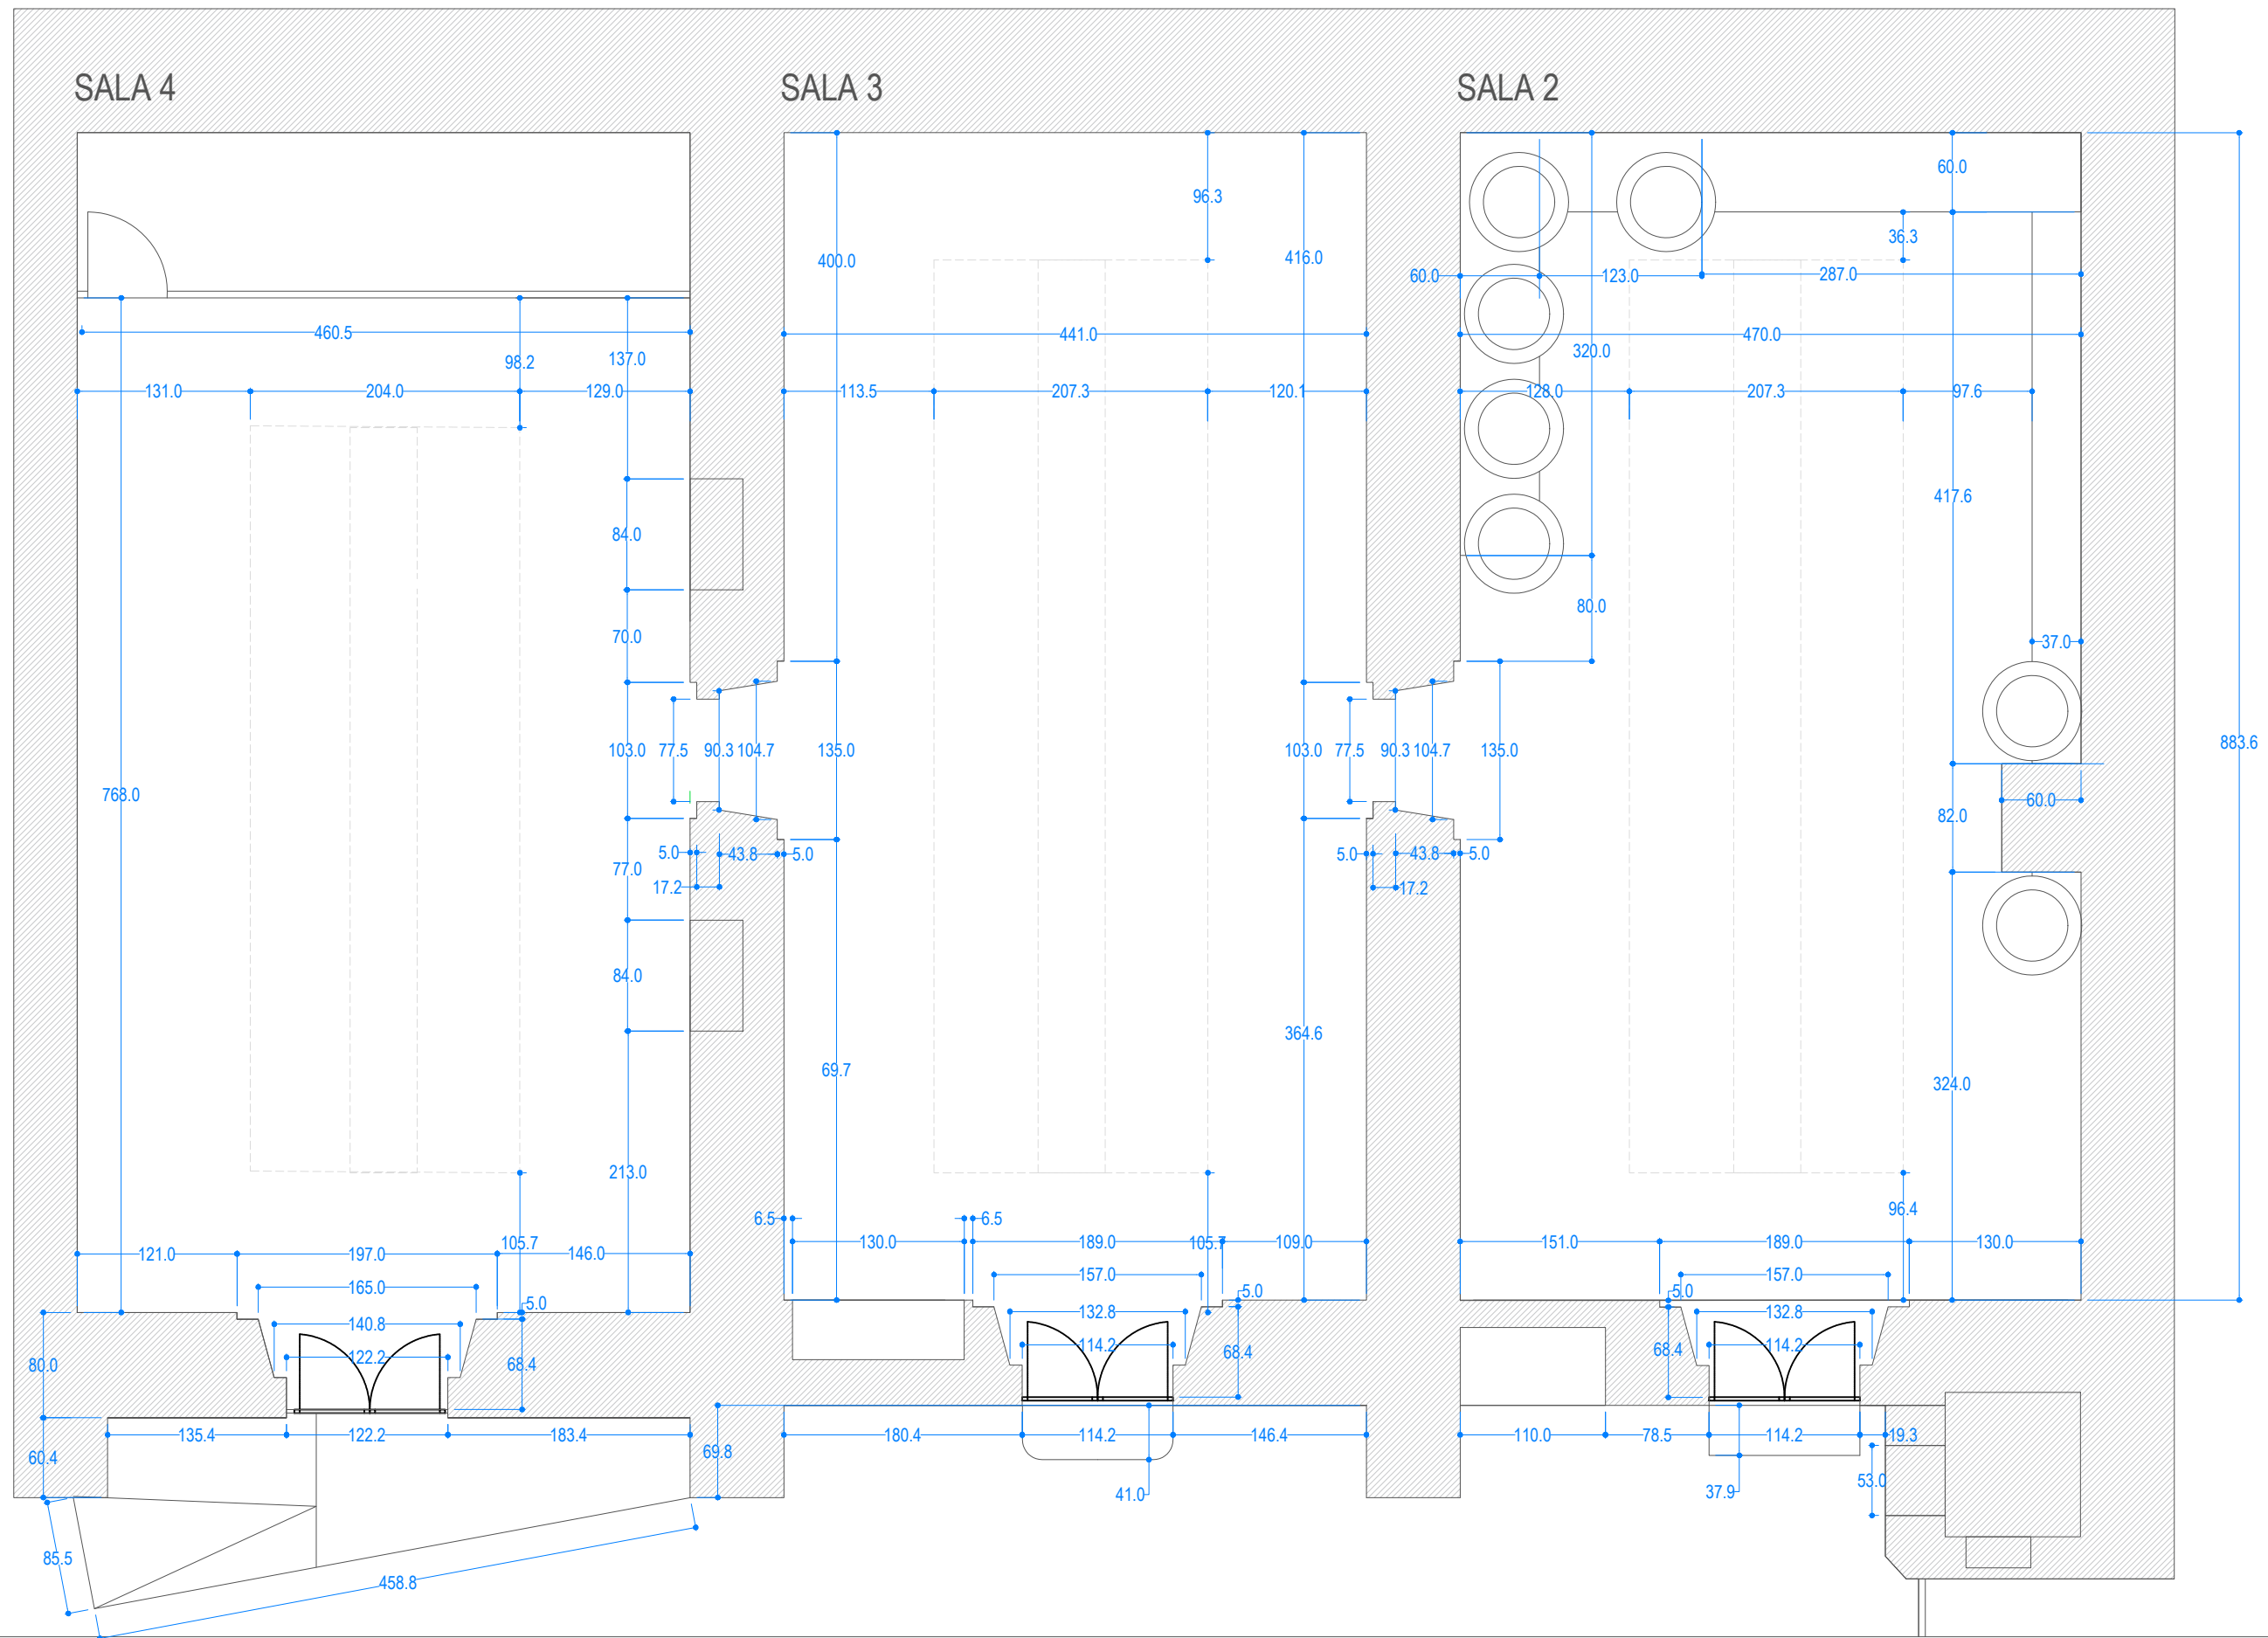

Aquest document és una còpia autèntica. L'Ajuntament de Barcelona custodia el document i les signatures originals.


ALÇAT SALA 2

Aquest document és una còpia autèntica. L'Ajuntament de Barcelona custodia el document i les signatures originals.

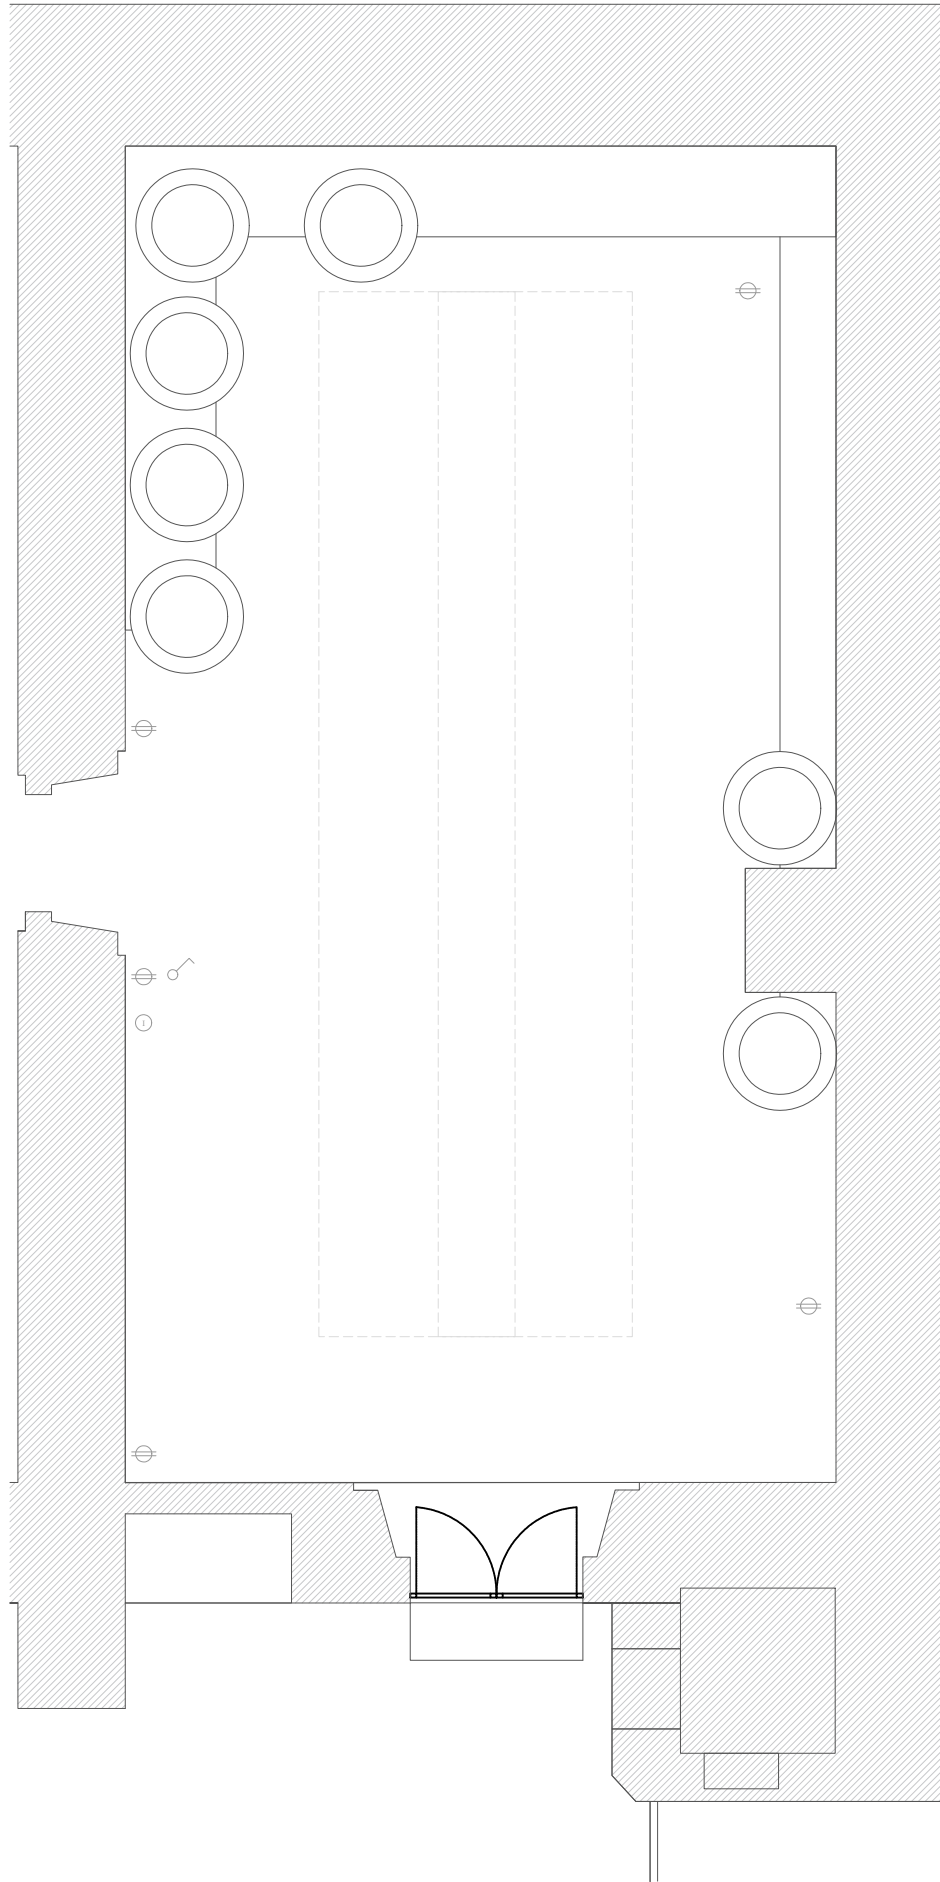

2.1

2.4

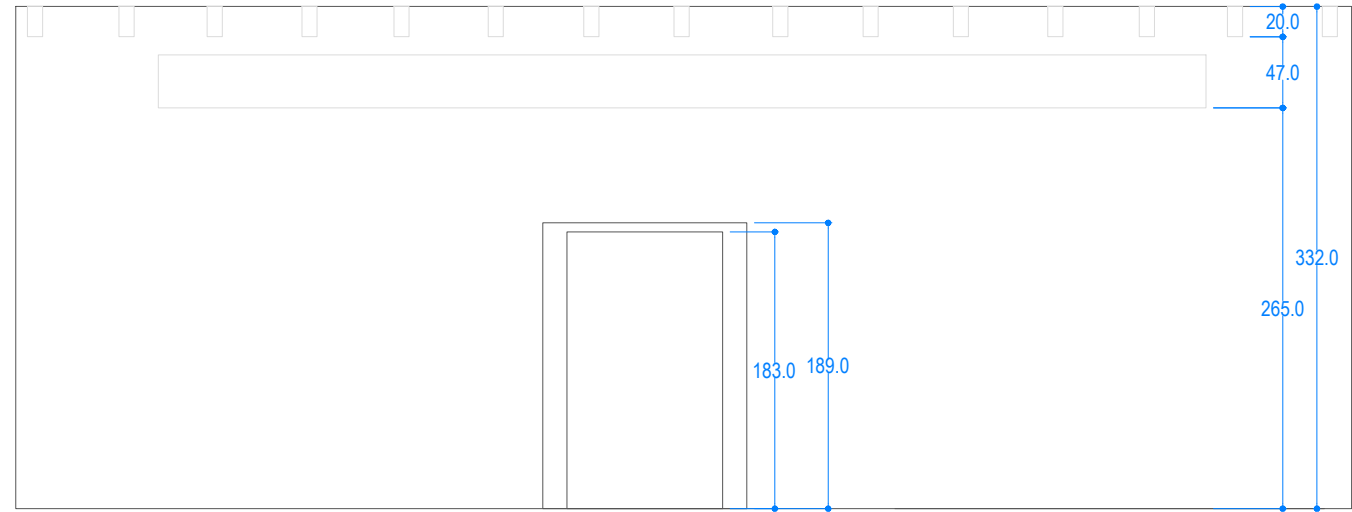


2.2

2.1


2.4

2.3

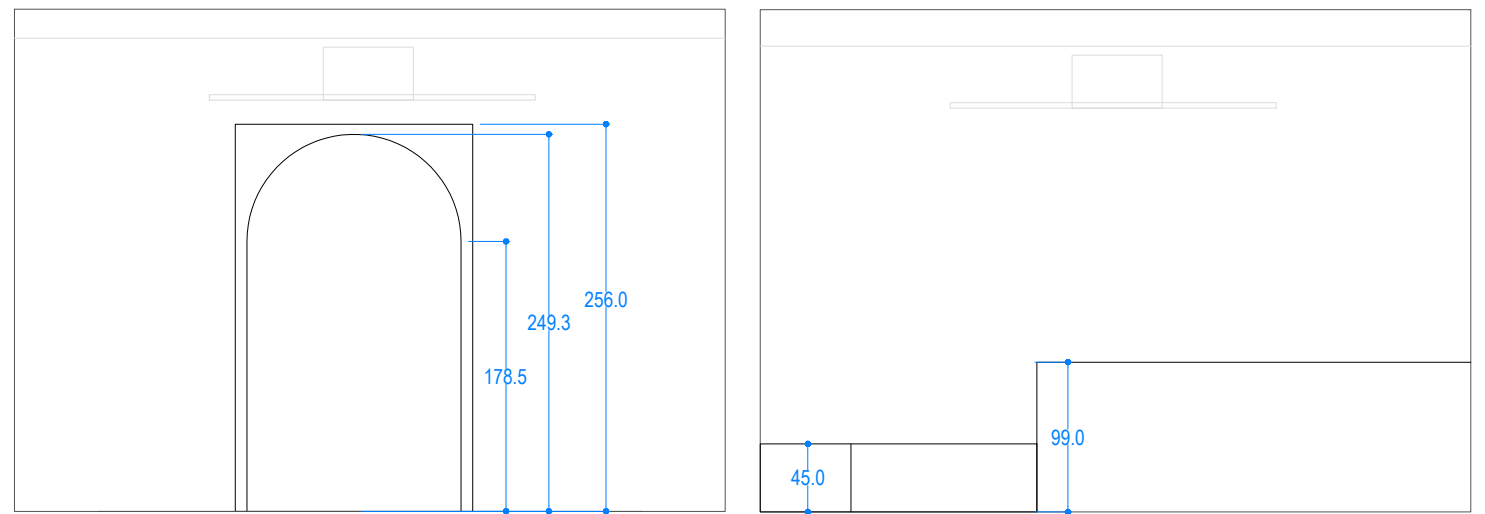





2.3

2.2

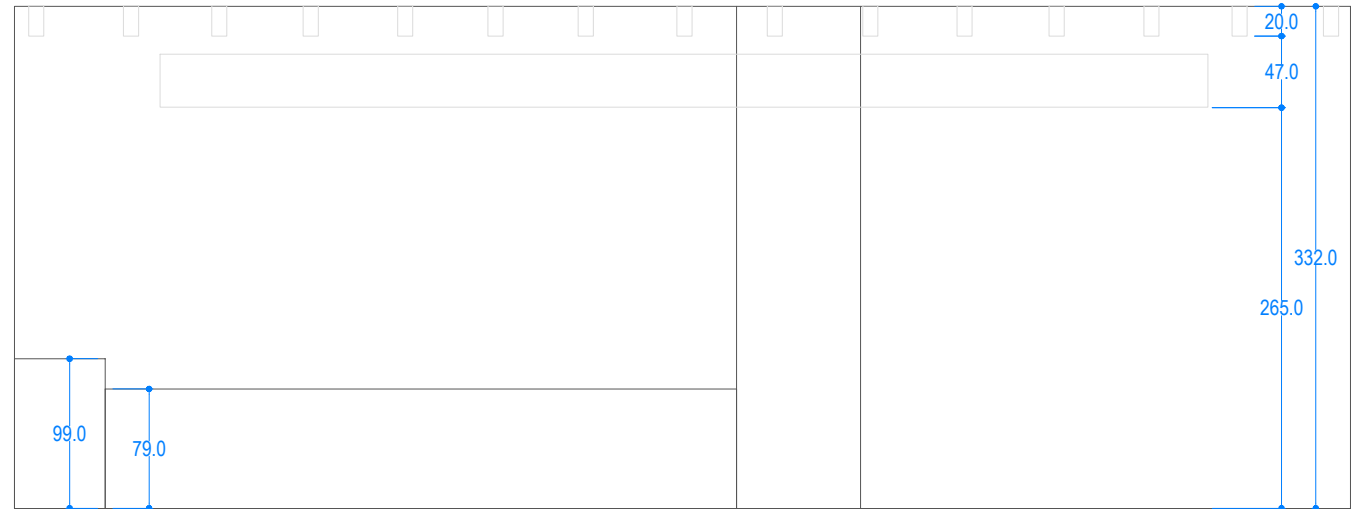

ALÇAT SALA 3

Aquest document és una còpia autèntica. L'Ajuntament de Barcelona custodia el document i les signatures originals.

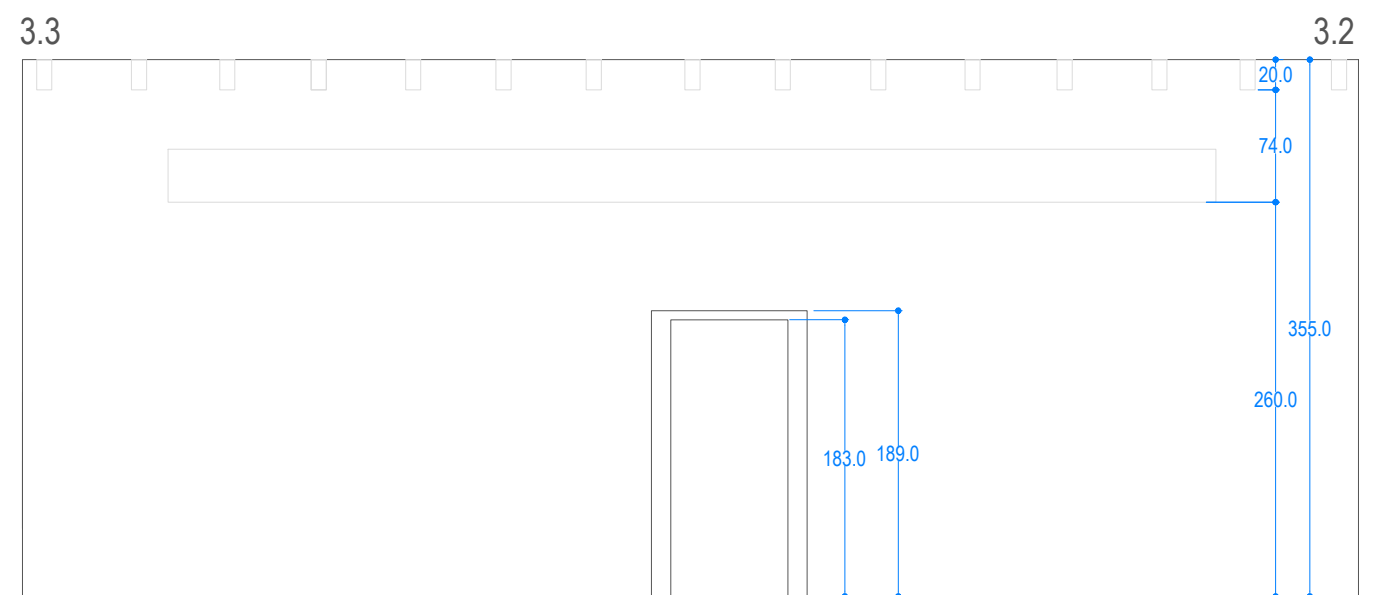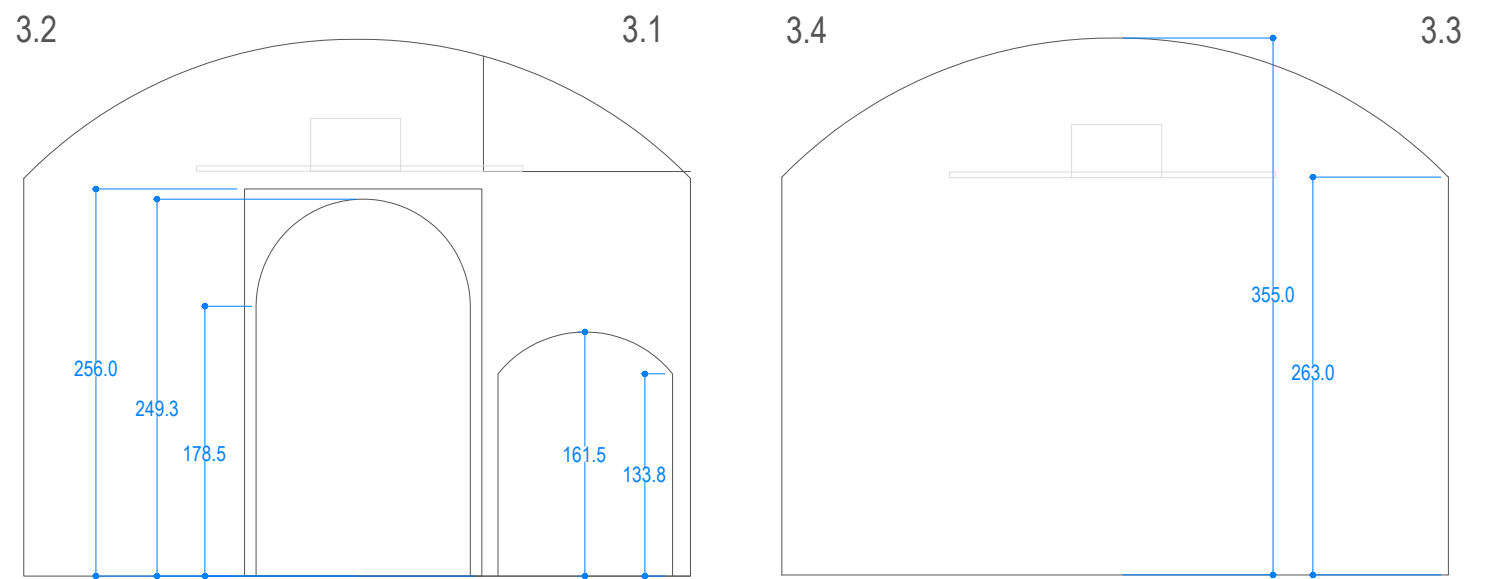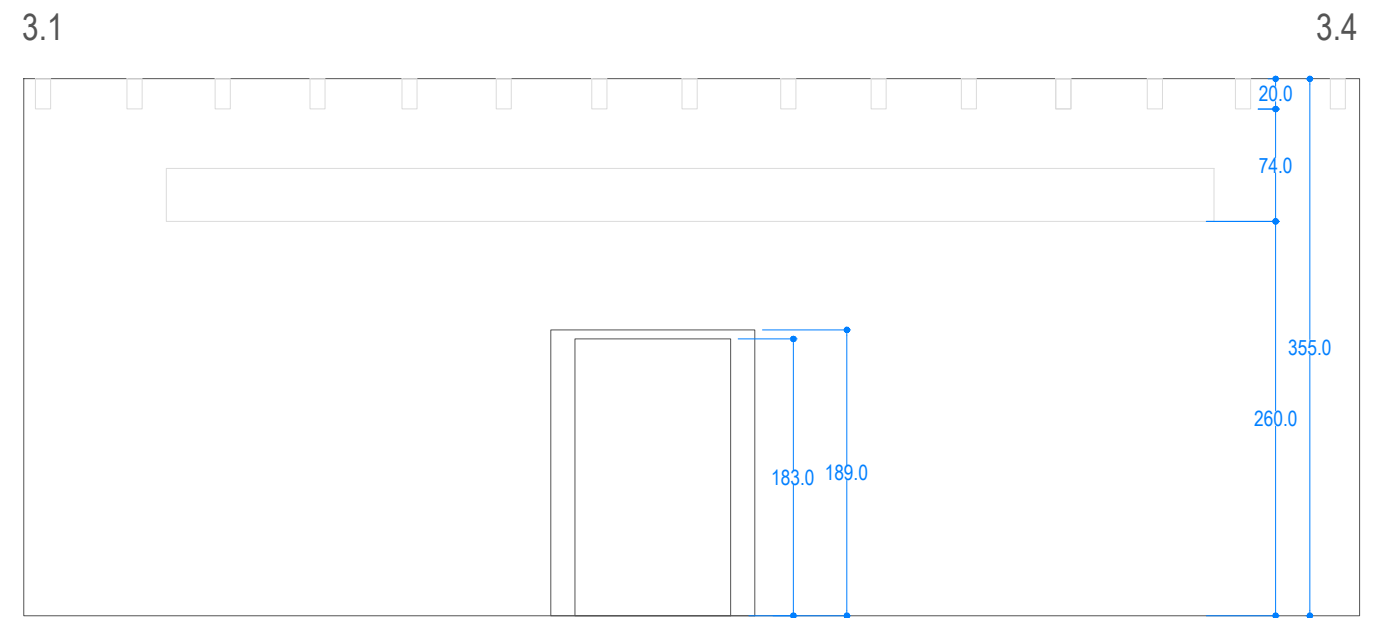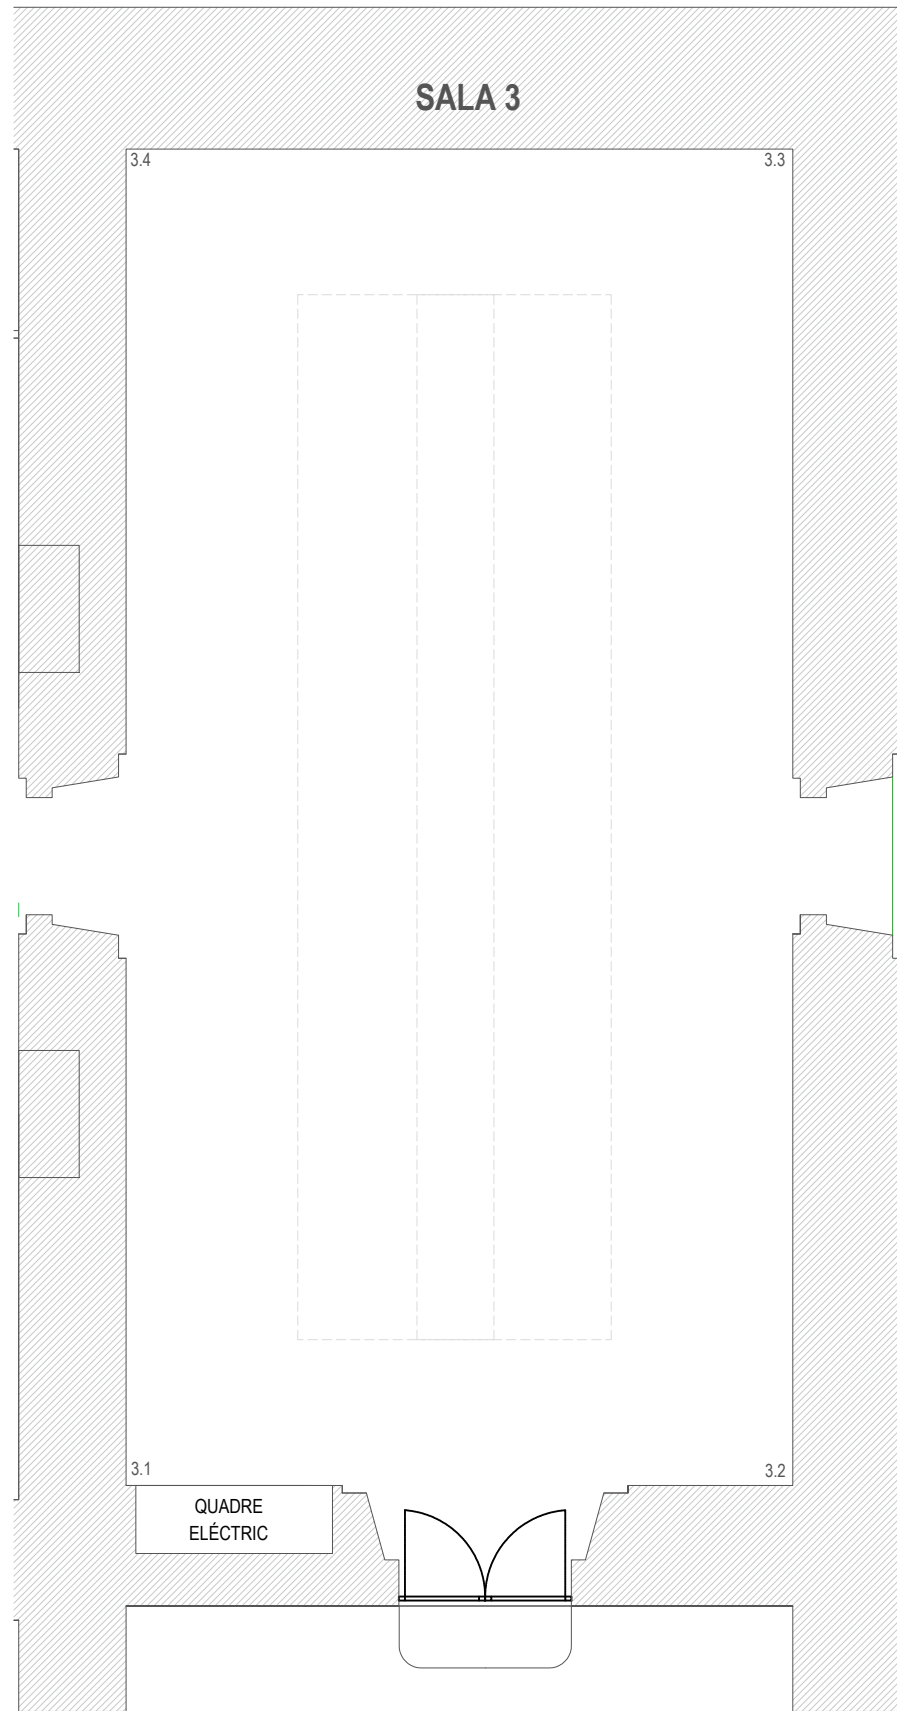

ALÇAT SALA 4

Aquest document és una còpia autèntica. L'Ajuntament de Barcelona custodia el document i les signatures originals.

