






Planejament urbanístic vigent, E:1/1000. Font: Geoportal de l'AMB

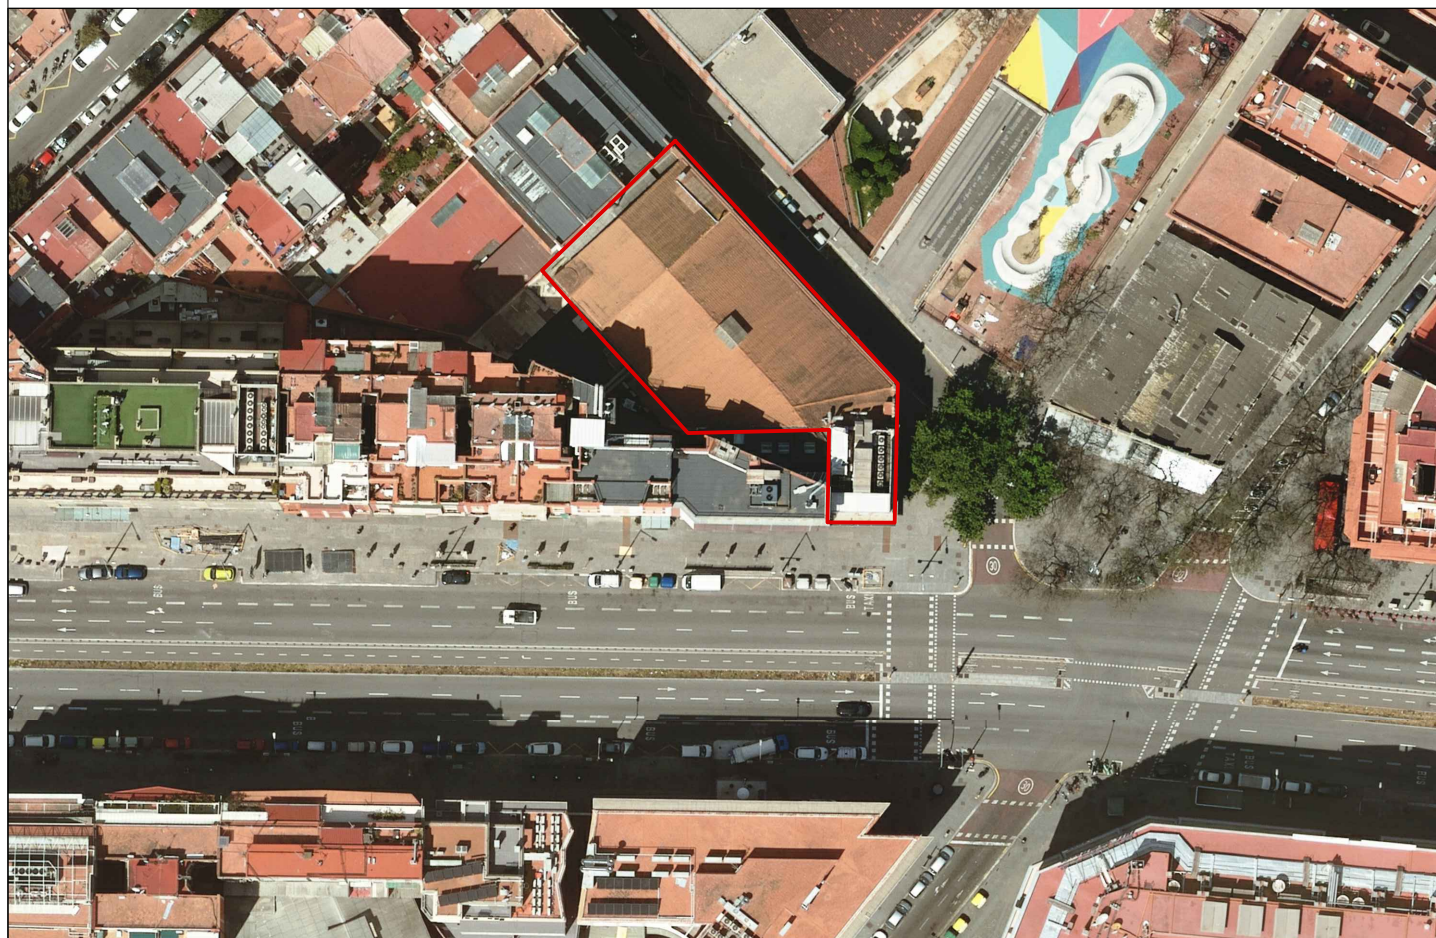

Ortofoto, E:1/1000. Font: Geoportal de l'AMB

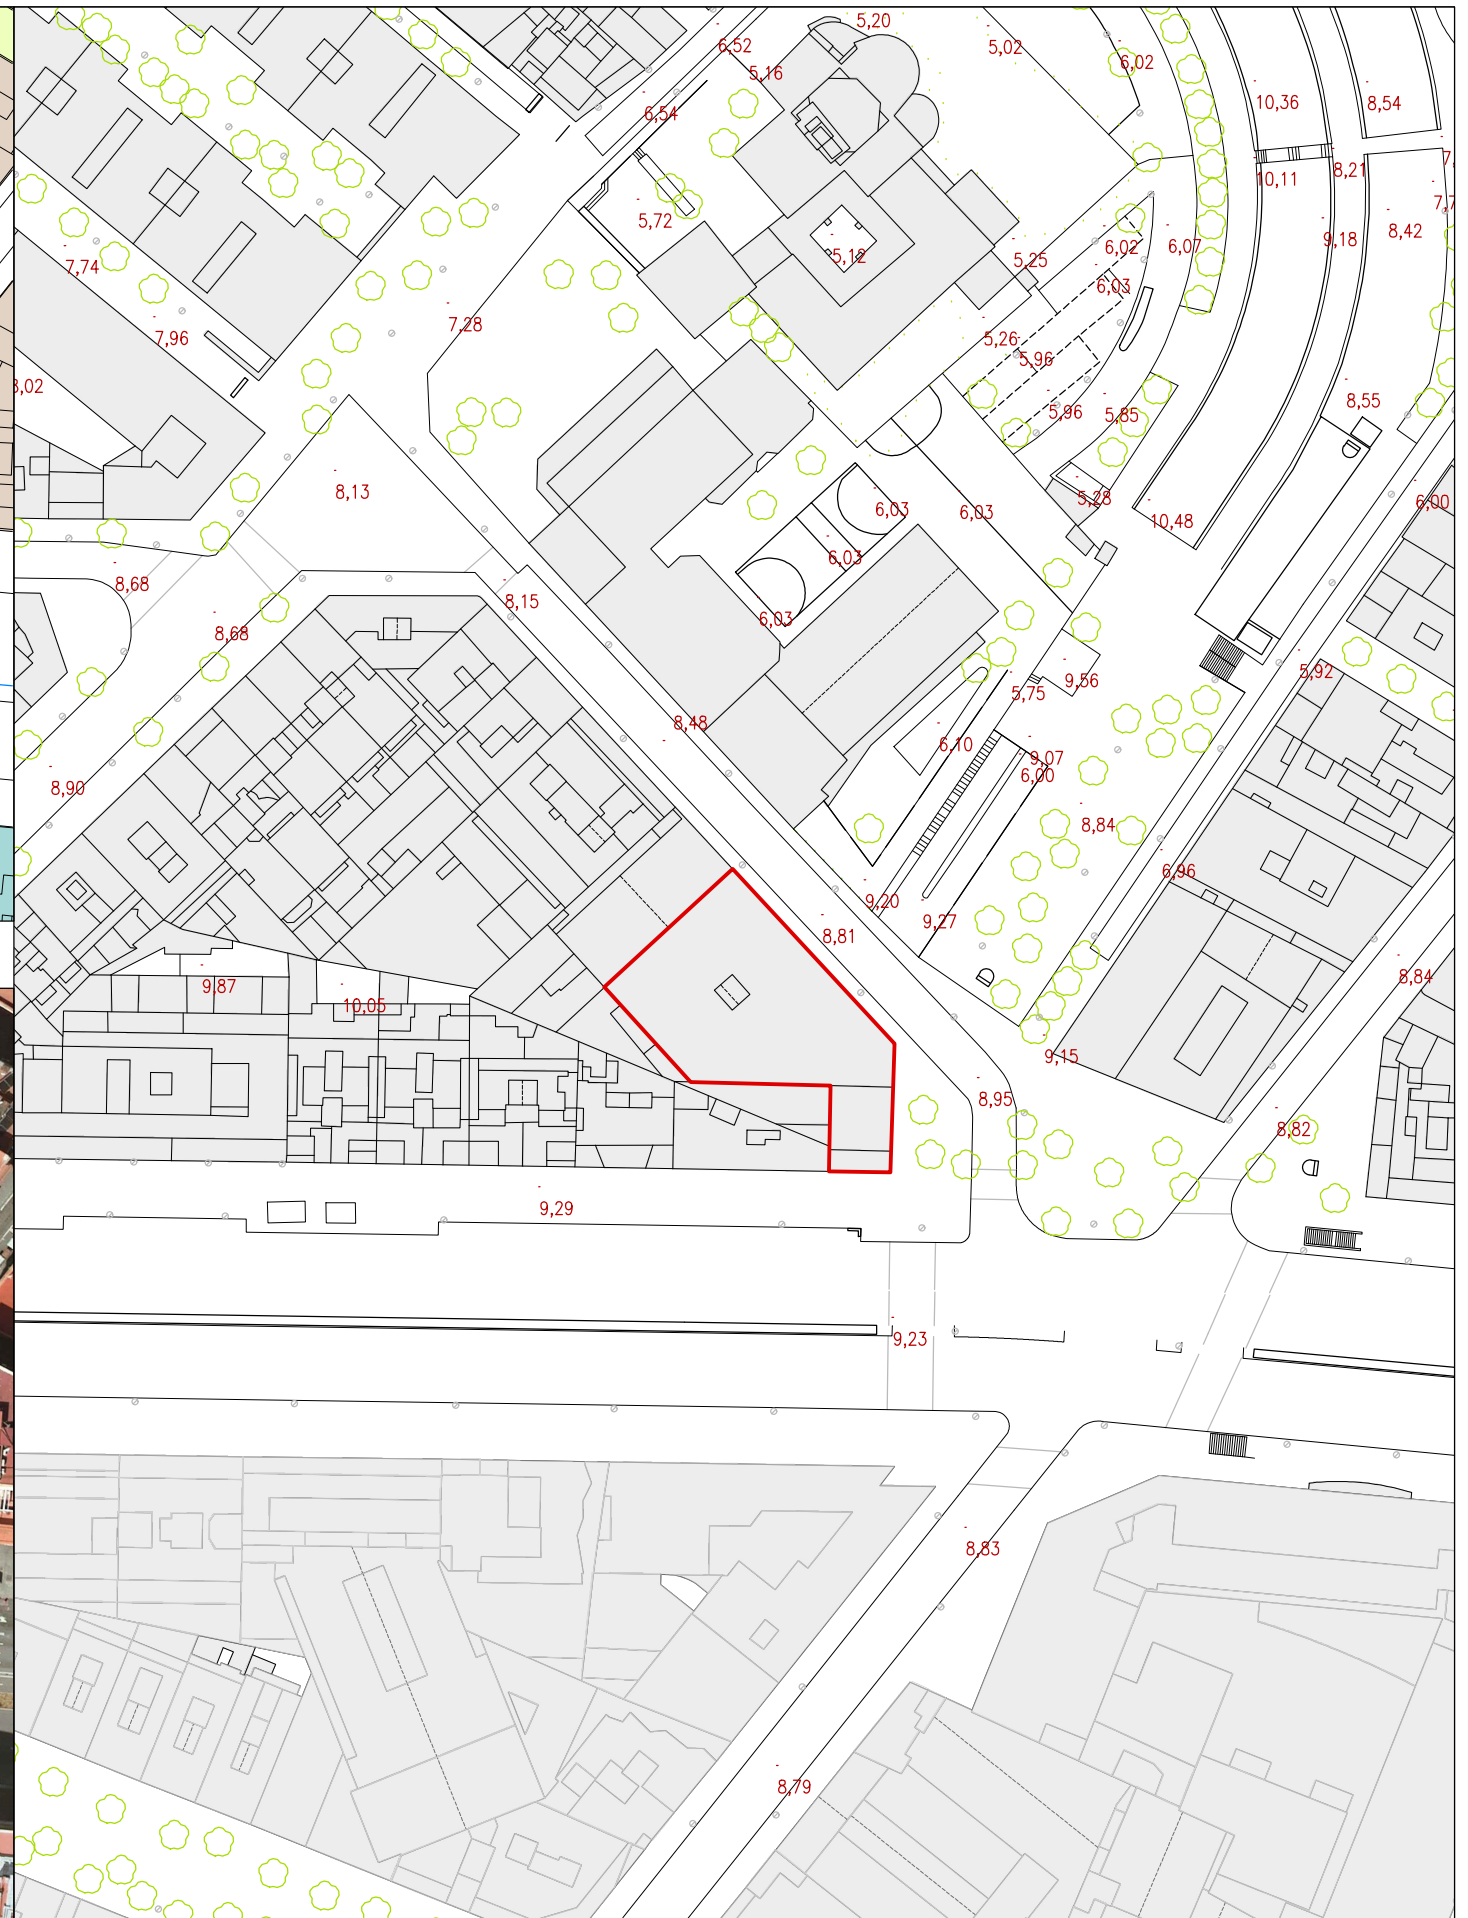

Cartografia, E:1/1000. Font: Geoportal de l'AMB

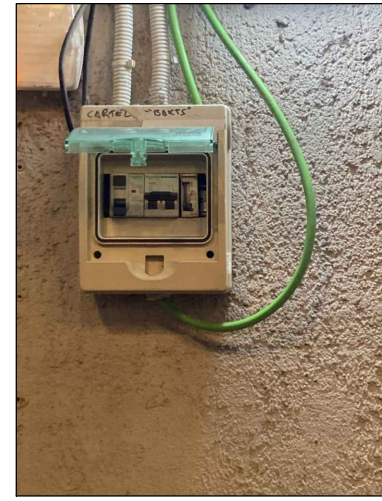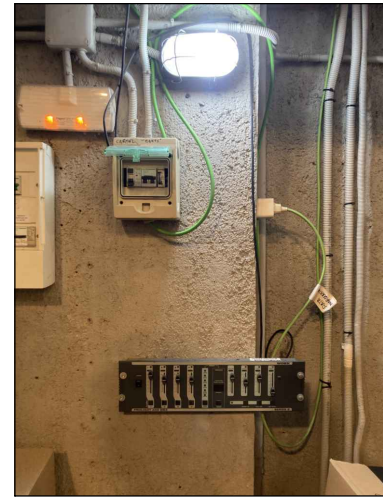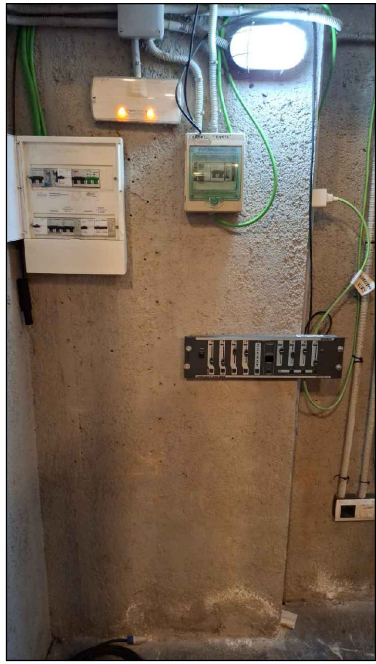


A

A


A

A

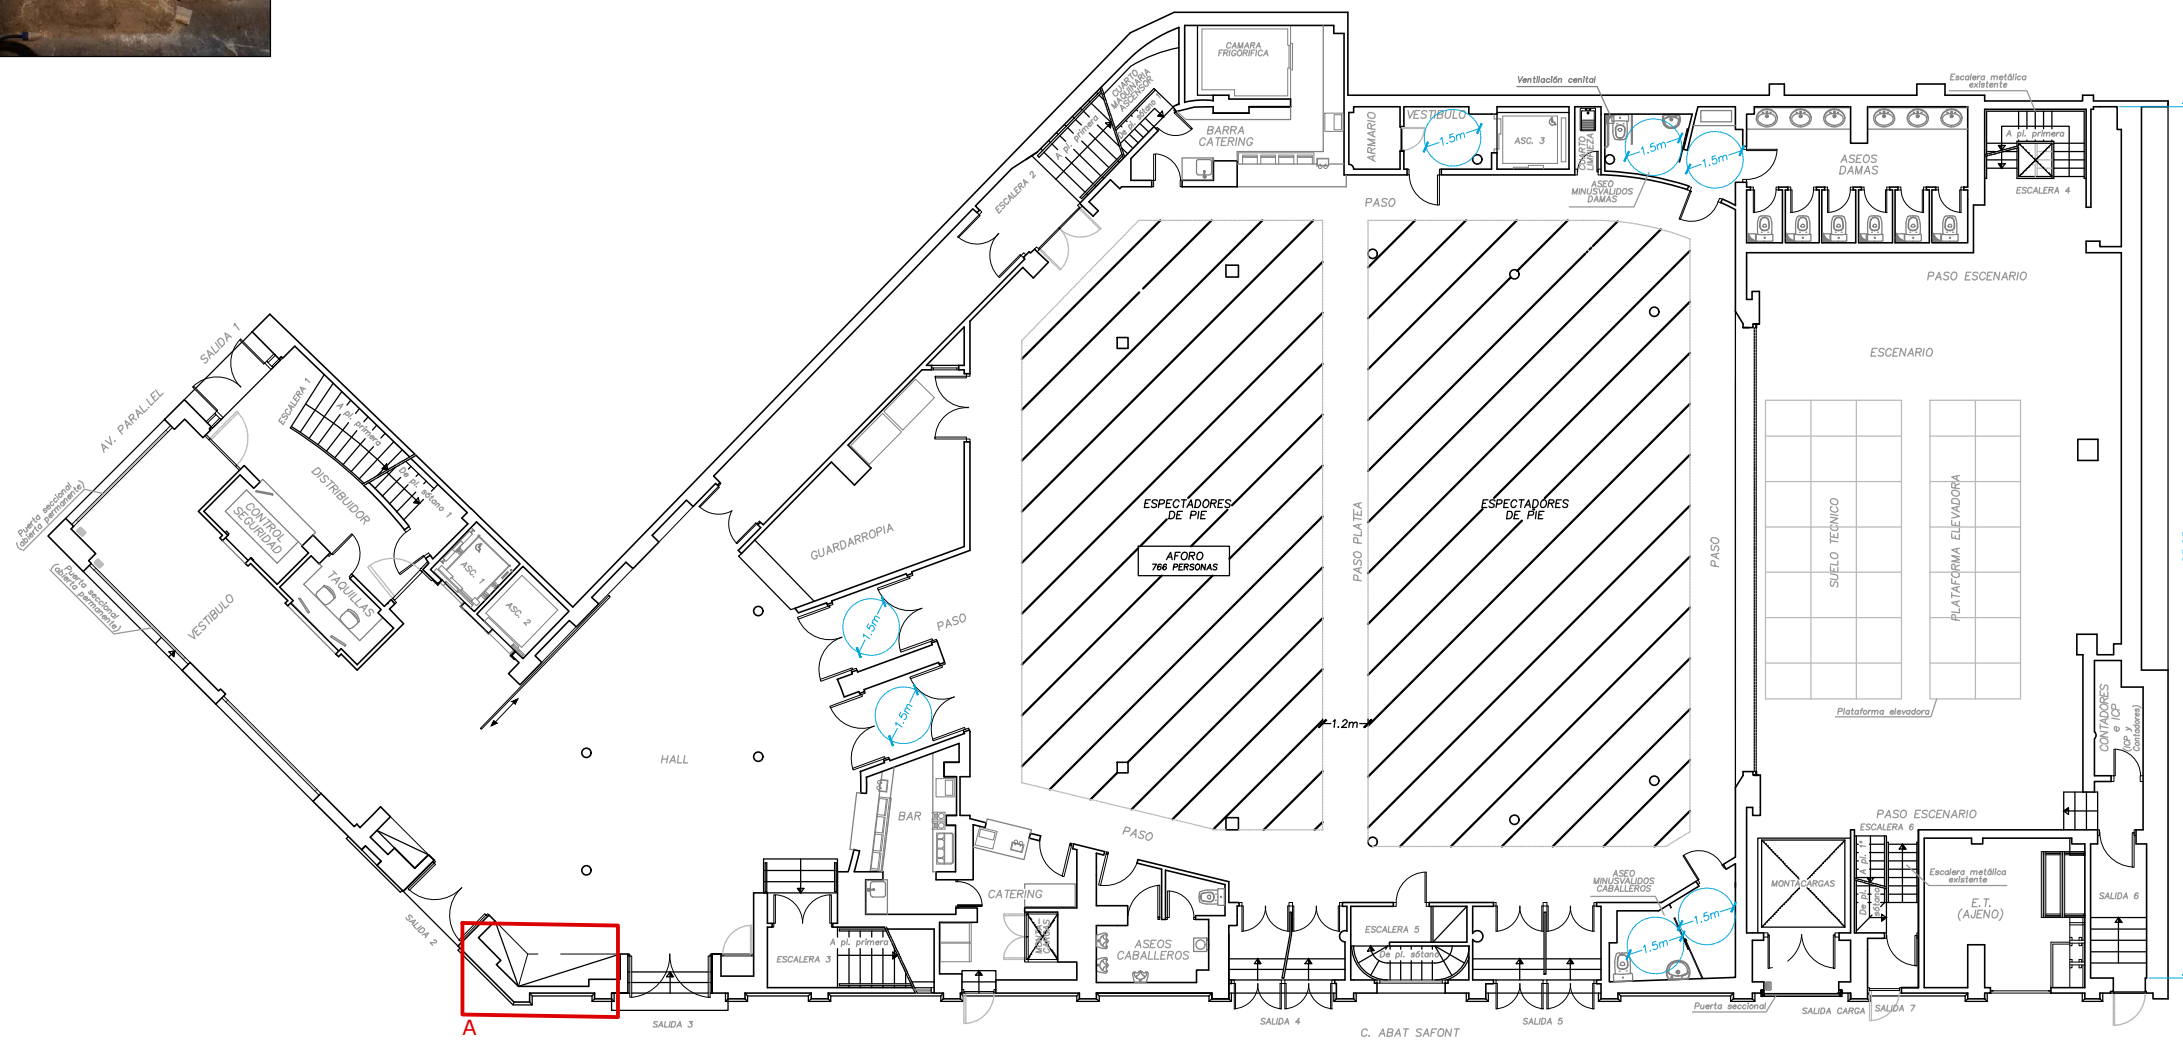

A

ÀMBIT D'ACTUACIÓ. CONNEXIÓ A LA INSTAL·LACIÓ ELÈCTRICA EXISTENT.

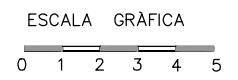



B.1



B.2



B.3





B.4




B.5


ÀMBIT D'ACTUACIÓ. MARQUESINA.

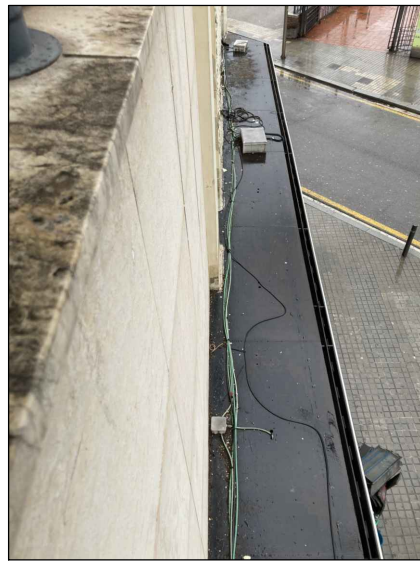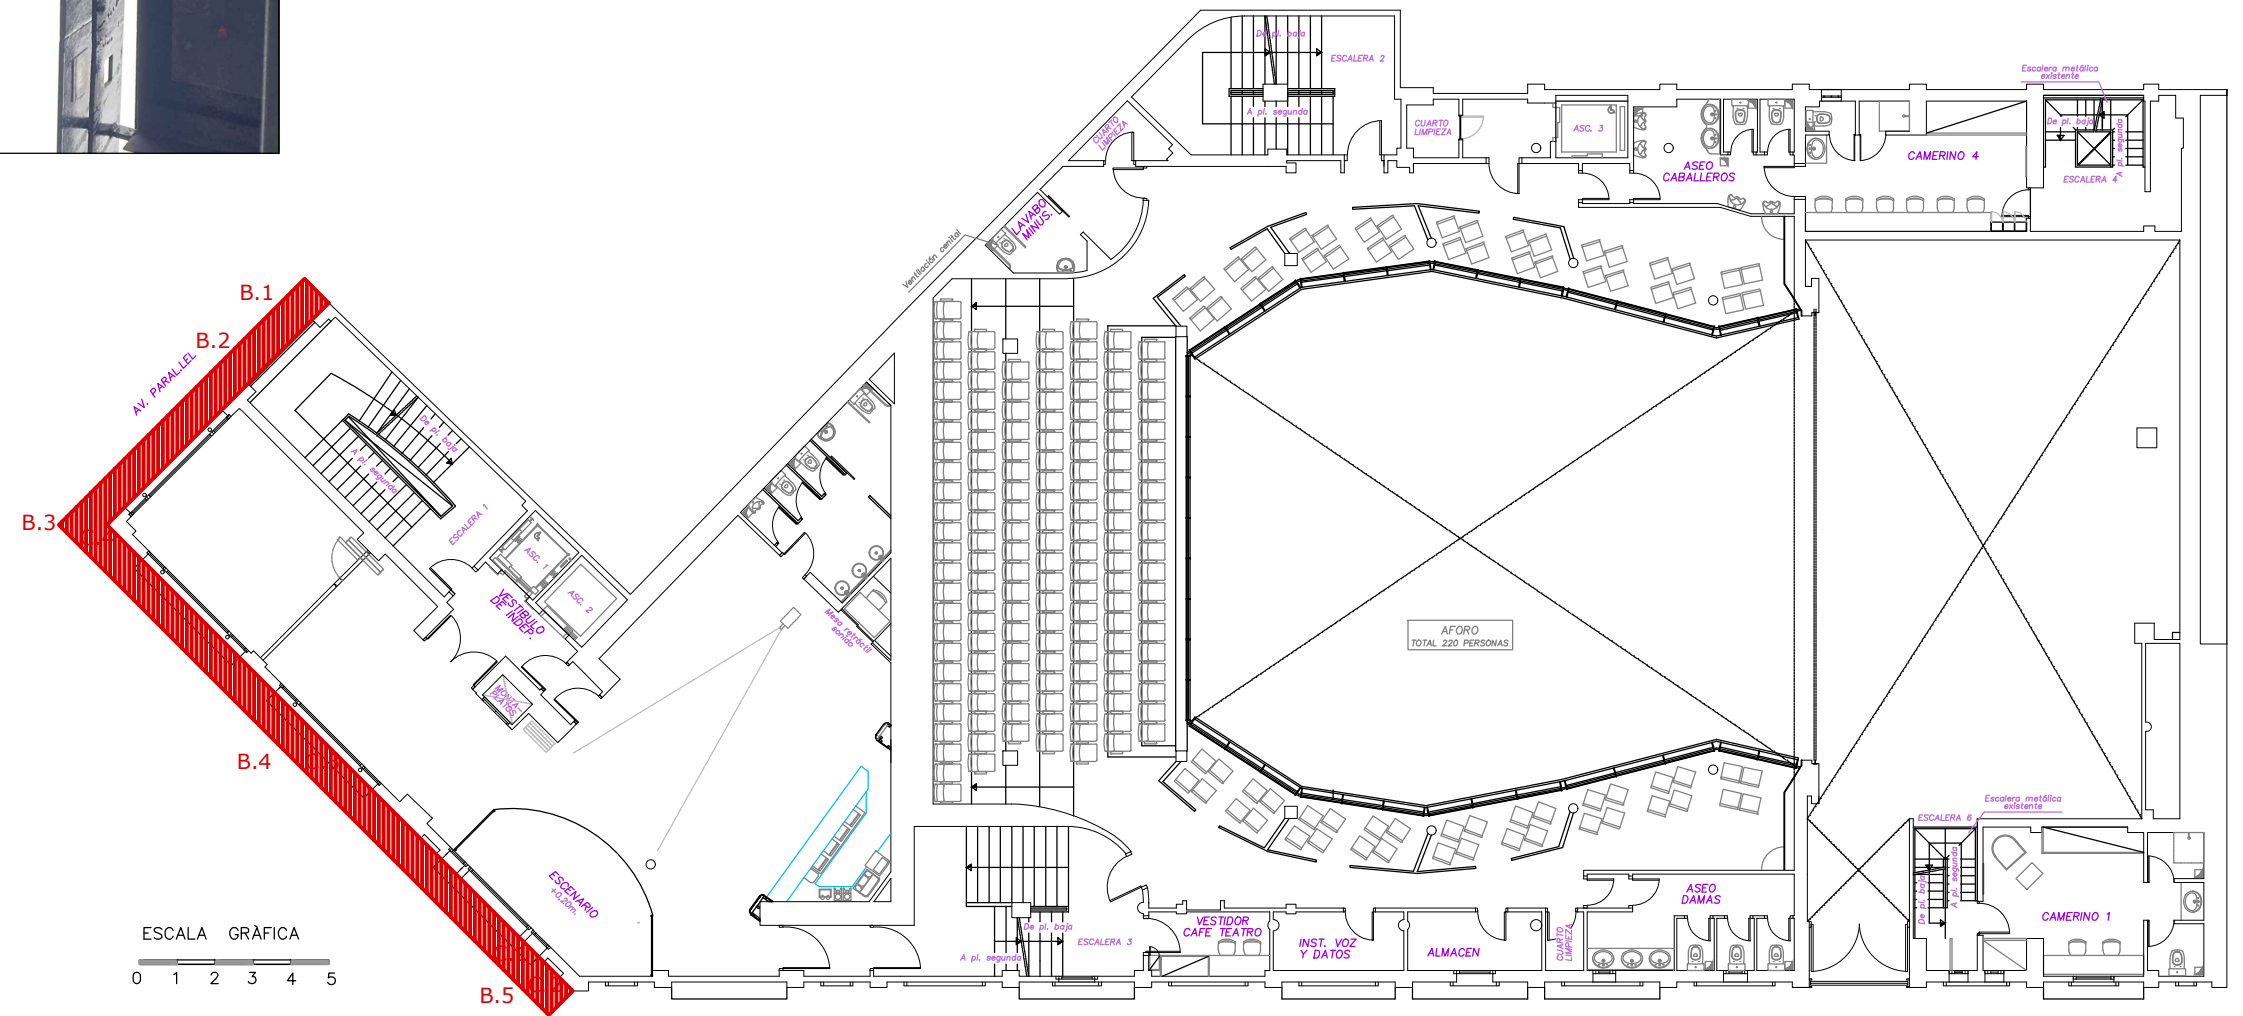


C.1

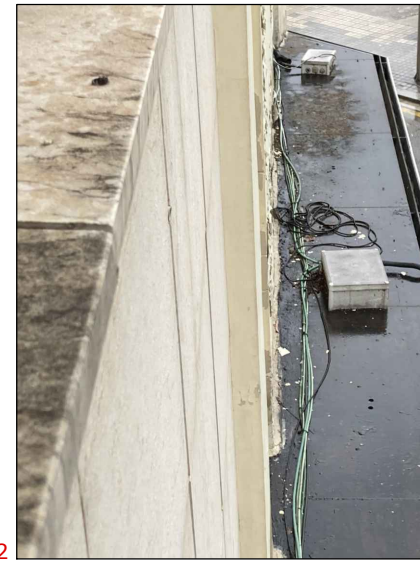

C.2

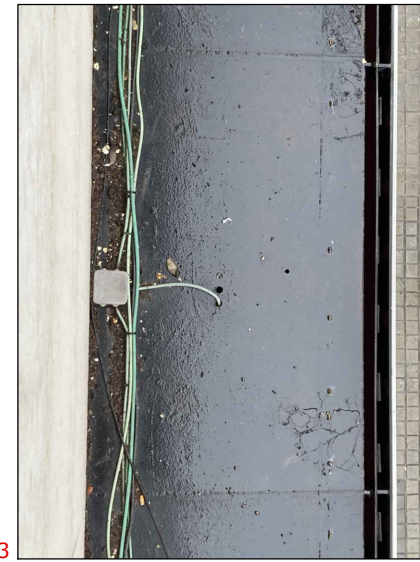


C.3

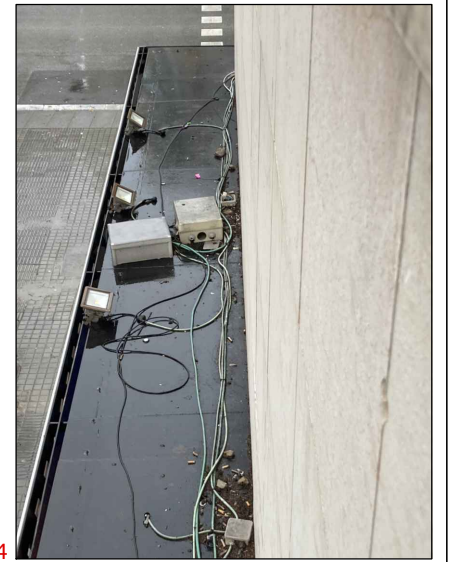


C.4



FAÇANA AVINGUDA PARALLEL

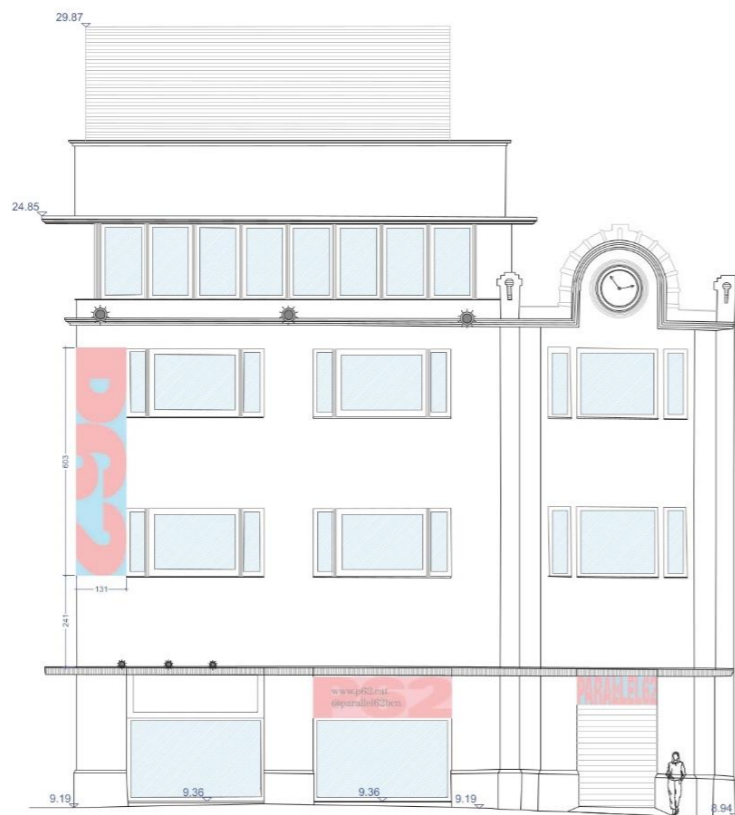

FAÇANA CANTONADA

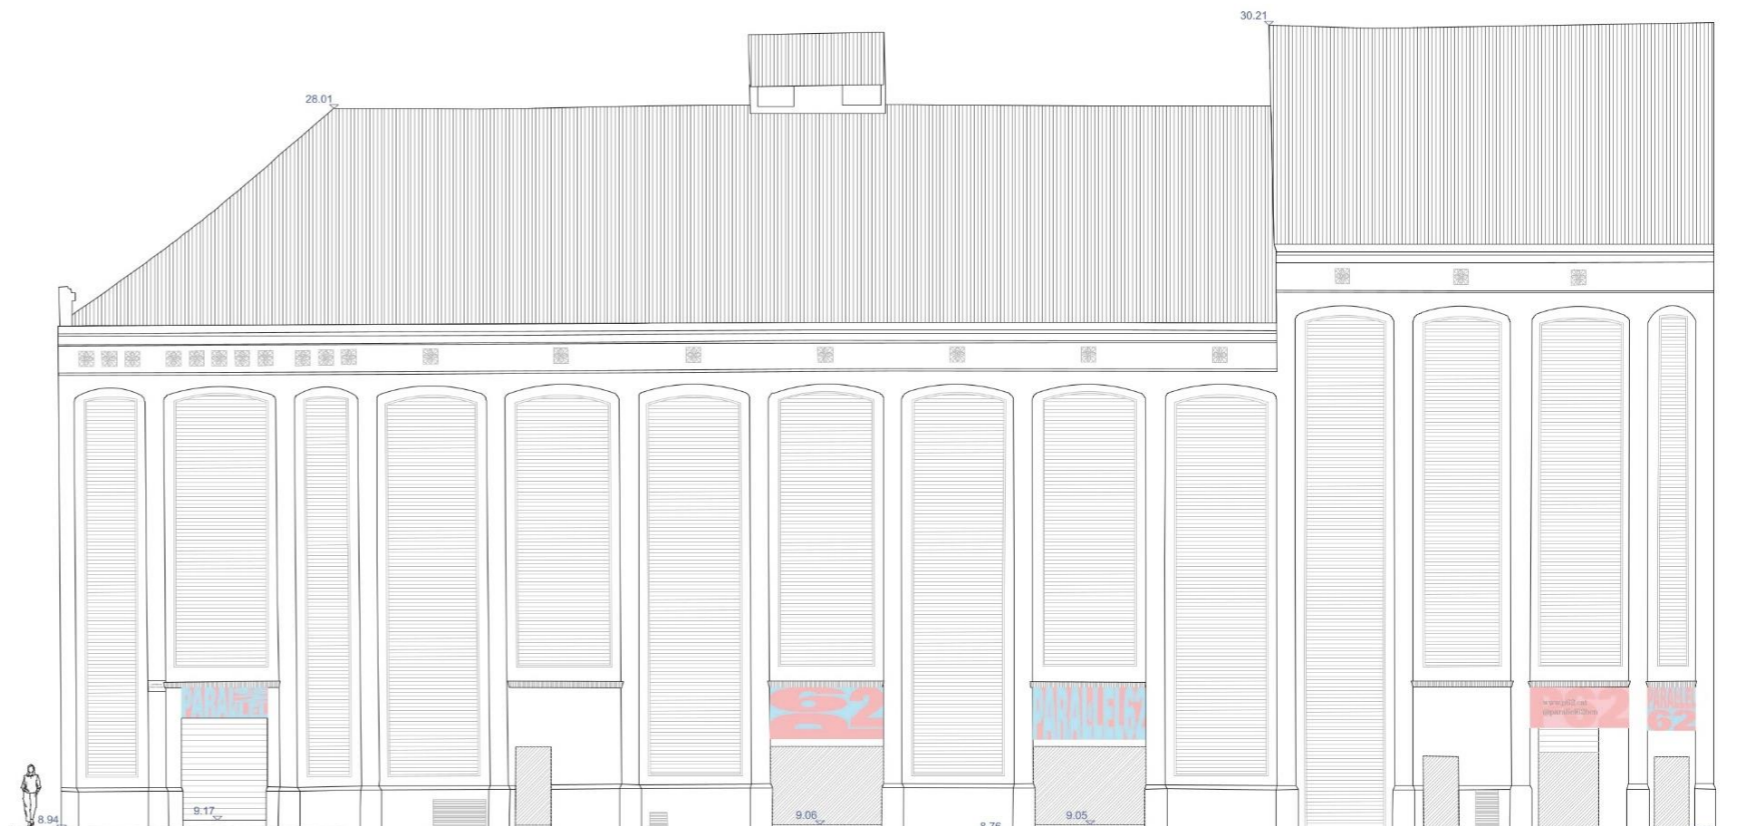

FAÇANA ABAT SAFONT



FAÇANA A AVINGUDA PARALLEL



FAÇANA A PLAÇA



FAÇANA A CARRER DE L'ABAT SAFONT

SALA PARAL·LEL 62
 ESTAT ACTUAL FAÇANES
 ESCALA 1:100
 MAIG 2025

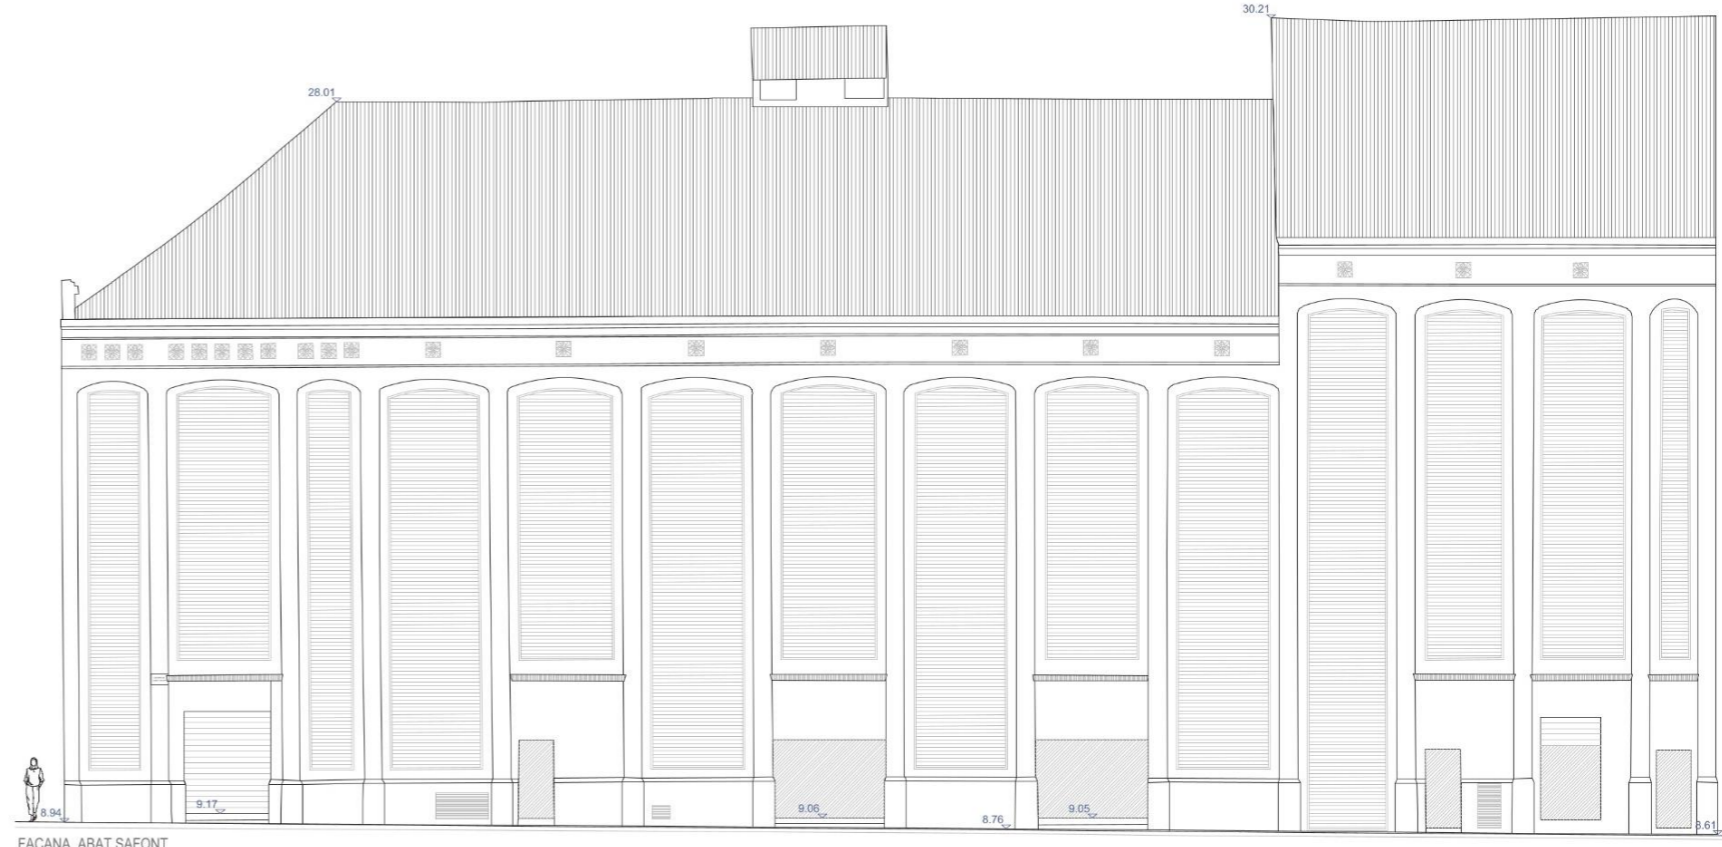


FOTO EDIFICI AMB MARQUESINA IL·LUMINADA A L'ÈPOCA DE LA SALA BARTS (Barcelona Arts On Stage), a partir del 2012.

SALA PARAL·LEL 62
 PROPOSTA FAÇANES
 ESCALA 1:100
 MAIG 2025