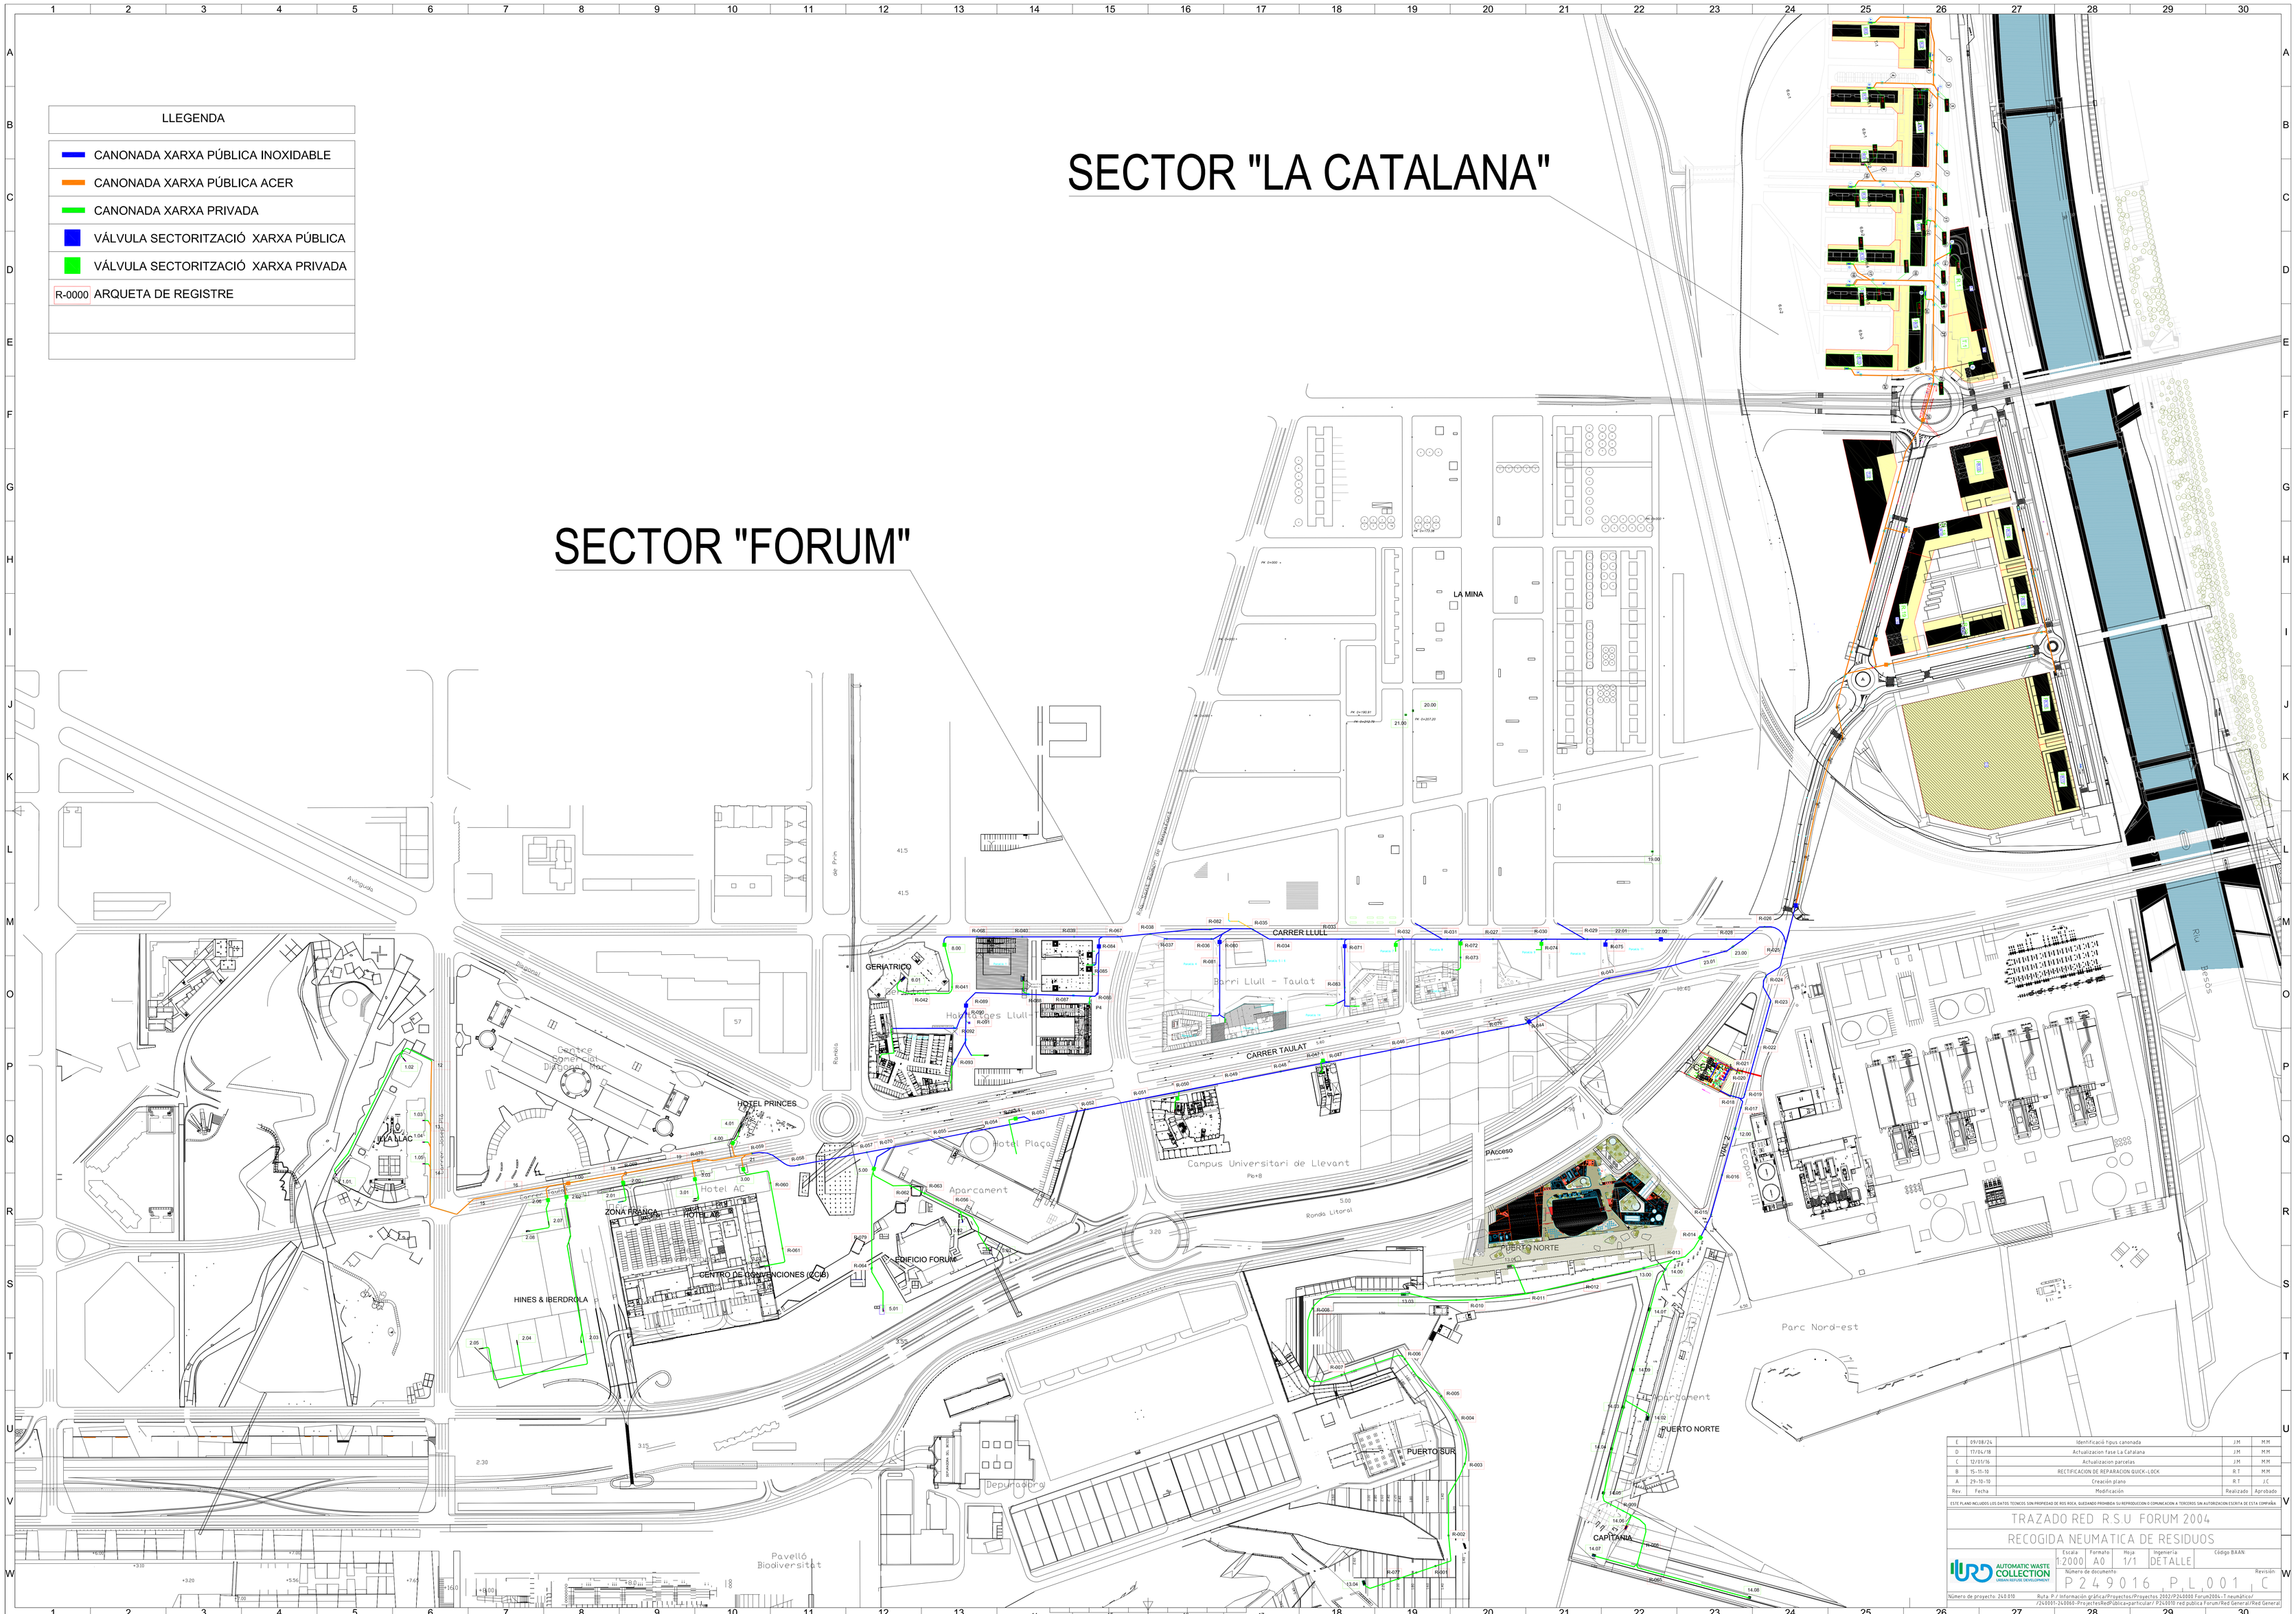

LLEGENDA

	CANONADA XARXA PÚBLICA INOXIDABLE
	CANONADA XARXA PÚBLICA ACER
	CANONADA XARXA PRIVADA
	VÁLVULA SECTORITZACIÓ XARXA PÚBLICA
	VÁLVULA SECTORITZACIÓ XARXA PRIVADA
R-0000	ARQUETA DE REGISTRE

Rev.	Fecha	Modificación	Realizado	Aprobado
E	09/08/24	Identificació tipus canonada	J.M	M.M
D	17/04/18	Actualizacion fase La Catalana	J.M	M.M
C	12/07/16	Actualizacion parcelas	J.M	M.M
B	15-11-13	RECTIFICACION DE REPARACION QUICK-LOCK	R.T	M.M
A	29-10-10	Creación plano	R.T	J.C

ESTE PLANO INCLUIDO LOS DATOS TECNICOS SON PROPIEDAD DE ROS ROCA, QUEDANDO PROHIBIDA SU REPRODUCCION O COMUNICACION A TERCEROS SIN AUTORIZACION ESCRITA DE ESTA COMPAÑIA

TRAZADO RED R.S.U FORUM 2004

RECOGIDA NEUMATICA DE RESIDUOS

AUTOMATIC WASTE COLLECTION
URBAN NATURE DEVELOPMENT

Escala	Formato	Hoja	Ingeniería	Código BAAN
1:2000	A0	1/1	DETALLE	

Número de documento: P249016,PL,001,C — Revisión

Número de proyecto: 249.016

Ruta P / Información gráfica/Proyectos/Proyectos 2002/P249000 Forum2004-1 neumática/249001-249060-Proyectos&Pliegos particular/ P249019 red publica Forum/Red General/Red General