

QUADRE DE SUPERFÍCIES





ZONA LOGÍSTICA P. BAIXA


Superfície útil parades

Superfície construïda parades

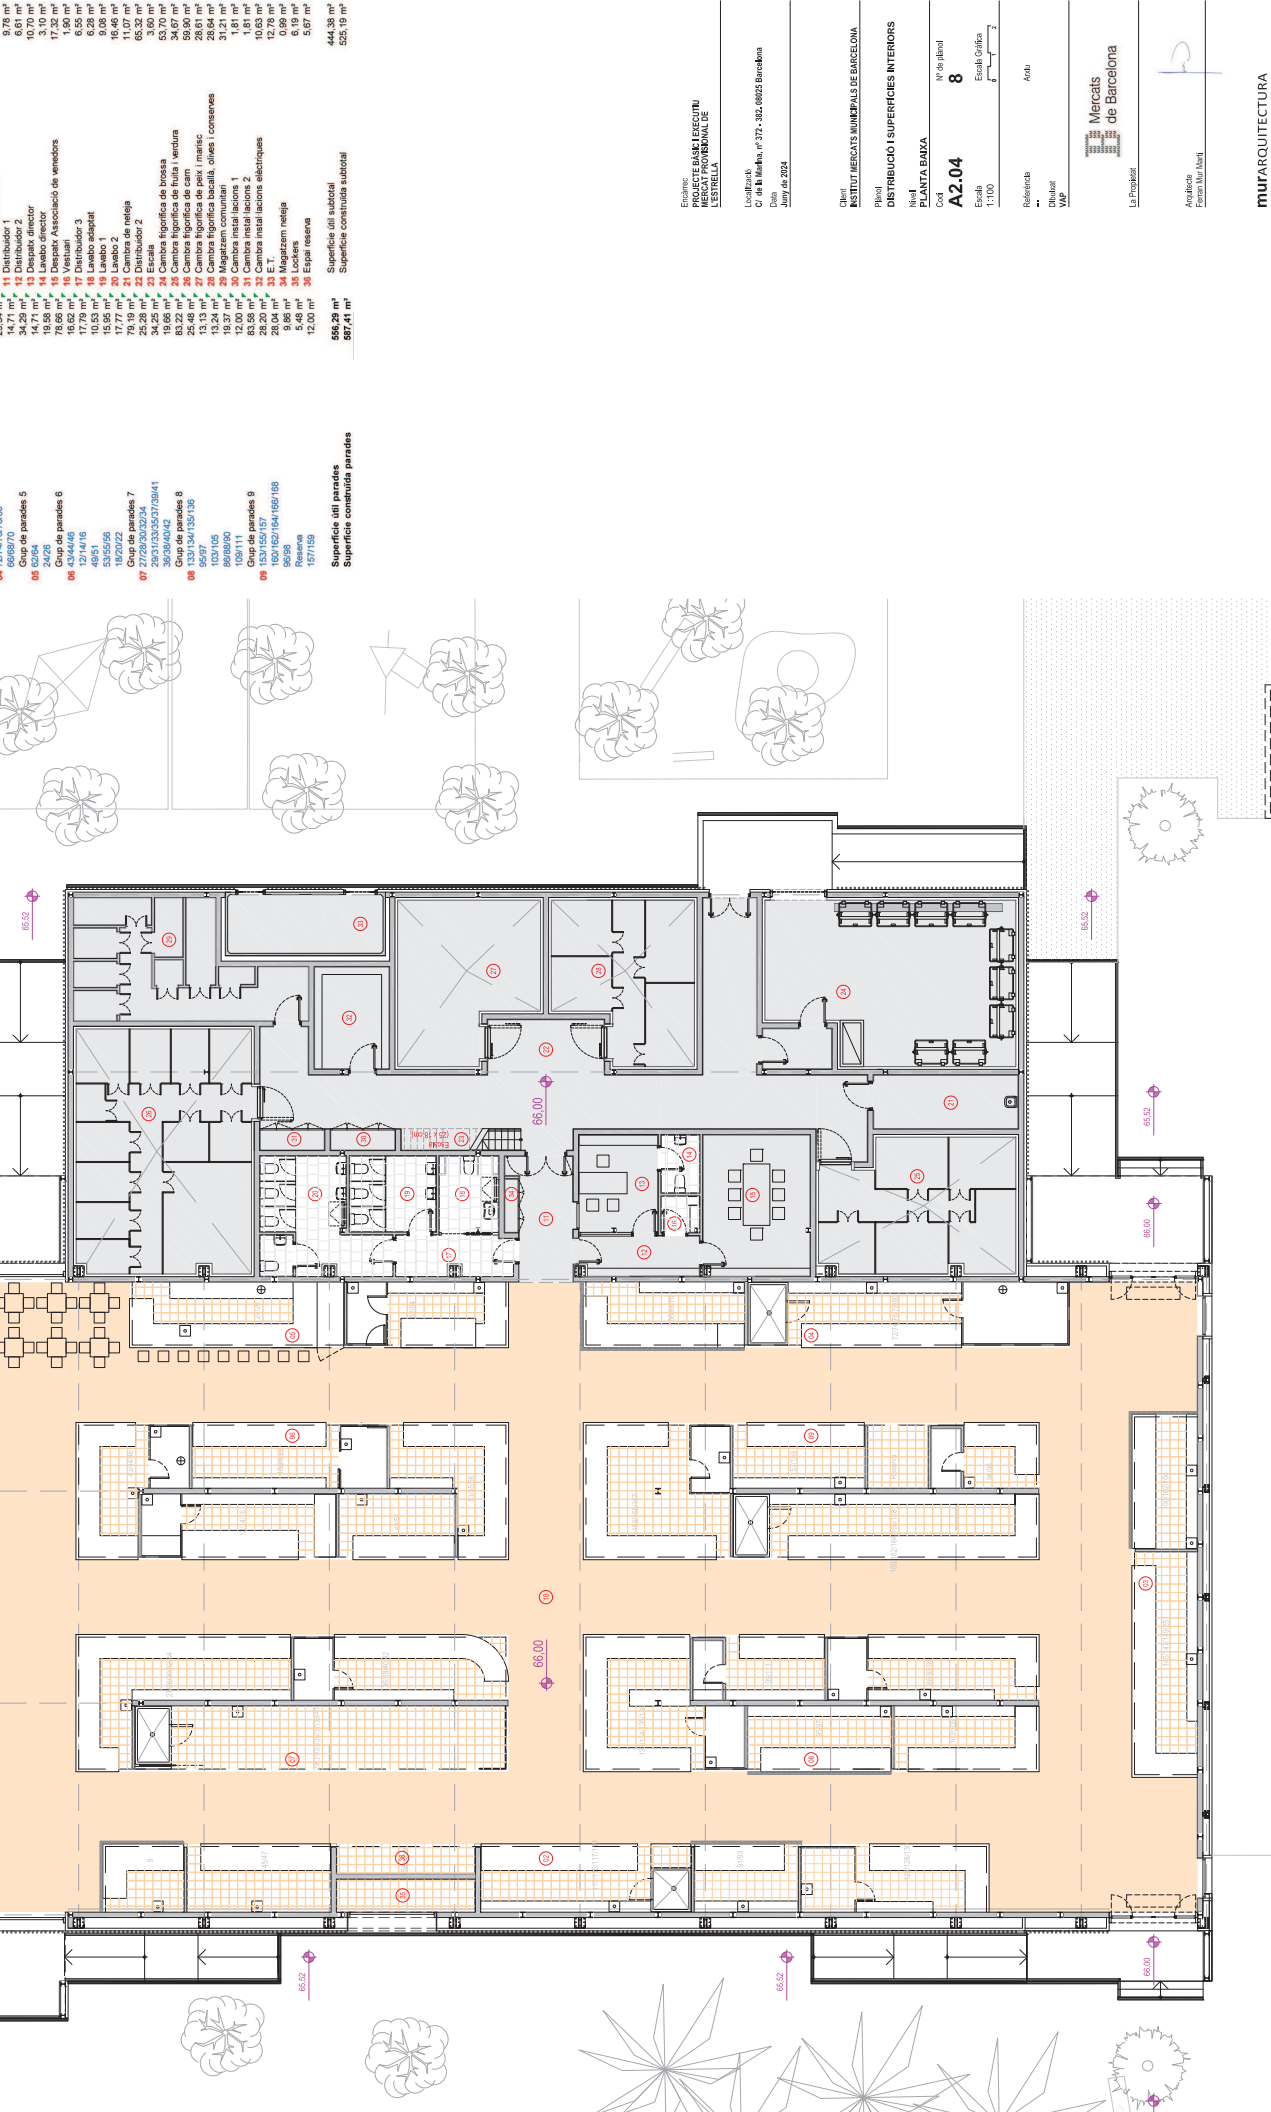









































