

ZONES ÀMBIT BSM

BSM + MERCAT

MERCATS

mercats de barcelona
Mercats de Barcelona
Institut Municipal de Mercats de Barcelona

Ajuntament de Barcelona

PROJECTE DE:

PROJECTE MODIFICAT DEL NOU MERCAT DE SANT ANTONI. INSTAL·LACIONS

EMPLAÇAMENT:

BARCELONA

AUTORS:

RAVETLLAT-RIBAS, S.L.P.
PERE JOAN RAVETLLAT, CARME RIBAS

COL·LABORADORS:

INSTAL·LACIONS: AA25/scp, MIQUEL CAMPS
ESTRUCTURA: ESTEYCO, enginyeria

TÍTOL DEL PLÀNOL:

ÀMBITS D'APLICACIÓ

PLANTA SOTERRANI -4

ESCALA:

A1 1/250
A3 1/500



DATA:

MODIFICACIÓ: AA25	10-07-2018

NÚM. PLÀNOL:

74018

CARRER DEL COMTE DE BORRELL

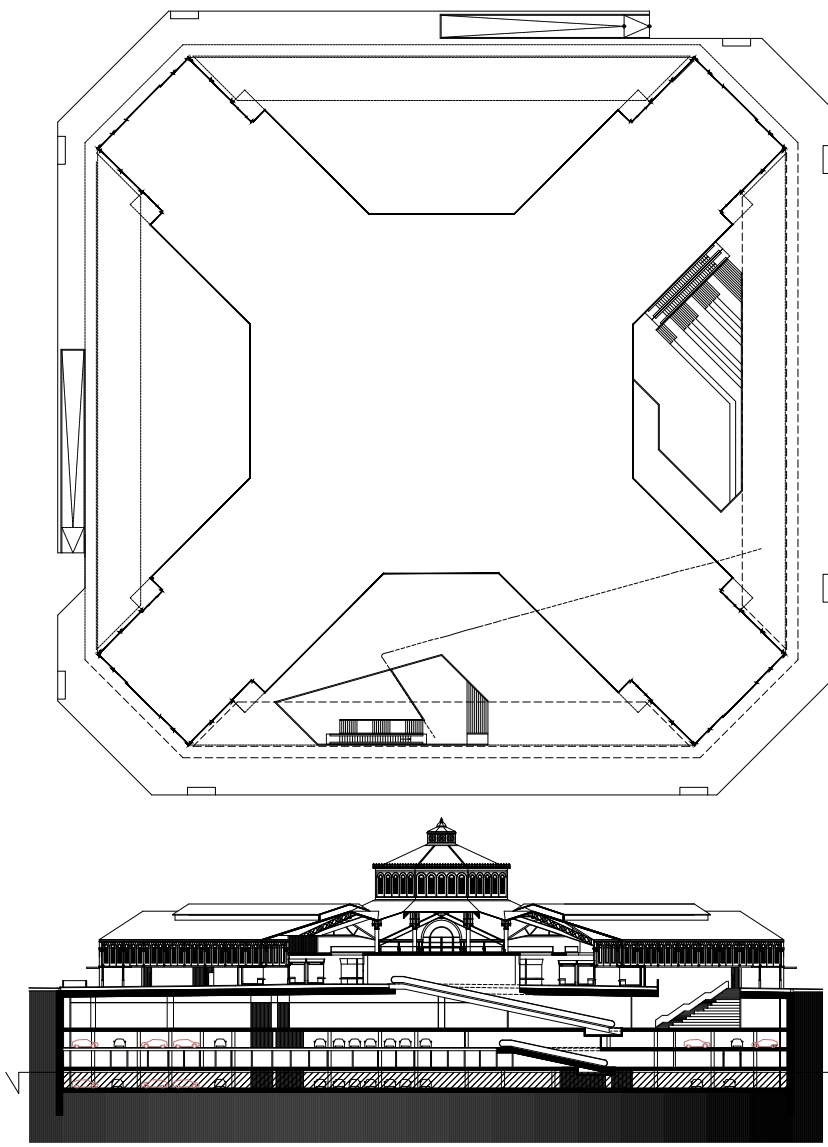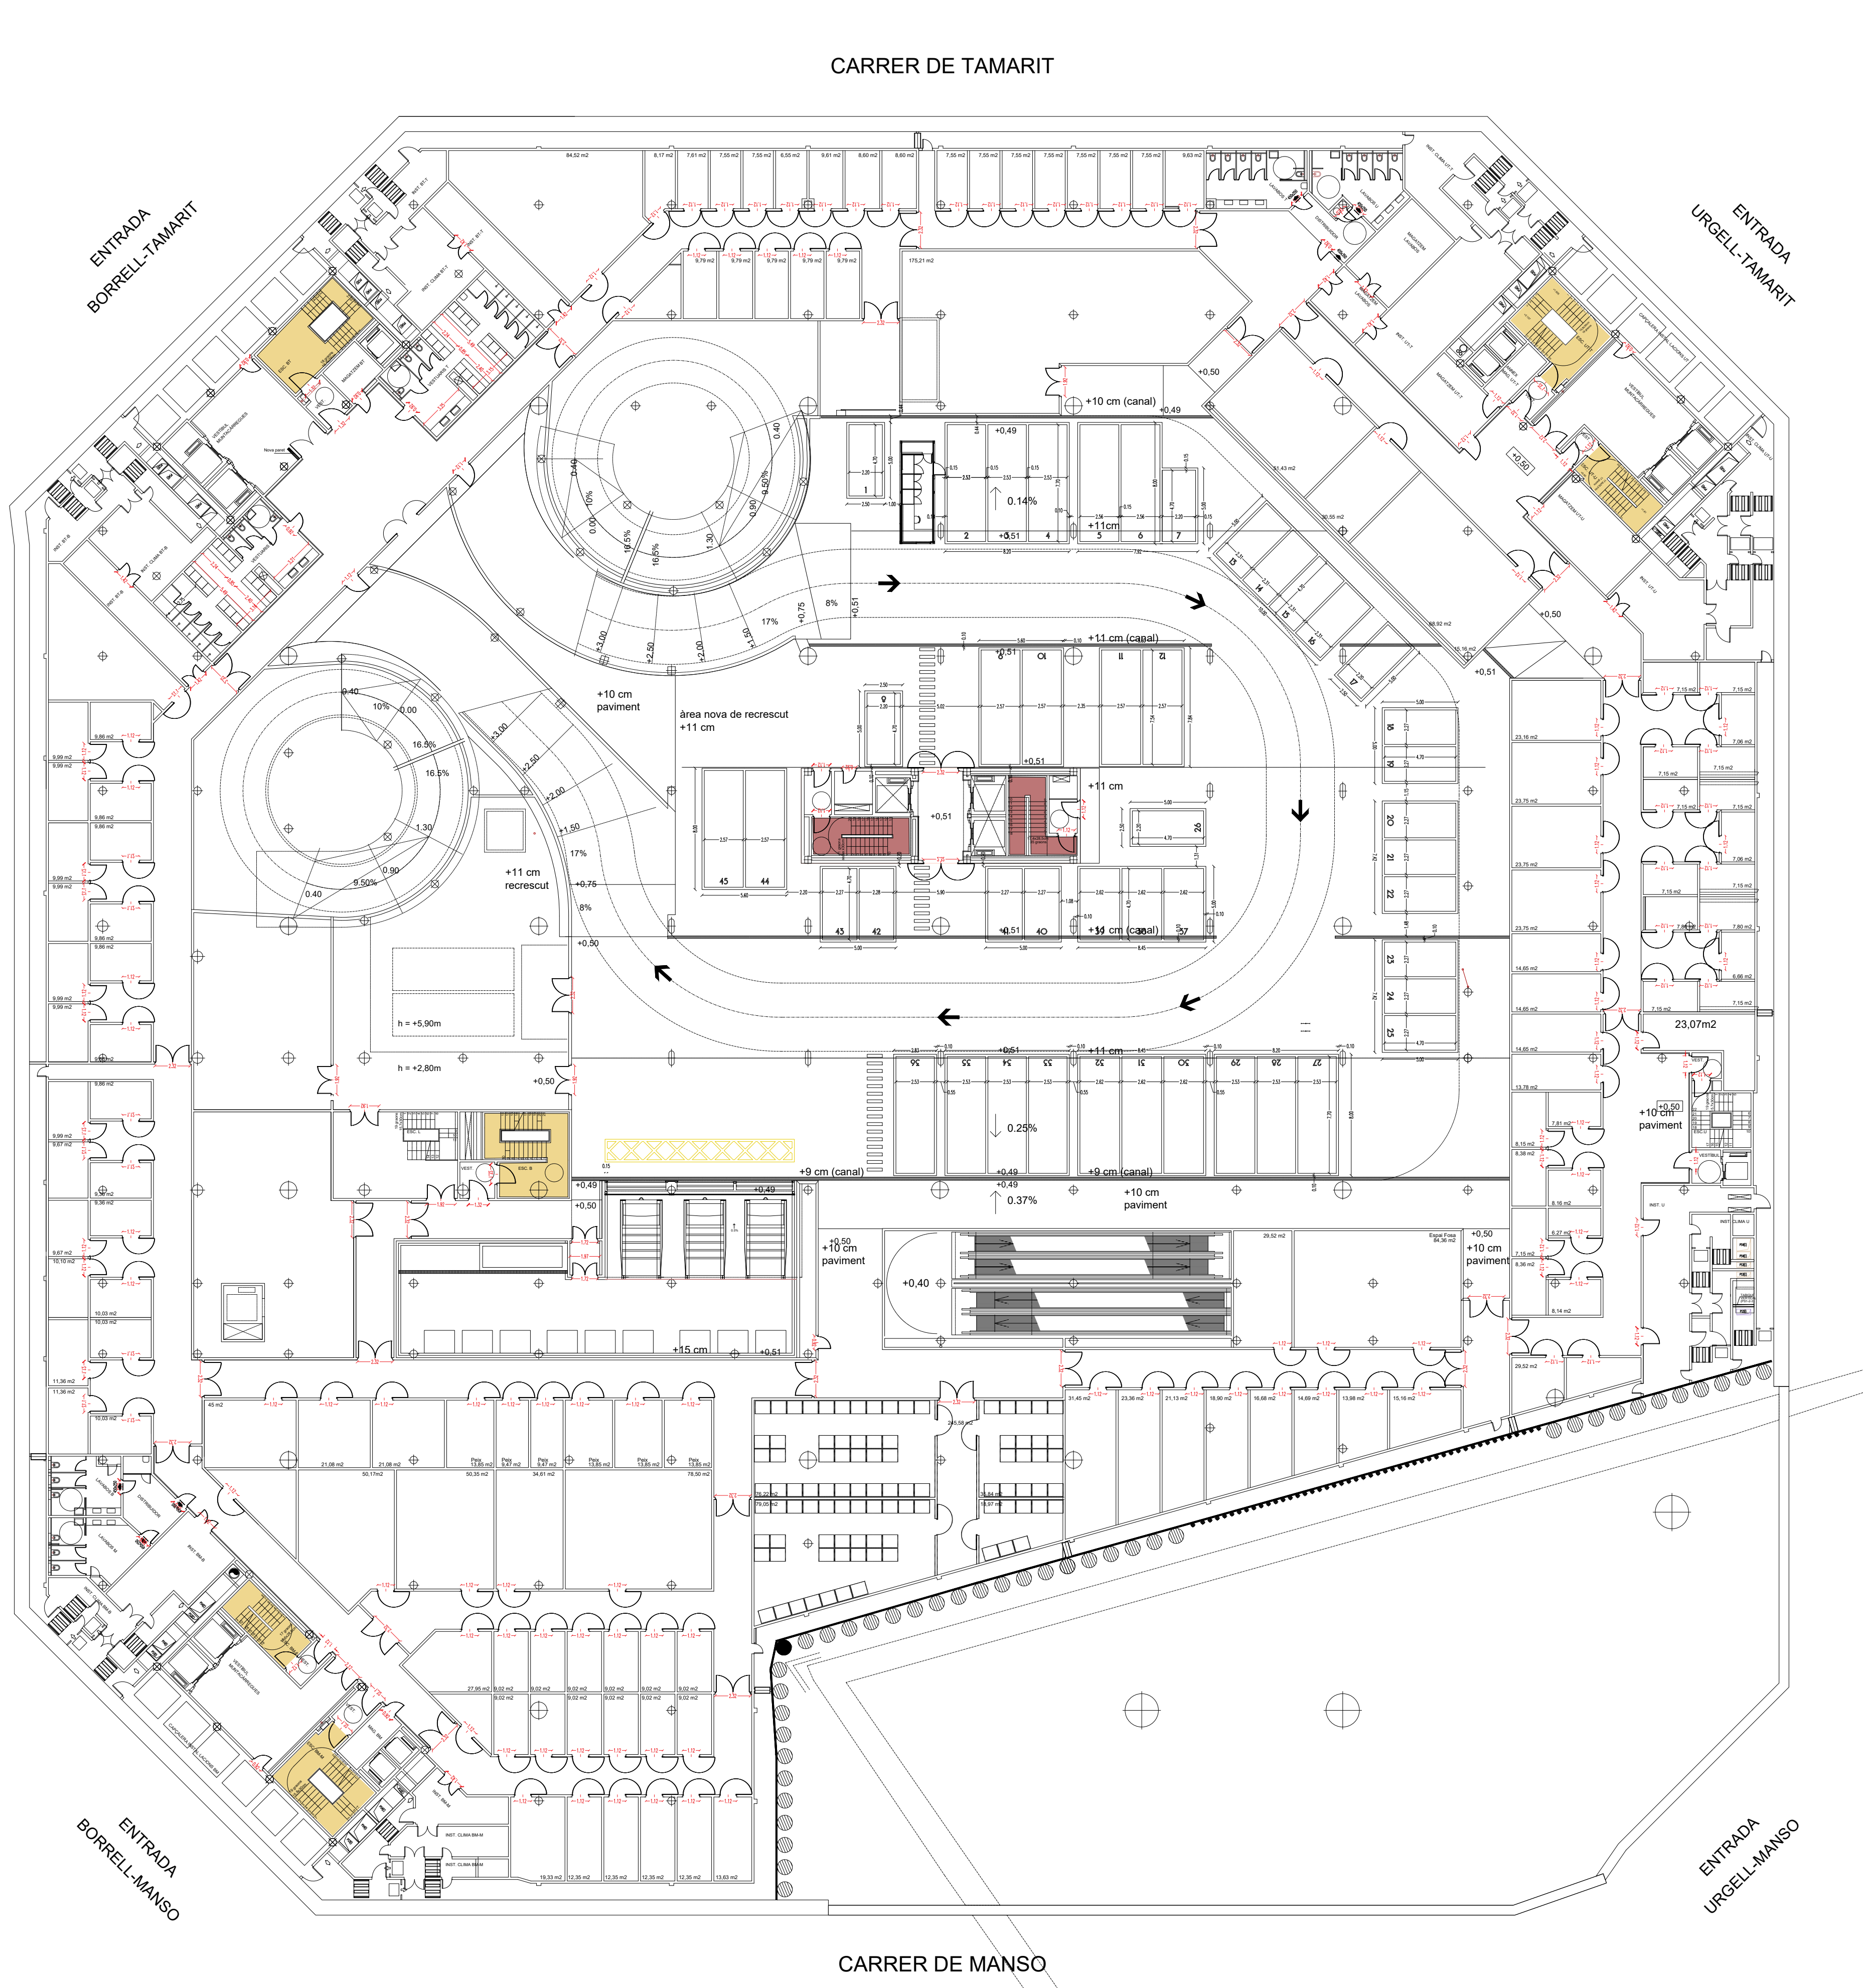

- ZONES ÀMBIT BSM
- BSM + MERCAT
- MERCATS



PROJECTE DE:

PROJECTE MODIFICAT DEL NOU MERCAT DE SANT ANTONI. INSTAL·LACIONS

EMPLAÇAMENT:

BARCELONA

AUTORS:

RAVETLLAT-RIBAS, S.L.P.

PERE JOAN RAVETLLAT, CARMÉ RIBAS

COL·LABORADORS:

INSTAL·LACIONS: AA25/scp, MIQUEL CAMPS

ESTRUCTURA: ESTEYCO, enginyeria

TÍTOL DEL PLÀNOL:

ÀMBITS D'APLICACIÓ

PLANTA SOTERRANI -3

ESCALA:



 **A1 1/250**
A3 1/500

DATA:

MODIFICACIÓ: AA25	10-07-2018

NÚM. PLÀNOL:

74018

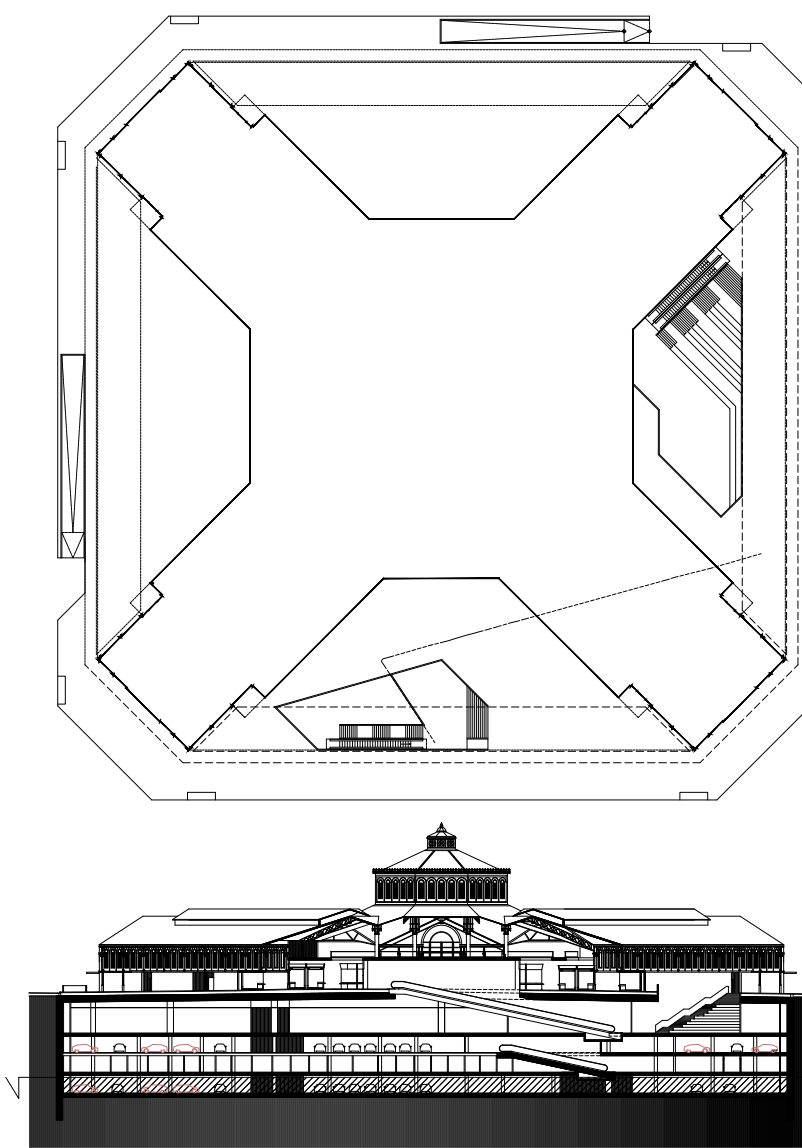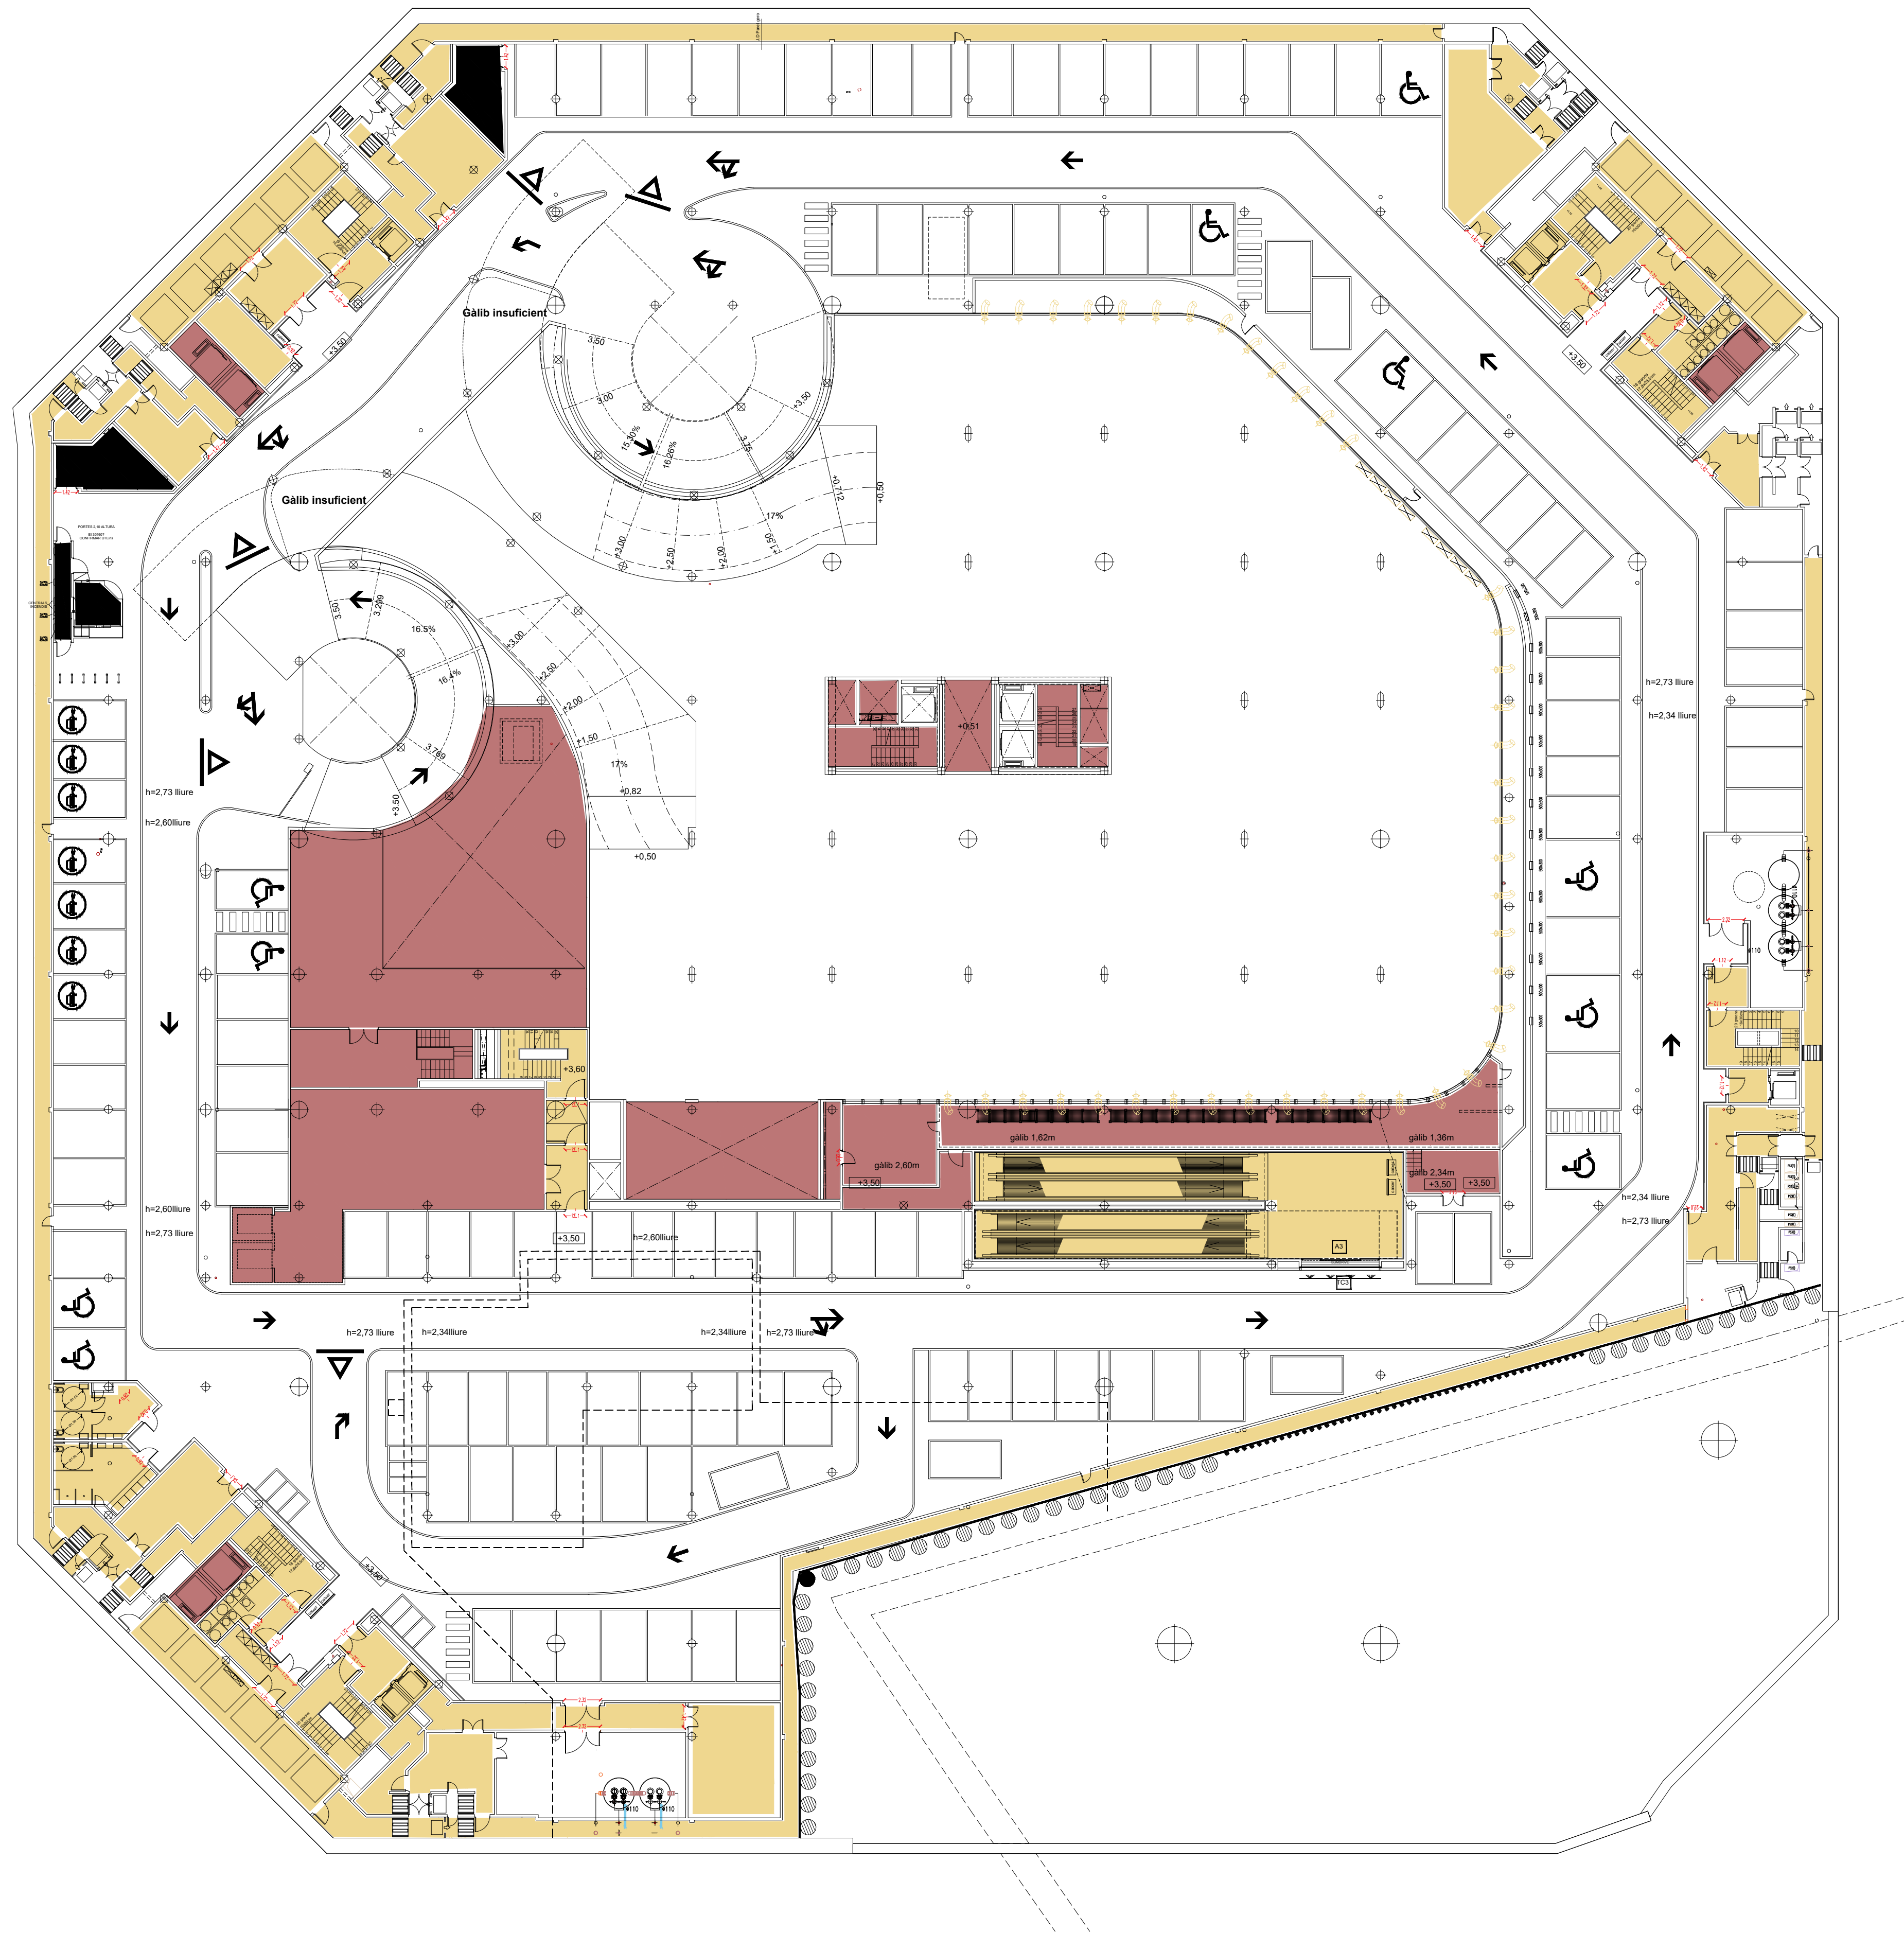

- ZONES ÀMBIT BSM
- BSM + MERCAT
- MERCATS



Mercats de Barcelona
Institut Municipal de Mercats de Barcelona



PROJECTE DE:

PROJECTE MODIFICAT DEL NOU MERCAT
DE SANT ANTONI. INSTAL·LACIONS

EMPLAÇAMENT:

BARCELONA

AUTORS:

RAVETLLAT-RIBAS, S.L.P.

PERE JOAN RAVETLLAT, CARME RIBAS

COL·LABORADORS:

INSTAL·LACIONS: AA25/scp, MIQUEL CAMPS


ESTRUCTURA: ESTEYCO, enginyeria

TÍTOL DEL PLÀNOL:

ÀMBITS D'APLICACIÓ

PLANTA SOTERRANI -2



ESCALA:

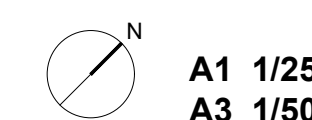


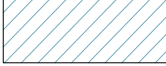



DATA:	
MODIFICACIÓ: AA25	10-07-2018


NÚM. PLÀNOL:

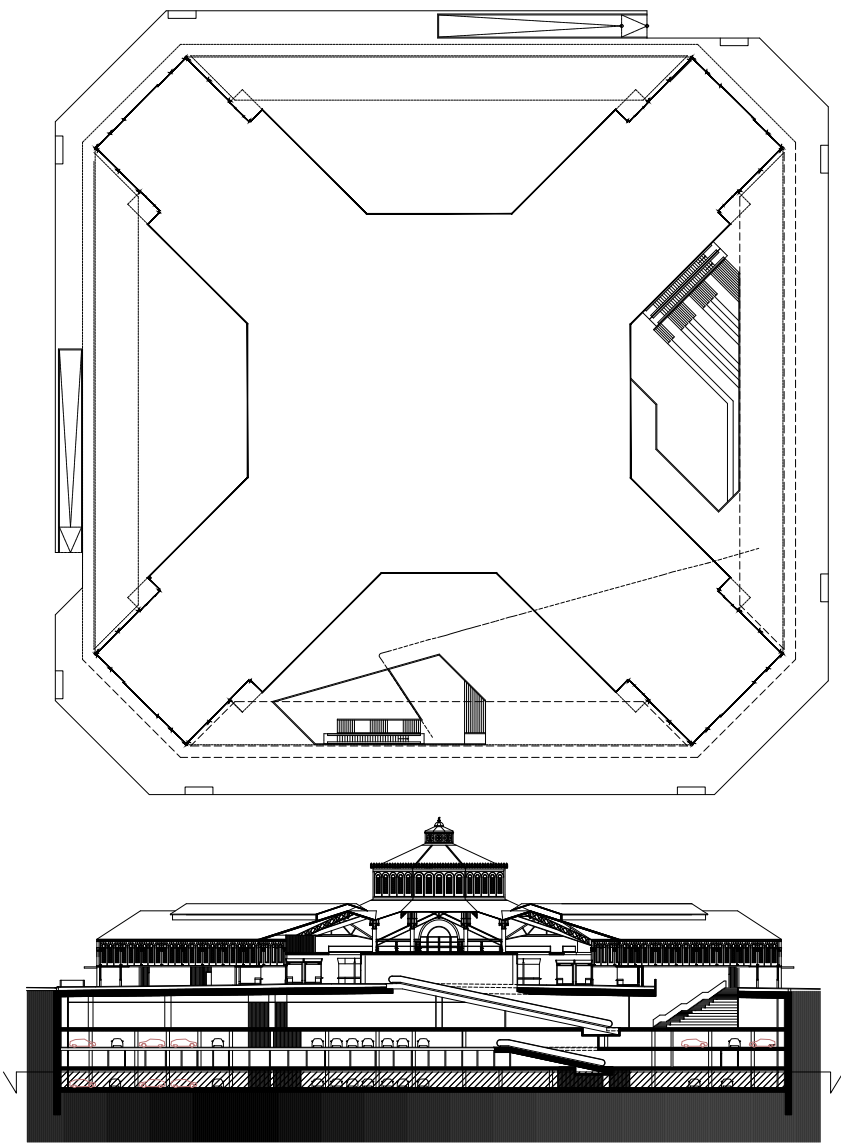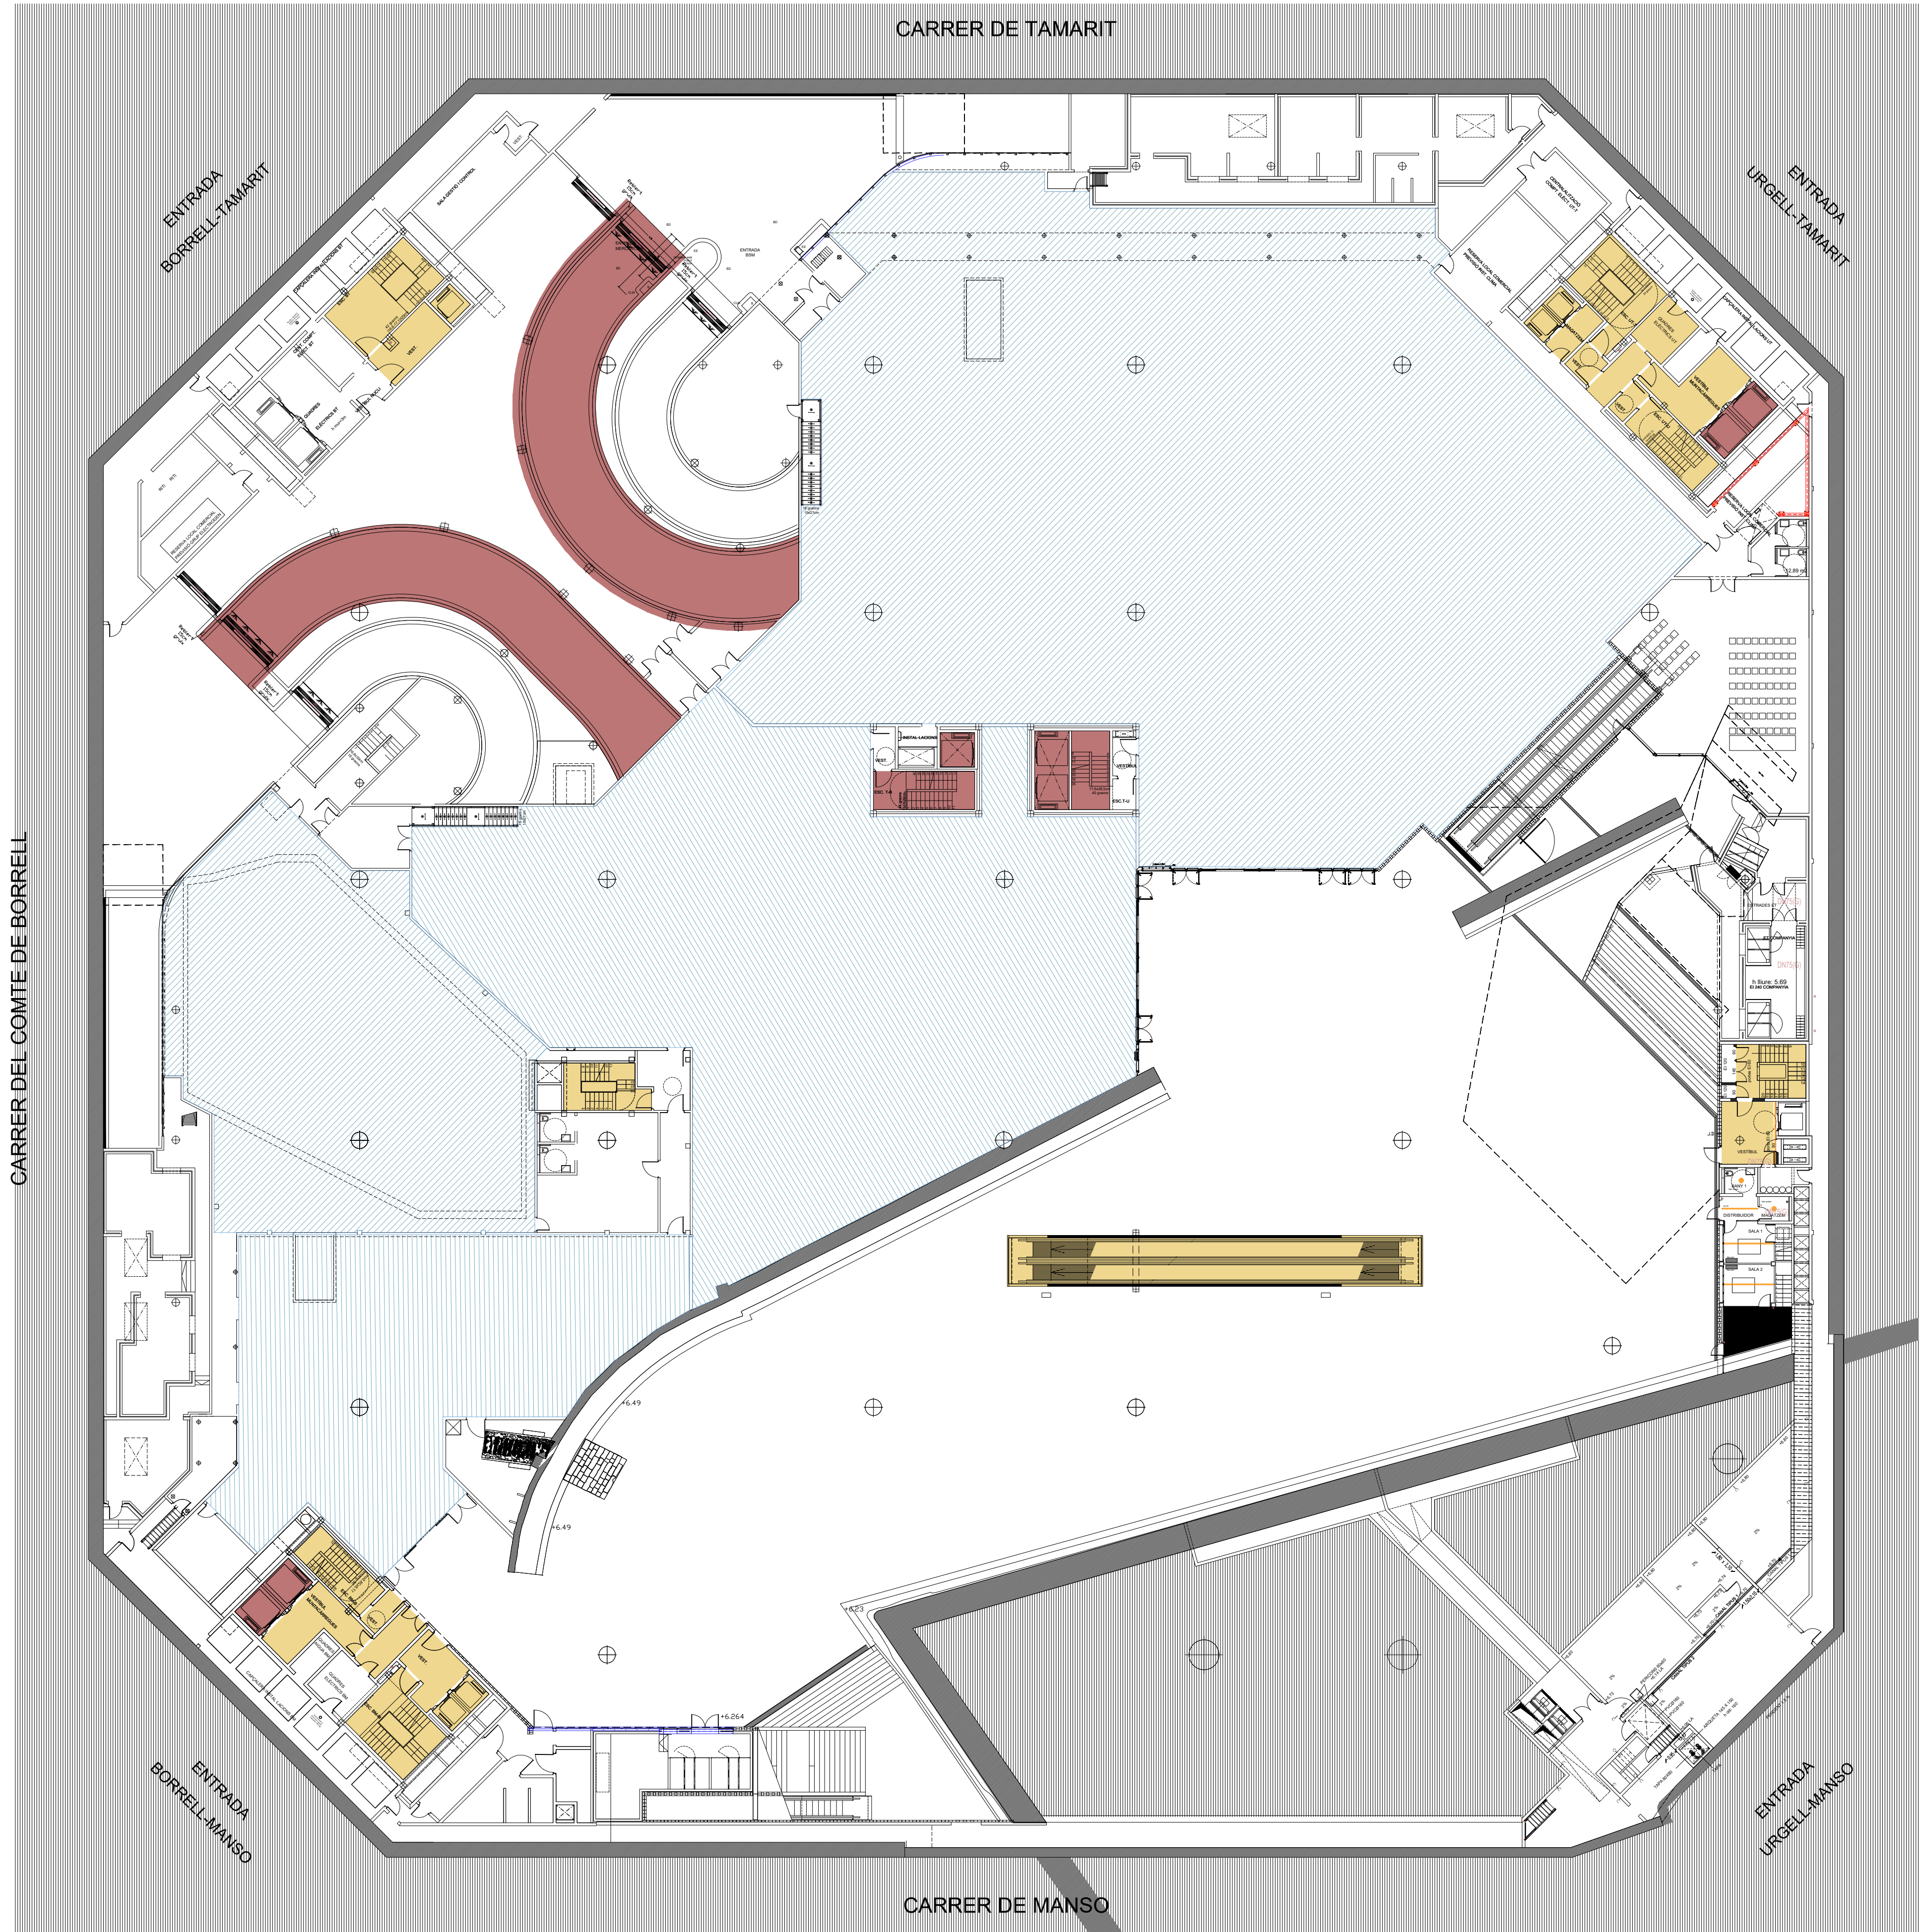74018



-  ZONES ÀMBIT BSM
-  BSM + MERCAT
-  MERCATS
-  LOCALS PRIVATS


Mercats de Barcelona
Institut Municipal de Mercats de Barcelona


Ajuntament
de Barcelona

PROJECTE DE:

PROJECTE MODIFICAT DEL NOU MERCAT DE SANT ANTONI. INSTAL·LACIONS

EMPLAÇAMENT:

BARCELONA

AUTORS:

RAVETLLAT-RIBAS, S.L.P.

PERE JOAN RAVETLLAT, CARME RIBAS

COL·LABORADORS:

INSTAL·LACIONS: AA25/SCP, MIQUEL CAMPS


ESTRUCTURA: ESTEYCO, enginyeria

TÍTOL DEL PLÀNOL:

ÀMBITS D'APLICACIÓ

PLANTA SOTERRANI -1

ESCALA:

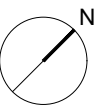

A1 1/250
A3 1/500

DATA:	
MODIFICACIÓ: AA25	10-07-2018
ÀMBIT D'APLICACIÓ	19-03-2019

NUM. PLÀNOL:

74018


CARRER DEL COMTE DE BORRELL

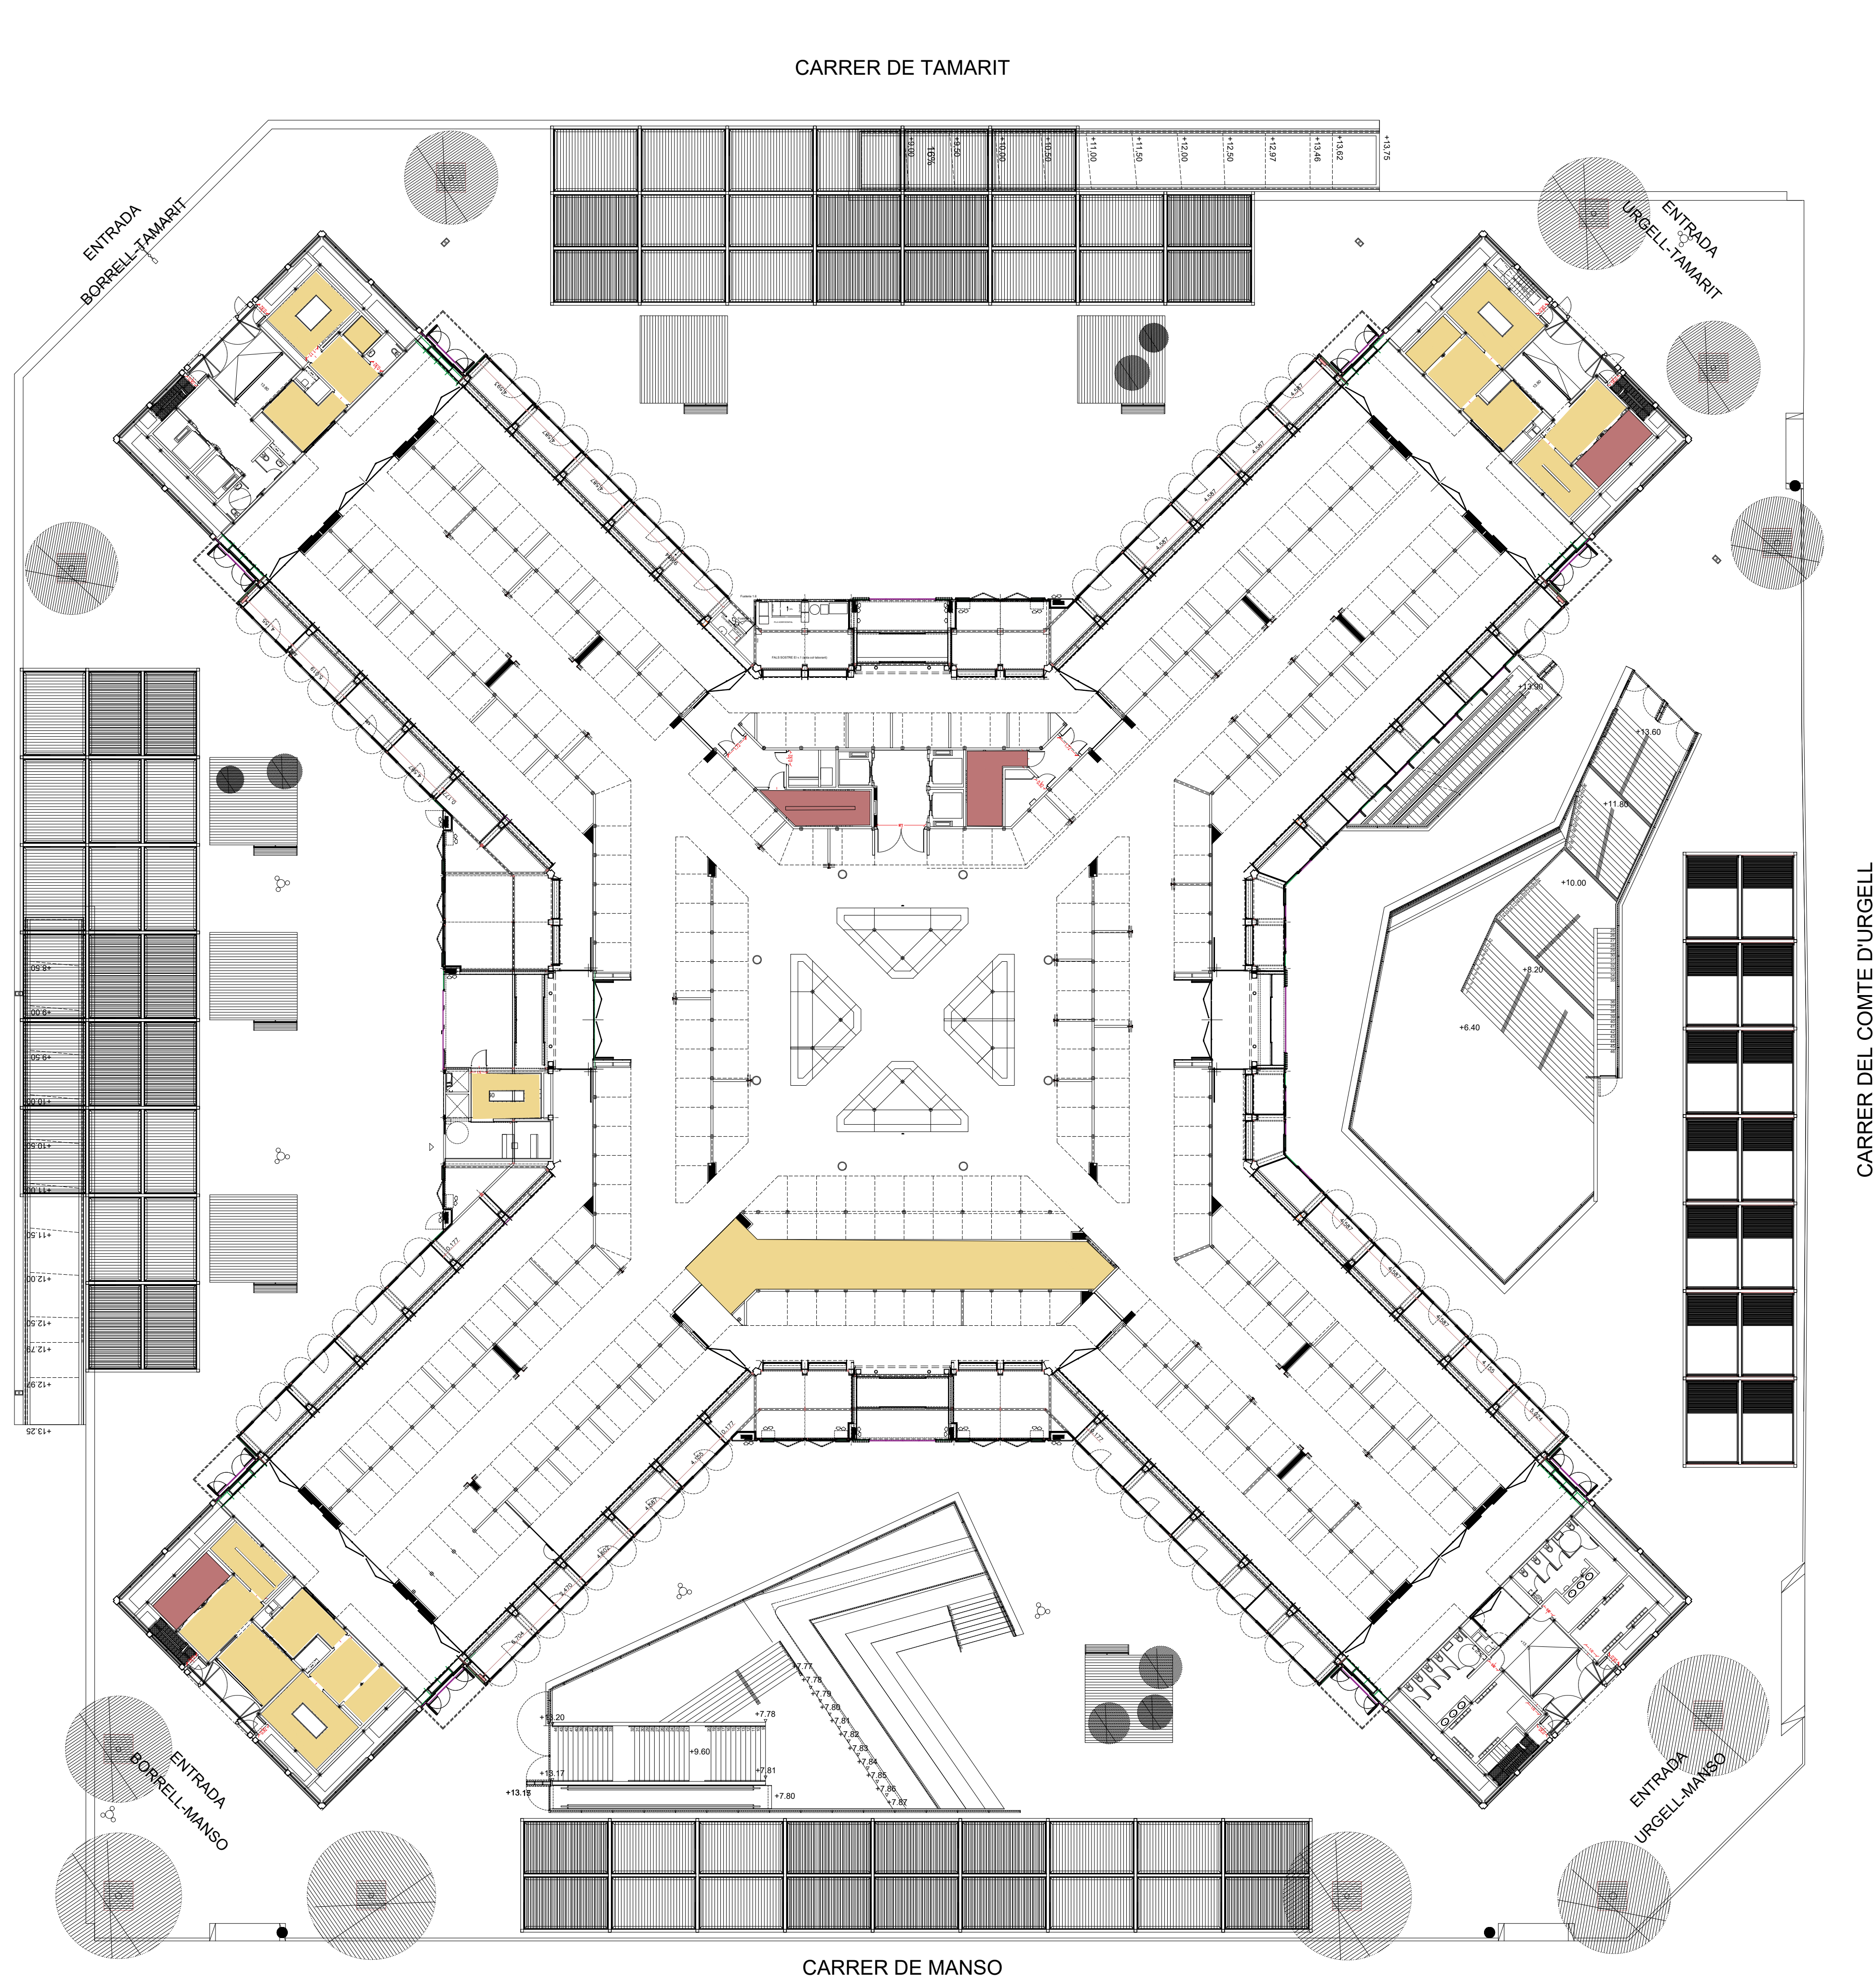

CARRER DE TAMARIT

CARRER DE MANSO

CARRER DEL COMTE D'URGELL

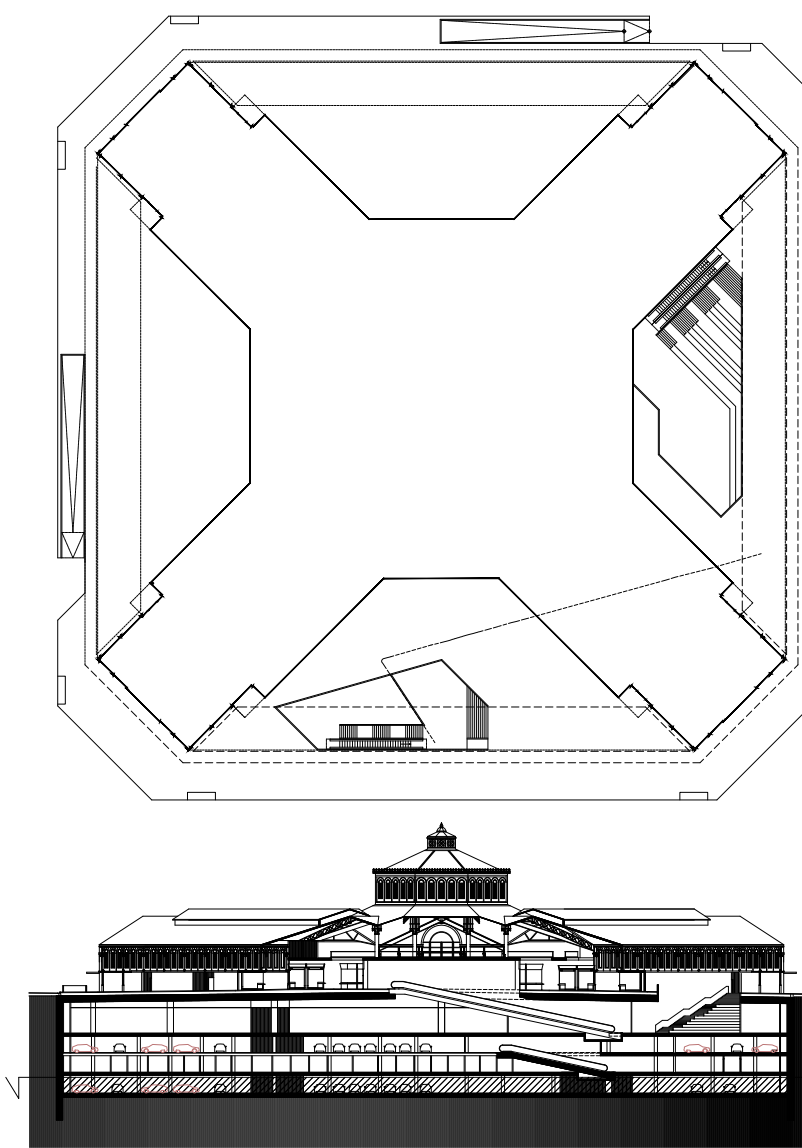

- ZONES ÀMBIT BSM
- BSM + MERCAT
- MERCATS



PROJECTE DE:

PROJECTE MODIFICAT DEL NOU MERCAT DE SANT ANTONI. INSTAL·LACIONS

EMPLAÇAMENT:

BARCELONA

AUTORS:

RAVETLLAT-RIBAS, S.L.P.

PERE JOAN RAVETLLAT, CARME RIBAS

COL·LABORADORS:

INSTAL·LACIONS: AA25/scp, MIQUEL CAMPS


ESTRUCTURA: ESTEYCO, enginyeria

TÍTOL DEL PLÀNOL:

ÀMBITS D'APLICACIÓ

PLANTA BAIXA ALTELL

ESCALA:

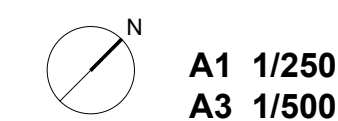

DATA:	
MODIFICACIÓ: AA25	10-07-2018

NÚM. PLÀNOL:

74018